



DISTANZE DI SICUREZZA INTERNA ALLA CABINA
(Capo 1 art.2.1 Tab. 1 - DM 15 luglio 2014)

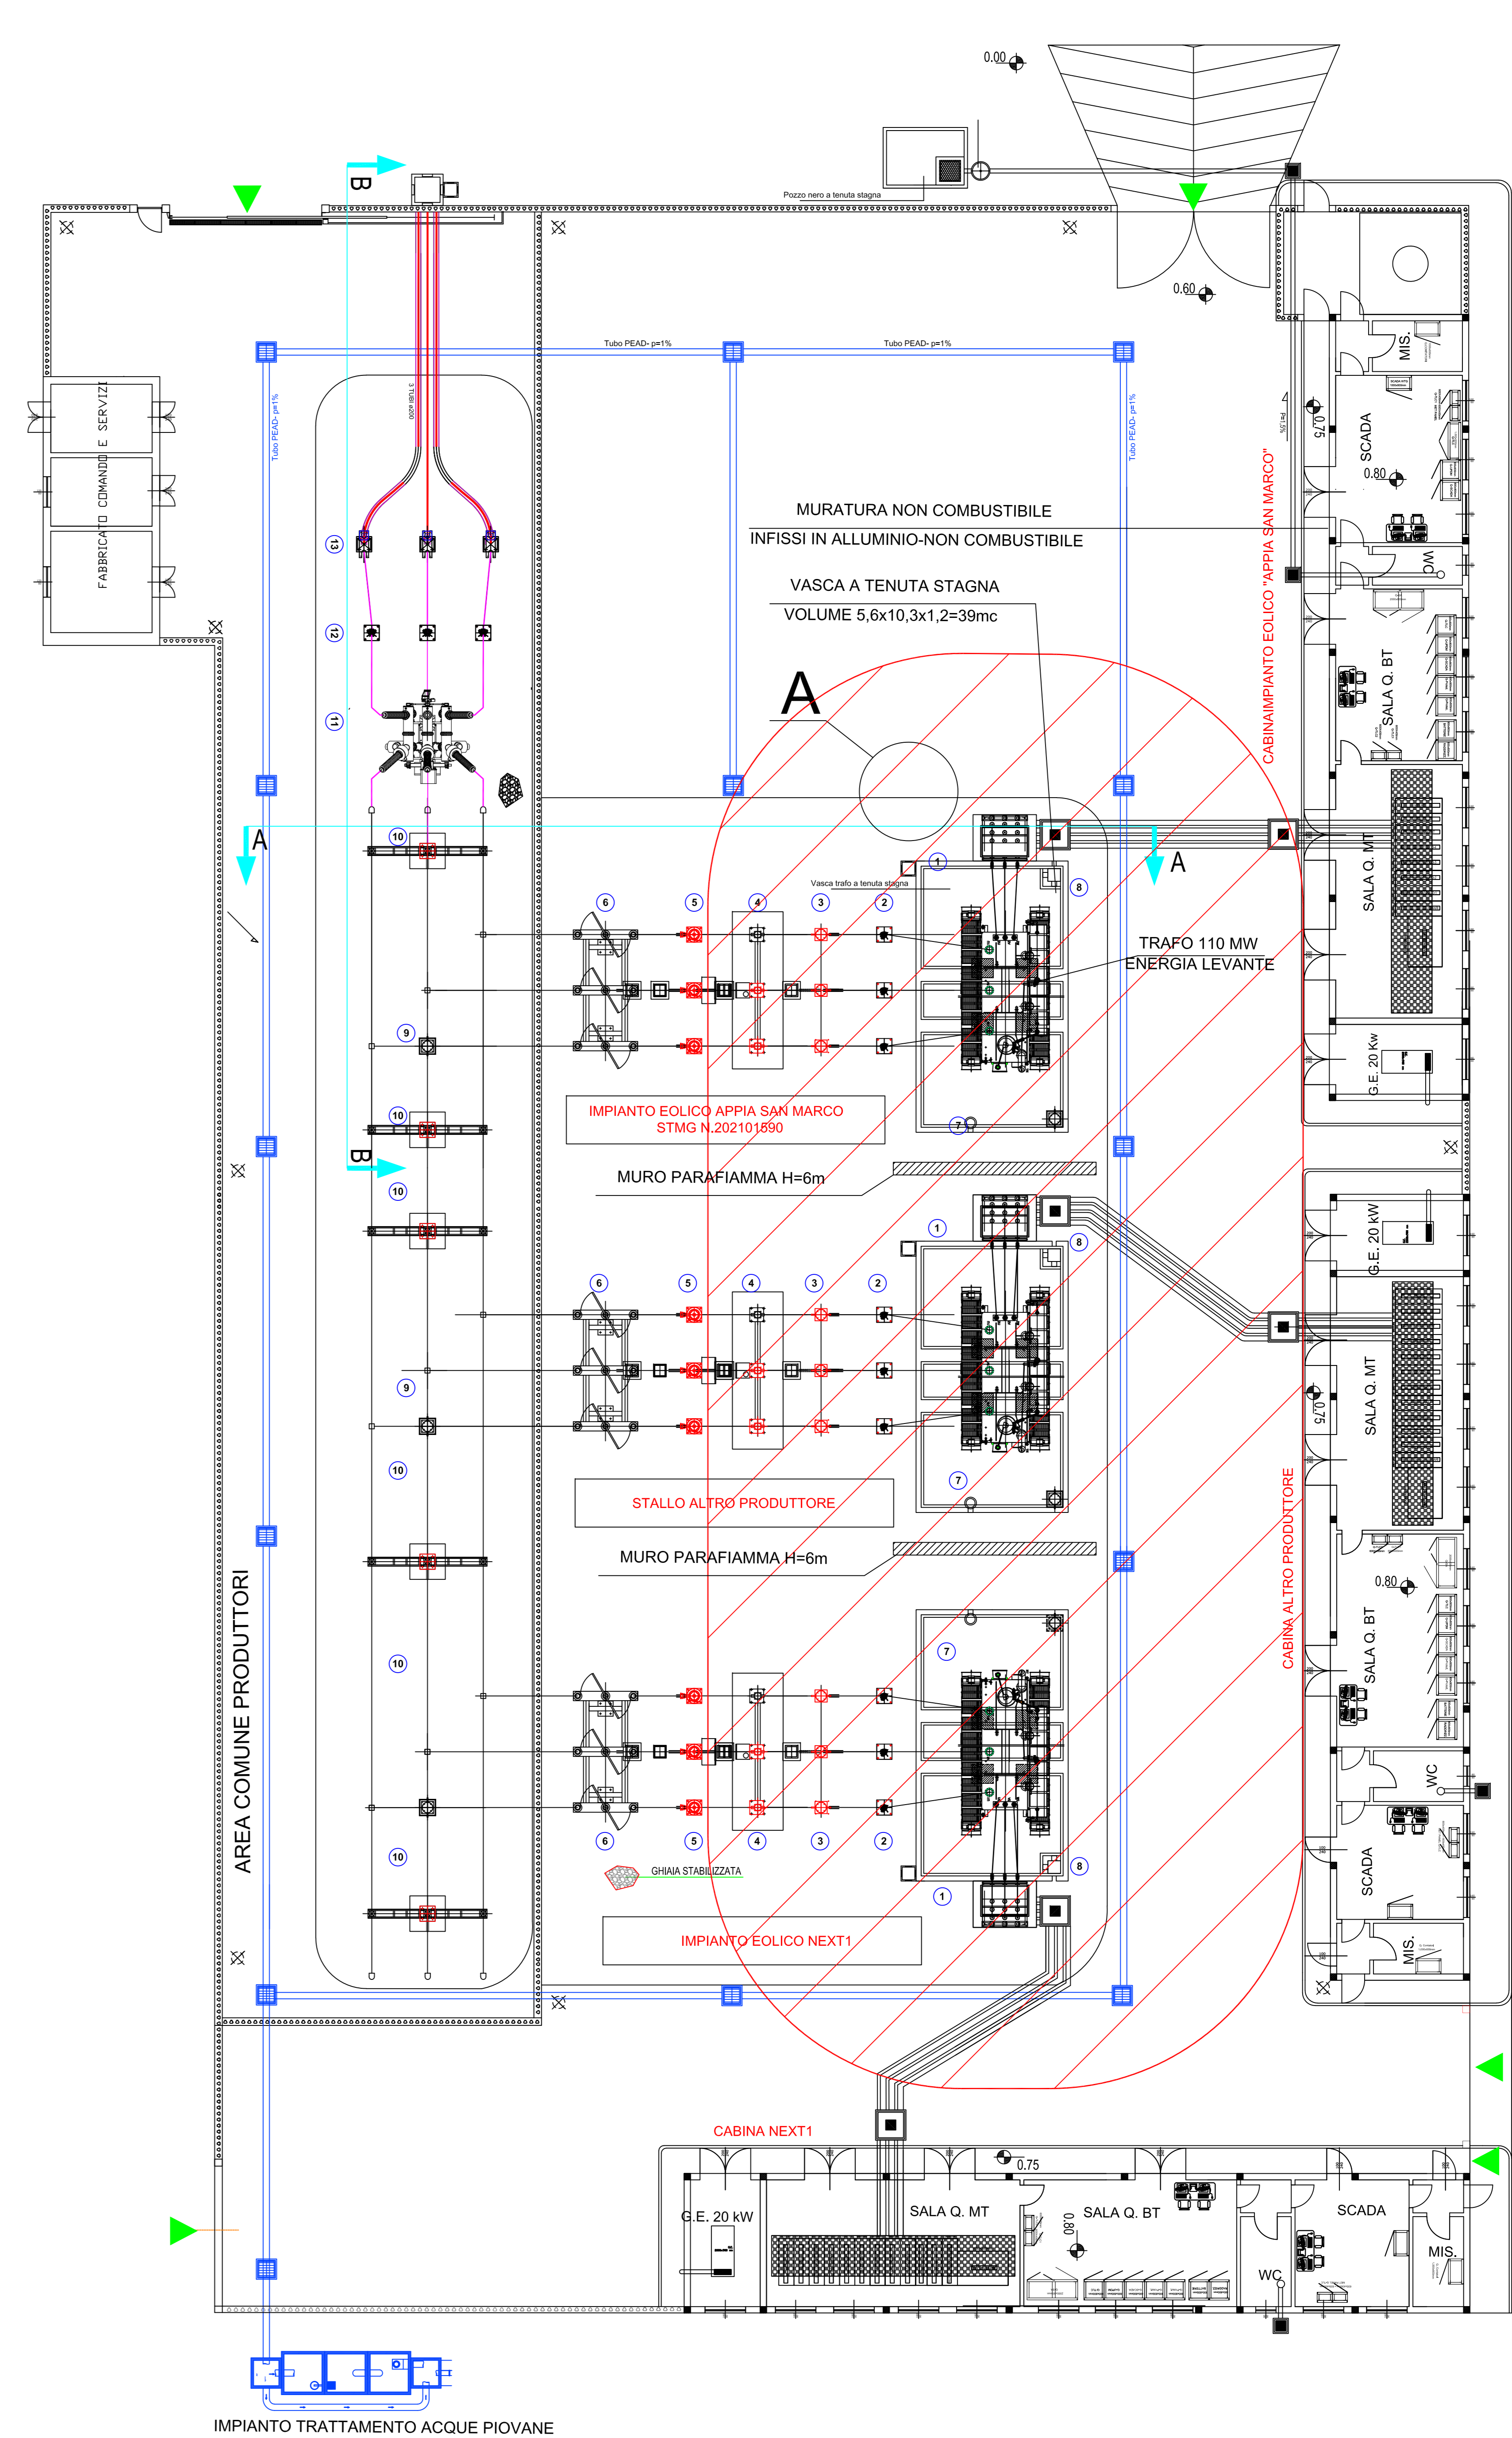

DISTANZE DI SICUREZZA INTERNA ALLA CABINA
(Capo 1 art.2.2 Tab. 2 - DM 15 luglio 2014)

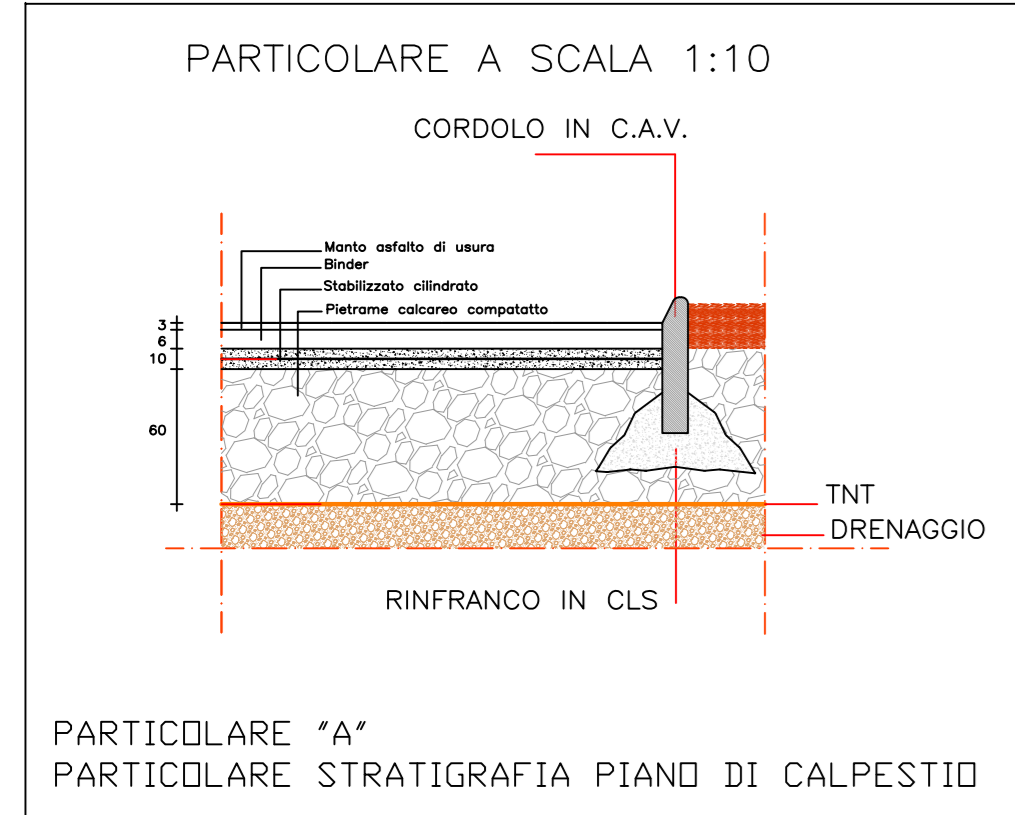

LEGENDA APPARECCHIATURE AT

1	TRASFORMATORE MT/AT
2	SCARICATORE SOVRATENSIONI
3	TA
4	INTERRUTTORE TRIPOLARE AT
5	TV INDUTTIVO
6	SEZIONATORE TRIPOLARE ORIZZONTALE AT
7	SOSTEGNO SBARRE MT
8	SOSTEGNO MESSA A TERRA NEUTRO TRAFAT
9	COLONNINO SOSTEGNO SBARRE AT
10	COLONNINO ISOLATORE AT
11	SEZIONATORE TRIPOLARE MODULO PASS
12	SCARICATORE DI SOVRATENSIONE
13	COLONNINI PARTENZA CAVI AT

AREA CABINA 4.231,77mq
AREA COMUNE AI PRODUTTORI (SBARRE AT) 1.051,72 mq

Regione Puglia
COMUNE DI GUAGNANO(LE) - SALICE SALENTO(LE) - CAMPI SALENTO(LE)
SAN DONACI(BR) - CELLINO SAN MARCO(BR)

PROGETTO PER LA REALIZZAZIONE DI IMPIANTO PER LA PRODUZIONE DI ENERGIA ELETTRICA DA FONTI RINNOVABILI, NONCHÉ OPERE CONNESSE ED INFRASTRUTTURE, DI POTENZA NOMINALE PARI A 36 MW ALIMENTATO DA FONTE EOLICA, CON ANNESSO SISTEMA DI ACCUMULO INTEGRATO DI POTENZA PARI A 24 MW, PER UNA POTENZA IN IMMISSIONE PARI A 60MW DENOMINATO IMPIANTO "NEXT1"

Codice Regionale AIA 0302904

Progetto: S5E
TITOLO: PLANIMETRIA DISTANZE DI SICUREZZA ANTINCENDIO

Scale: Formato Stampa: Codice Identificativo Documento: 1:100 A0 0302904_NPD12_GUA_L17_ElaboratoGrafico

Progettazione: OMSOLAR s.r.l. (P.zza G. Cesareo, 1 - 70121 Bari - Tel. 080 4211111 - Fax 080 4211112 - Email: info@omsolar.it)

Co-progettazione: NPD Italia II s.r.l. (Via S. Maria Maddalena, 1 - 70121 Bari - Tel. 080 4211111 - Fax 080 4211112 - Email: info@npditalia.it)

Autore: OMSOLAR s.r.l. - NPD Italia II s.r.l.

Approvazione: OMSOLAR s.r.l. - NPD Italia II s.r.l.

Nome	Matr.	Posizione	Consente	Approvato
10/03/2015				