SSE 30/150 kV
NEXT1 - NPD ITALIA II

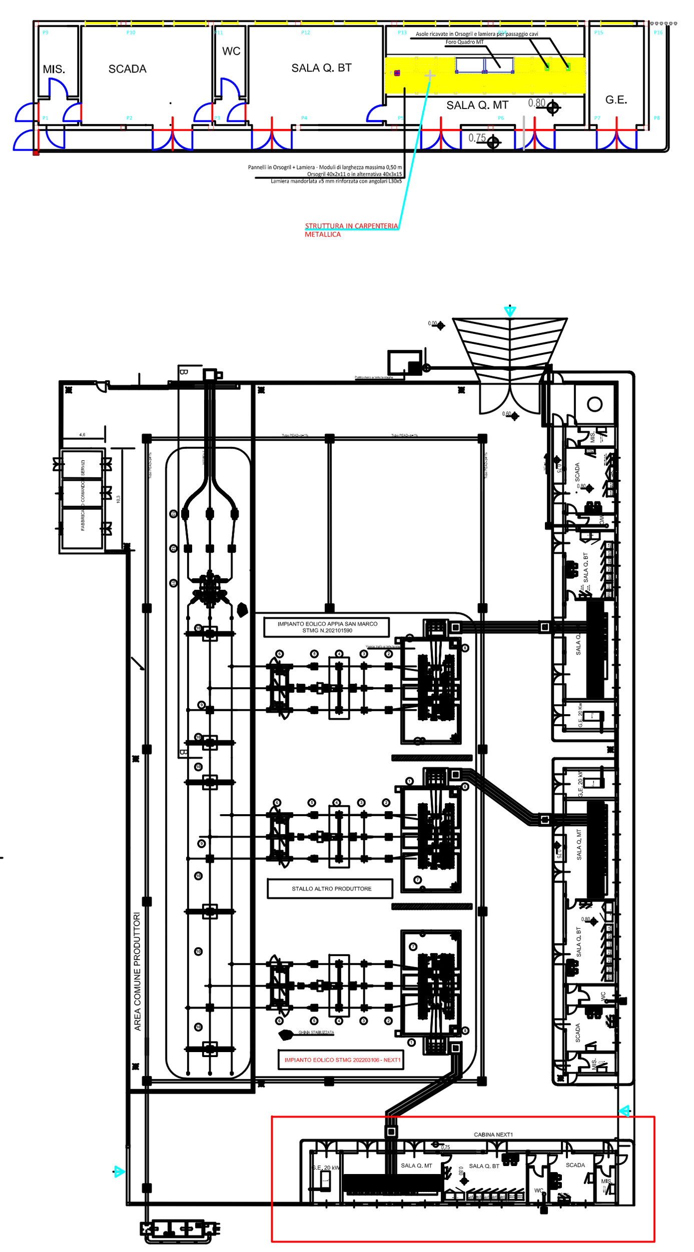

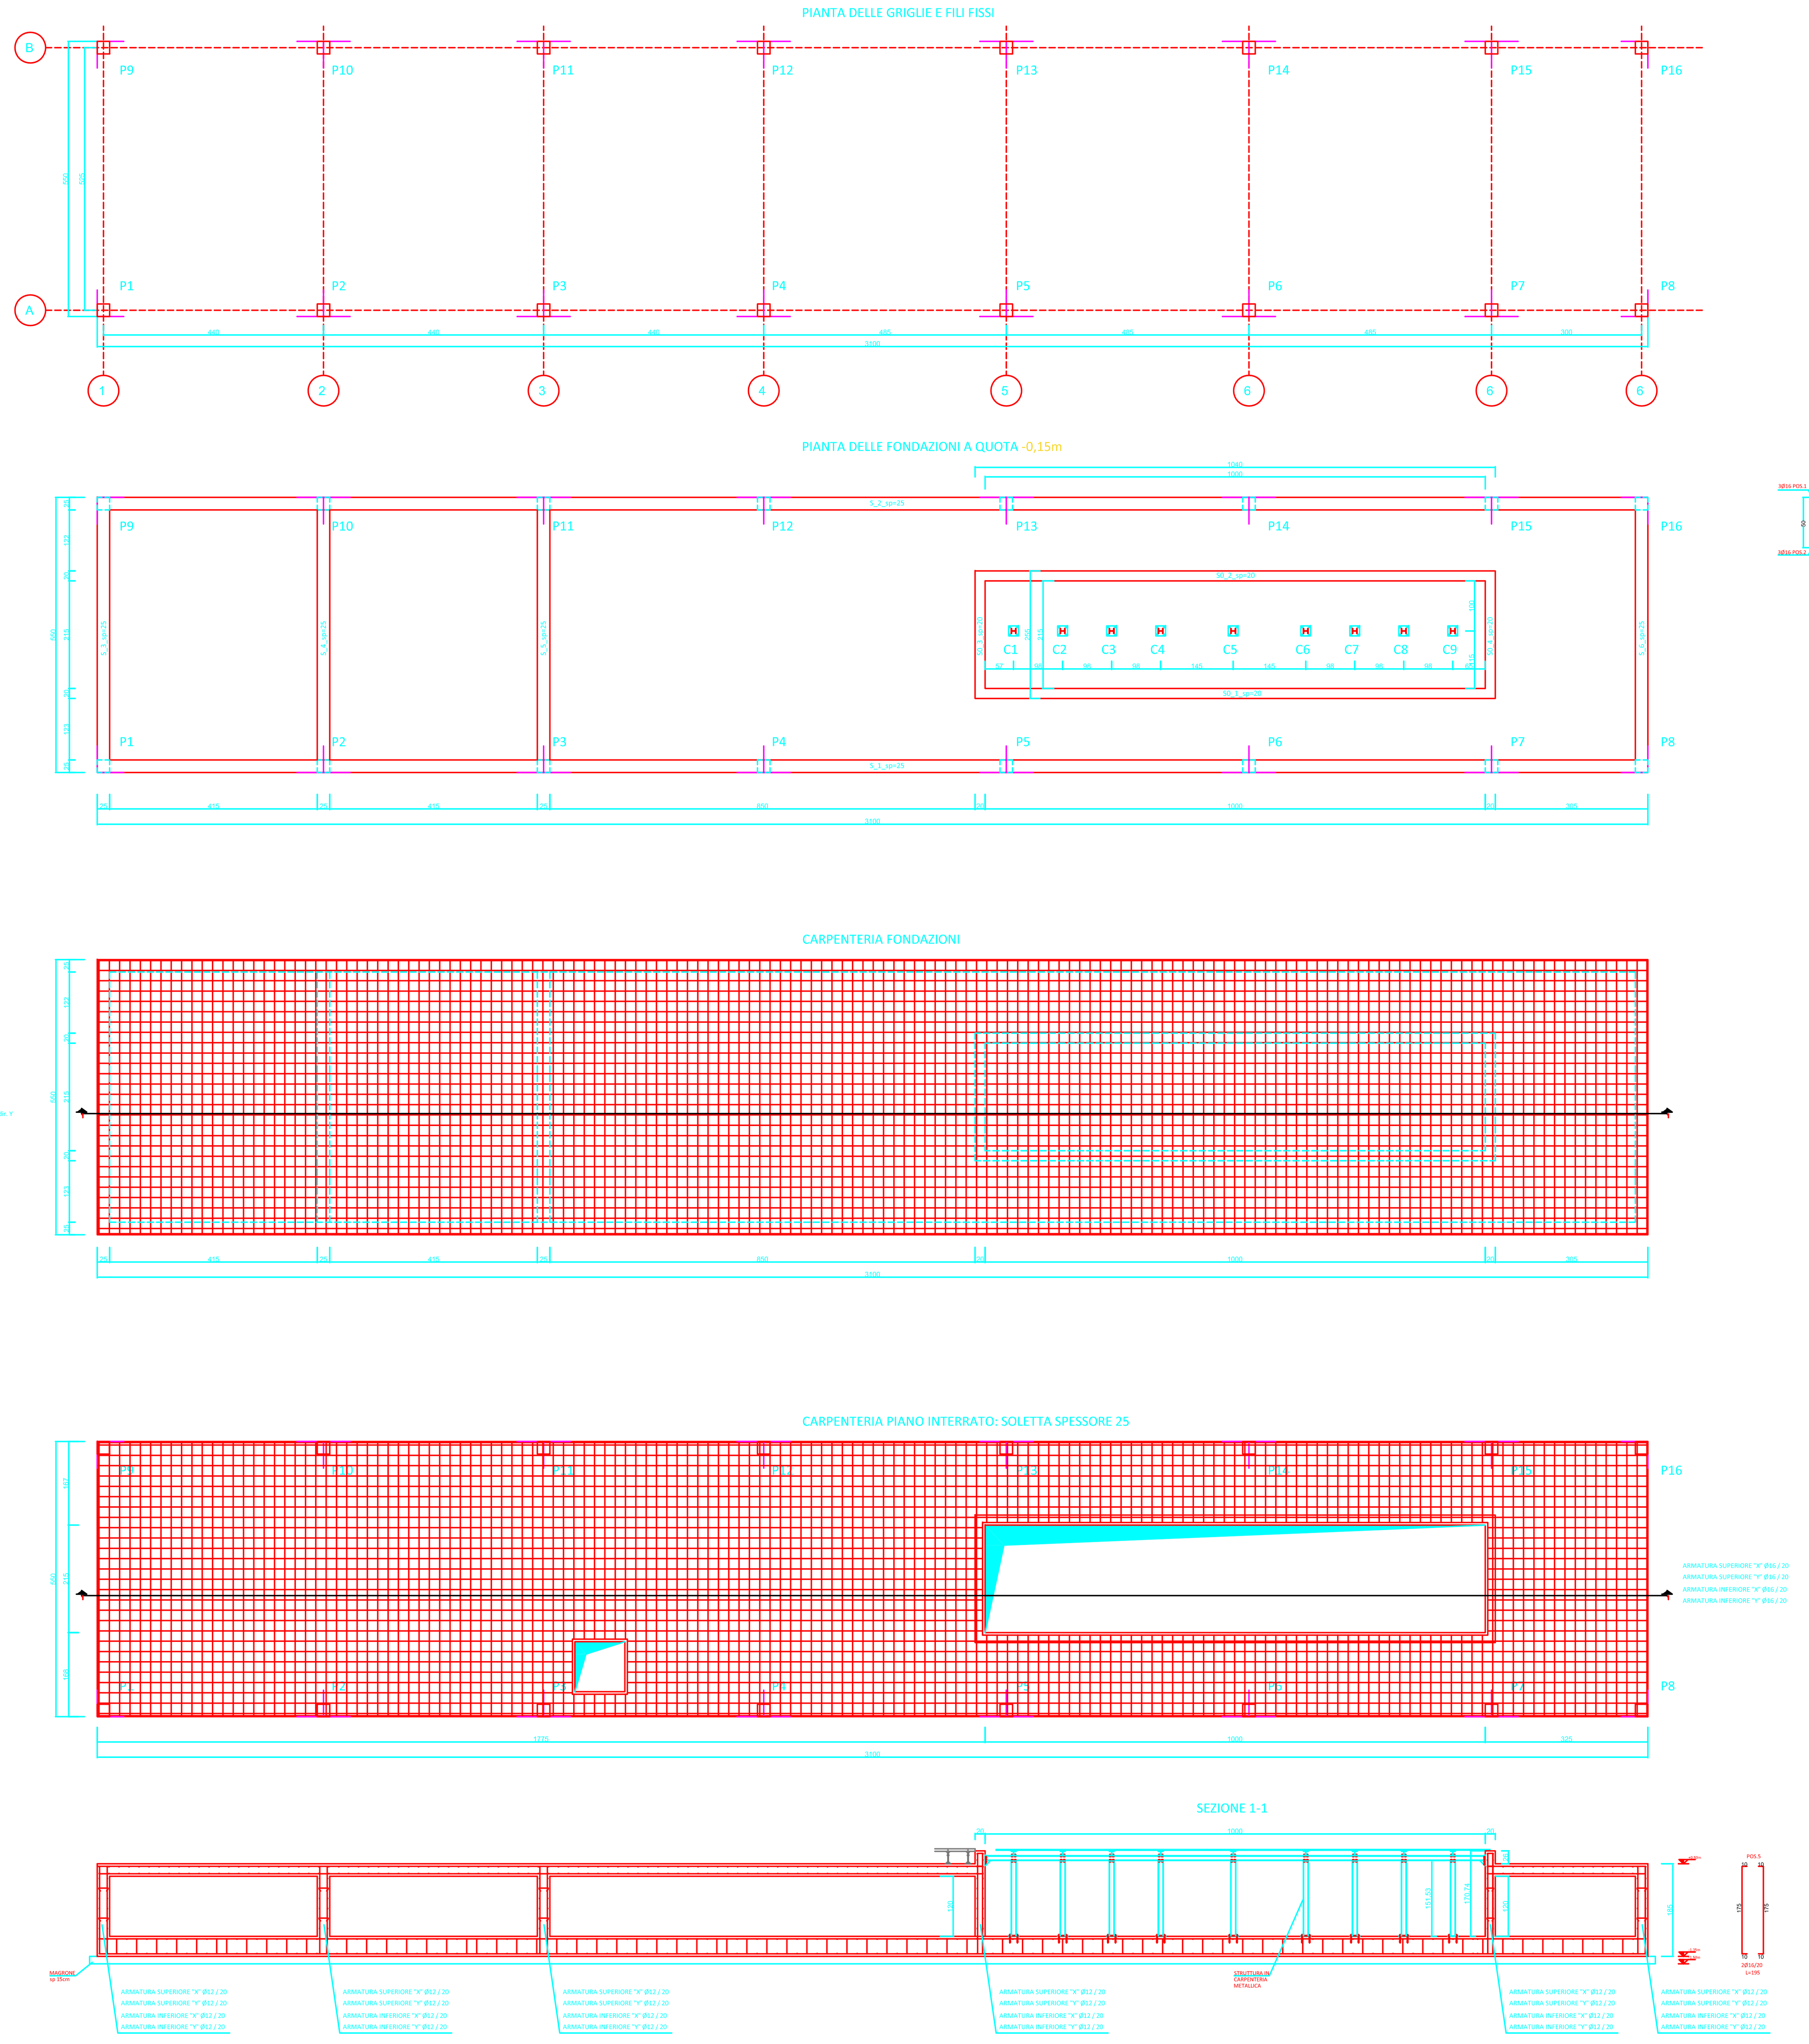

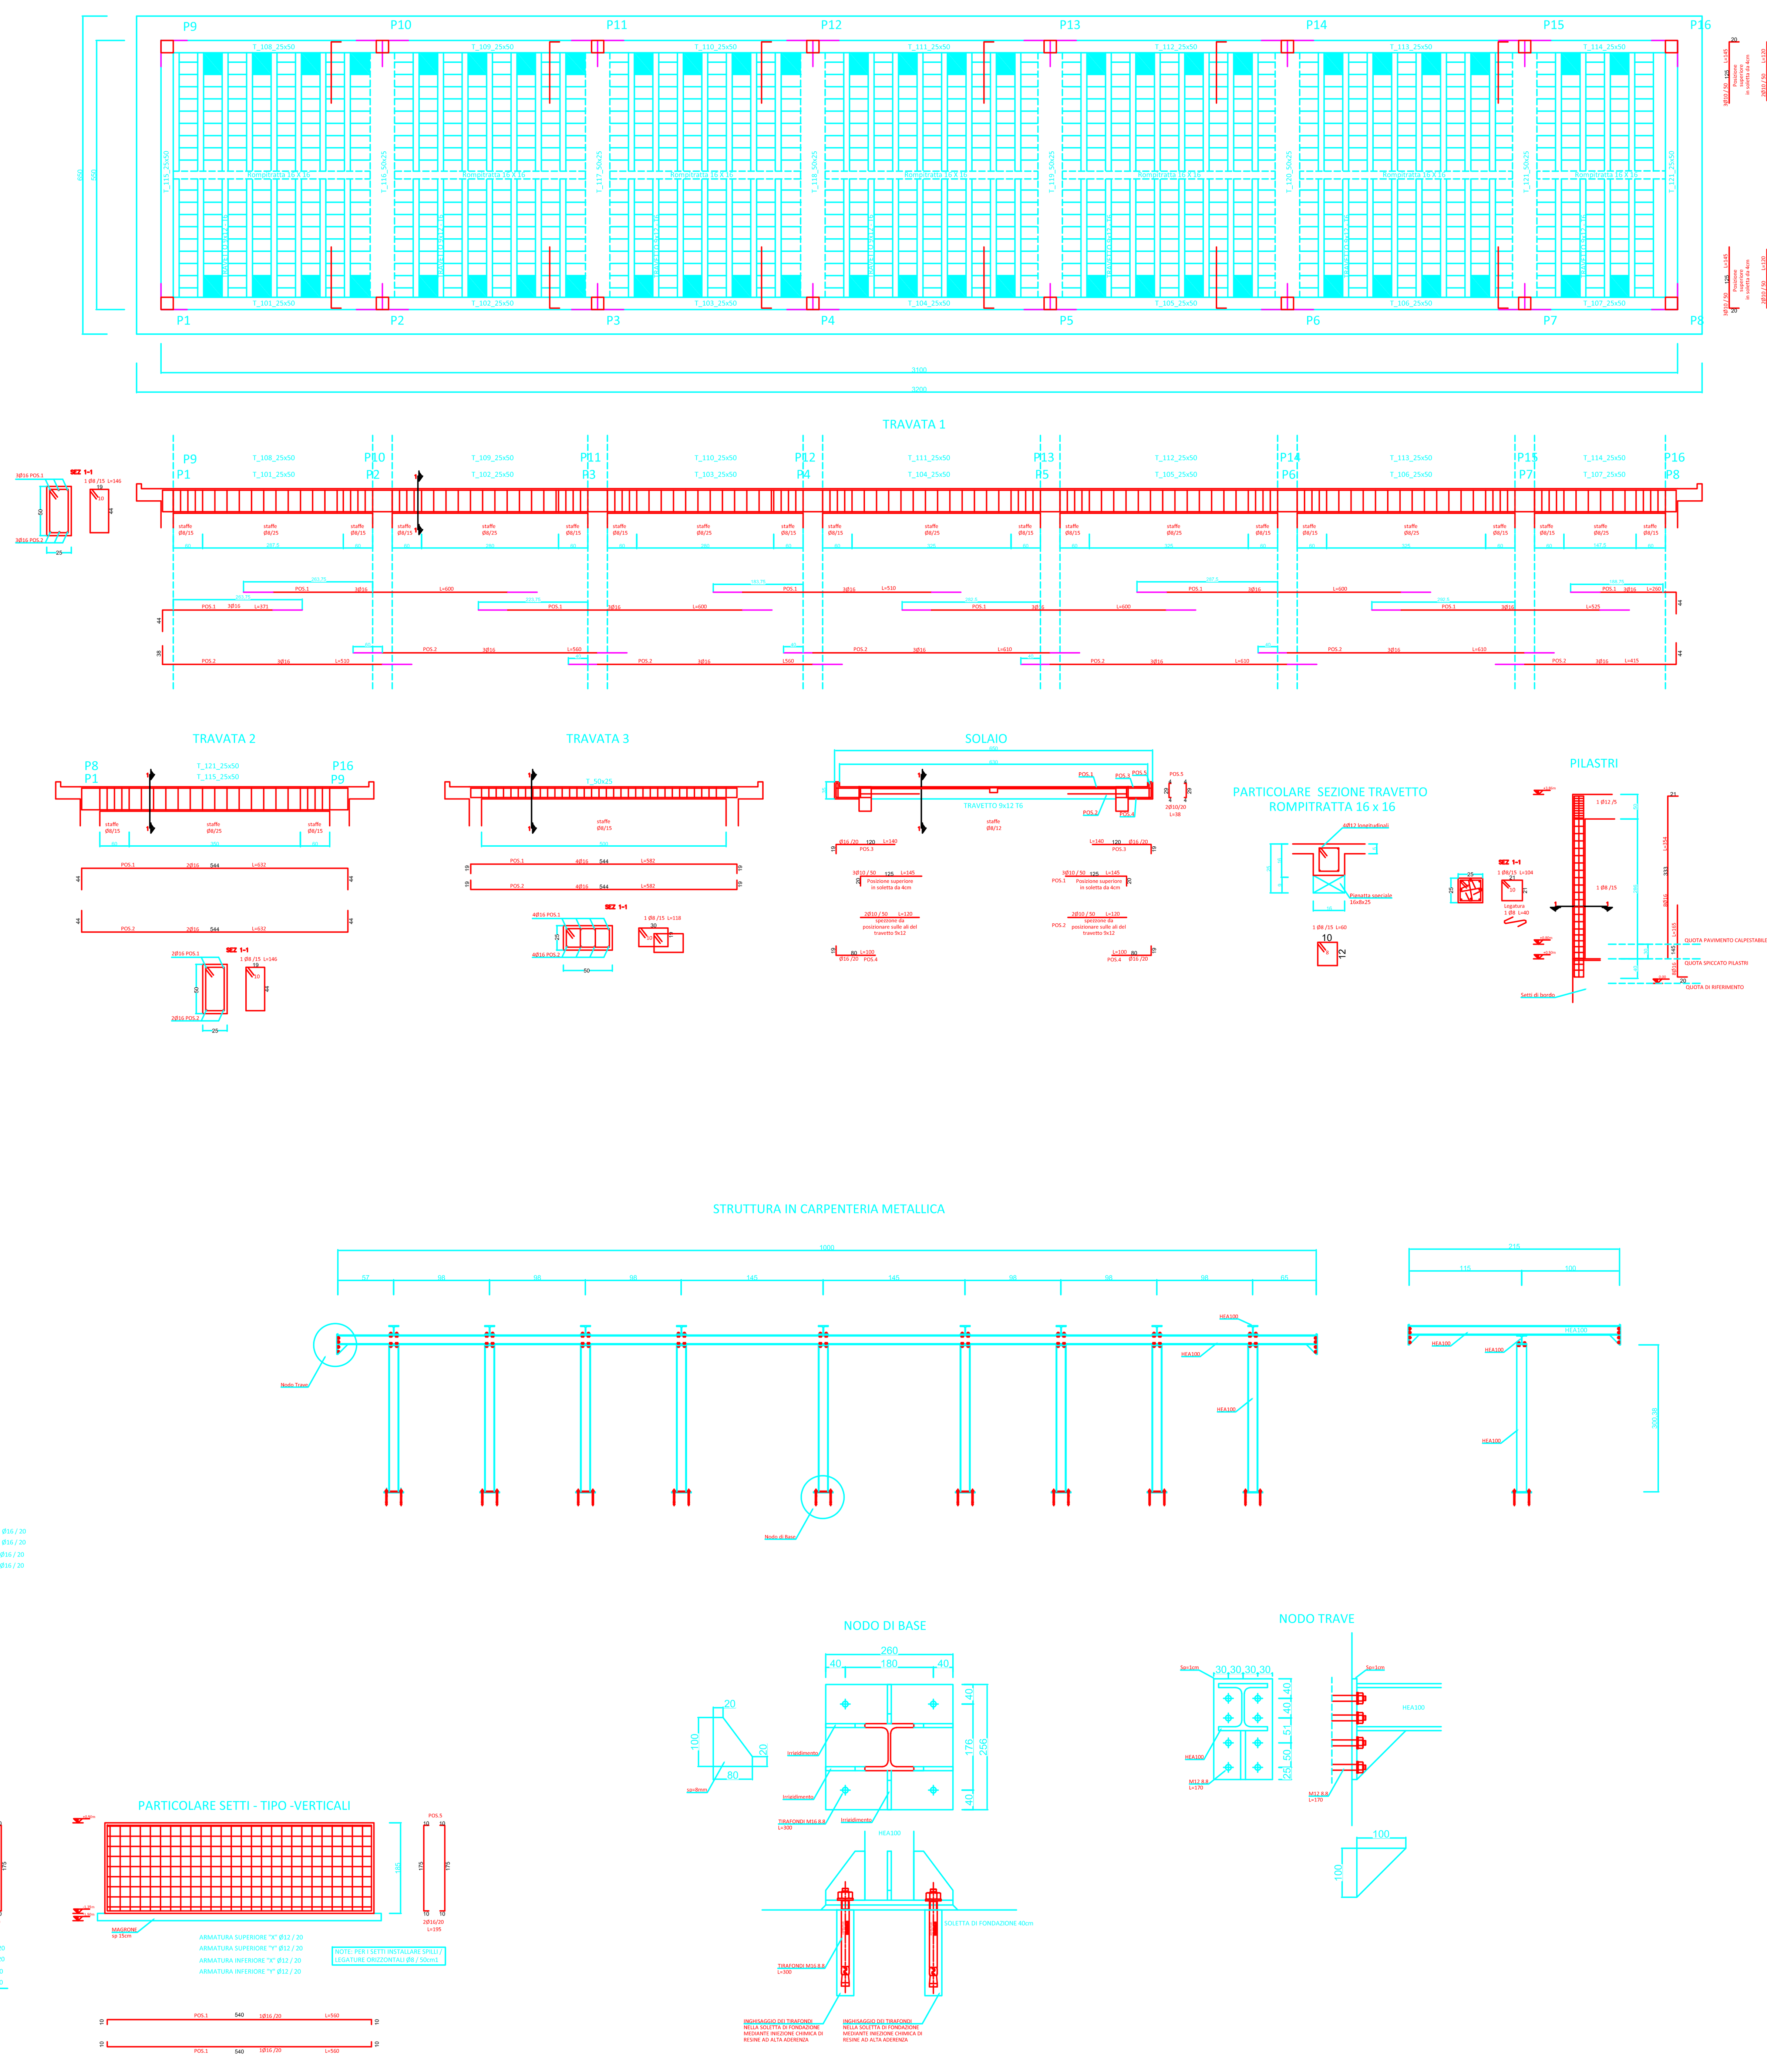

COMPUTO PARZIALE

COMPUTO TOTALE

MATERIALI IMPIEGATI

Calcestruzzo: C35/45
Classe di esposizione Calcestruzzi: XC2 per struttura di elevazione
Classe di esposizione Calcestruzzi: XC2 per fondazione
Acciaio per armature: B450C
Acciaio per carpenteria metallica: S355
Classe di esecuzione acciaio per carpenteria metallica: EXC2

Regione Puglia

COMUNE DI GUAGNANO(LE) - SALICE SALENTINO(LE) - CAMPI SALENTINO(LE) SAN DONACI(BR) - CELLINO SAN MARCO(BR)

PROGETTO PER LA REALIZZAZIONE DI IMPIANTO PER LA PRODUZIONE DI ENERGIA ELETTRICA DA FONTI RINNOVABILI, NONCHE' OPERE CONNESSE ED INFRASTRUTTURE, DI POTENZA NOMINALE PARI A 36 MW ALIMENTATO DA FONTE EOLICA, CON ANNESSO SISTEMA DI ACCUMULO INTEGRATO DI POTENZA PARI A 24 MW, PER UNA POTENZA IN IMMISSIONE PARI A 60MW DENOMINATO IMPIANTO "NEXT1"

PROGETTO
PARCO EOLICO "NEXT1"
Codice Regionale AU: O3Q5NM4

Tav.:	Titolo:
4_29g-1	SSE ARMATURA CABINA UTENTE

Scala:	Formato Stampa:	Codice Identificatore Elaborato
Varie	2xA0	O3Q5NM4_NPDI2_GUA_4_29g-1_ElaboratoGrafico

Progettazione:

QMSOLAR s.r.l.
Via Guglielmo Marconi scala C n.166 - Cap 72023 MESAGNE (BR)
P.IVA 02683290742 - qmsolar.s
Amm.re unico Ing. Francesco Ma
santo masilla
24.10.2023 19:22:05
GMT+00:00

Gruppo di progettazione:
MSC Innovative Solutions s.r.l.s - Via Milizia 55 - 73100 LECCE (LE)
P.IVA 05030190754 - msc.innovativesolutions@gmail.com
Ing. Santo Masilla - Responsabile Progetto

Indagini Specialistiche :

Committente:

NPD Italia II s.r.l.
Galleria Passarella, 2, Cap - 20122 MILANO
P.IVA 11987560965 - email: npditalia@legalmail.it

Data Progetto	Motivo	Redatto:	Controllato:	Approvato:
15/07/2023	Prima versione	F.M.	S.M.	NPD Italia II srl