SEZIONE PLINTO DI FONDAZIONE: ARCHITETTONICO

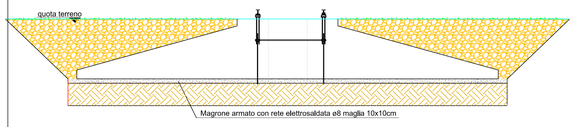

TIPOLOGIA PALI DI FONDAZIONE
Diametro 100 cm Lunghezza perforazione 30,00 ml Armatura 16 ferriØ18 lingitudinali, staffe a spirale Ø 12/10cm Anelli di irrigidimento Ø16/200cm Copriferro 7 cm

CARATTERISTICHE DEI MATERIALI	QUANTITA' MATERIALI
Armatura in acciao ad aderenza maggiorata B450C	80.000 Kg
Malta strutturale C110/135	
Calcestruzzo per pali trivellati C25/30	237 mc/palo
Calcestruzzo per strutture C35/45	817 mc
Magrone sottofondo C12/15	98 mc

Volume di scavo	2235 mc
Reinterro	1309 mc

PIANTA PLINTO DI FONDAZIONE: STRUTTURALE

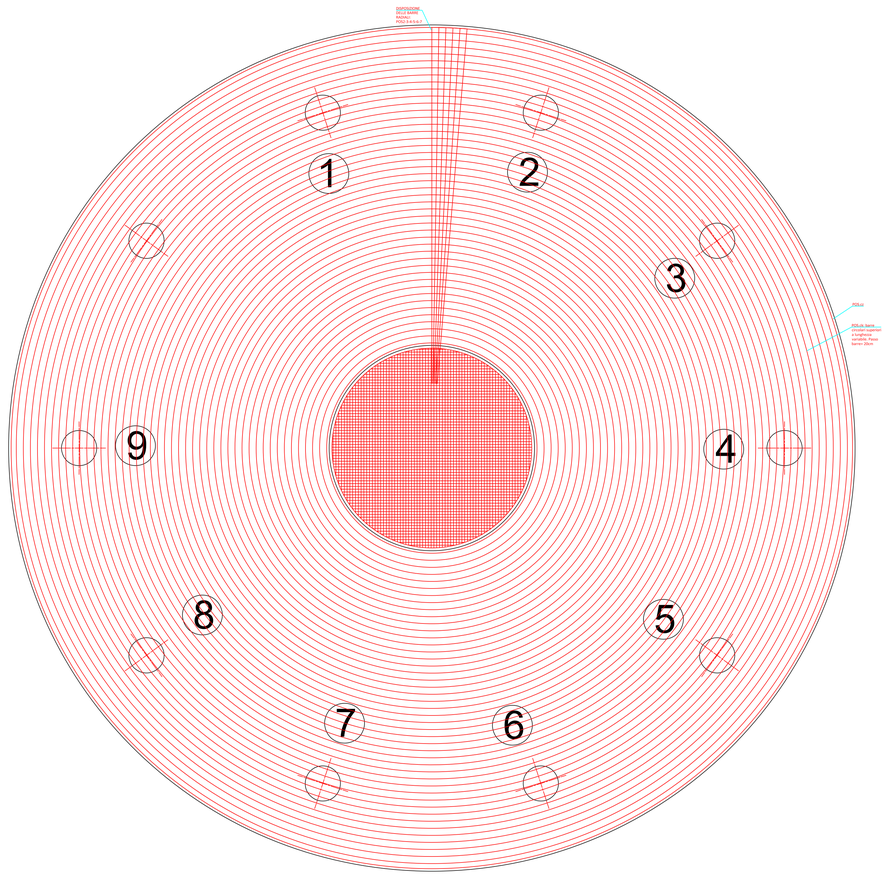
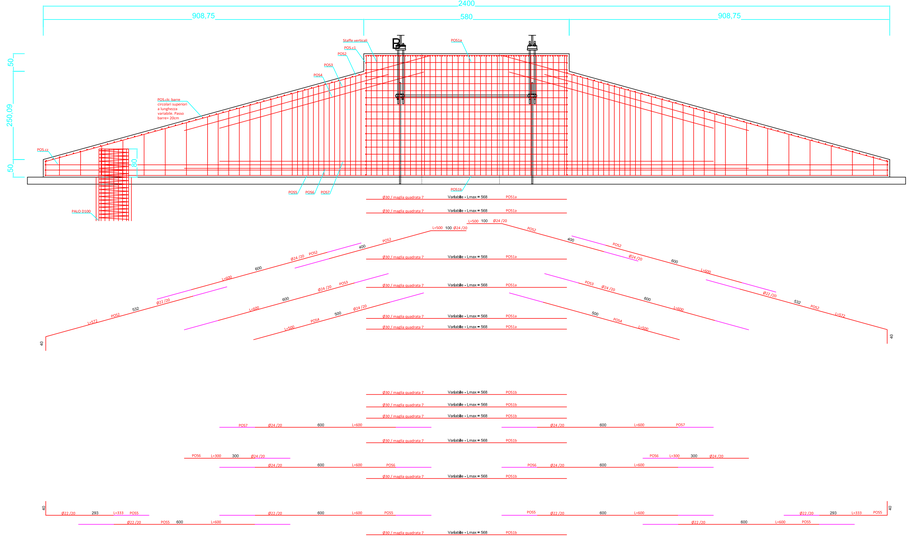
SEZIONE PLINTO DI FONDAZIONE: STRUTTURALE