

Regione Puglia

COMUNE DI GUAGNANO(LE) - SALICE SALENTINO(LE) - CAMPI SALENTINO(LE)
SAN DONACI(BR) - CELLINO SAN MARCO(BR)

**PROGETTO PER LA REALIZZAZIONE DI IMPIANTO PER LA
PRODUZIONE DI ENERGIA ELETTRICA DA FONTI RINNOVABILI,
NONCHE' OPERE CONNESSE ED INFRASTRUTTURE, DI POTENZA
NOMINALE PARI A 36 MW ALIMENTATO DA FONTE EOLICA,
CON ANNESSO SISTEMA DI ACCUMULO INTEGRATO DI POTENZA
PARI A 24 MW, PER UNA POTENZA IN IMMISSIONE PARI A 60MW
DENOMINATO IMPIANTO "NEXT1"**

PROGETTO PARCO EOLICO "NEXT1"


Codice Regionale AU: 03Q5NM4

Tav.:	Titolo:
SFA_44-2	RELAZIONE PREVISIONALE IMPATTO ACUSTICO Mappa a colori con isofoniche - Livelli di emissione diurni FASE DI ESERCIZIO


Scala:	Formato Stampa:	Codice Identificatore Elaborato
s.c.	A1	03Q5NM4_NPDI2_GUA_44-2_StudioFattibilitàAmbientale

Progettazione:	Committente:
QMSOLAR s.r.l. Via Guglielmo Marconi scala C n.166 - Cap 72023 MESAGNE (BR) P.IVA 02683290742 - qmsolar.srls@pec.it Amm.re unico Ing. Francesco Masilla Gruppo di progettazione: MSC Innovative Solutions s.r.l.s - Via Milizia 55 - 73100 LECCE (LE) P.IVA 05030190754 - msc.innovativesolutions@gmail.com Ing. Santo Masilla - Responsabile Progetto	NPD Italia II s.r.l. Galleria Passarella n.2 - Cap 20122 MILANO P.IVA 11987560965 - email: npditaliaii@legalmail.it
Indagini Specialistiche :	

Data Progetto	Motivo	Redatto:	Controllato:	Approvato:
15/06/2023	Prima versione	F.M.	S.M.	NPD Italia II srl

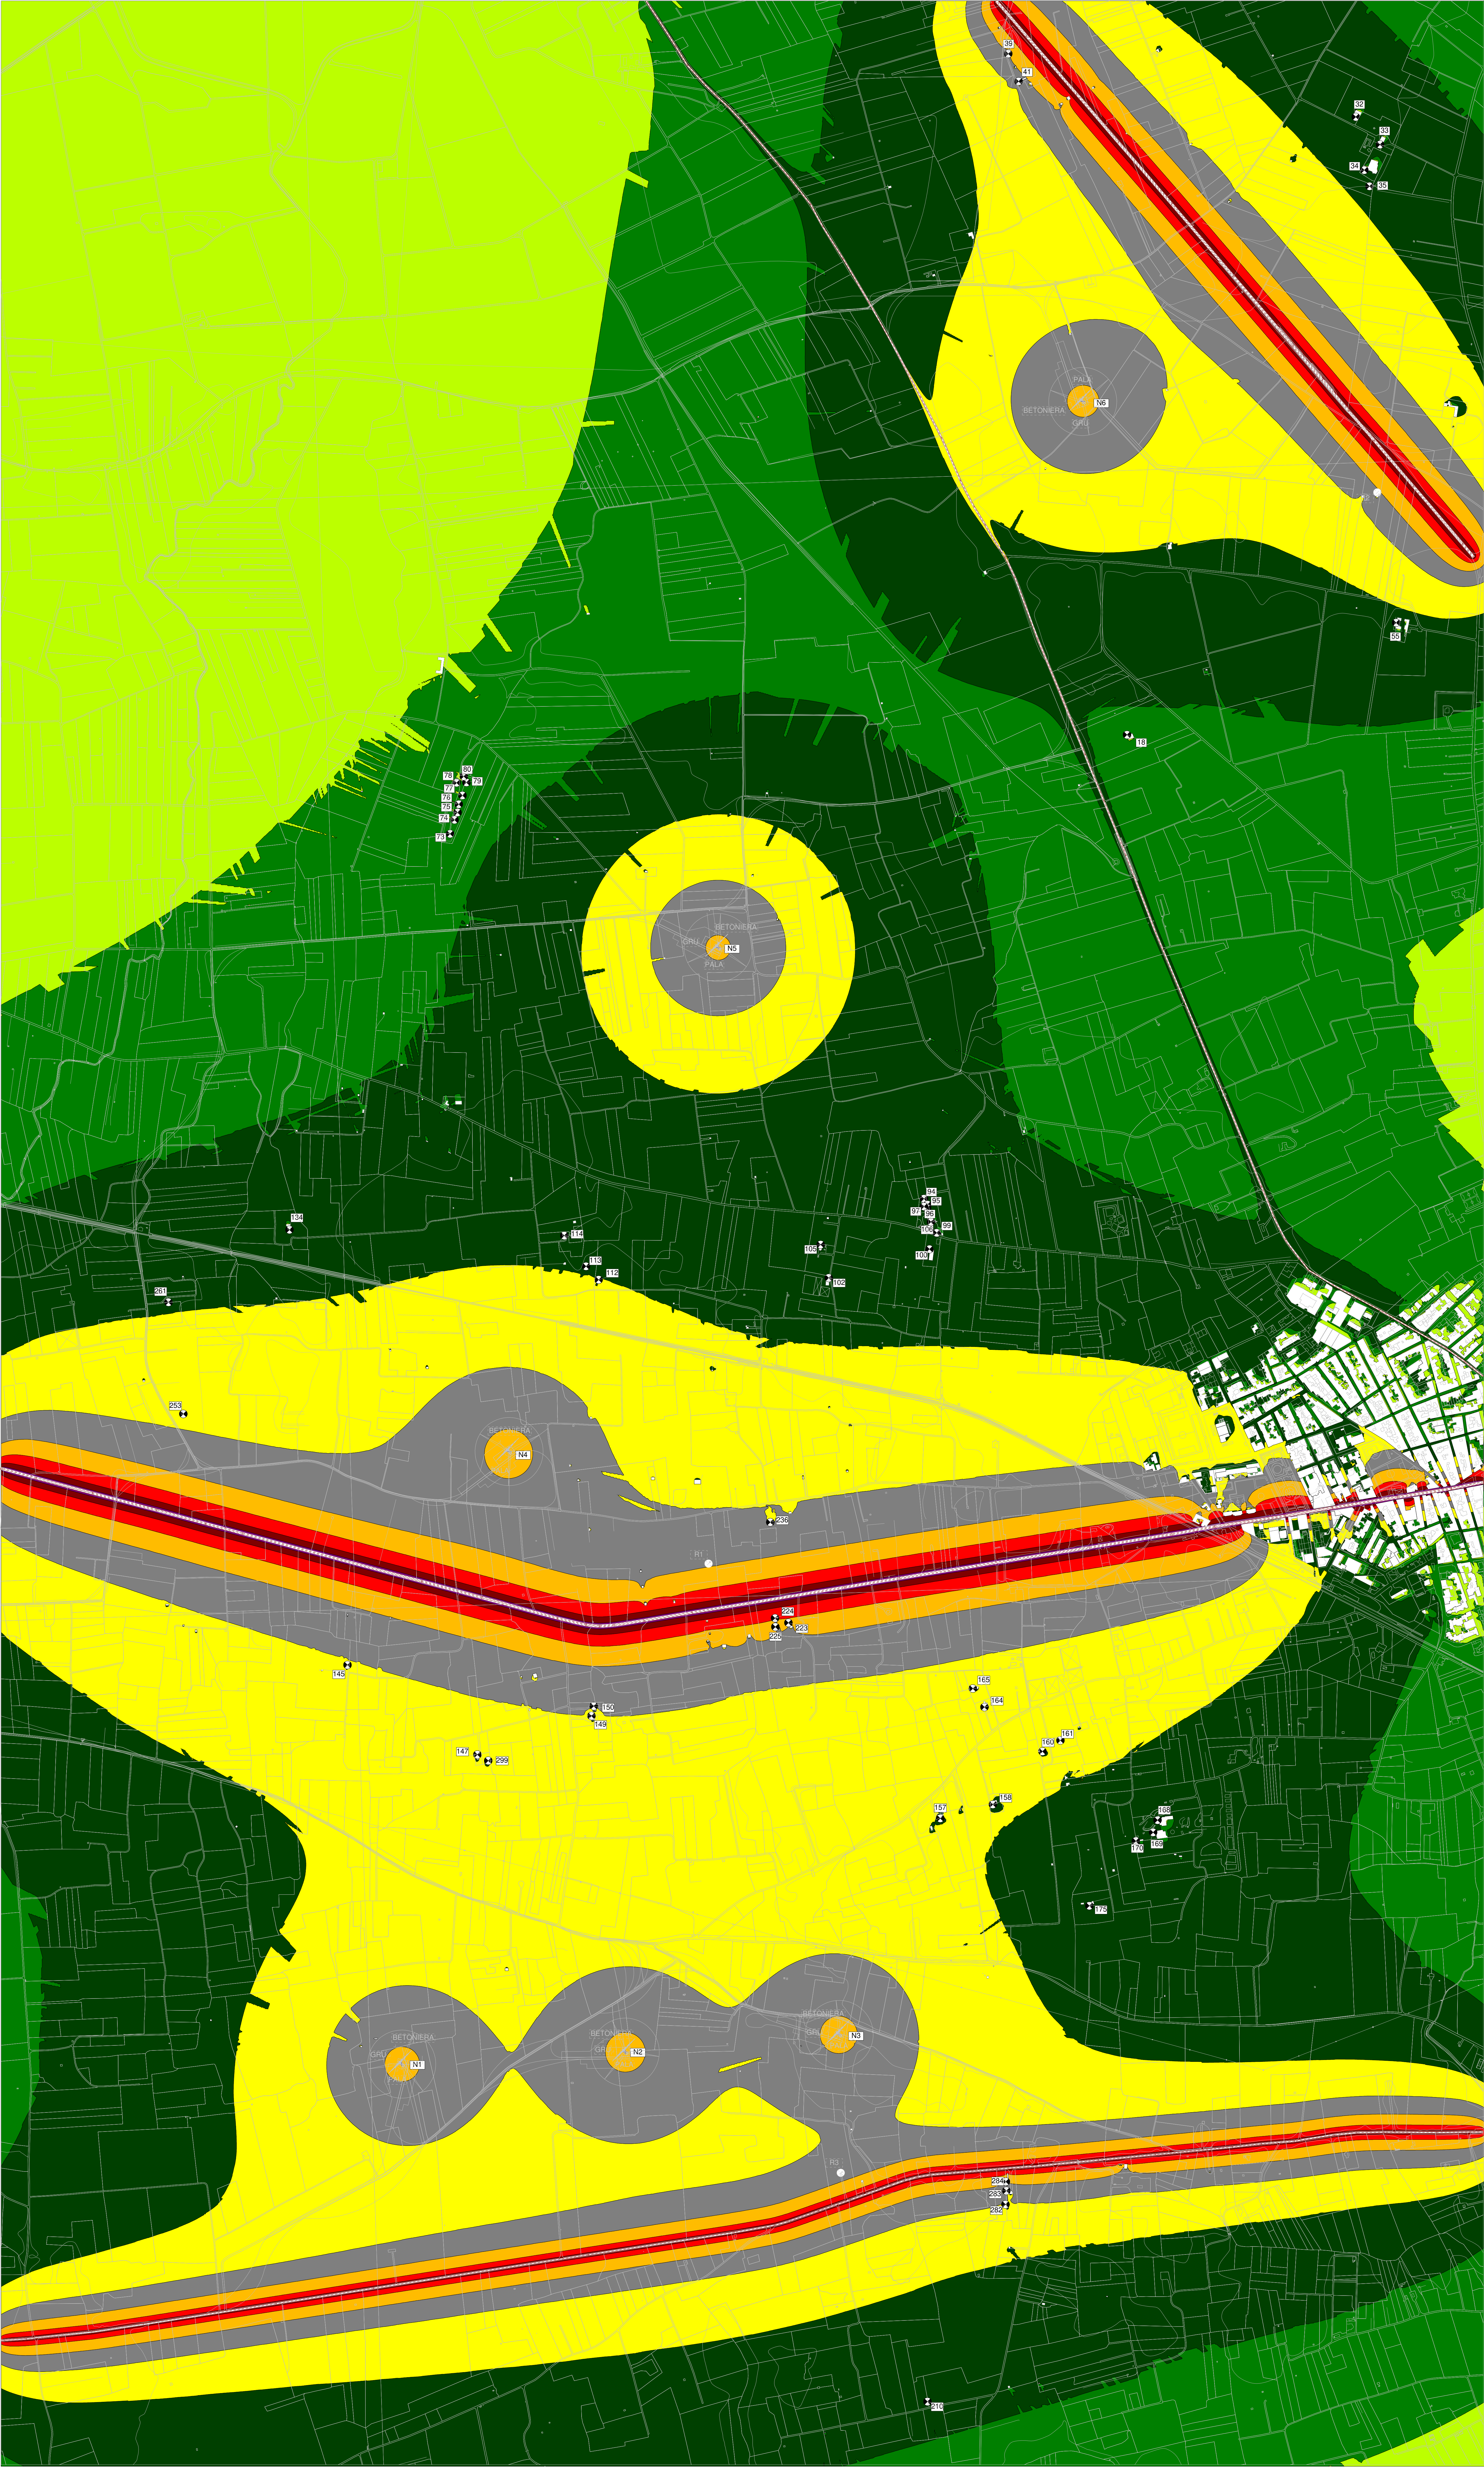

MAPPA A COLORI CON ISOFONICHE - LIVELLI DI IMMISSIONE DIURNI - FASE DI ESERCIZIO

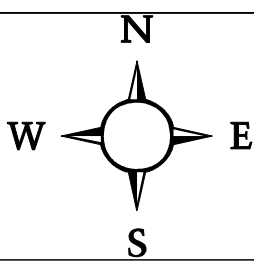

Scala 1:5000

REGIONE PUGLIA
Comune di Guagnano (LE) - Salice S.no (LE) - Campi S.no (LE)
San Donaci (BR) - Cellino San Marco (BR)

PROGETTO PER LA REALIZZAZIONE DI IMPIANTO PER LA PRODUZIONE DI ENERGIA
ELETTRICA DA FONTI RINNOVABILI, NONCHÉ OPERE CONNESSE ED INFRASTRUTTURE,
DI POTENZA NOMINALE PARI A 36 MW ALIMENTATO DA FONTE EOLICA, CON ANNESSO
SISTEMA DI ACCUMULO INTEGRATO DI POTENZA PARI A 24 MW, PER UNA POTENZA IMMESSA
PARI A 60 MW DENOMINATO IMPIANTO "NEXT1"

Ing. Fabio De Masi
Tecnico Competente in Acustica Ambientale
Elenco Nazionale n. 5291
Iscrizione Regionale Emilia Romagna n. RER/00246
Estremi provvedimento Provincia di Bologna n. 0136670 del 08/10/2001

- > 80.0 dB(A)
- > 75.0 dB(A)
- > 70.0 dB(A)
- > 65.0 dB(A)
- > 60.0 dB(A)
- > 55.0 dB(A)
- > 50.0 dB(A)
- > 45.0 dB(A)
- > 40.0 dB(A)
- > 35.0 dB(A)
- > 30.0 dB(A)
- > 25.0 dB(A)
- > 20.0 dB(A)
- > 15.0 dB(A)
- > 10.0 dB(A)
- > 5.0 dB(A)
- > 0.0 dB(A)