


PLANIMETRIA GENERALE DI CANTIERE

Scala 1:10.000




AREA DI CANTIERE

Scala 1:500

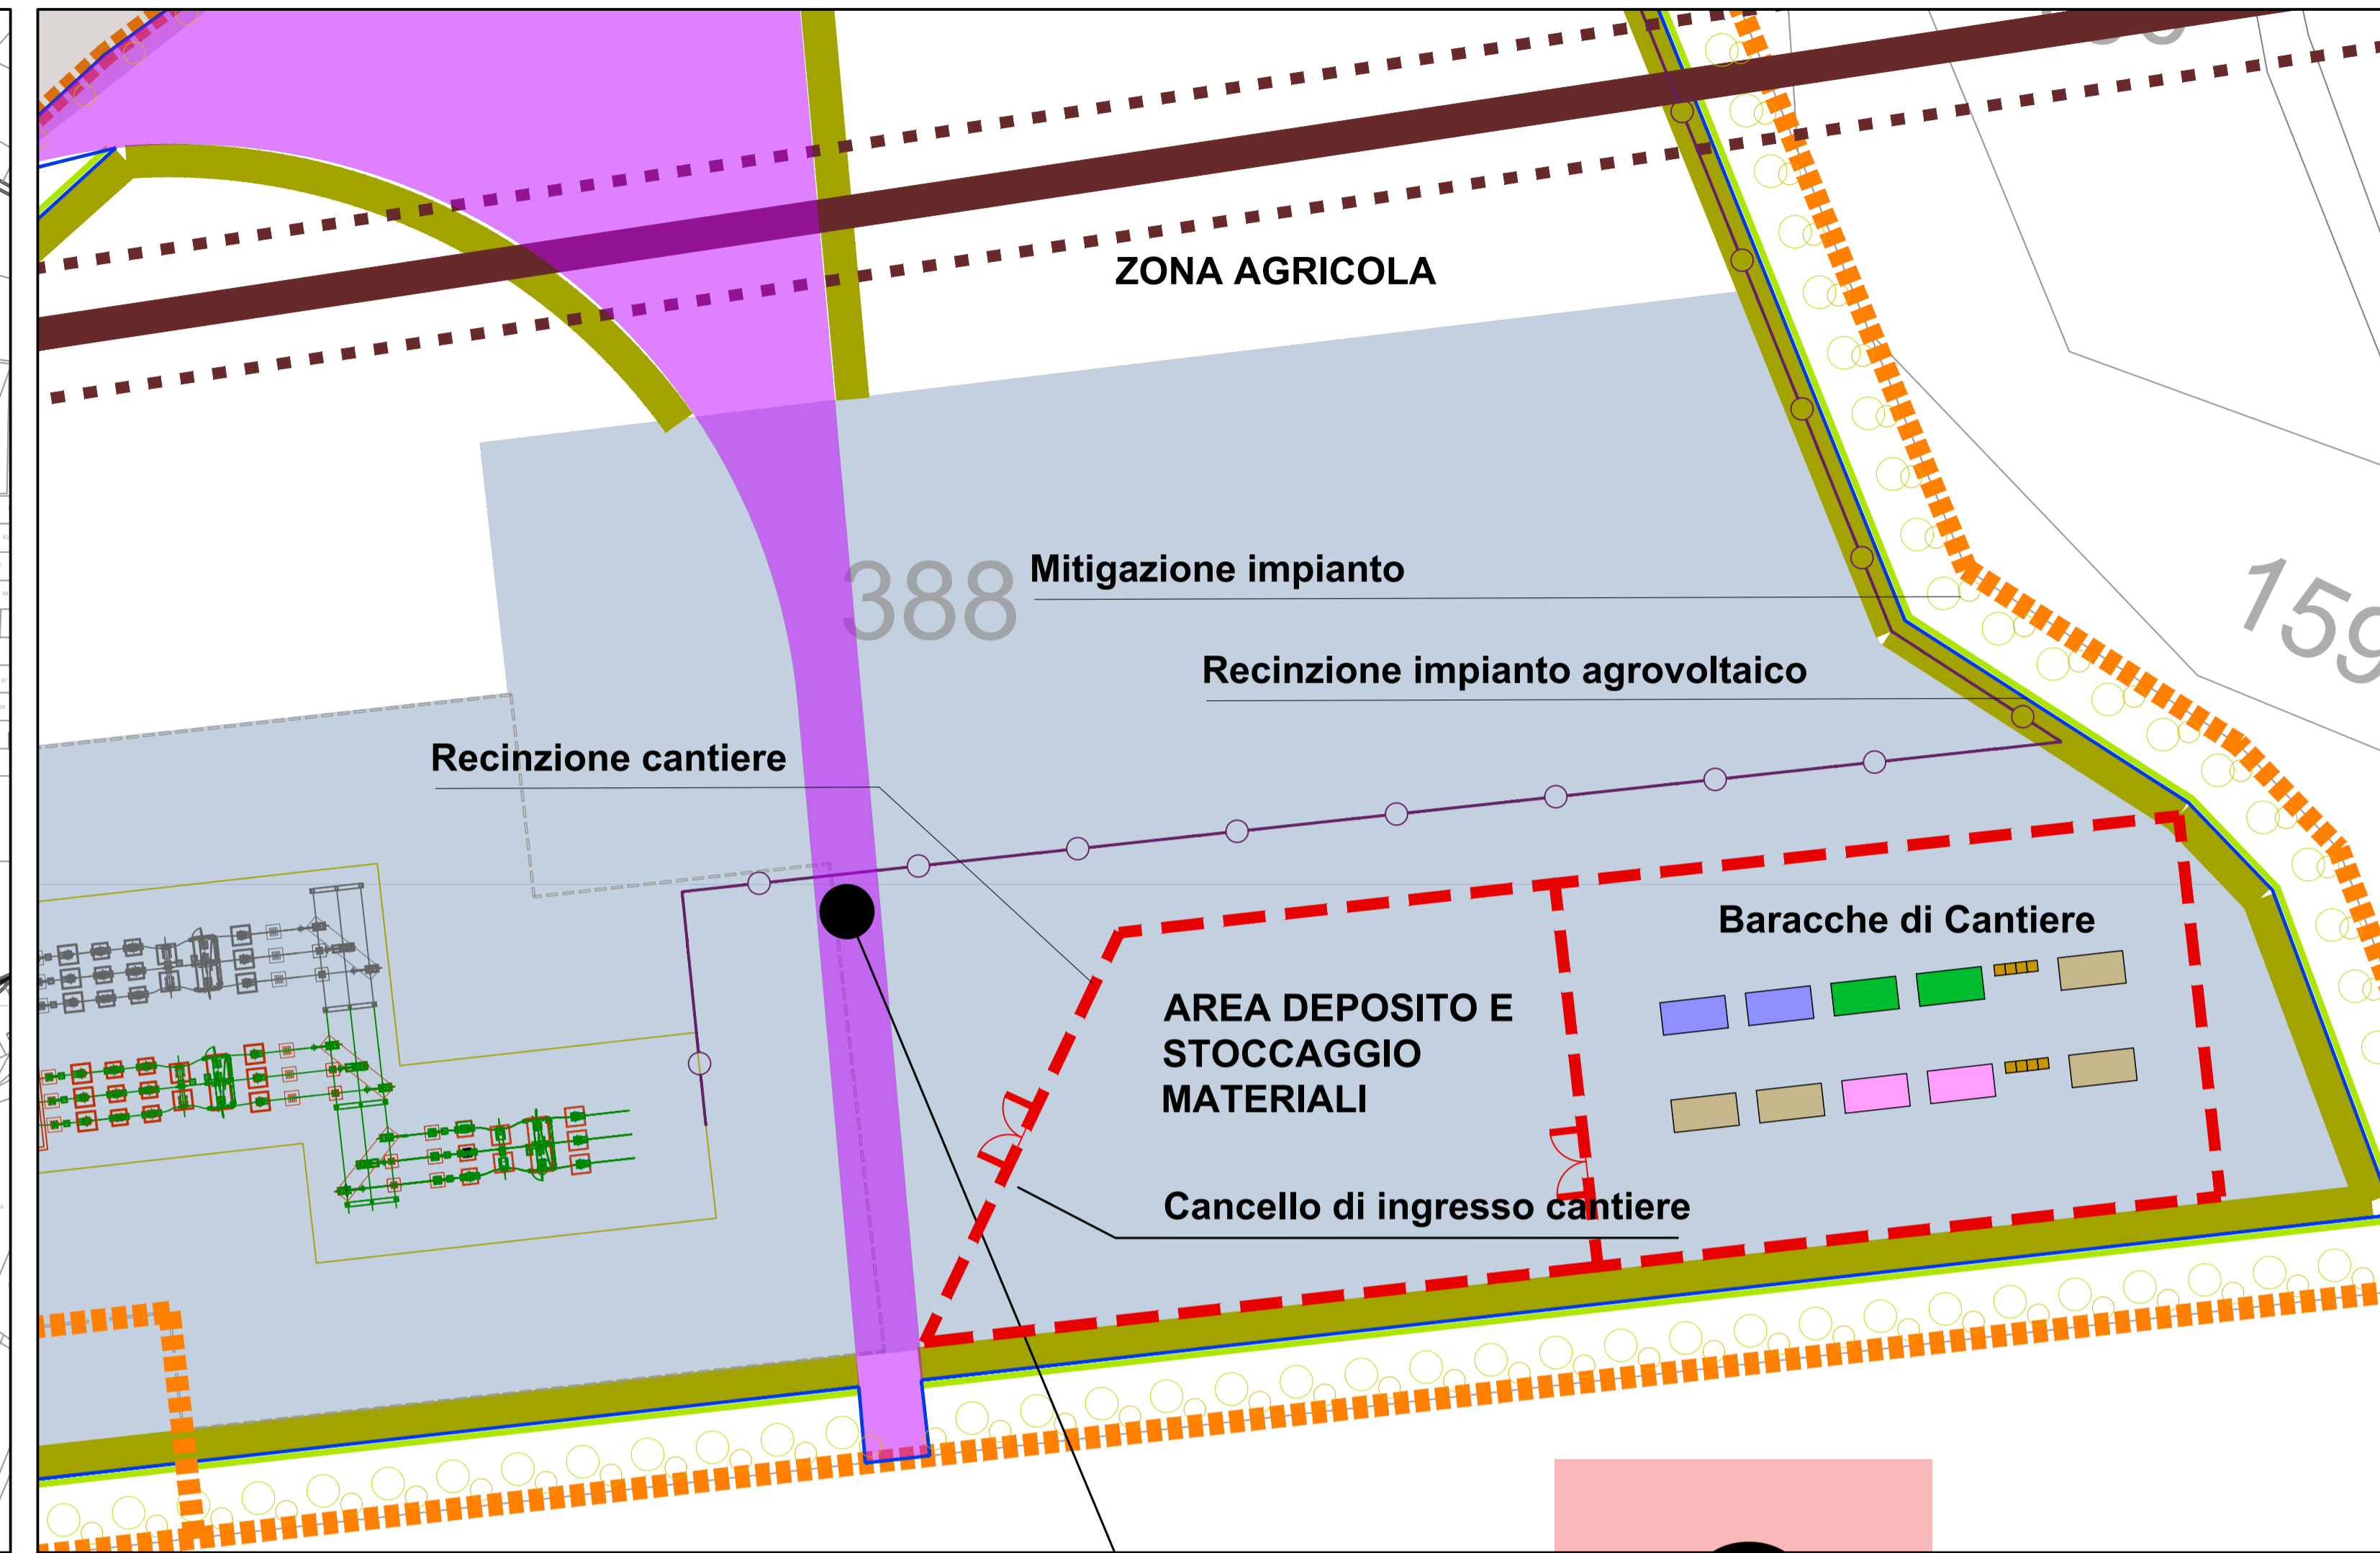

AREA DI CANTIERE

Scala 1:200

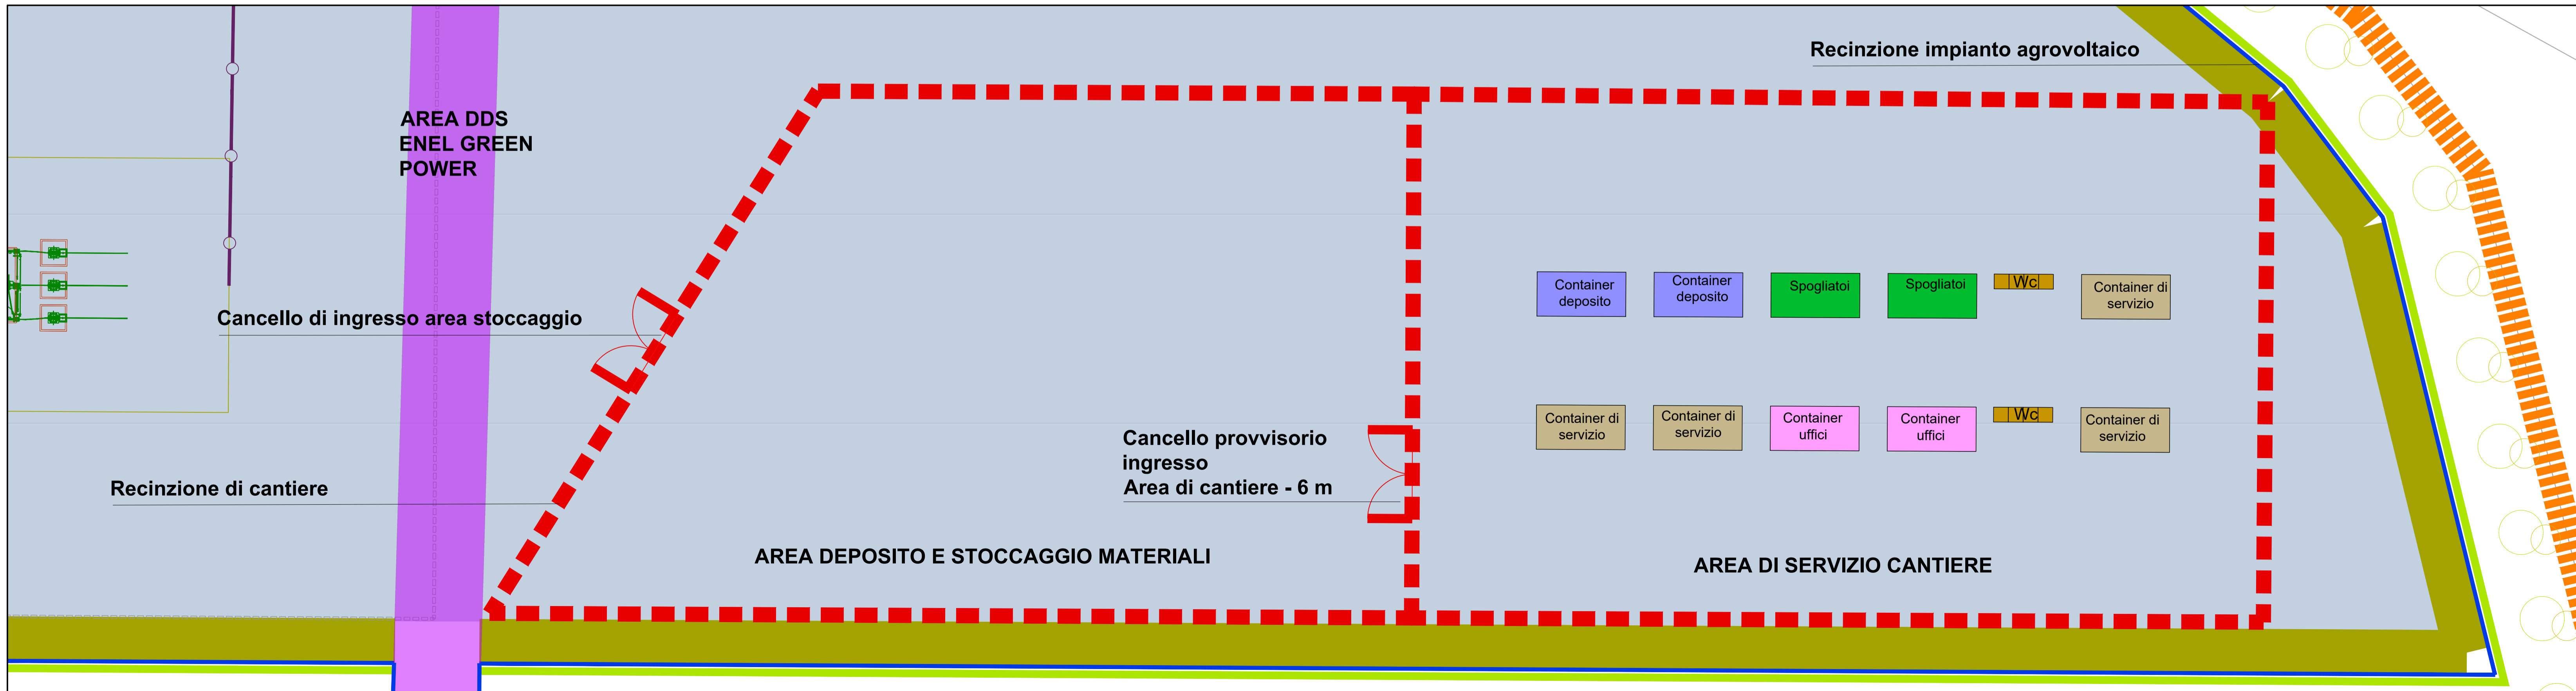

AGROVOLTAICO CANDELA - COMUNI DI CANDELA E ASCOLI SATRIANO (FG)

PROGETTO DEFINITIVO

Autorizzazione Unica ai sensi del D.Lgs. 29 dicembre 2003, n. 387 per un impianto agrovoltaiico di superficie pari a 136ha costituito da ulivo, vite, officinali, orticole e foraggere integrate ad un impianto fotovoltaico con tracker monoassiali (78 MWp) sito nel Comune di Candela (FG) e Ascoli Satriano (FG)

CODICE ELABORATO:		TITOLO ELABORATO:			
G.8		Planimetrie aree di cantiere			
SCALA:	FORMATO:				
Varie	A1				
PROPONENTE: ARGOS S.R.L. Via Guido d'Arezzo 15 - 20145 Milano (MI) C.F. e P.IVA 0237566054 argos_sr@legalmail.it		PROGETTISTA: Studio Santi Via Carlo Farini n. 40 - 00100 Roma (RM) (ITA) www.studio-santi.it - info@studio-santi.it Tel. +39 06 2166033			
AMMINISTRATORE: Filippo Fava Franco		Inride Istituto I.R.I.D.E. Srl Via Cavour Colombo 163 - 00147 Roma www.inride.com - info@inride.com Tel. +39 06 2166033			
<p>CONSORZIO COMONSI</p>					
REV.	DATA	STATO	PREPARATO	RIESAMINATO	APPROVATO
01	05-07-2023	PRIMA EMISSIONE	Fra. CASTELLANI	Fra. CASTELLANI	F. SANTI

Questo documento è parte di esso non può essere riprodotto, copiato, ristampato, modificato o altro senza la scritta autorizzazione di Studio Santi Srl. L'utente che utilizza il presente documento deve assicurarsi di averne la versione più recente. Per informazioni o per l'approvazione, si prega di rivolgersi al presente documento non sono di natura "shop drawing" e pertanto l'isolezione delle opere deve verificarsi in campo quando necessario per l'acquisto dei materiali.