


**Individuazione profili**


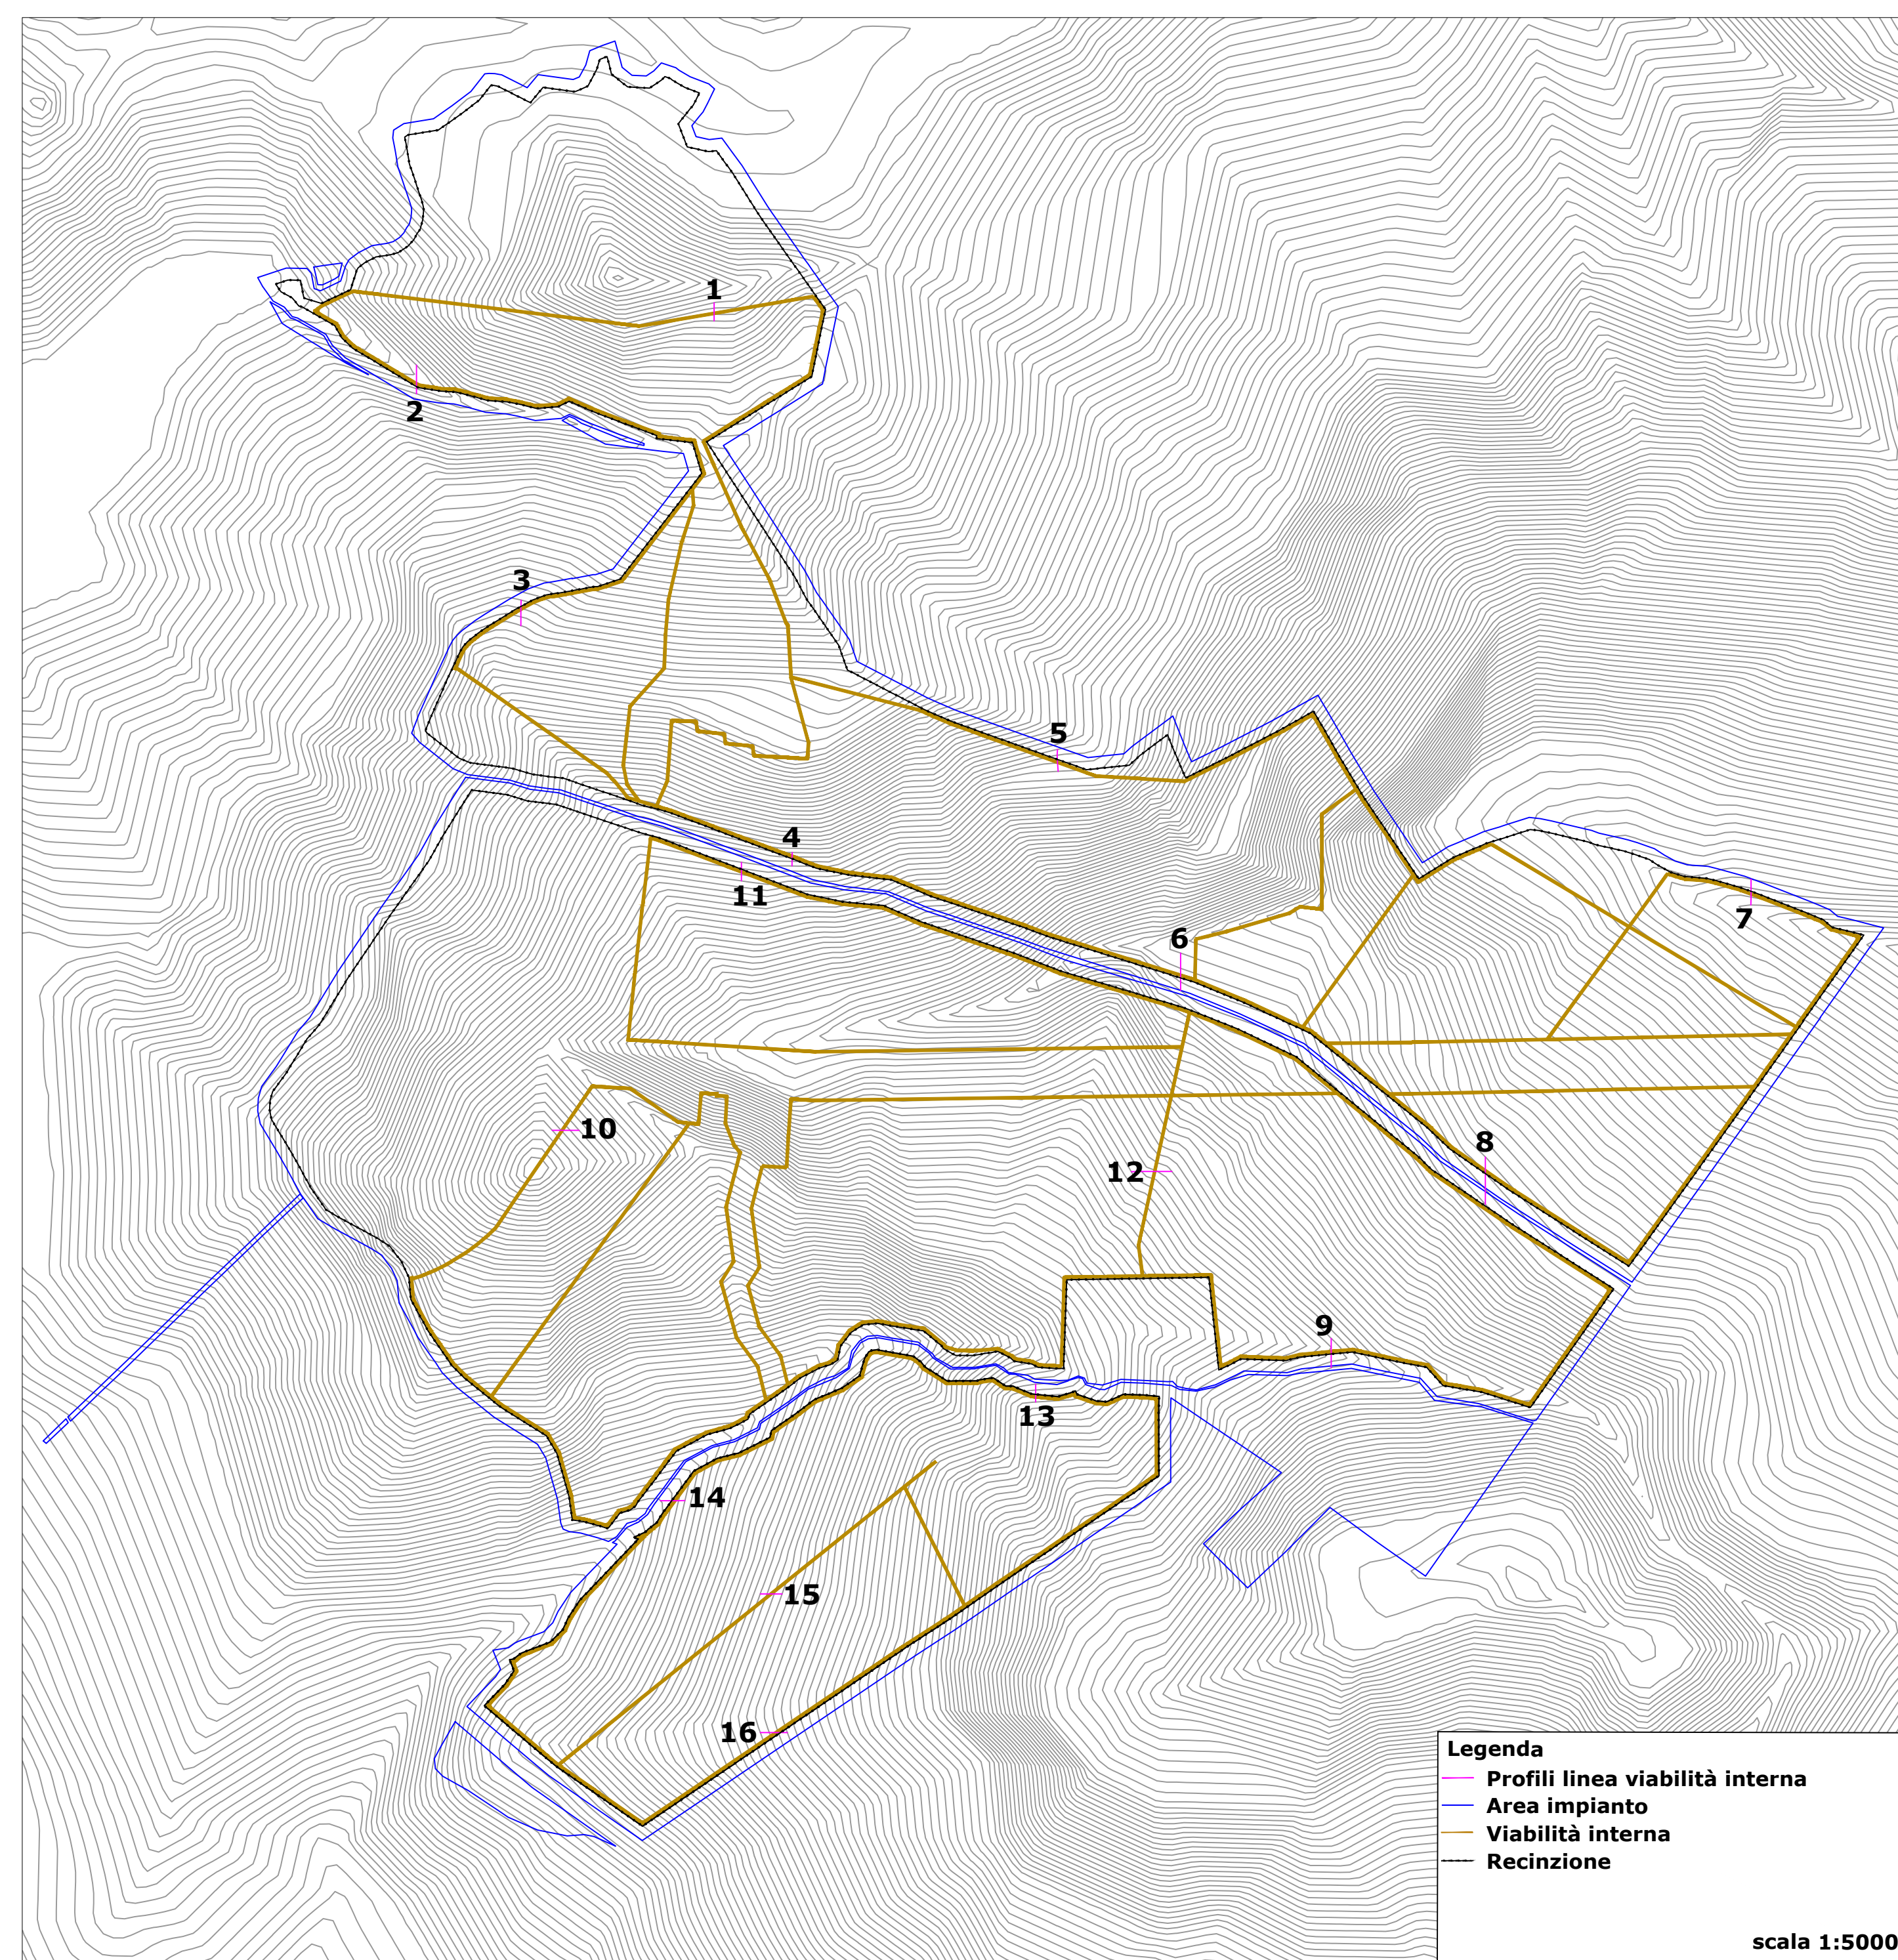


**Legenda**



- Profili linea viabilità interna
- Area impianto
- Viabilità interna
- Recinzione

scala 1:5000



**Profilo 9**

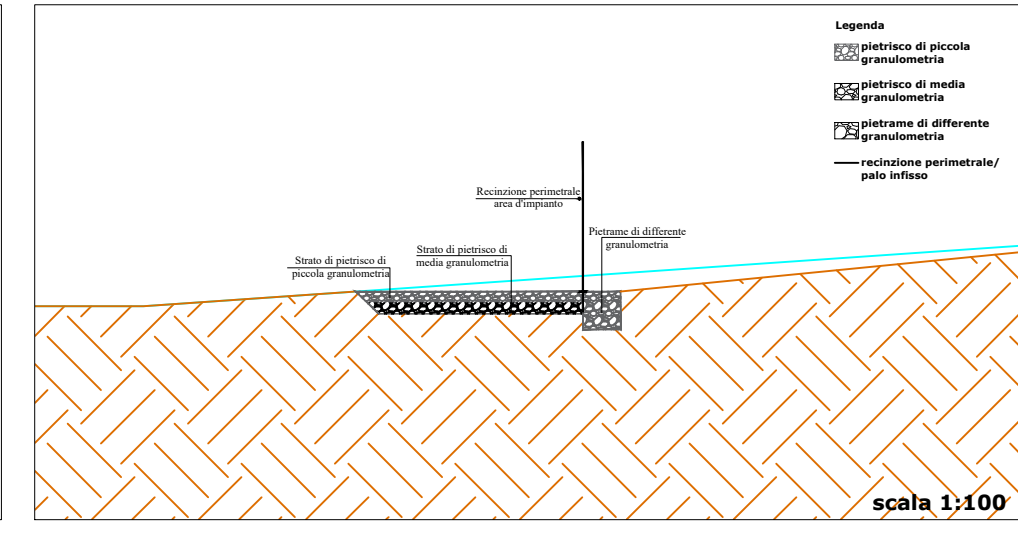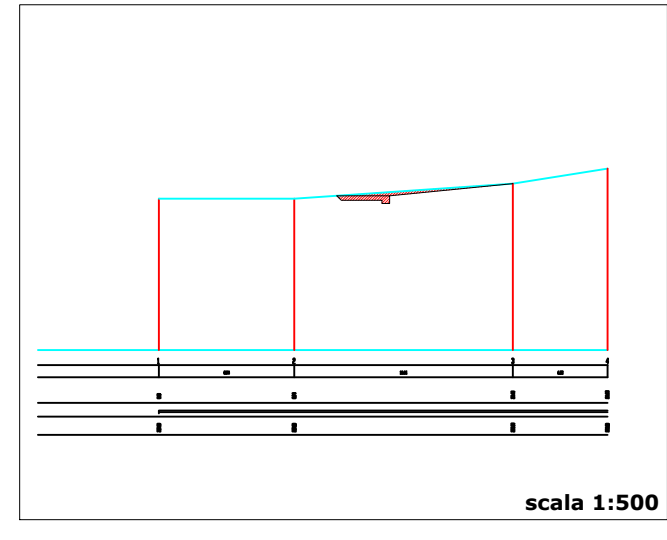



**Profilo 10**

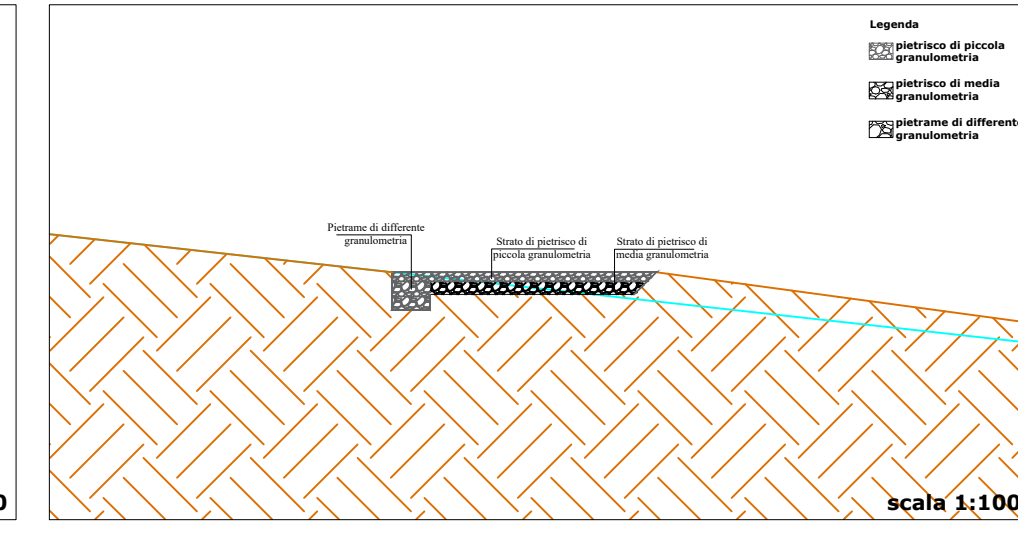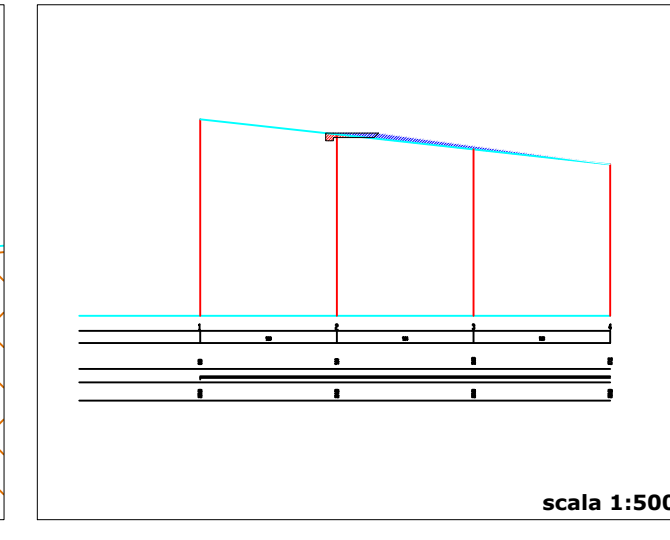



**Profilo 11**

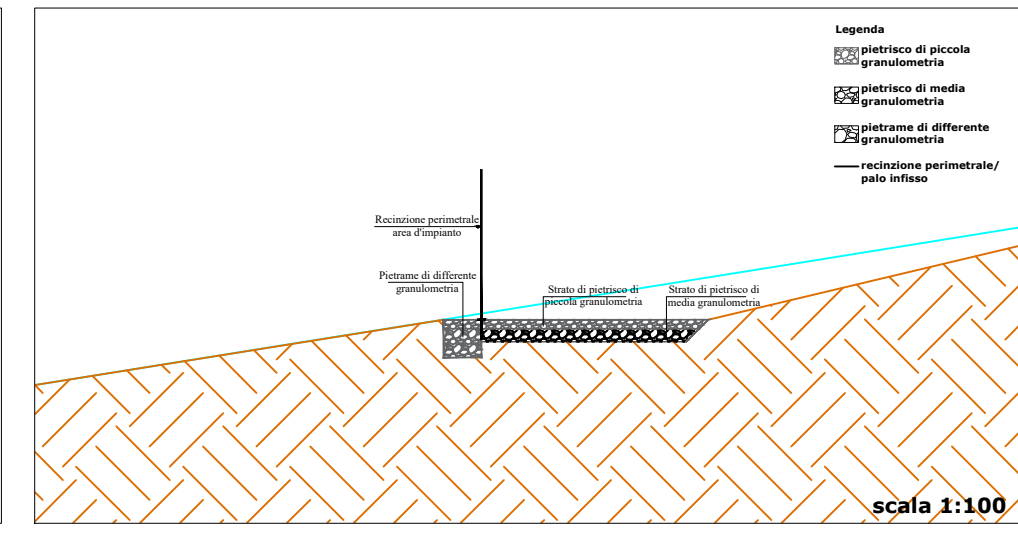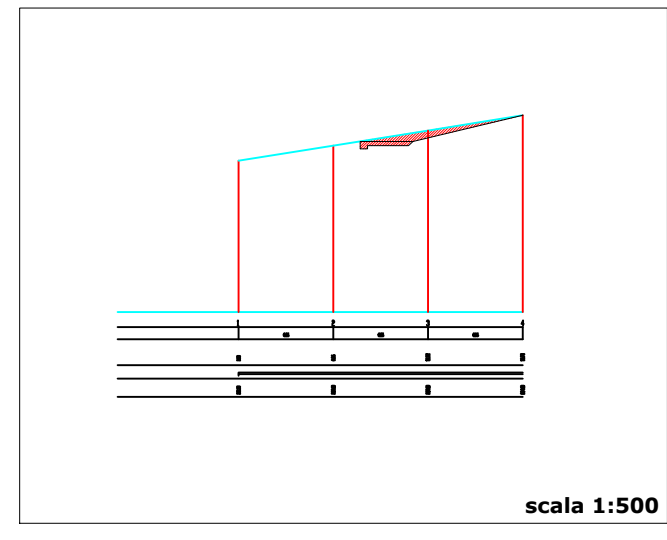



**Profilo 12**

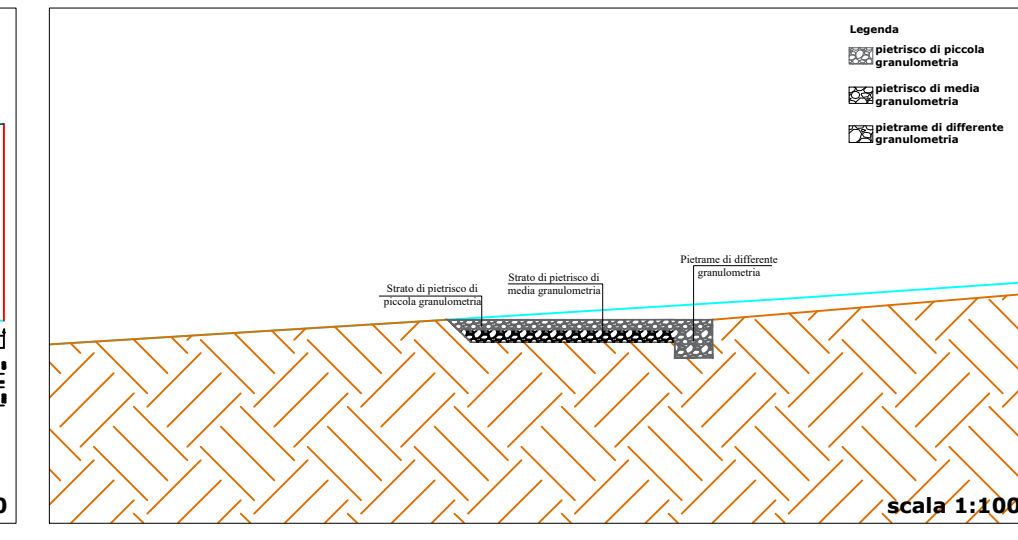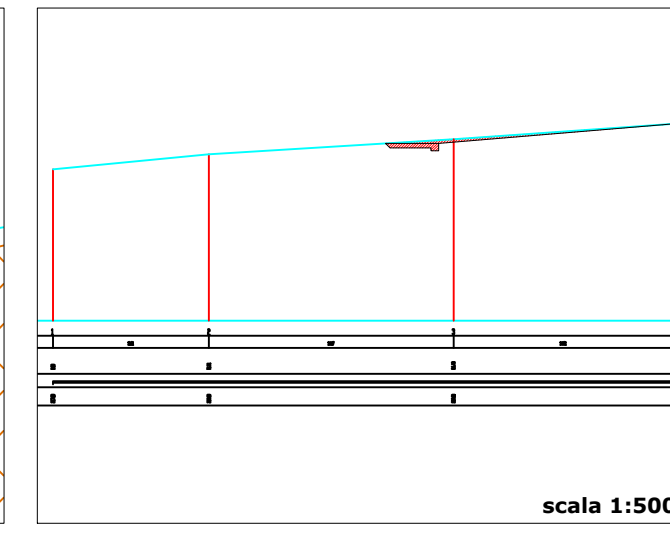



**Profilo 13**

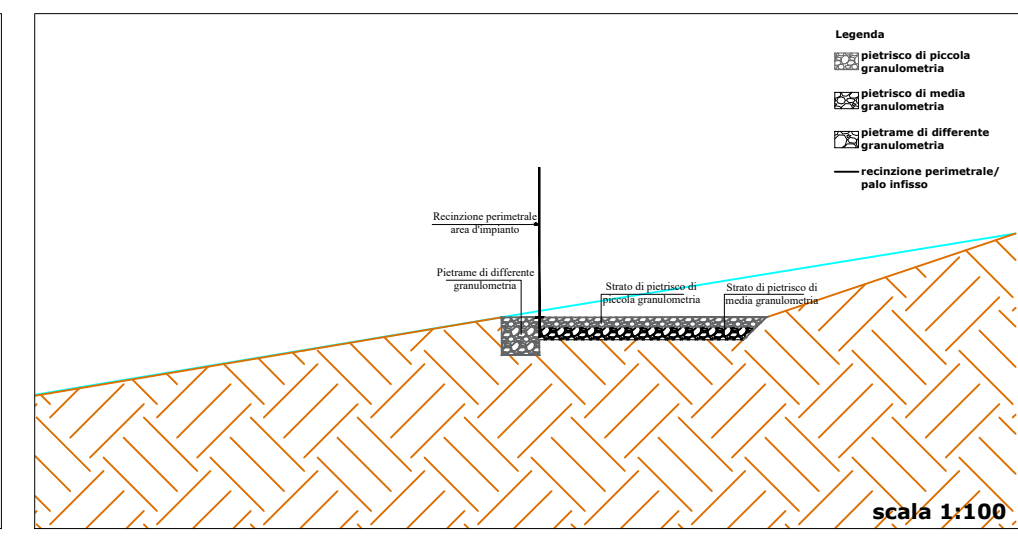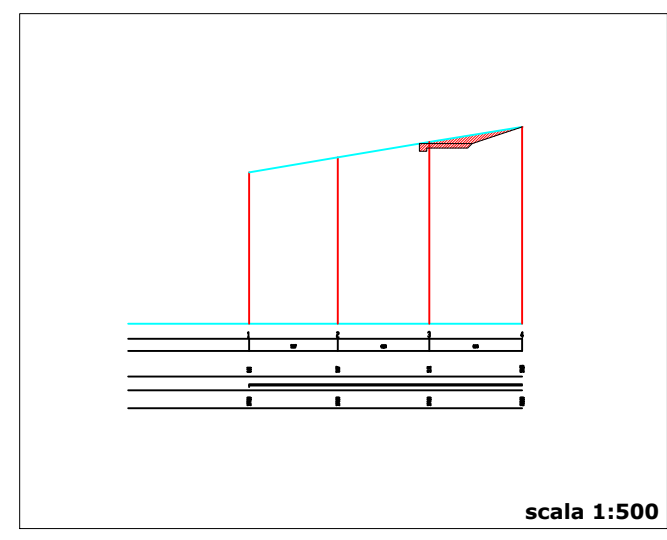



**Profilo 14**

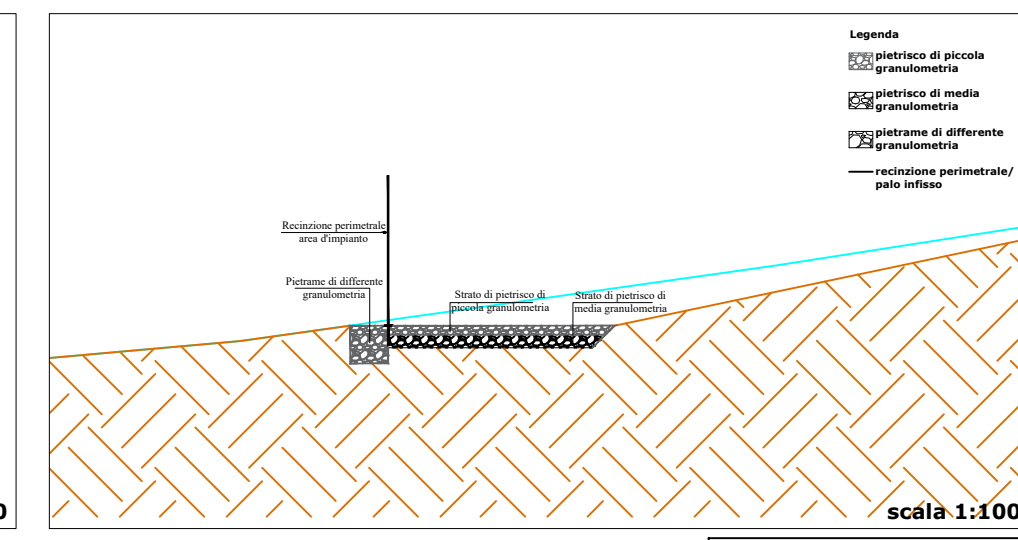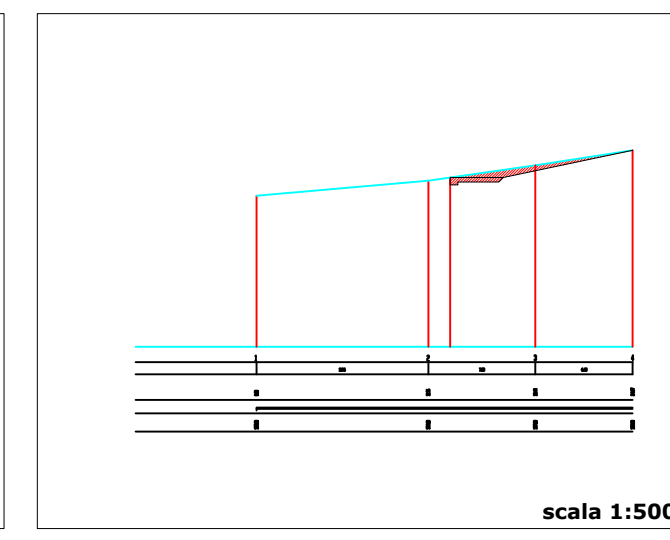

**Profilo 15**

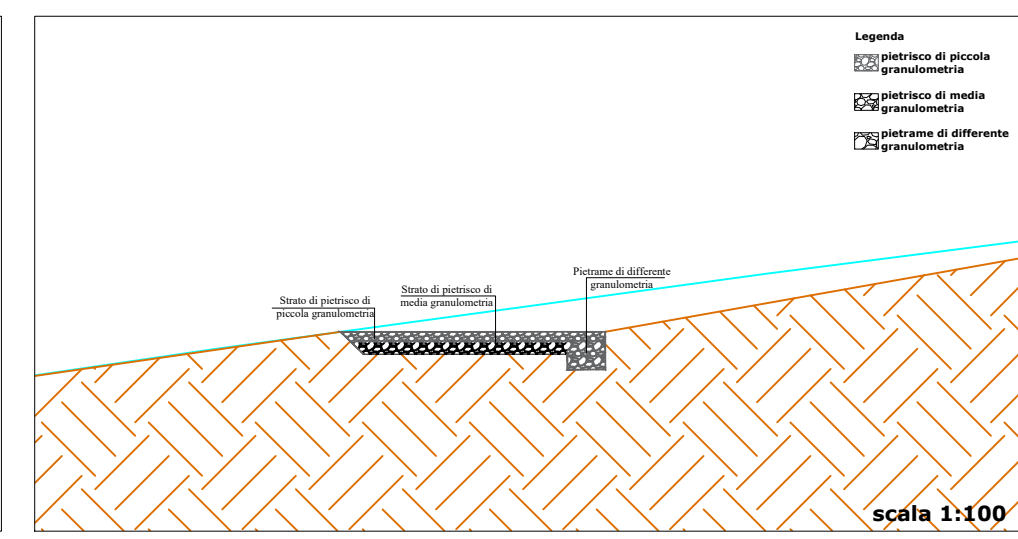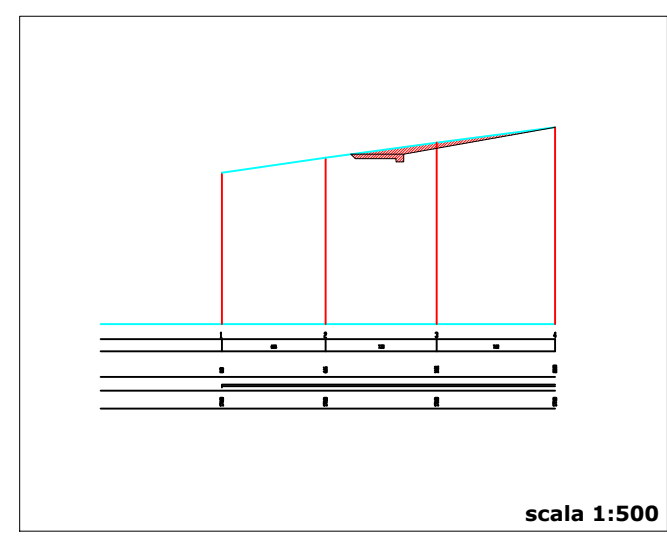

**Profilo 16**

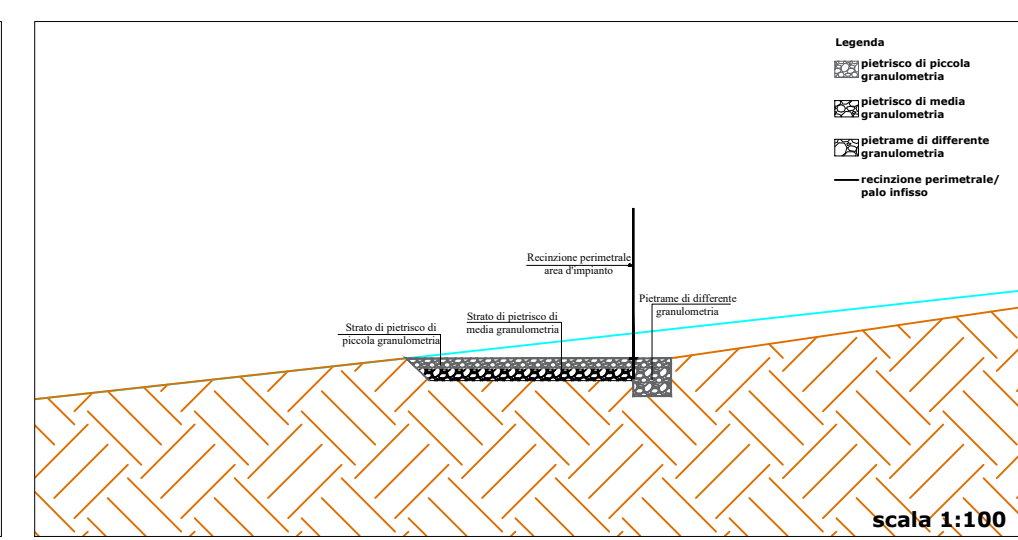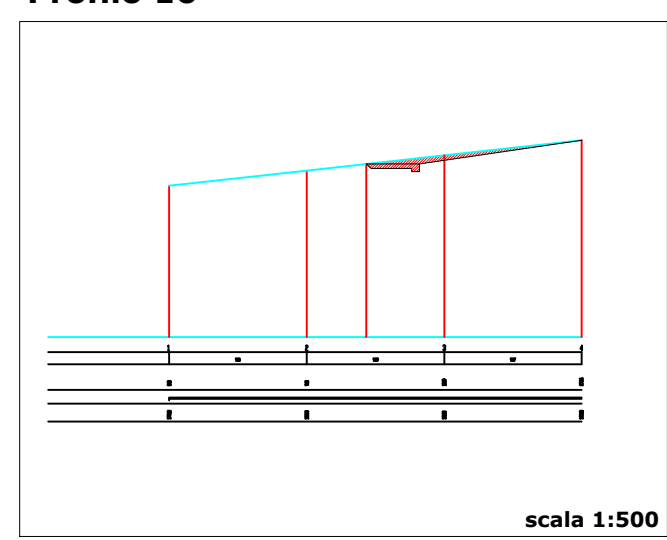

**Legenda**

- scavo
- rinterro

**REGIONE SICILIA**  
**PROVINCIA DI TRAPANI**  
**COMUNE DI ERICE**

**PROGETTO DI UN IMPIANTO**  
**AGRO - FOTOVOLTAICO**

REALIZZAZIONE ED ESERCIZIO DI UN IMPIANTO PER LA PRODUZIONE DI ENERGIA DA FONTE FOTOVOLTAICA E PER LA PRODUZIONE AGRICOLA DELLA POTENZA DI 57 MWp E DELLE RELATIVE OPERE CONNESSE E DI CONNESSIONE ALLA RETE

|  |                  |   |
|--|------------------|---|
| DESCRIZIONE ELABORATO                                | Livello Progetto | Codice Elaborato  |
| <b>PROFILI E SEZ. STRADALI - STATO DI PROGETTO</b>   | <b>PD</b>        | <b>RS06EPD0058A0</b>  |
| Scala  | Formato stampa   | Codice Progetto   |
| Varie  | <b>A1</b>        | <b>ITA10130</b>   |
| PROGETTAZIONE e SVILUPPO                             |                  | Proponente:   |
|  |                  |   |
| Via Alessandro Manzoni n.31 - 84091 Battipaglia (SA) |                  | V-RIDIUM SOLAR SICILIA 6 S.r.l.<br>Viale Giorgio Ribotta n.21 - 00144 Roma (RM) |

|    |           |            |           |            |
|----|-----------|------------|-----------|------------|
| NO | REVISIONE | DATA       | CAUSA     | OPERAZIONE |
| 01 | PROVA     | 17/04/2024 | REVISIONE | REVISIONE  |
| 02 | PROVA     | 17/04/2024 | REVISIONE | REVISIONE  |
| 03 | PROVA     | 17/04/2024 | REVISIONE | REVISIONE  |

Questo progetto è di nostra proprietà, riservata a termine di legge e ne è vietata la riproduzione anche parziale senza nostra autorizzazione scritta.