

**ENGIE BELCASTRO S.P.A.**

**REALIZZAZIONE DI UN IMPIANTO EOLICO DELLA POTENZA DI 37,2 MWp RICADENTE NEL TERRITORIO DI BELCASTRO (CZ) E DELLE RELATIVE OPERE DI CONNESSIONE**

**BFP** Tecnico  
ing. Danilo POMPONIO



**Collaborazioni**  
ing. Milano MIGLIONICO  
ing. Giulia CARELLA  
ing. Valentina SANMARTINO  
ing. Roberto ALBANESE  
ing. Alessia NASCENTE  
ing. Alessia DECARO  
ing. Tommaso MANCINI  
ing. Fabio MASTROSERIO  
ing. Martino LAPENNA  
ing. Mariano MARSEGLIA  
ing. Giuseppe Federico ZINGARELLI  
ing. Dionisio STAFFIERI

**Responsabile commessa**  
ing. Danilo POMPONIO

TAVOLA	TITOLO	COMMESSA	TIPOLOGIA
<b>C01</b>	<b>PLANIMETRIA VIABILITA' ESISTENTE E DA REALIZZARE SU CTR</b>	<b>23007</b>	<b>D</b>
REVISIONE		CODICE ELABORATO	DW23007D-C01
<b>01</b>		SOSTITUISCE	SOSTITUITO DA
FOGLIO		NOME FILE	SCALA
<b>1/2</b>		DW23007D-C01.dwg	<b>1:5.000</b>
REV	DATA	MODIFICA	DISCRIMINATO
00	27/04/2023	Prima emissione	Staffieri
01	30/08/2023	Aggiornamento Opere di Connessione	Miglionico Pomponio
02			
03			
04			
05			

**Legenda**

- Aerogeneratore
- Piazzola Definitiva
- Occupazione Temporanea: Piazzola di Montaggio
- Occupazione Temporanea: Raccordi Stradali Orizzontali
- Viabilità Esistente
- Viabilità Esistente da Adeguare
- Viabilità da Realizzare

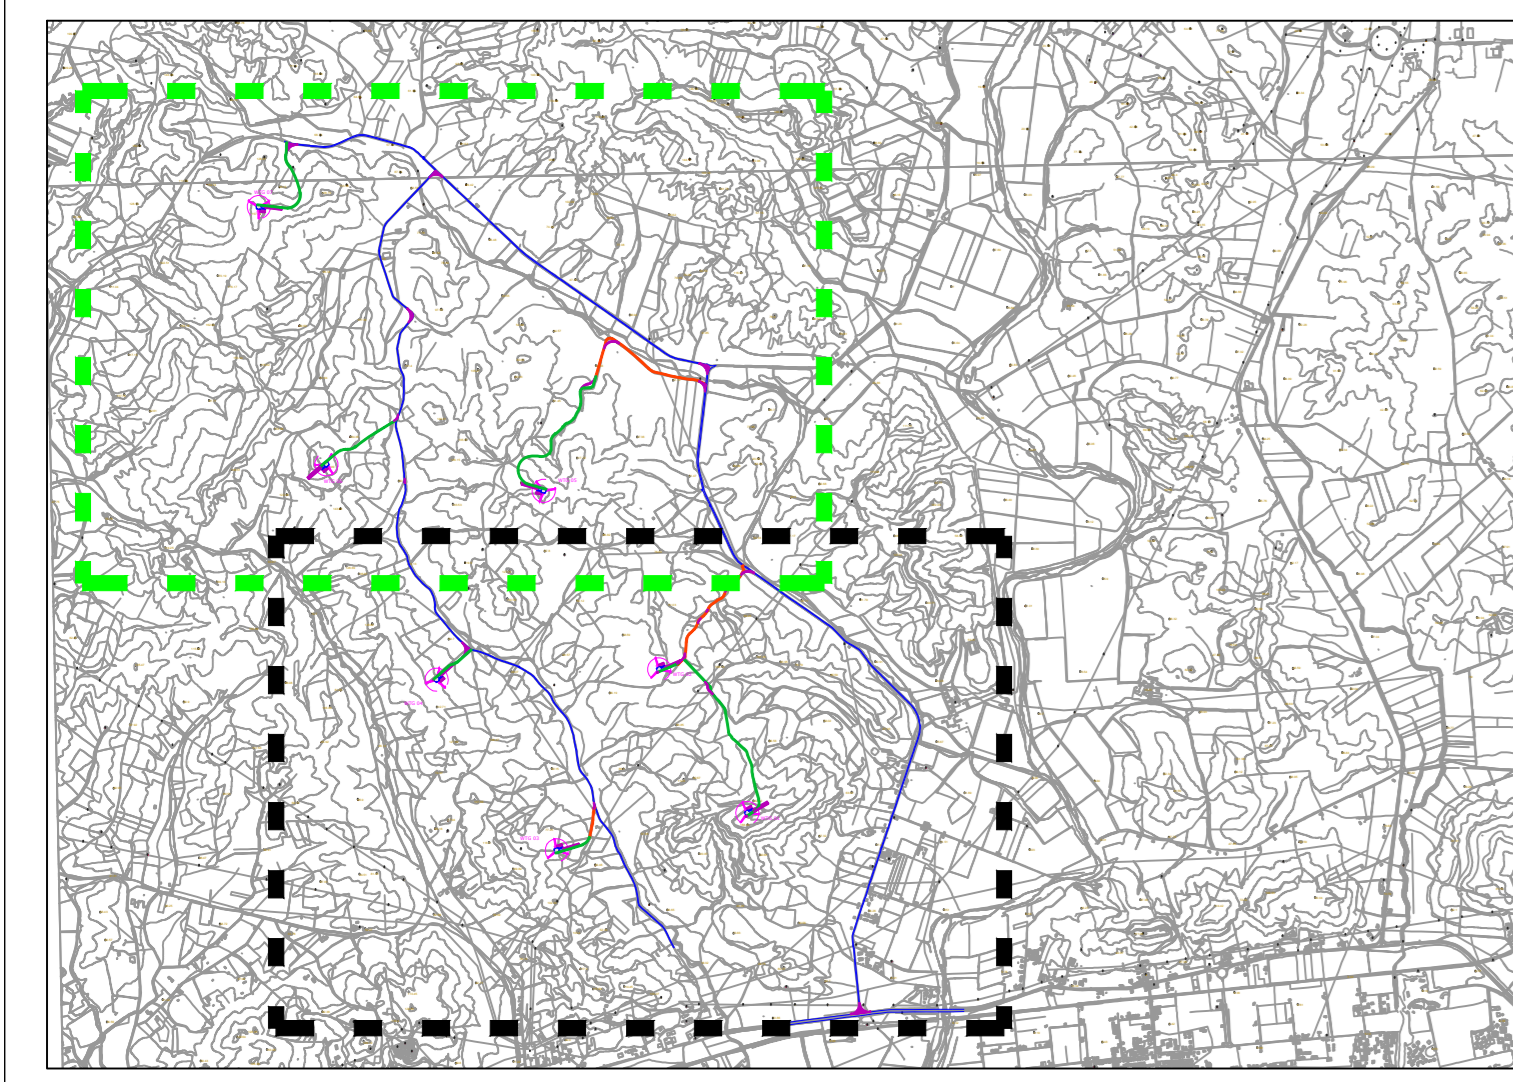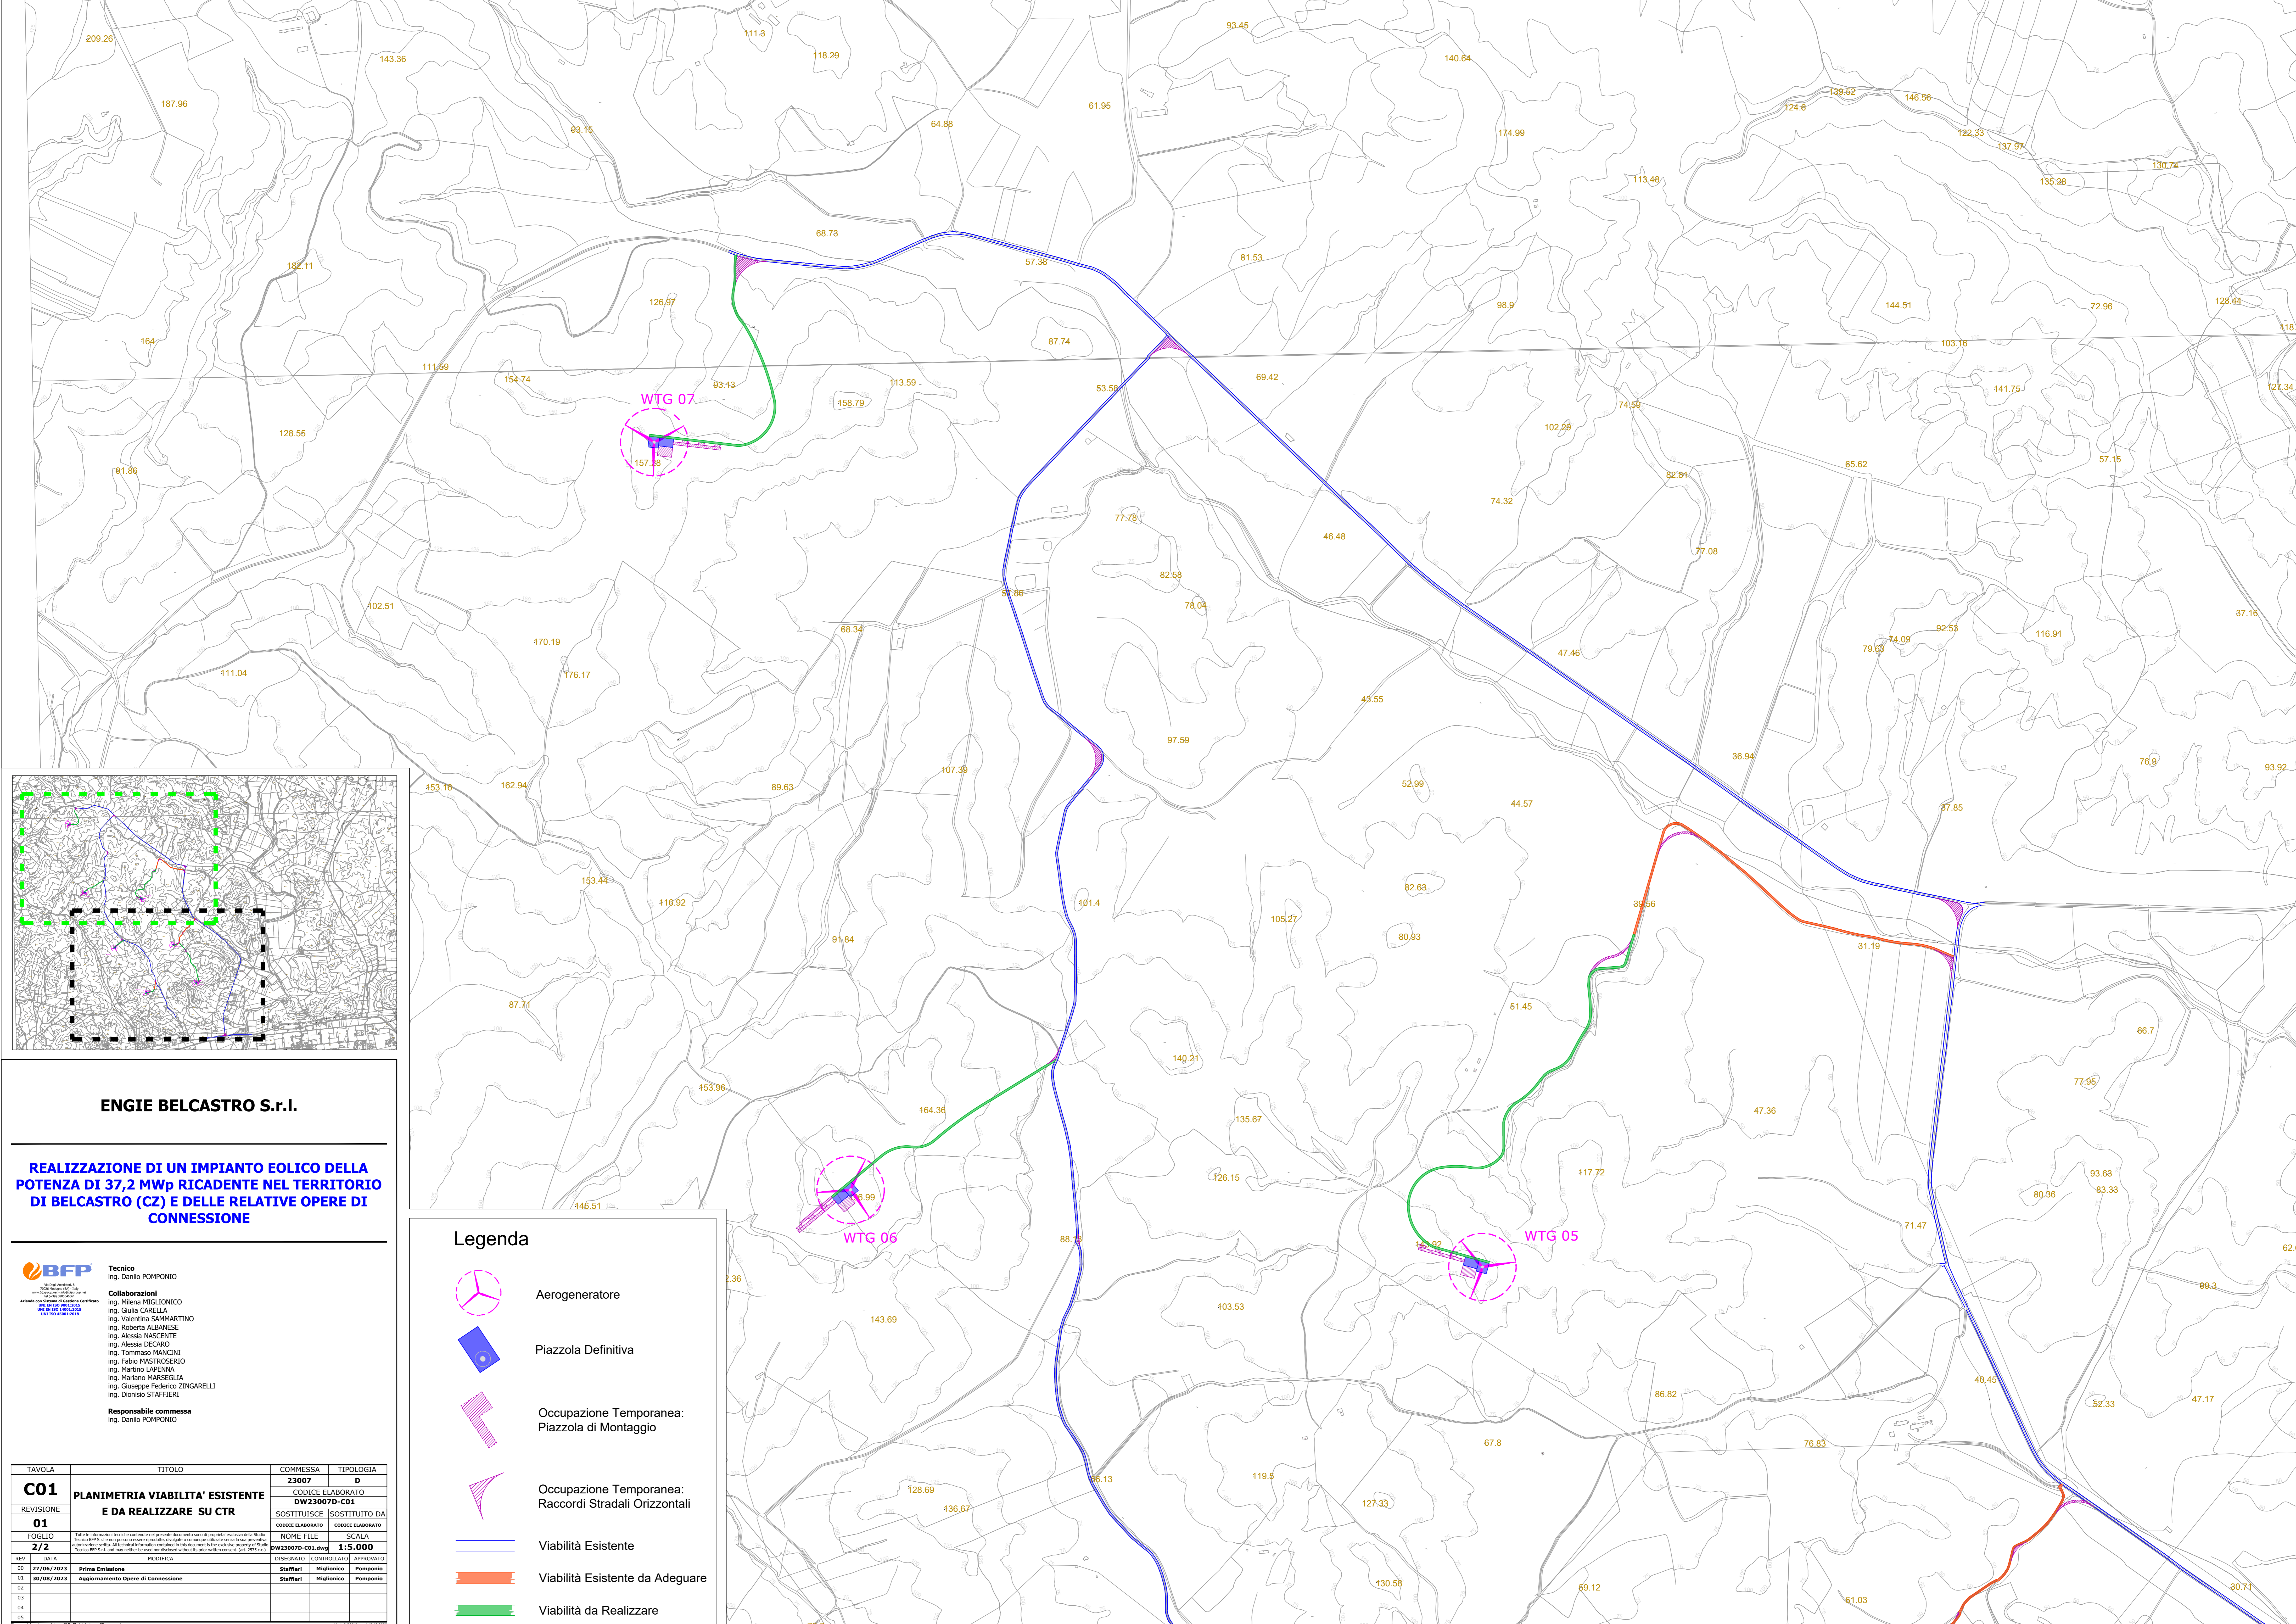

**ENGIE BELCASTRO S.r.l.**

**REALIZZAZIONE DI UN IMPIANTO EOLICO DELLA POTENZA DI 37,2 MWp RICADENTE NEL TERRITORIO DI BELCASTRO (CZ) E DELLE RELATIVE OPERE DI CONNESSIONE**


**BFP** Tecnico  
ing. Danilo POMPONIO

**Collaborazioni**  
ing. Miliana MIGLIONICO  
ing. Giulia CARELLA  
ing. Valentina SANMARTINO  
ing. Roberta ALBANESE  
ing. Alessia NASCENTE  
ing. Alessia DECARO  
ing. Tommaso MANCINI  
ing. Fabio MASTROSERIO  
ing. Martino LAPENNA  
ing. Mariano MARSEGLIA  
ing. Giuseppe Federico ZINGARELLI  
ing. Dionisio STAFFIERI

**Responsabile commessa**  
ing. Danilo POMPONIO

TAVOLA	TITOLO	COMMESSA	TIPOLOGIA
<b>C01</b>	<b>PLANIMETRIA VIABILITA' ESISTENTE E DA REALIZZARE SU CTR</b>	<b>23007</b>	<b>D</b>
REVISIONE		CODICE ELABORATO	
<b>01</b>		<b>DW23007D-C01</b>	
FOGLIO		SOSTITUISCE	SOSTITUITO DA
<b>2/2</b>			
REV	DATA	MODIFICA	DISCRIMINATO
01	27/04/2023	Prima Emisione	Staffieri Miglioni Pomponio
02	30/08/2023	Aggiornamento Opere di Connessione	Staffieri Miglioni Pomponio
03			
04			
05			

**Legenda**

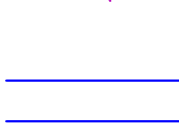-  Aerogeneratore
-  Piazzola Definitiva
-  Occupazione Temporanea: Piazzola di Montaggio
-  Occupazione Temporanea: Raccordi Stradali Orizzontali
-  Viabilità Esistente
-  Viabilità Esistente da Adeguare
-  Viabilità da Realizzare