


LEGENDA	
Opere di Progetto	Viabilità Esistente
	Elettrodotto Esterno
	Elettrodotto Interno
	Elettrodotto AT
Punti di Interferenze del Cavidotto	Aerogeneratore
	Interferenza con Canali e Marane
	Interferenza con Strade Provinciali
	Interferenza con Strade Statali

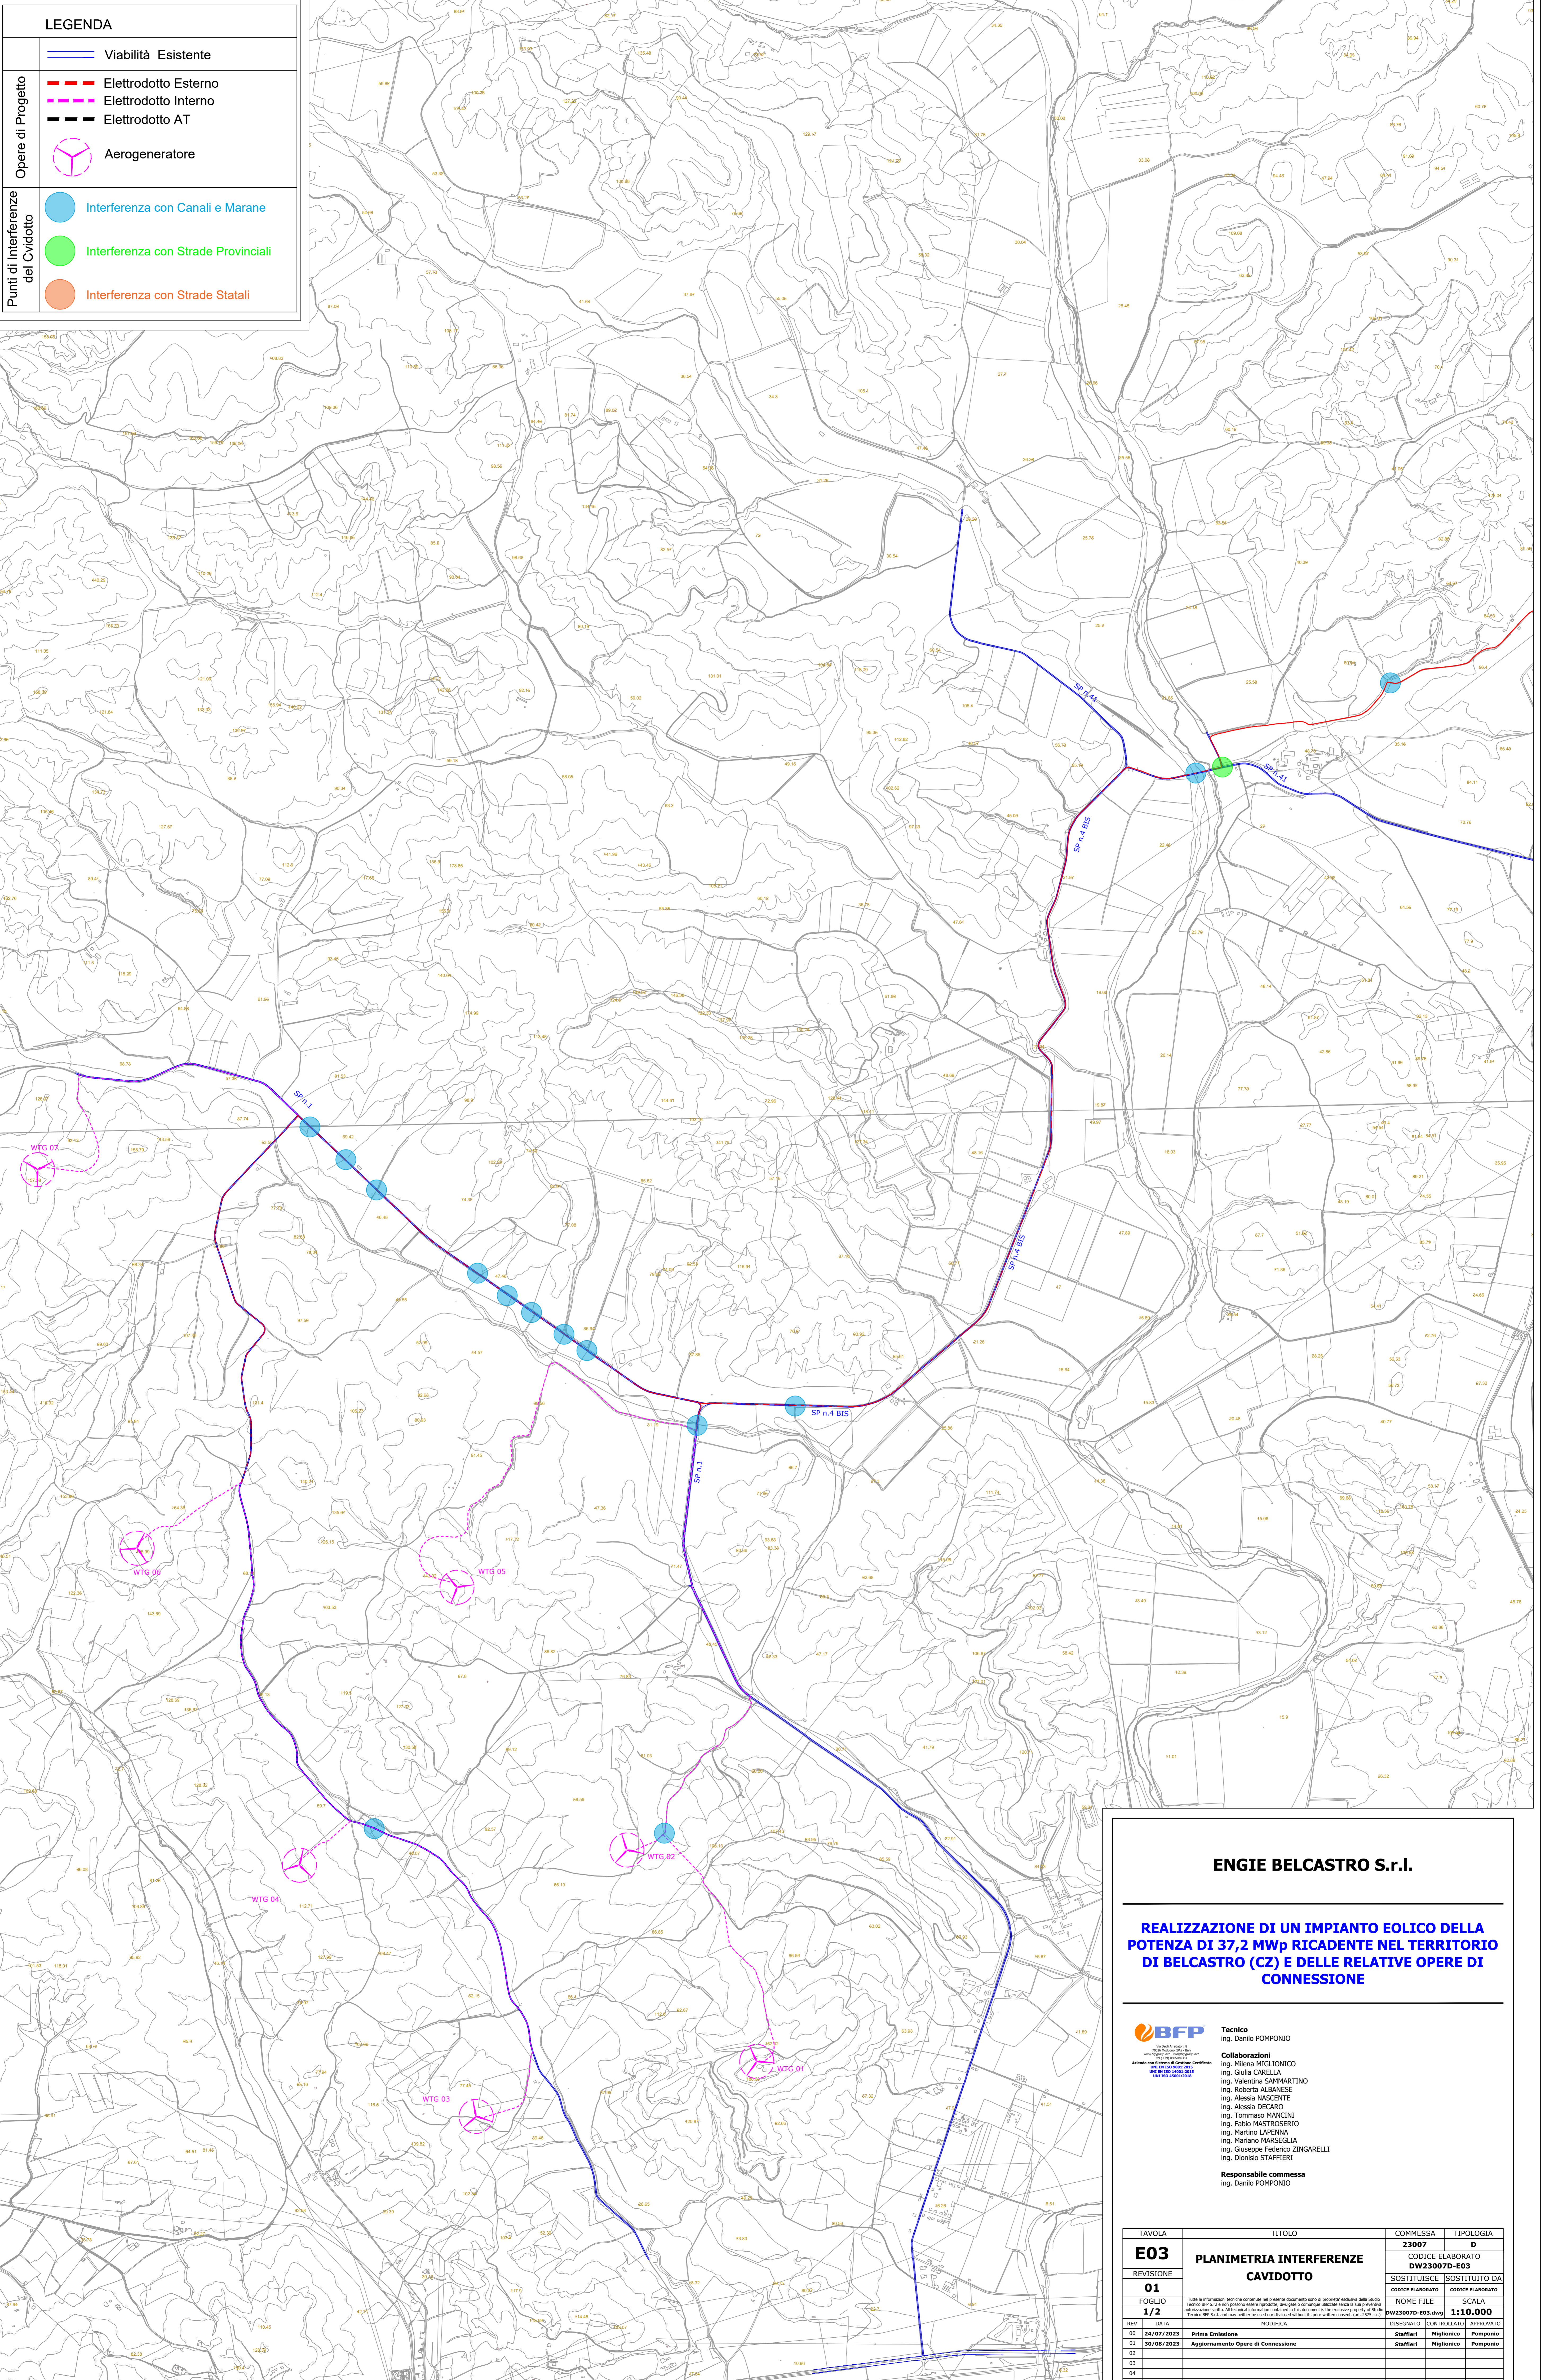

ENGIE BELCASTRO S.r.l.

REALIZZAZIONE DI UN IMPIANTO EOLICO DELLA POTENZA DI 37,2 MWp RICADENTE NEL TERRITORIO DI BELCASTRO (CZ) E DELLE RELATIVE OPERE DI CONNESSIONE

BFP Tecnico
ing. Danilo POMPONIO


Collaborazioni
ing. Milena MIGLIANICO
ing. Giulia CARELLA
ing. Valentina SAMMARTINO
ing. Roberto ALBANESE
ing. Alessia NASCENTE
ing. Alessia DECARO
ing. Tommaso MANCINI
ing. Fabio MASTRISERIO
ing. Martino LAPENNA
ing. Mariano PARSEGLIA
ing. Giuseppe ZINGARELLI
ing. Dionisio STAFFIERI

Responsabile commessa
ing. Danilo POMPONIO

TAVOLA	TITOLO	COMMESSA	TIPOLOGIA
E03	PLANIMETRIA INTERFERENZE	23007	D
REVISIONE	CAVIDOTTO	CODICE ELABORATO	DW23007D-E03
01		SOSTITUISCE	SOSTITUITO DA
FOGLIO		CODICE ELABORATO	CODICE ELABORATO
1/2		NOME FILE	SCALA
		DISEGNATO	1:10.000
REV	DATA	MODIFICA	DISegnato
00	24/07/2023	Prima Emissione	Staffieri
01	30/08/2023	Aggiornamento Opere di Connessione	Miglianico
02			Pomponio
03			
04			
05			

Tutte le informazioni tecniche contenute nel presente documento sono di proprietà esclusiva della Stud. BFP. È vietata espressamente la ristampa o l'uso non autorizzato senza permesso scritto dalla Stud. BFP.

LEGENDA	
Opere di Progetto	Viabilità Esistente
	Elettrodotto Esterno
	Elettrodotto Interno
Punti di Interferenze del Cavidotto	Elettrodotto AT
	Aerogeneratore
Punti di Interferenze del Cavidotto	Interferenza con Canali e Marane
	Interferenza con Strade Provinciali
	Interferenza con Strade Statali

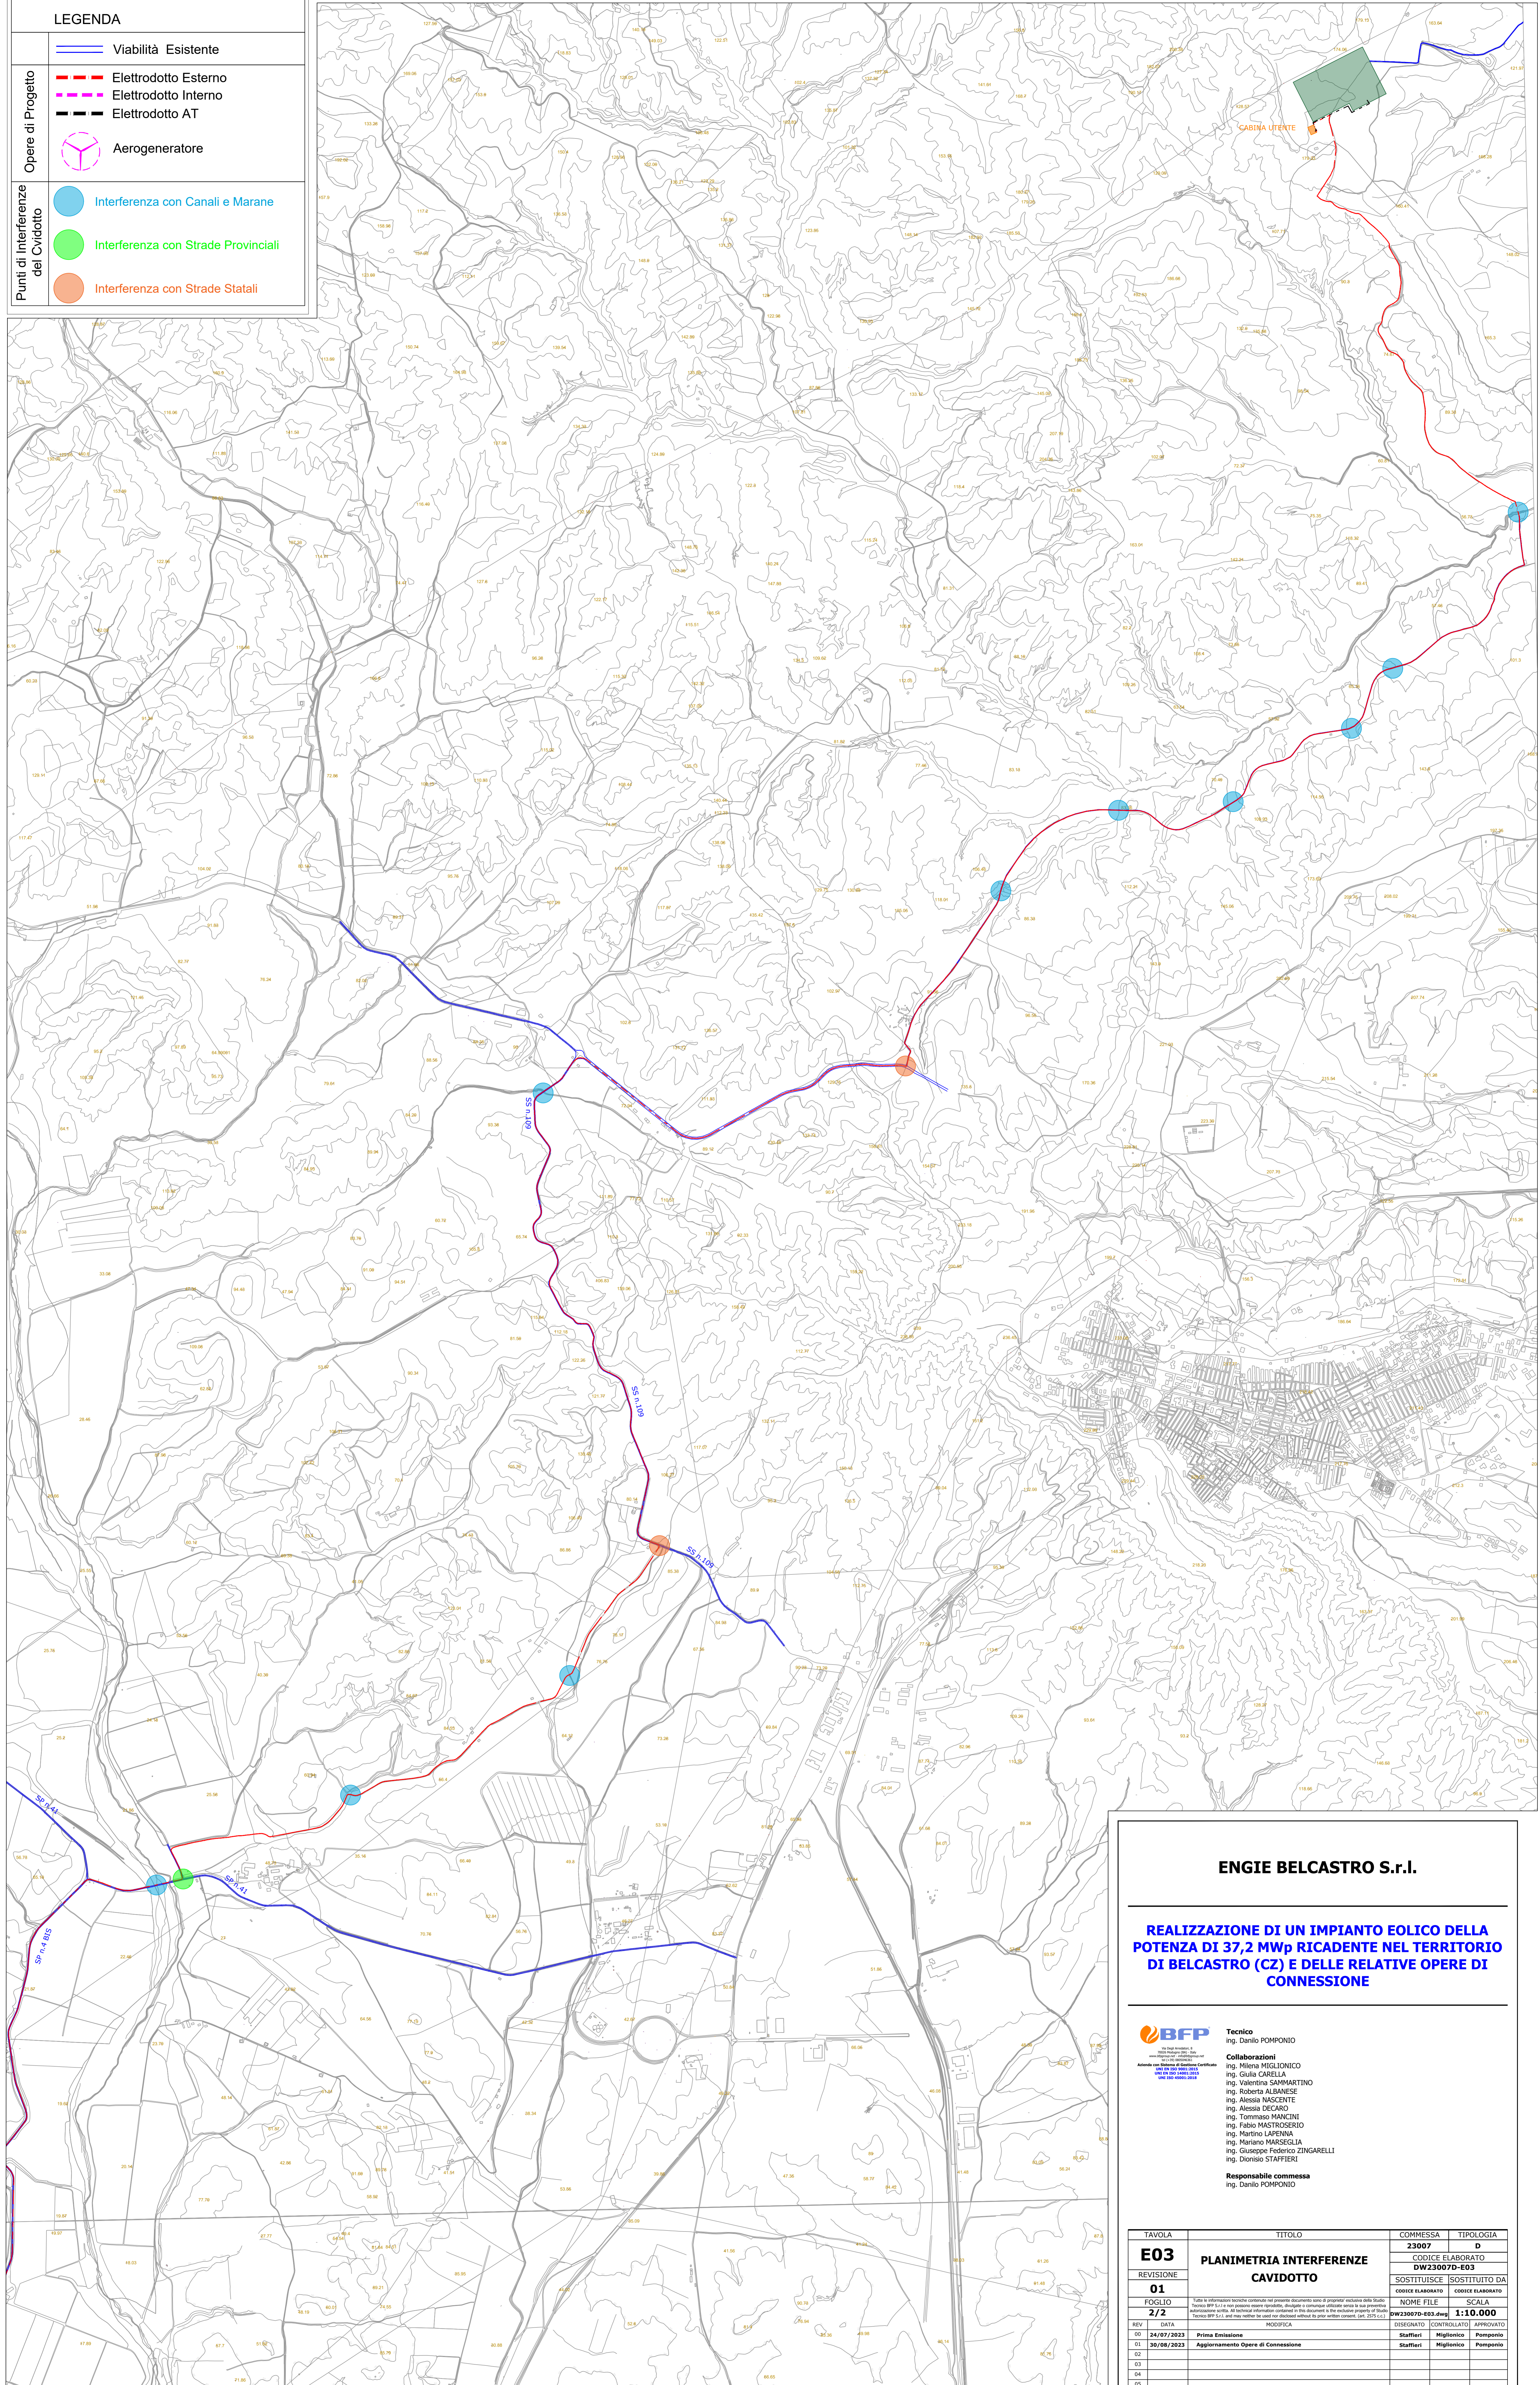

ENGIE BELCASTRO S.r.l.

REALIZZAZIONE DI UN IMPIANTO EOLICO DELLA POTENZA DI 37,2 MWp RICADENTE NEL TERRITORIO DI BELCASTRO (CZ) E DELLE RELATIVE OPERE DI CONNESSIONE

BFP Tecnico
Ing. Danilo POMPONIO

Collaboratori
Ing. Milena MIGLIONICO
Ing. Giulia CARELLA
Ing. Valentina SAMMARTINO
Ing. Roberta ALBANESE
Ing. Alessia NASCENTE
Ing. Alessia DECARO
Ing. Tommaso MANCINI
Ing. Fabio MASTROSERIO
Ing. Martino LAPENNA
Ing. Mariano MARSELLA
Ing. Giuseppe Federico ZINGARELLI
Ing. Dionisio STAFFIERI

Responsabile commessa
Ing. Danilo POMPONIO

TAVOLA	TITOLO	COMMESSA	TIPOLOGIA
E03	PLANIMETRIA INTERFERENZE	23007	D
REVISIONE	CAVIDOTTO	CODICE ELABORATO	DW23007D-E03
01		SOSTITUISCE	SOSTITUITO DA
FOGLIO		NOME FILE	SCALA
2/2		DW23007D-E03.dwg	1:10.000
REV.	DATA	DISEGNATO	CONTROLLATO
01	24/07/2023	Staffieri	Miglione
02	30/04/2023	Staffieri	Miglione
03			
04			
05			

Prima Emisione: **Staffieri**
Aggiornamento Opere di Connessione: **Staffieri**

Primo Emisore: **Staffieri**
Secondo Emisore: **Miglione**
Terzo Emisore: **Pomponio**