

**ENGIE BELCASTRO S.r.l.**

**REALIZZAZIONE DI UN IMPIANTO EOLICO DELLA POTENZA DI 37,2 MWp RICADENTE NEL TERRITORIO DI BELCASTRO (CZ) E DELLE RELATIVE OPERE DI CONNESSIONE**

**BFP** Tecnico  
 Ing. Danilo POMPONIO


**Collaborazioni**  
 Ing. Milena MIGLIONICO  
 Ing. Giulia CARELLA  
 Ing. Valentina SANMARTINO  
 Ing. Roberto ALBANESE  
 Ing. Alessia NASCENTE  
 Ing. Alessia DECARO  
 Ing. Tommaso MANCINI  
 Ing. Fabio MASTROSERIO  
 Ing. Martino LAPENNA  
 Ing. Mariano MANGIELLA  
 Ing. Giuseppe Federico ZINGARELLI  
 Ing. Dionisio STAFFIERI

**Responsabile commessa**  
 Ing. Danilo POMPONIO

TAVOLA	TITOLO	COMMESSA	TIPOLOGIA
<b>I04</b>	<b>INQUADRAMENTO IMPIANTO SU CARTA CATASTALE</b>	<b>23067</b>	<b>D</b>
REVISIONE		CODICE ELABORATO	
<b>01</b>		<b>DW23007D-104</b>	
FOGLIO		SOSTITUISCE	SOSTITUITO DA
<b>1/2</b>		CODICE ELABORATO	CODICE ELABORATO
REV	DATA	MODIFICA	DISSEGNAO
00	27/04/2023	Prima Emissione	Staffieri
01	30/08/2023	Aggiornamento Opere di Connessione	Migliorico
02			Pomponio
03			
04			
05			

**Legenda**

- Limite Fogli di mappa
- Limite Comunale
- Indicazione Foglio di Mappa Catastale
- Limite Provinciale
- Aerogeneratore
- Piazzola Definitiva
- Piazzola di Montaggio
- Raccordi Stradali Orizzontali
- Viabilità Esistente
- Viabilità da Realizzare
- Viabilità Esistente da Adeguare
- Elettrodotto interrato Interno al Parco Eolico
- Elettrodotto interrato Esterno al Parco Eolico

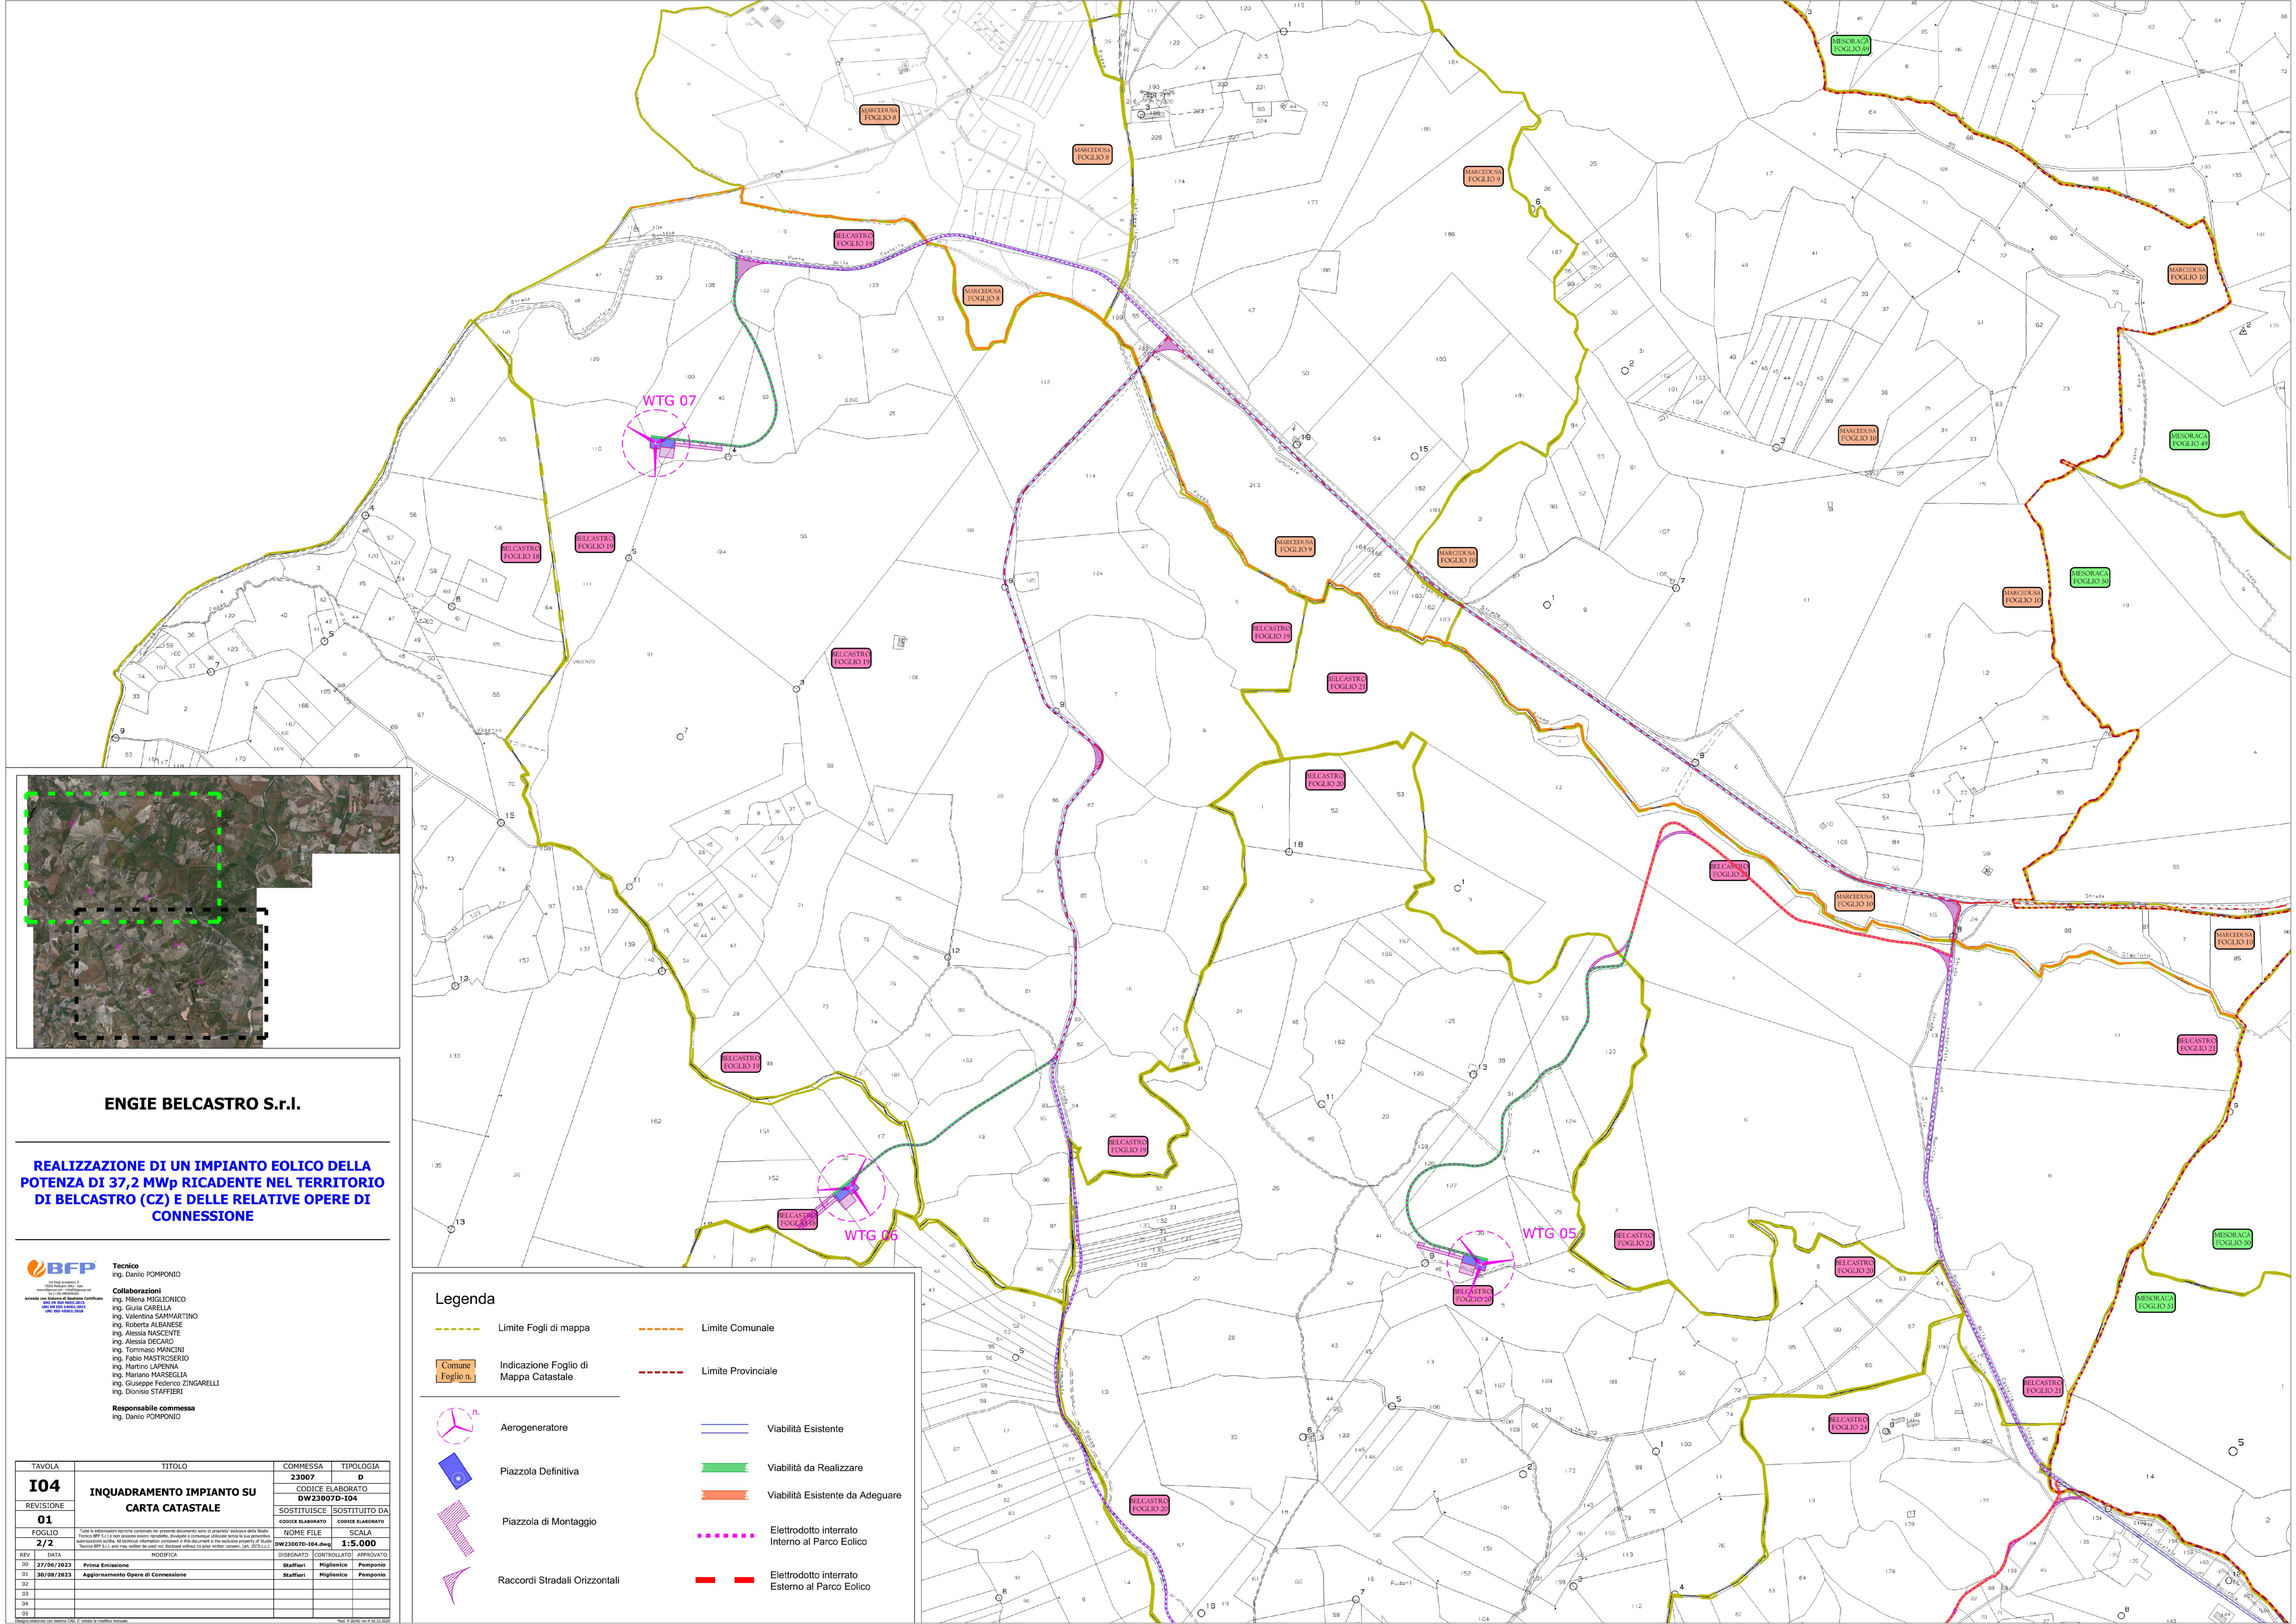

**ENGIE BELCASTRO S.r.l.**

**REALIZZAZIONE DI UN IMPIANTO EOLICO DELLA POTENZA DI 37,2 MWp RICADENTE NEL TERRITORIO DI BELCASTRO (CZ) E DELLE RELATIVE OPERE DI CONNESSIONE**

**BFP** Tecnico  
 Ing. Danilo POMPONIO

**Collaborazioni**  
 Ing. Milena MIGLIONICO  
 Ing. Giulia CARELLA  
 Ing. Valentina SANMARTINO  
 Ing. Roberto ALBANESE  
 Ing. Alessia NASCENTE  
 Ing. Alessia DECARO  
 Ing. Tommaso MANCINI  
 Ing. Fabio MASTROSERIO  
 Ing. Martino LAPENNA  
 Ing. Mariano MANGIAGLIA  
 Ing. Giuseppe Federico ZINGARELLI  
 Ing. Dionisio STAFFIERI

**Responsabile commessa**  
 Ing. Danilo POMPONIO

TAVOLA	TITOLO	COMMESSA	TIPOLOGIA
<b>I04</b>	<b>INQUADRAMENTO IMPIANTO SU CARTA CATASTALE</b>	<b>23067</b>	<b>D</b>
REVISIONE		CODICE ELABORATO	
<b>01</b>		<b>DW23007D-I04</b>	
FOGLIO		SOSTITUISCE	SOSTITUITO DA
<b>2/2</b>		CODICE ELABORATO	CODICE ELABORATO
REV	DATA	MODIFICA	
01	22/04/2023	Prima Emissione	Staffieri Miglionico Pomponio
02	30/08/2023	Aggiornamento Opere di Connessione	Staffieri Miglionico Pomponio
03			
04			
05			

**Legenda**

- Limite Fogli di mappa
- Limite Comunale
- Indicazione Foglio di Mappa Catastale
- Limite Provinciale
- Aerogeneratore
- Piazzola Definitiva
- Piazzola di Montaggio
- Raccordi Stradali Orizzontali
- Viabilità Esistente
- Viabilità da Realizzare
- Viabilità Esistente da Adeguare
- Elettrodotti interrati Interni al Parco Eolico
- Elettrodotti interrati Esterni al Parco Eolico