



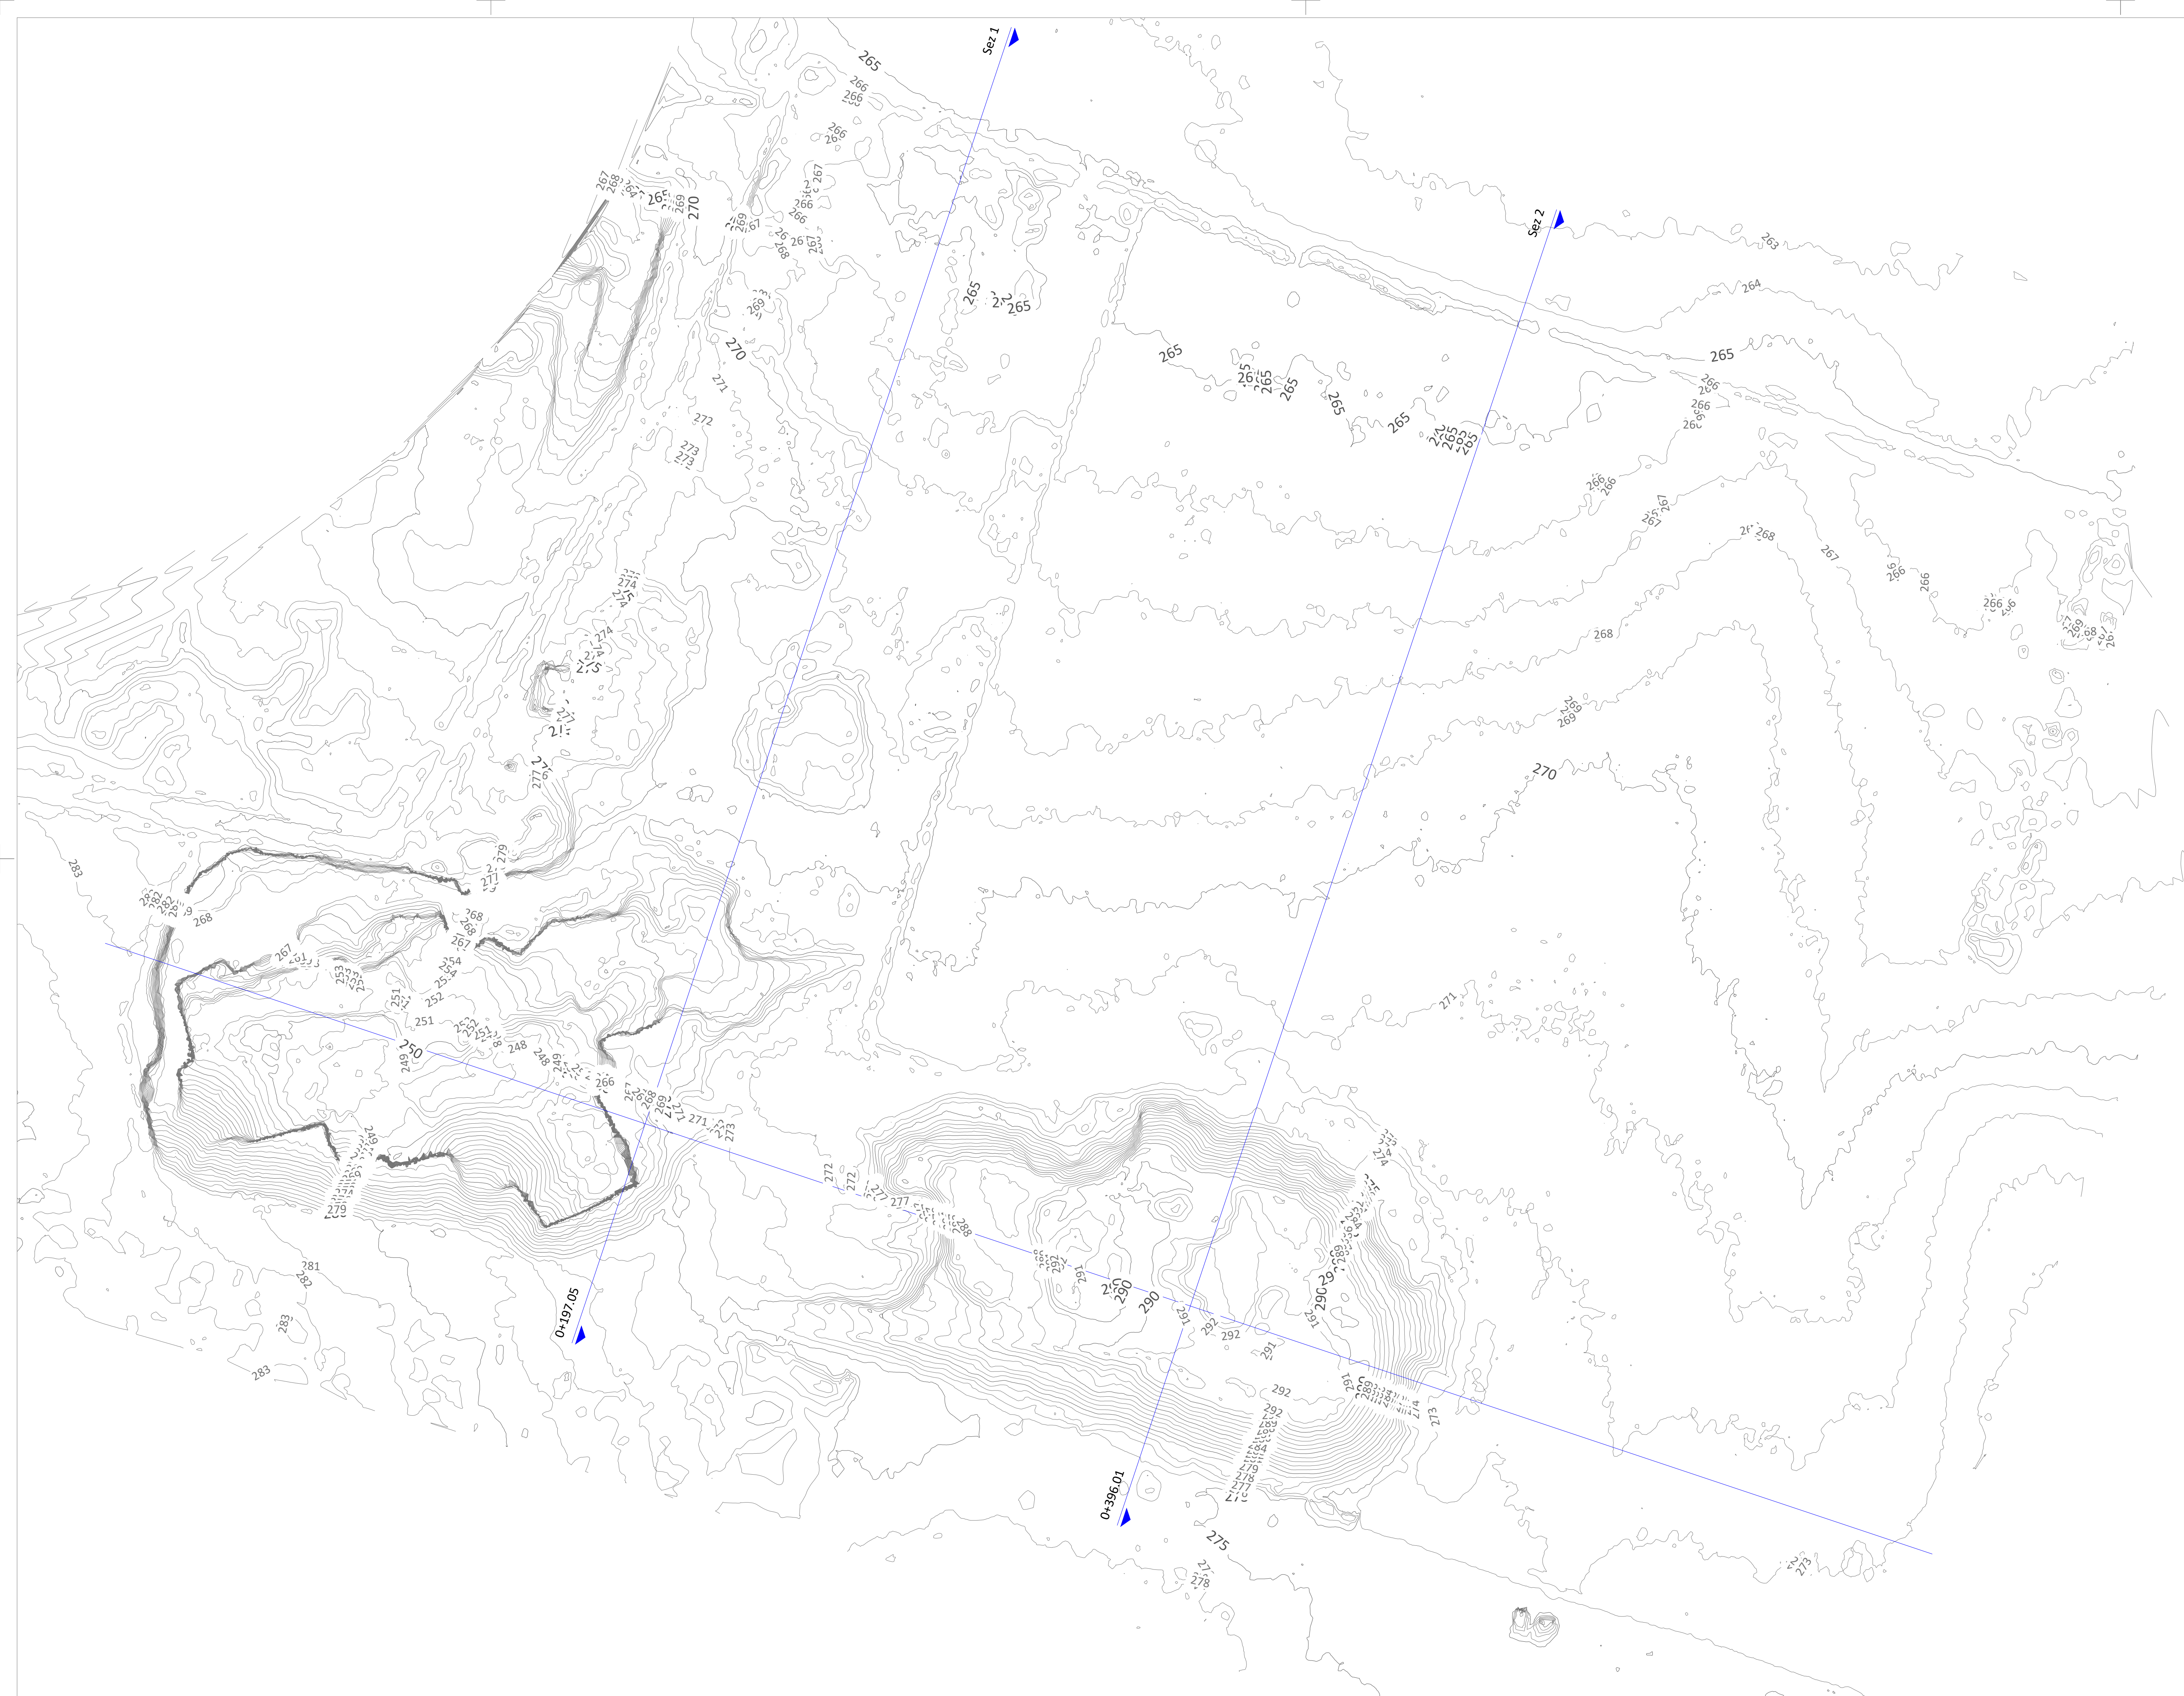

Profilo: Bitonto  
Scala : 100:100  
Q.Rif. : 240.00

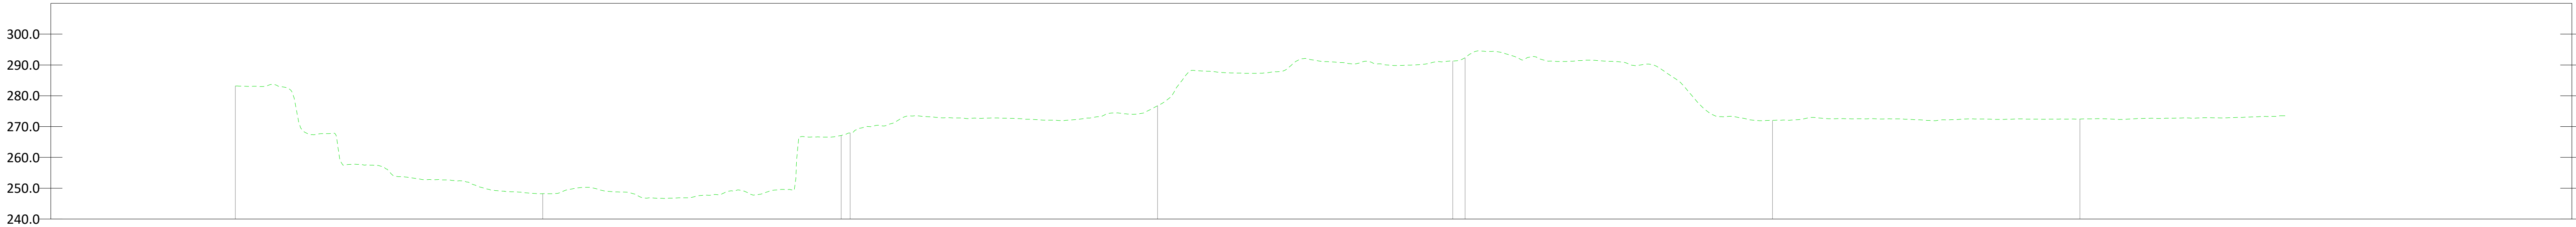

|                      |  |
|----------------------|--|
| NUMERO SEZIONE       |  |
| DISTANZE PROGRESSIVE |  |
| QUOTE TERRENO        |  |

BITONTO  
Sezione 1  
Progressiva: 0+197.05  
Scala: 1:100  
Quota di Riferimento: 240.00

|                     |   |
|---------------------|---|
| PROGRESSIVE TERRENO | 264.98 -400.00<br>264.50 -399.94<br>264.31 -388.84<br>264.67 -371.57<br>265.98 -361.44<br>264.87 -351.19<br>265.22 -340.76<br>264.80 -330.05<br>265.03 -319.81<br>265.41 -309.35<br>265.47 -299.33<br>265.90 -289.19<br>266.00 -278.71<br>266.80 -268.26<br>266.60 -257.95<br>266.94 -247.19<br>267.51 -236.75<br>268.94 -226.39<br>268.00 -216.24<br>268.37 -206.01<br>268.25 -195.70<br>268.19 -185.03<br>269.22 -175.00<br>271.00 -164.15<br>270.50 -153.52<br>273.33 -143.03<br>271.86 -132.54<br>269.86 -122.29<br>269.87 -112.26<br>270.09 -102.14<br>270.48 -92.12<br>263.24 -82.07<br>262.21 -71.58<br>261.15 -61.47<br>262.63 -51.40<br>264.66 -41.26<br>267.22 -31.17<br>268.17 -20.65<br>268.34 -10.56<br>267.11 0.00<br>266.70 10.33<br>248.57 20.42<br>268.26 30.43<br>274.12 40.91<br>276.21 50.97<br>277.11 61.28<br>277.46 71.79<br>277.67 80.00 |
| QUOTE TERRENO       |   |

BITONTO  
Sezione 2  
Progressiva: 0+396.01  
Scala: 1:100  
Quota di Riferimento: 260.00

|                     |   |
|---------------------|---|
| PROGRESSIVE TERRENO | 262.94 -400.00<br>263.09 -391.62<br>262.27 -381.59<br>263.45 -370.96<br>264.79 -360.46<br>264.71 -350.11<br>264.66 -339.79<br>264.74 -329.78<br>264.99 -319.58<br>265.23 -309.35<br>265.51 -298.62<br>265.53 -288.58<br>265.86 -278.49<br>266.23 -268.20<br>266.58 -257.94<br>267.09 -247.79<br>267.63 -237.41<br>268.07 -226.72<br>268.37 -216.11<br>268.69 -205.54<br>269.24 -195.04<br>269.18 -184.92<br>269.30 -174.85<br>269.56 -164.79<br>270.00 -154.54<br>270.17 -144.38<br>270.21 -133.98<br>270.60 -123.71<br>270.83 -113.16<br>270.95 -102.99<br>271.78 -92.91<br>272.70 -82.75<br>272.96 -72.73<br>277.88 -62.06<br>286.91 -51.97<br>290.53 -40.97<br>290.18 -30.63<br>294.17 -20.40<br>294.50 -10.27<br>291.29 0.00<br>290.75 10.16<br>292.13 20.60<br>289.07 31.45<br>281.81 41.90<br>276.36 52.4<br>275.54 63.83<br>275.61 74.87<br>275.73 80.00 |
| QUOTE TERRENO       |   |


N.B. Tutte le quote riportate nel presente elaborato sono riferite a quota - 60 m s.l.m.m.



PROGETTO PER LA REALIZZAZIONE DI UN NUOVO IMPIANTO FOTOVOLTAICO SU CAVA  
E DELLE RELATIVE OPERE DI CONNESSIONE ALLA RTN  
LOCALITA' JAZZO DE REI E PEZZA VILLANI  
COMUNI DI RUVO E BITONTO (BA)  
DENOMINAZIONE IMPIANTO - PVC001 RUVO JAZZO DE REI  
POTENZA NOMINALE 37.0 MW

PROGETTO DEFINITIVO - SIA

PROGETTAZIONE E SIA

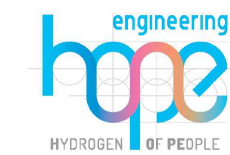

hmc engineering  
ing. Fabio PACCAPELLO  
arch. Gaetano FERRARELLI  
arch. Andrea GIUFFRIDA  
ing. Andrea ANGELINI  
dott.ssa Giulia LUCIA



GVC ingegneria  
ing. Michele RESTAINO  
ing. Giorgio MARIO TESTANO  
ing. Carlo RESTAINO  
ing. Fabio COCCIANELLI  
Arch. Serena MASI

GEOLOGIA

geol. Luigi BUTTIGIONE

ACUSTICA

ing. Satorio SCARAMUZZI

AGRONOMIA, NATURA E BIODIVERSITÀ

dott.ssa Olga PESOLA

PRD. PIANO DI RIPRISTINO - GRAFICI

PRD.2 Stato di fatto: piano quotato e sezioni - area Bitonto

Scala 1:1.000

| REV.  | DATA            | DESCRIZIONE |
|-------|-----------------|-------------|
| 05-23 | primo emissione |             |

