



PIANTA CABINE TIPO








LOCALE UTENZA

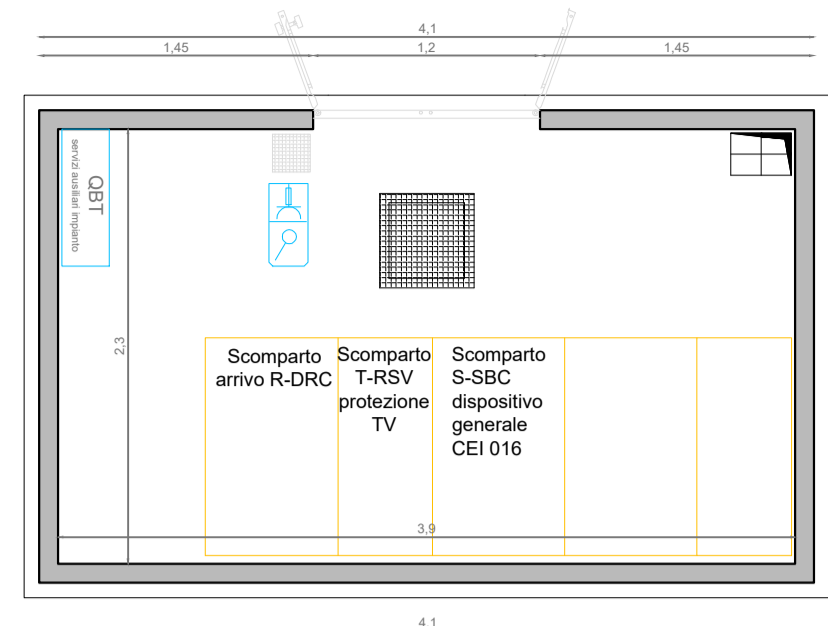

CABINA PARALLELO MT

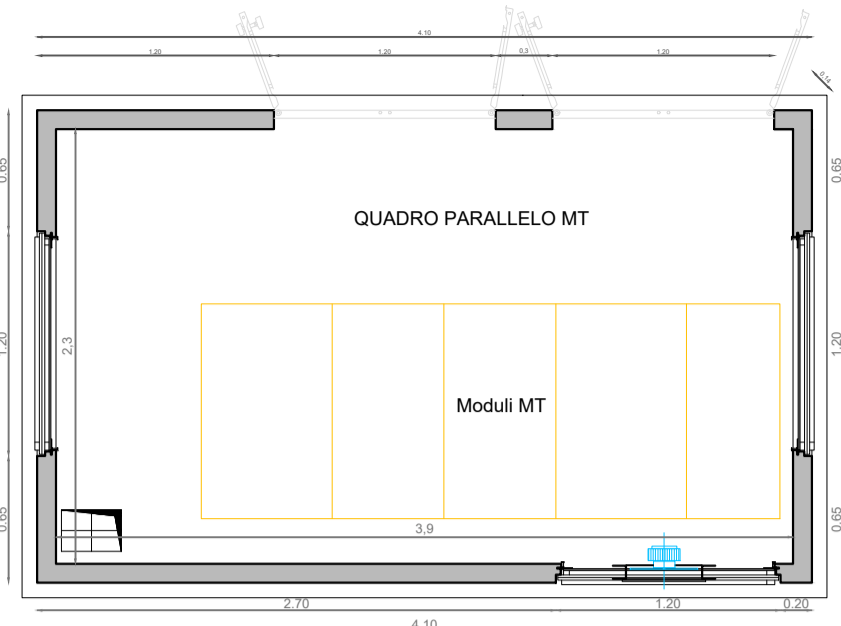

CABINA DI CAMPO

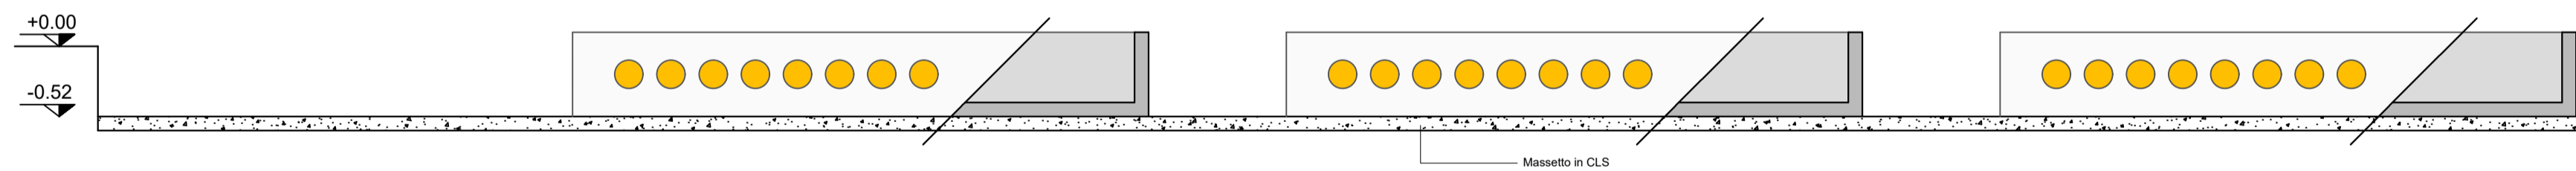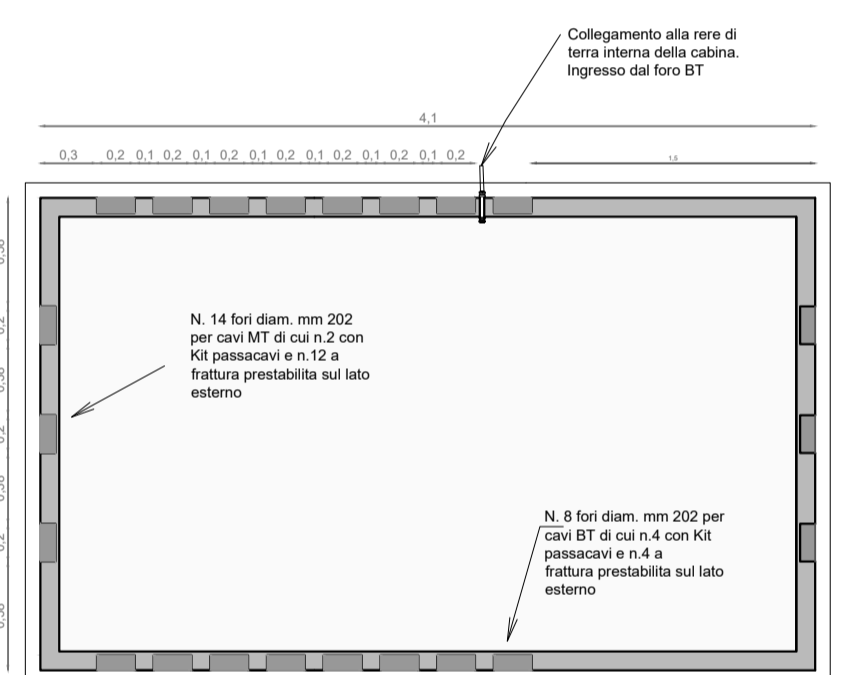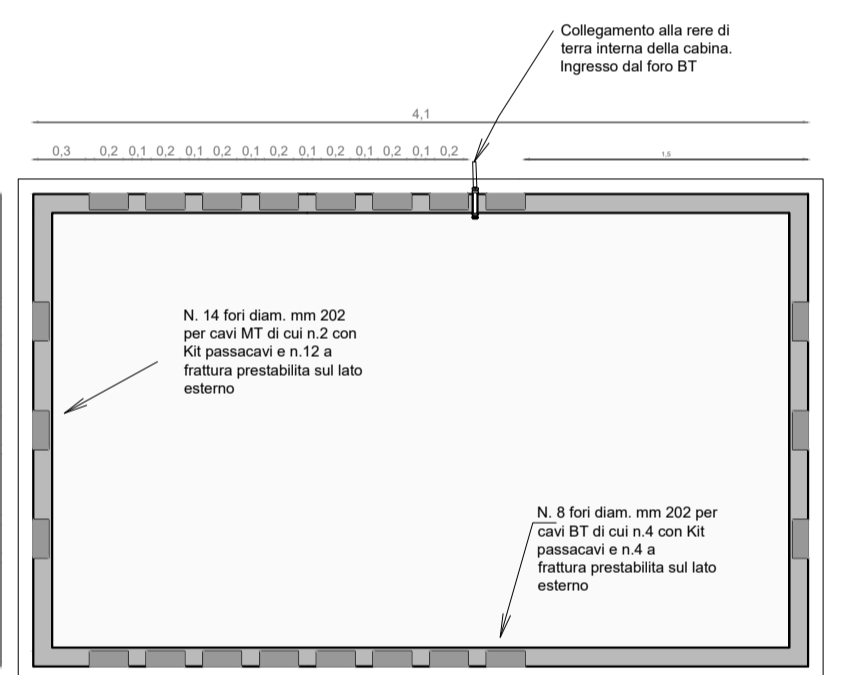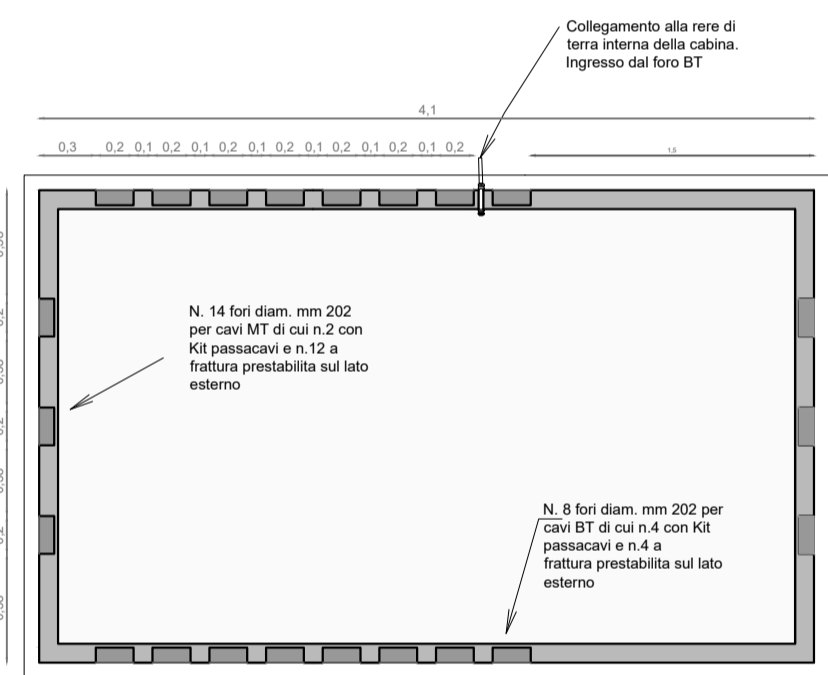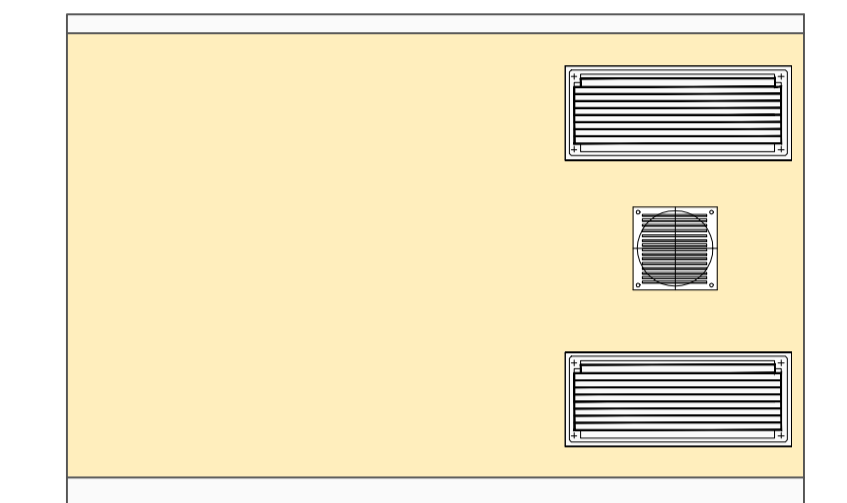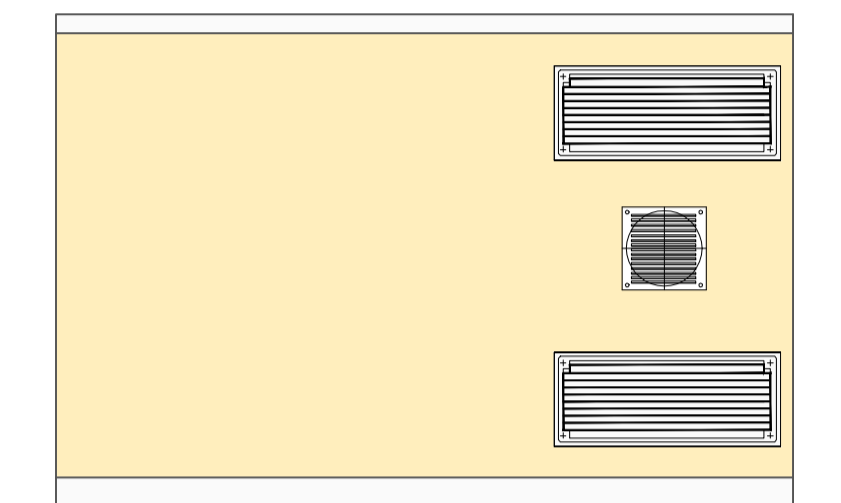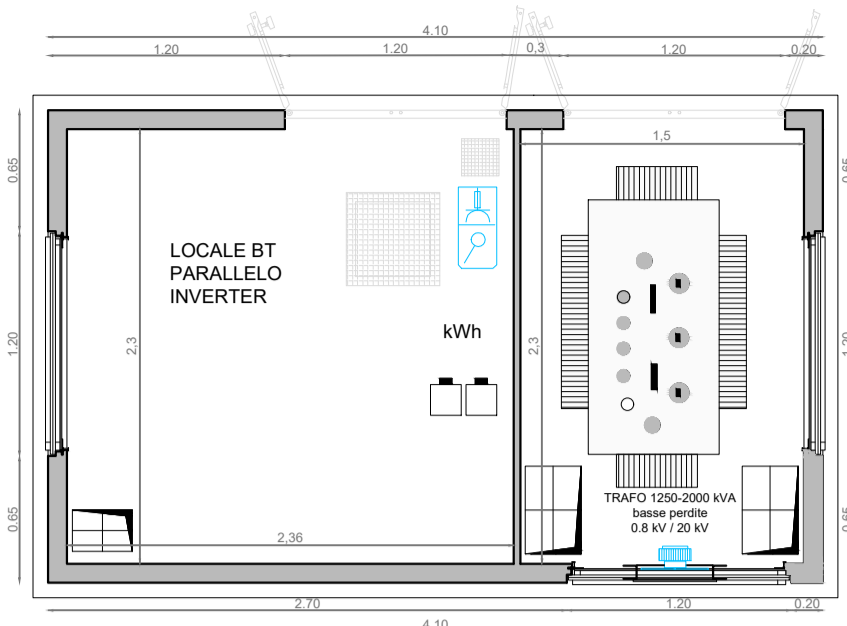


SEZIONE CABINA TIPO


ASSONOMETRIA CABINE TIPO



SPACCATO ASSONOMETRICO CABINE TIPO

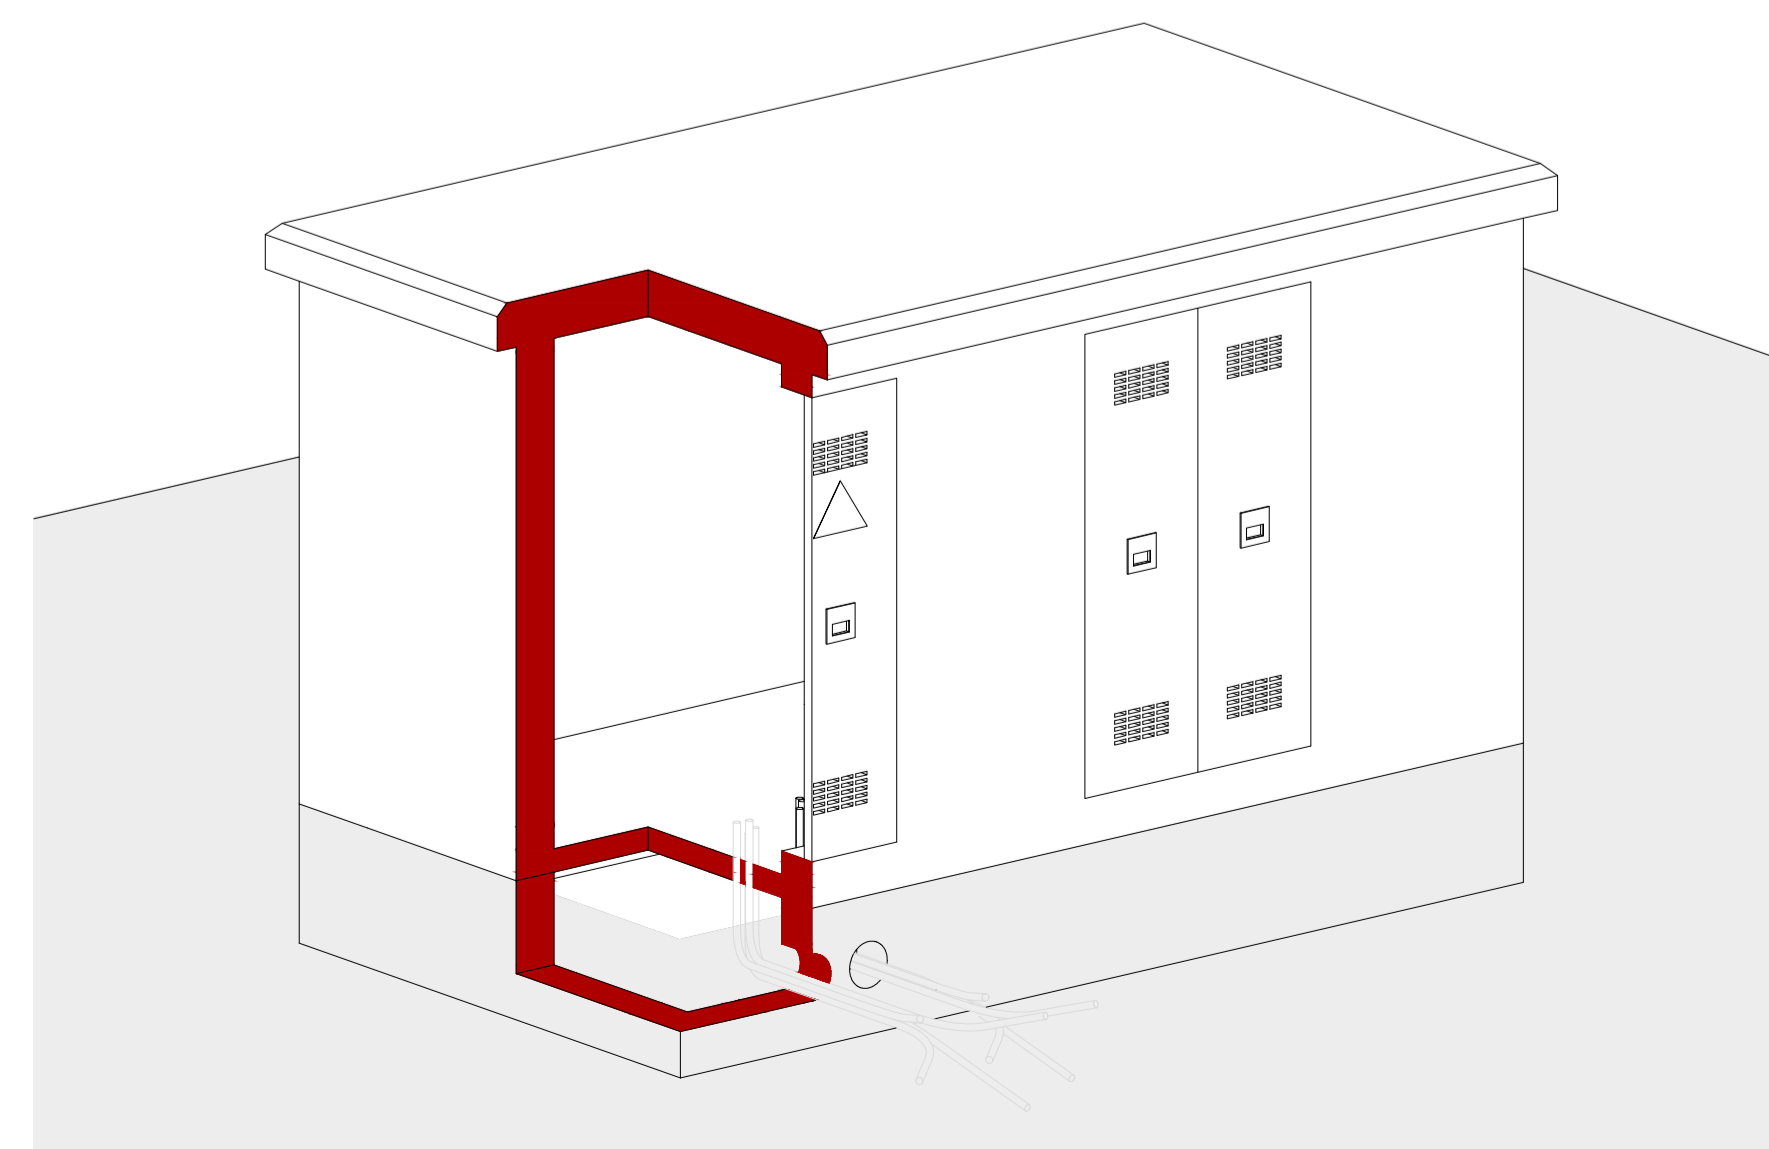

Schema di montaggio

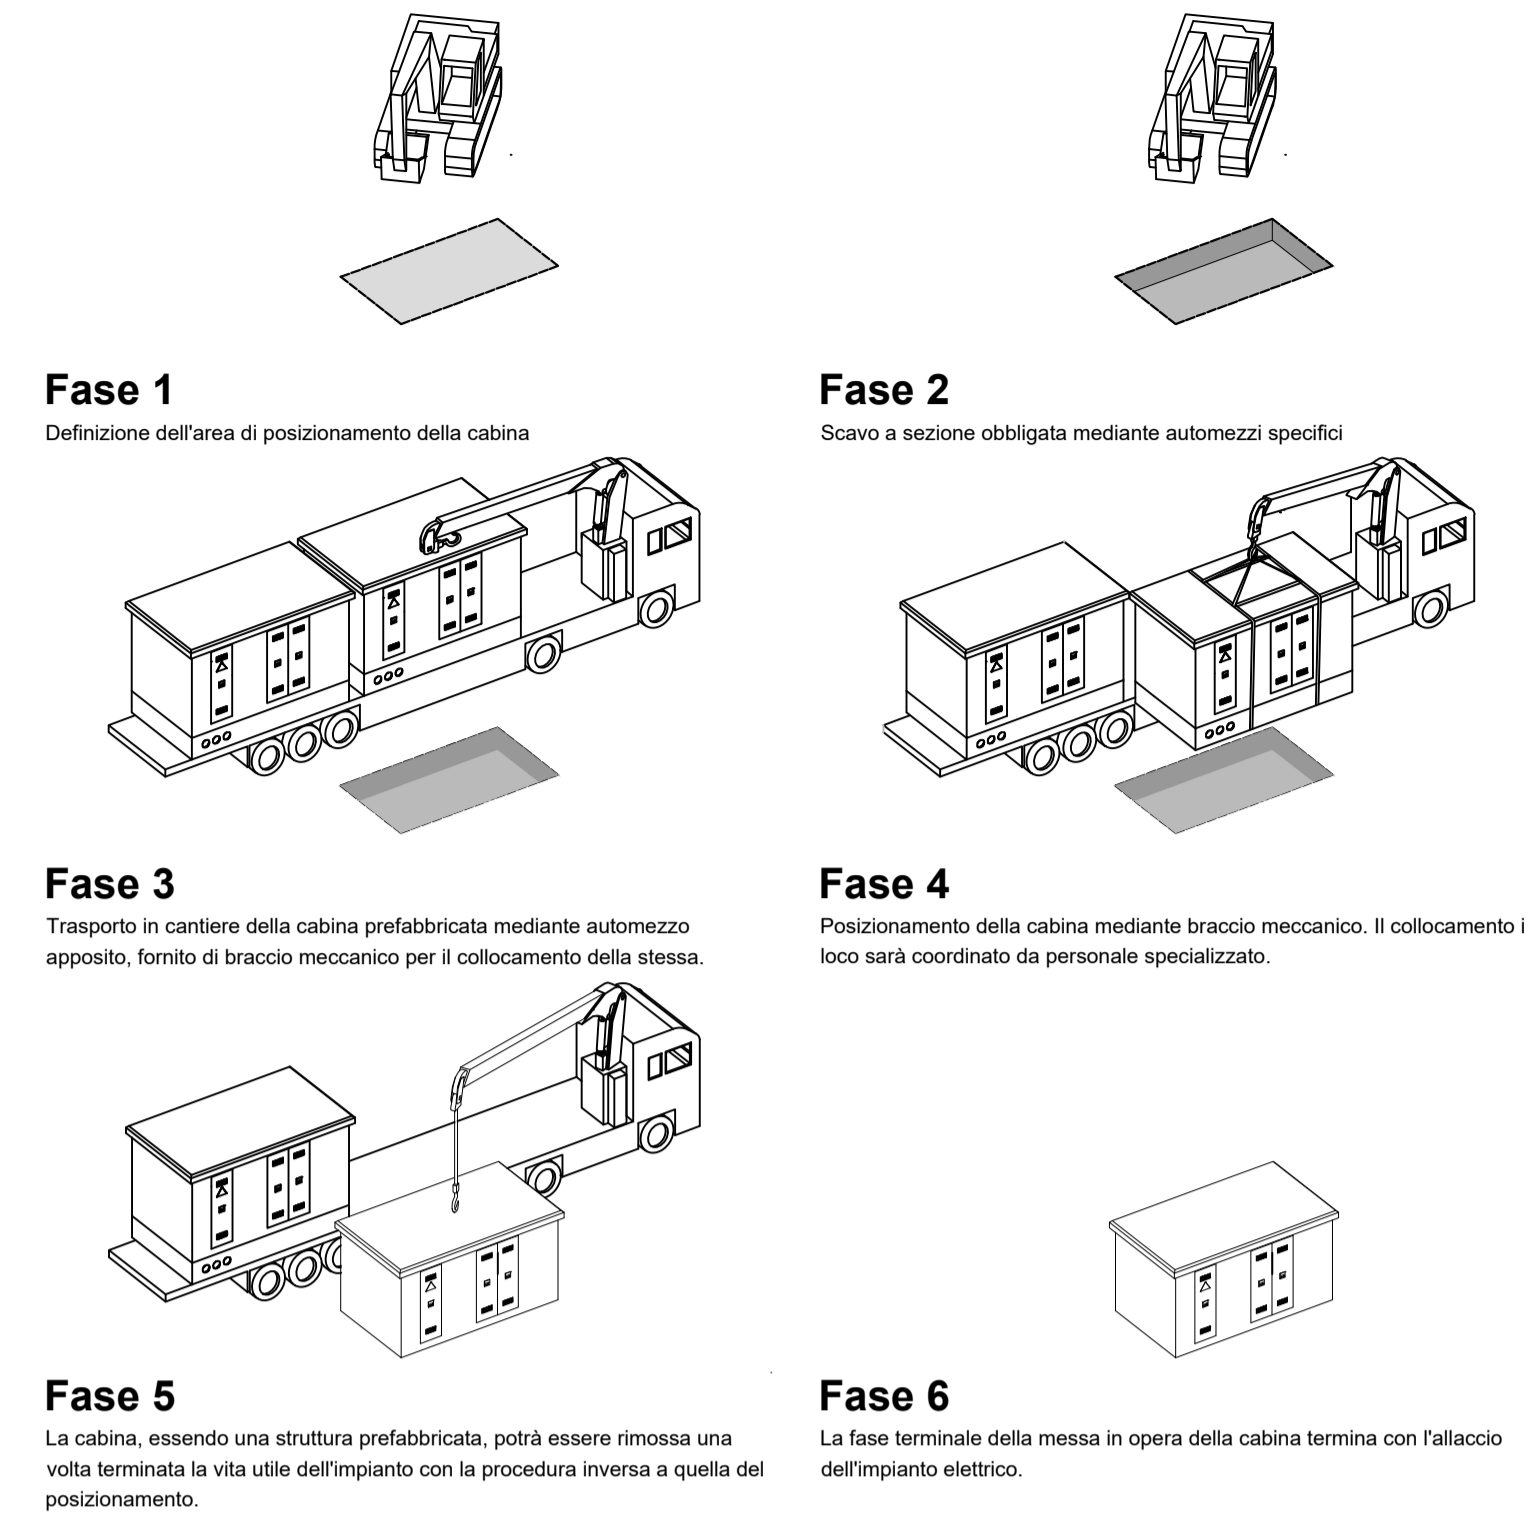



Regione Siciliana
Provincia di Siracusa
Comune di Francofonte

Oggetto:
Progetto di realizzazione di un impianto fotovoltaico da 40.964 kWp con Sistema di accumulo 12MW/48MWh denominato "AGRIVOLTAICO RUBINO FRANCOFONTE"

Proponente

PACIFICO

PACIFICO RUBINO S.R.L.
Piazza Walter Von Vogelweide N°6,
39100, Bolzano, Italia.

Titolo elaborato:
Particolare CABINE DI CAMPO PRINCIPALE

Numero elaborato:
PUNTO 36

Orientamento 

Tipo elaborato: Di dettaglio Di modifica tecnica

REV	DATA	Descrizione	Redatto	Verificato	Approvato	Autorizzato
0	05/08/2023	Prima emissione	Arch. S. Lo Bello	Ing. P. Zarbo	Ing. P. Zarbo	PACIFICO RUBINO srl
1						
2						
3						
4						

Logo Progettista e Denominazione commerciale

SINGEP

SINGEP srl
Via della Moscova, 53
20121 Milano - Italy
P.IVA 02847800960
Codice Univoco: SRUC82D
T+39 02 22 89203

Timbro progettista

PACIFICO RUBINO srl



Visti