
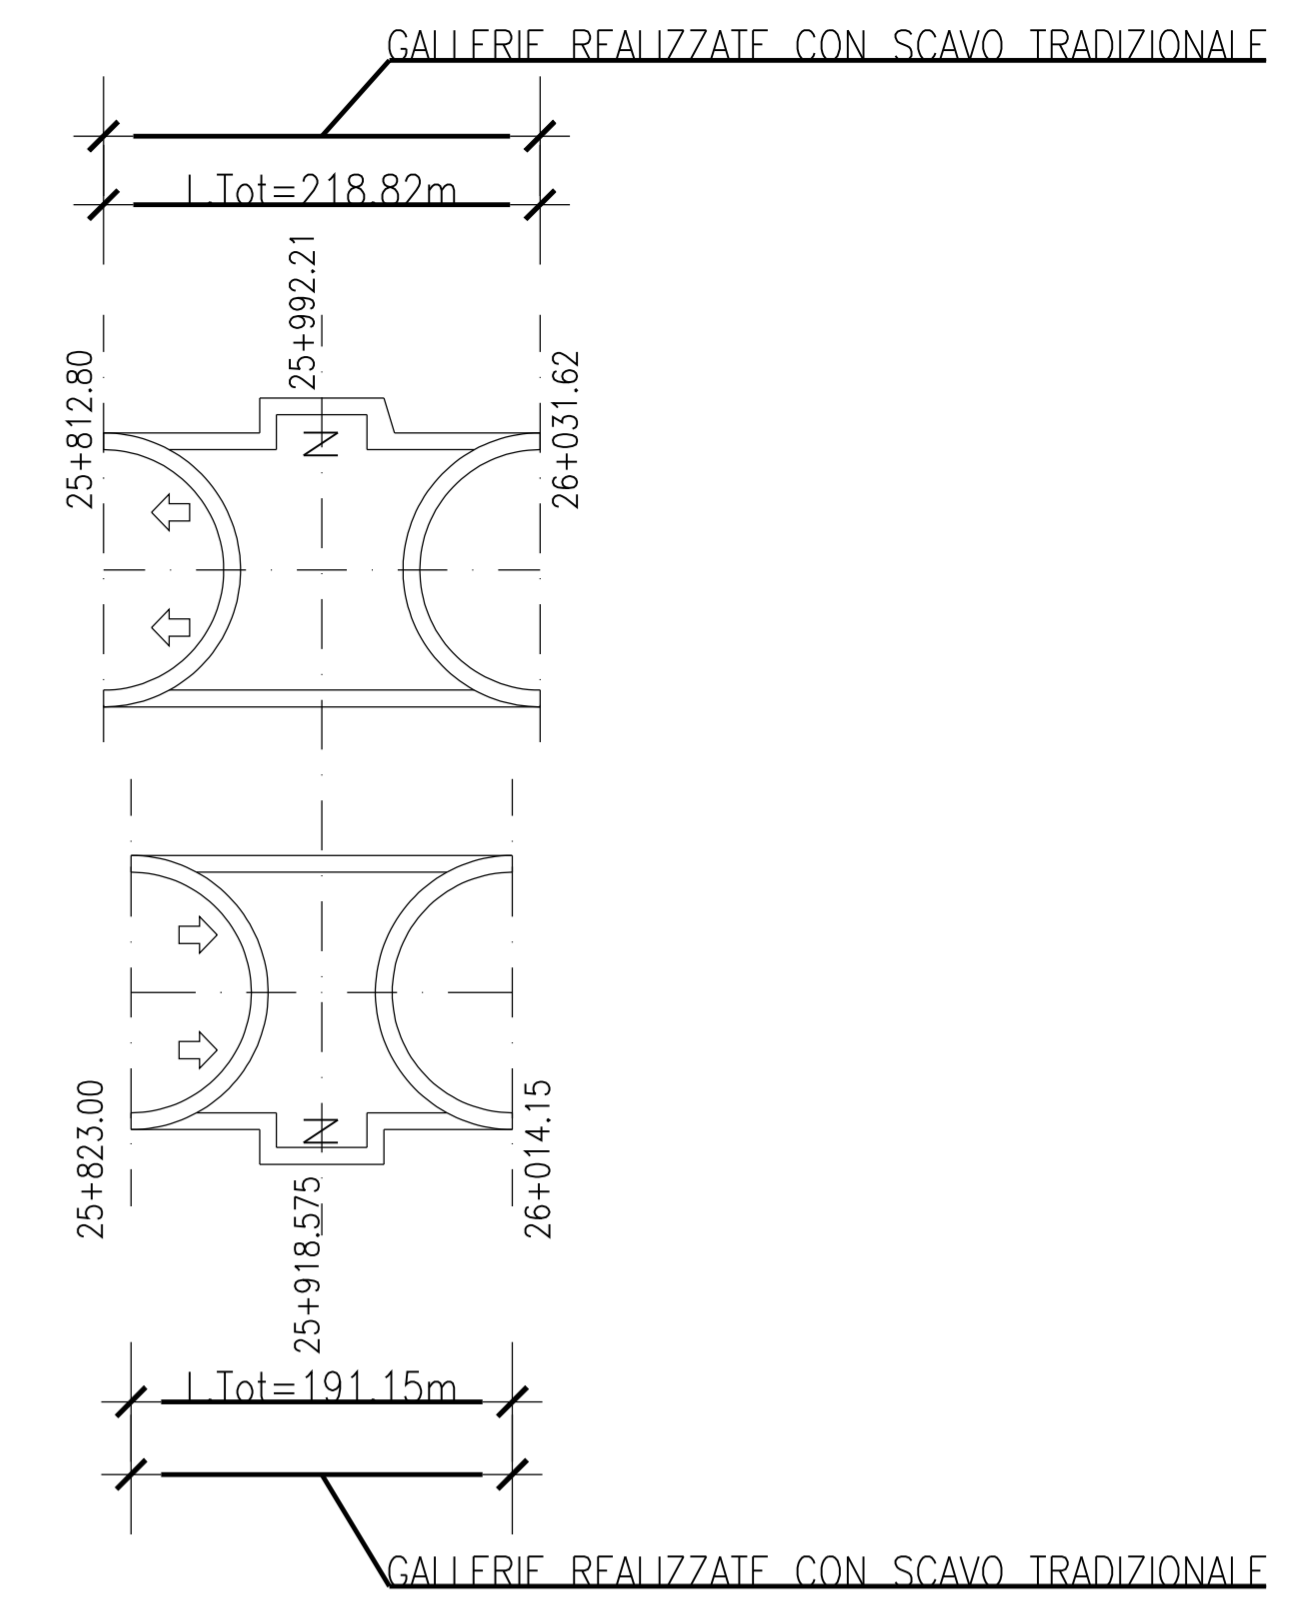


PLANIMETRIA

SCALA 1:1000

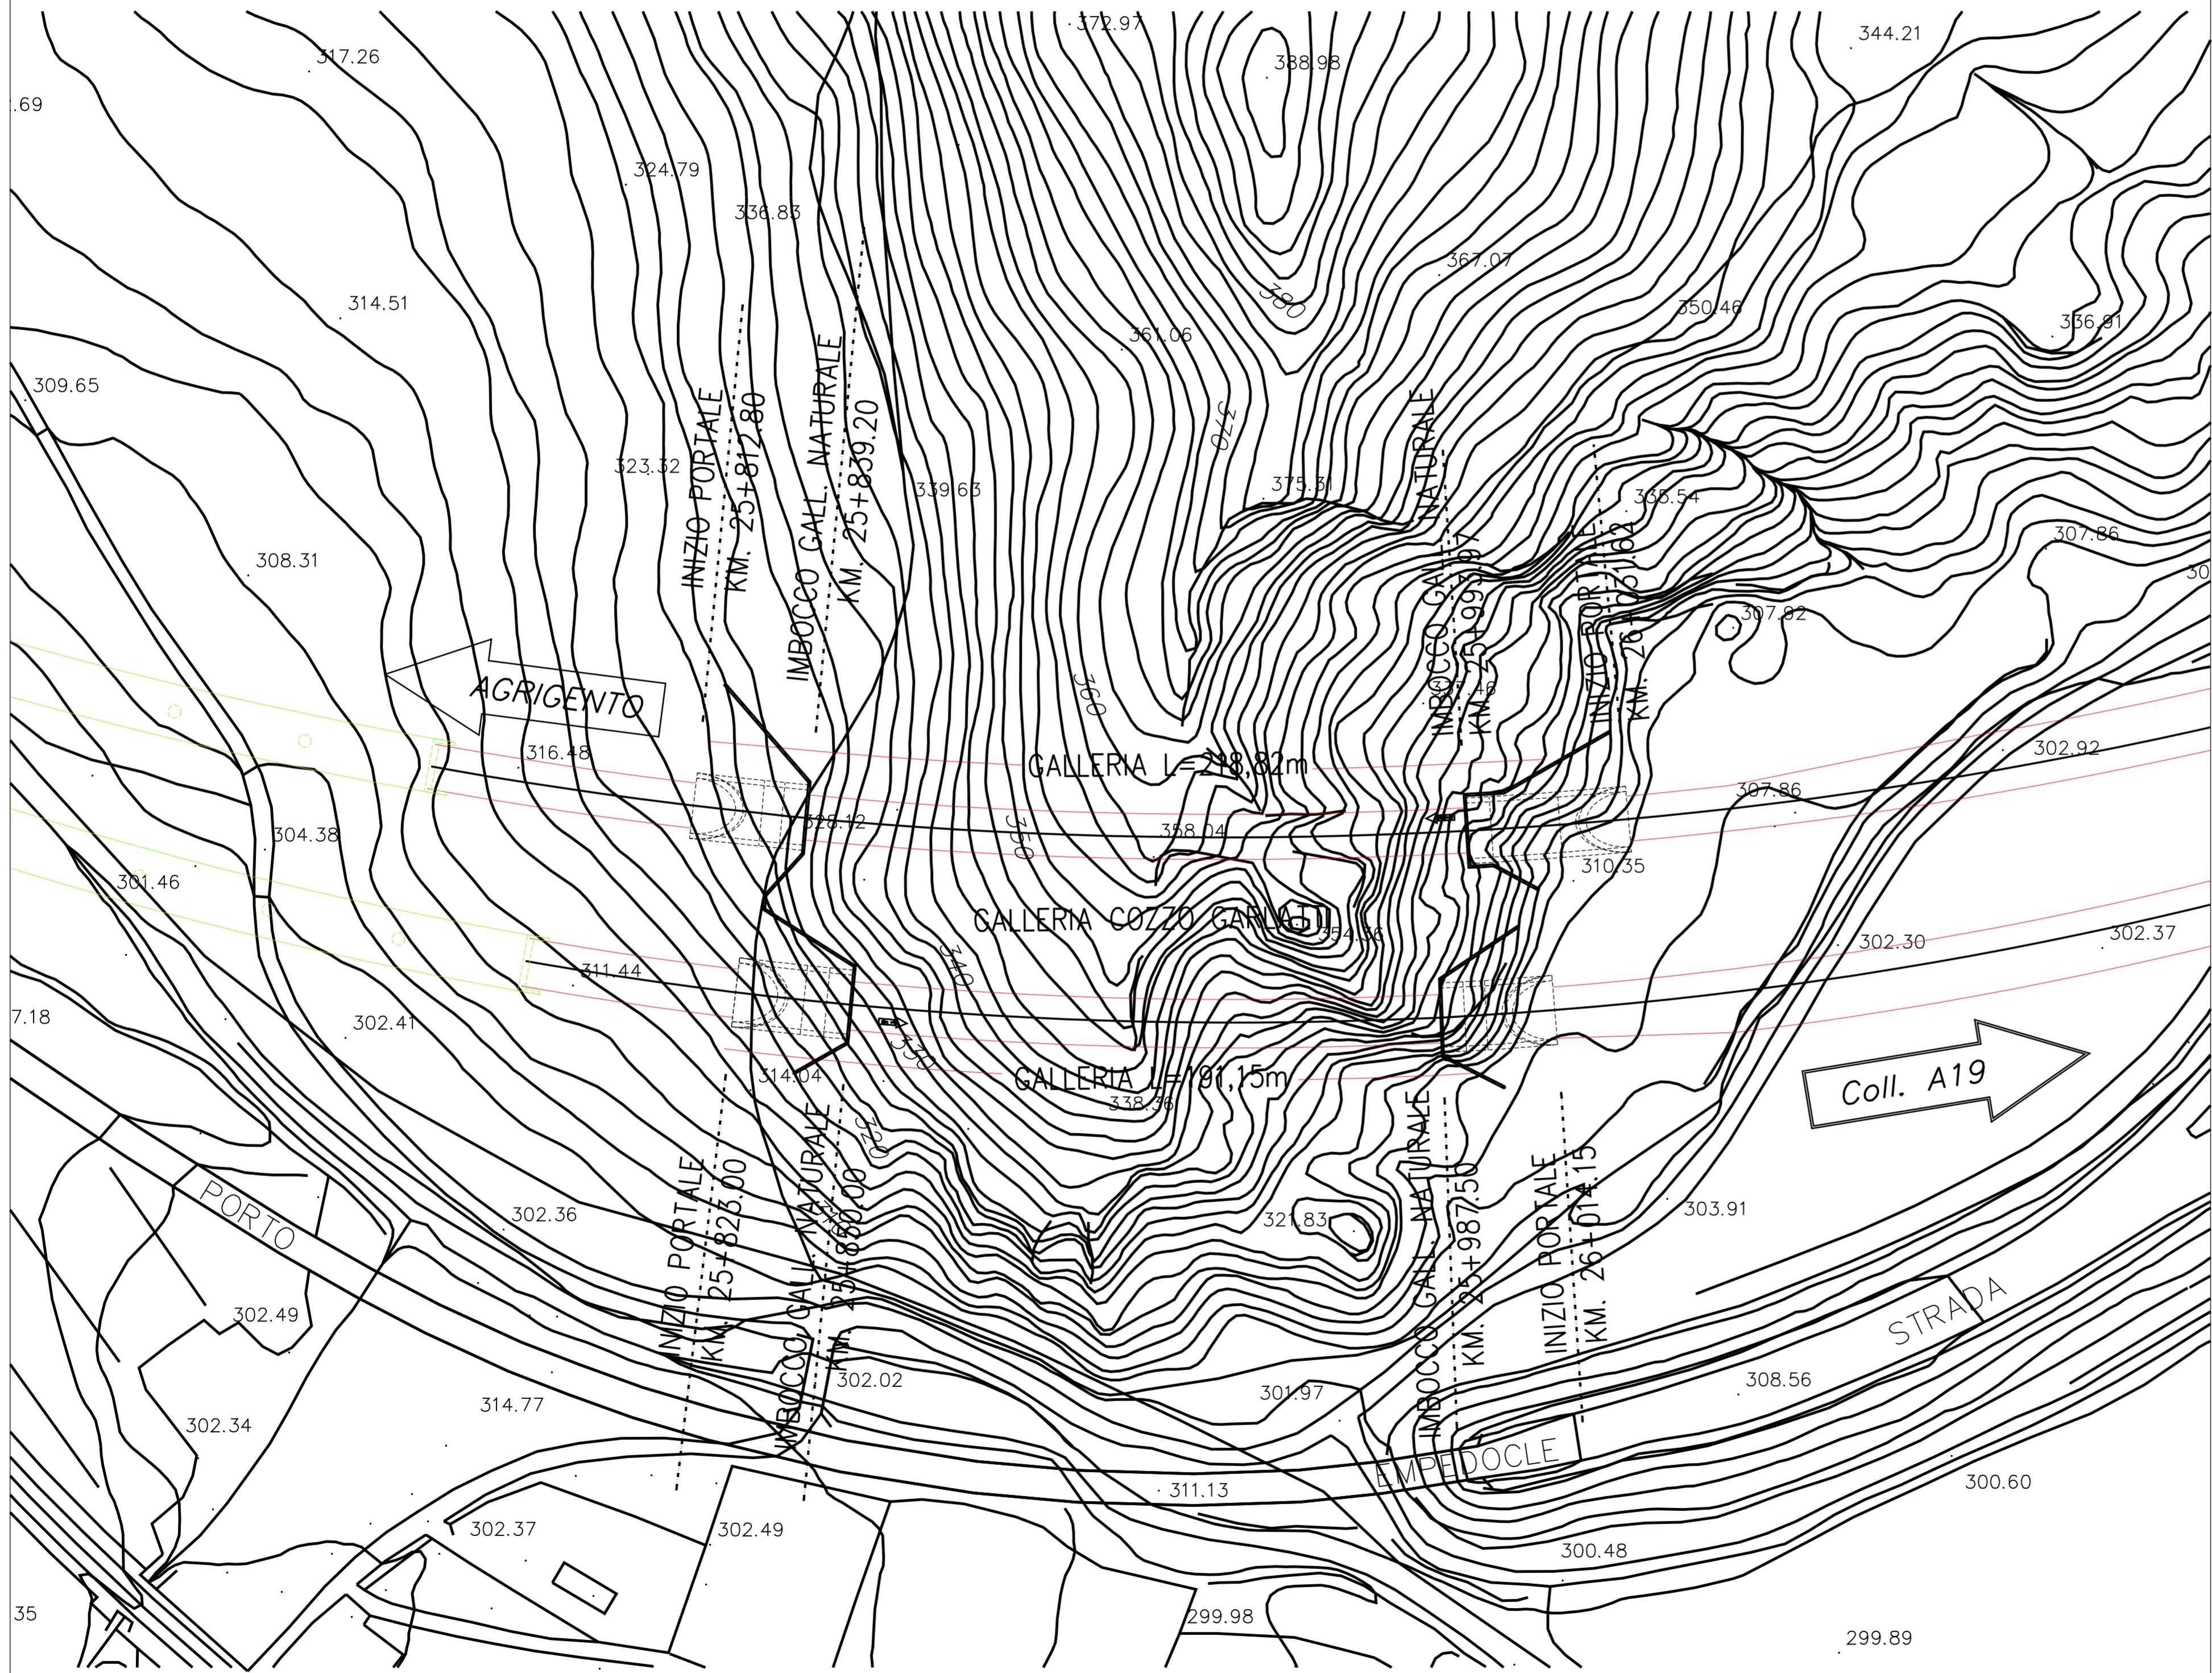

CORRIDOIO PLURIMODALE TIRRENICO-NORD EUROPA
ITINERARIO AGRIGENTO - CALTANISSETTA-A19
S.S. N° 640 "DI PORTO EMPEDOCLE"
AMMODERNAMENTO E ADEGUAMENTO ALLA CAT. B DEL D.M. 5.11.2001
 Dal km 44+000 allo svincolo con l'A19

PROGETTO DEFINITIVO

GRUPPO DI PROGETTAZIONE		I RESPONSABILI DI PROGETTO	
ATI: TECHNITAL s.p.a. (mandataria) S.I.S. Studio di Ingegneria Stradale s.r.l. DELTA Ingegneria s.r.l. INFRATEC s.r.l Consulting Engineering PROGIN s.p.a.		Dott. Ing. M. Raccosta <small>Ordine Ing. Verona n° 11665</small> Prof. Ing. A. Bevilacqua <small>Ordine Ing. Palermo n° 4058</small> Dott. Ing. M. Carliano <small>Ordine Ing. Agrigento n° 1628</small> Dott. Ing. N. Troccoli <small>Ordine Ing. Potenza n° 836</small> Dott. Ing. S. Esposito <small>Ordine Ing. Roma n° 20837</small>	
VISTO: IL RESPONSABILE DEL PROCEDIMENTO		VISTO: IL RESPONSABILE DEL SERVIZIO PROGETTAZIONE	
Dott. Ing. Massimiliano Fidenzi		Dott. Ing. Antonio Valente	
DATA		PROTOCOLLO	
OPERE D'ARTE MAGGIORI: GALLERIE NATURALI ELABORATI GENERALI PLANIMETRIA GENERALE CON UBICAZIONE NICCHIE BY-PASS E PIAZZOLE DI SOSTA GALLERIA COZZO GARLATTI			

VISTO: IL RESPONSABILE DEL PROCEDIMENTO	VISTO: IL RESPONSABILE DEL SERVIZIO PROGETTAZIONE	DATA
Dott. Ing. Massimiliano Fidenzi	Dott. Ing. Antonio Valente	PROTOCOLLO

OPERE D'ARTE MAGGIORI: GALLERIE NATURALI
 ELABORATI GENERALI
PLANIMETRIA GENERALE
 CON UBICAZIONE NICCHIE BY-PASS E PIAZZOLE DI SOSTA
 GALLERIA COZZO GARLATTI

CODICE PROGETTO	NOME FILE	REVISIONE	FOGLIO	SCALA:
L0407B D 0501	L0407B_D_0501_T01_CN02_STR_PLO4_B.DWG	B	-- di --	1:1000
D				
C				
B	REVISIONE A SEGUITO ISTRUTTORIA ANAS DEL 19/03/2007	Aprile 2007	L. Cedrone	F. Arciuli
A	EMISSIONE	Ottobre 2006	L. Cedrone	F. Arciuli
REV.	DESCRIZIONE	DATA	VERIFICATO RESP. TECNICO	CONTROLLATO RESP. D'ITERARIO
				APPROVATO RESP. DI SETTORE