



Provincia di Matera

REGIONE BASILICATA

COMUNI DI MONTALBANO JONICO
E CRACO

PARCO EOLICO MONTALBANO JONICO
Loc. Bersagliere Valle de Preti



Planimetria WTG 1A

DATA	REVISIONE
Gennaio 2023	Valutazione di Impatto Ambientale

ELABORATO
D21
scala 1:1.000

PROGETTISTI:
Ing. Samuele Viara

ORDINE DEGLI INGEGNERI
DELLA PROVINCIA DI CUNEO
A1948 Dott. Ing. Samuele Viara

Dott. For. Giorgio Curetti


PROPONENTE:
MYT EOLO 1 S.R.L.
Via Vecchia Fiemera 22
36100 Vicenza (VI)
P.IVA: 04436470241
PEC: myteolo1srl@pec.it

RENX ITALIA S.R.L.
Via Vecchia Fiemera 22
36100 Vicenza (VI)
P.IVA: 04339940241
PEC: renx-italia@pec.it



PLANIMETRIA STATO DI FATTO - Scala 1:1.000


LINK FOTO SFERICA WTG 1A: <https://photos.app.goo.gl/84uLFJhrjxDySab6>

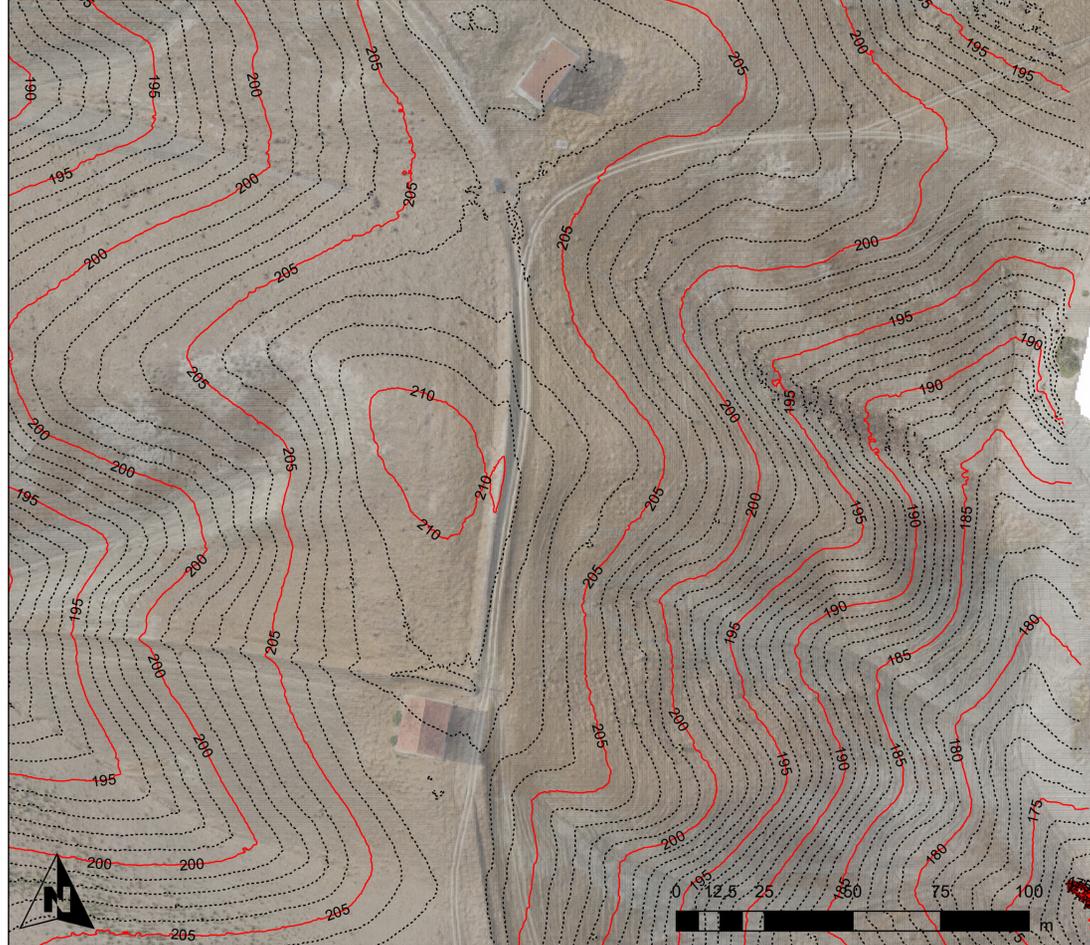

OPERE DI RIPRISTINO AMBIENTALE - Scala 1:1.000



1 Piazzola tipo Scale: 1:600

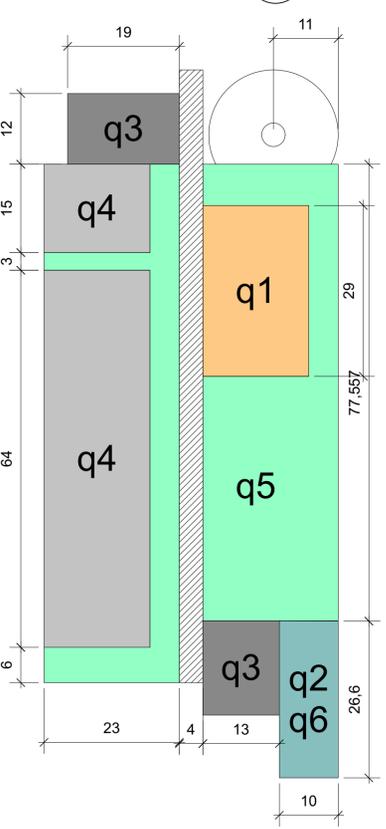

- Viabilità di accesso
- q1 Area di stazionamento per gru principale
- q2 Area di stazionamento per gru di assistenza
- q3 Area di stoccaggio e assemblaggio
- q4 Area di stoccaggio pale
- q5 Area di stoccaggio componenti
- q6 Area assemblaggio rotore

PLANIMETRIA STATO DI PROGETTO - Scala 1:1.000

