



Provincia di Matera

REGIONE BASILICATA

COMUNI DI MONTALBANO JONICO  
E CRACO

PARCO EOLICO MONTALBANO JONICO  
Loc. Bersagliere Valle de Preti



Planimetria WTG 5A

DATA	REVISIONE
Gennaio 2023	Valutazione di Impatto Ambientale

ELABORATO

D24

scala 1:1.000


PROGETTISTI:

Ing. Samuele Viara

ORDINE DEGLI INGEGNERI  
DELLA PROVINCIA DI CUNEO  
A1948 Dott. Ing. Samuele Viara

Dott. For. Giorgio Curetti


1 Piazzola tipo  
Scale: 1:600

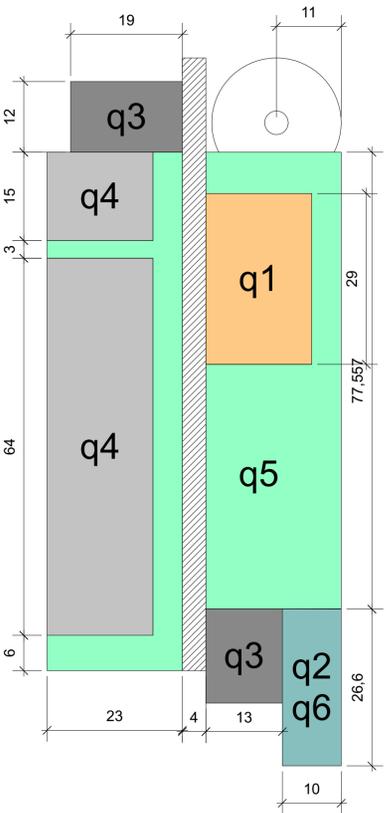


- Viabilità di accesso
- q1 Area di stazionamento per gru principale
- q2 Area di stazionamento per gru di assistenza
- q3 Area di stoccaggio e assemblaggio
- q4 Area di stoccaggio pale
- q5 Area di stoccaggio componenti
- q6 Area assemblaggio rotore

### PLANIMETRIA STATO DI FATTO - Scala 1:1.000

LINK FOTO SFERICA WTG 5A: <https://photos.app.goo.gl/Uw5LbpxavKFJke3A>

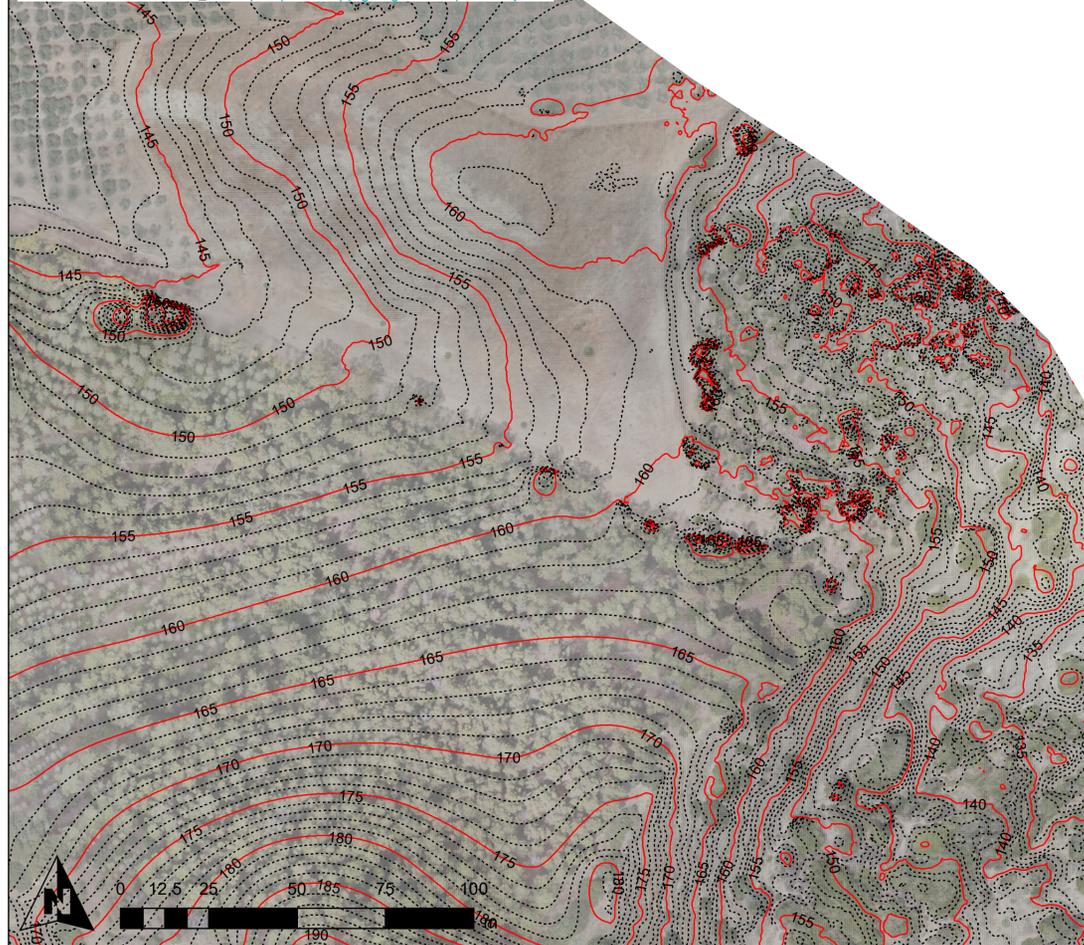

### OPERE DI RIPRISTINO AMBIENTALE - Scala 1:1.000

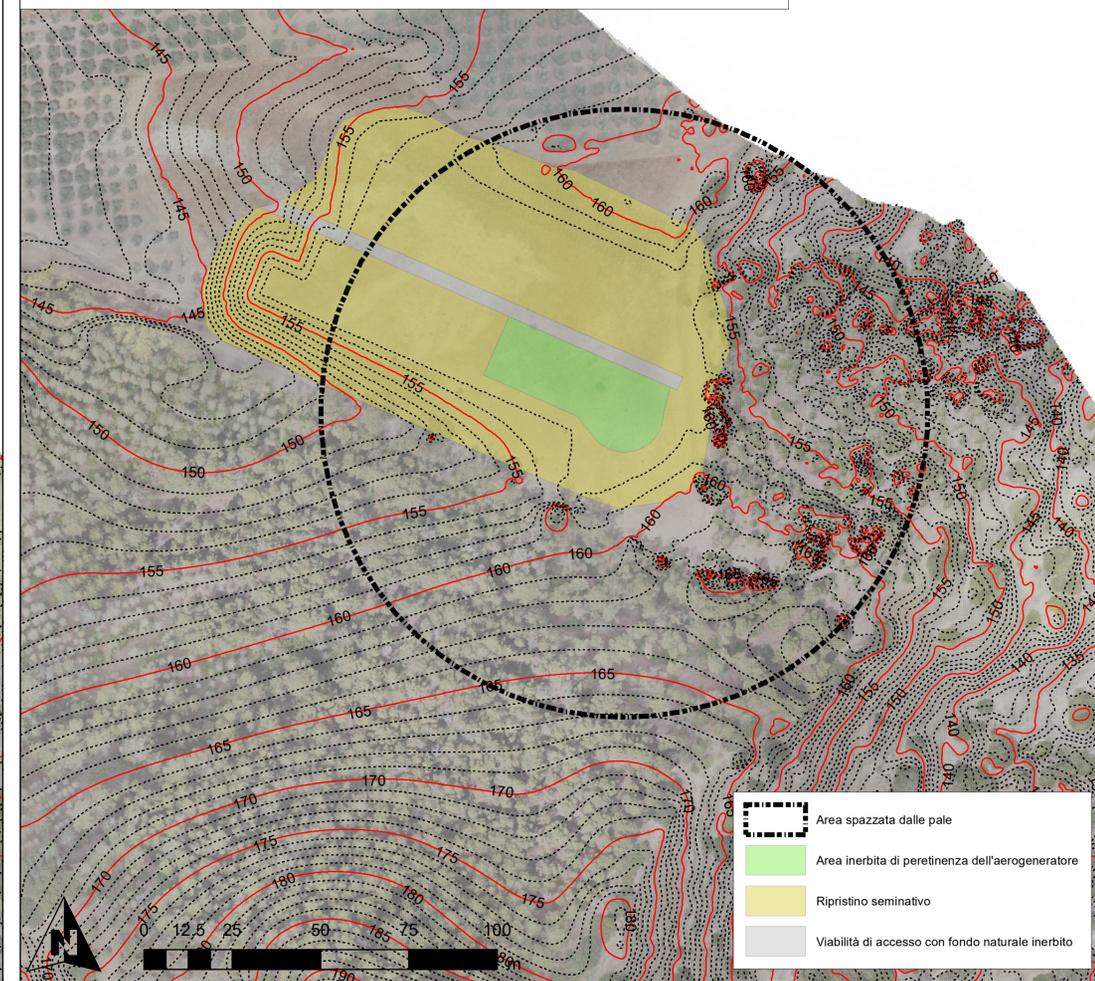

### PLANIMETRIA STATO DI PROGETTO - Scala 1:1.000

