



Provincia di Matera

REGIONE BASILICATA

COMUNI DI MONTALBANO JONICO  
E CRACO

PARCO EOLICO MONTALBANO JONICO  
Loc. Bersagliere Valle de Preti



Planimetria WTG 9A

DATA	REVISIONE
Gennaio 2023	Valutazione di Impatto Ambientale

ELABORATO

D28

scala 1:1.000

PROGETTISTI:

Ing. Samuele Viara

ORDINE DEGLI INGEGNERI  
DELLA PROVINCIA DI CUNEO  
A1948 Dott. Ing. Samuele Viara

Dott. For. Giorgio Curetti




PROPONENTE:  
MYT EOLO 1 S.R.L.  
Via Vecchia Fiemera 22  
36100 Vicenza  
P.IVA: 04436470241  
PEC: myteolo1srl@pec.it


RENX ITALIA S.R.L.  
Via Vecchia Fiemera 22  
36100 Vicenza (VI)  
P.IVA 04339940241  
PEC: renx-italia@pec.it

### PLANIMETRIA STATO DI FATTO - Scala 1:1.000


LINK FOTO SFERICA WTG 9A: <https://photos.app.goo.gl/FR5tNN7GJSUwdUDk8>

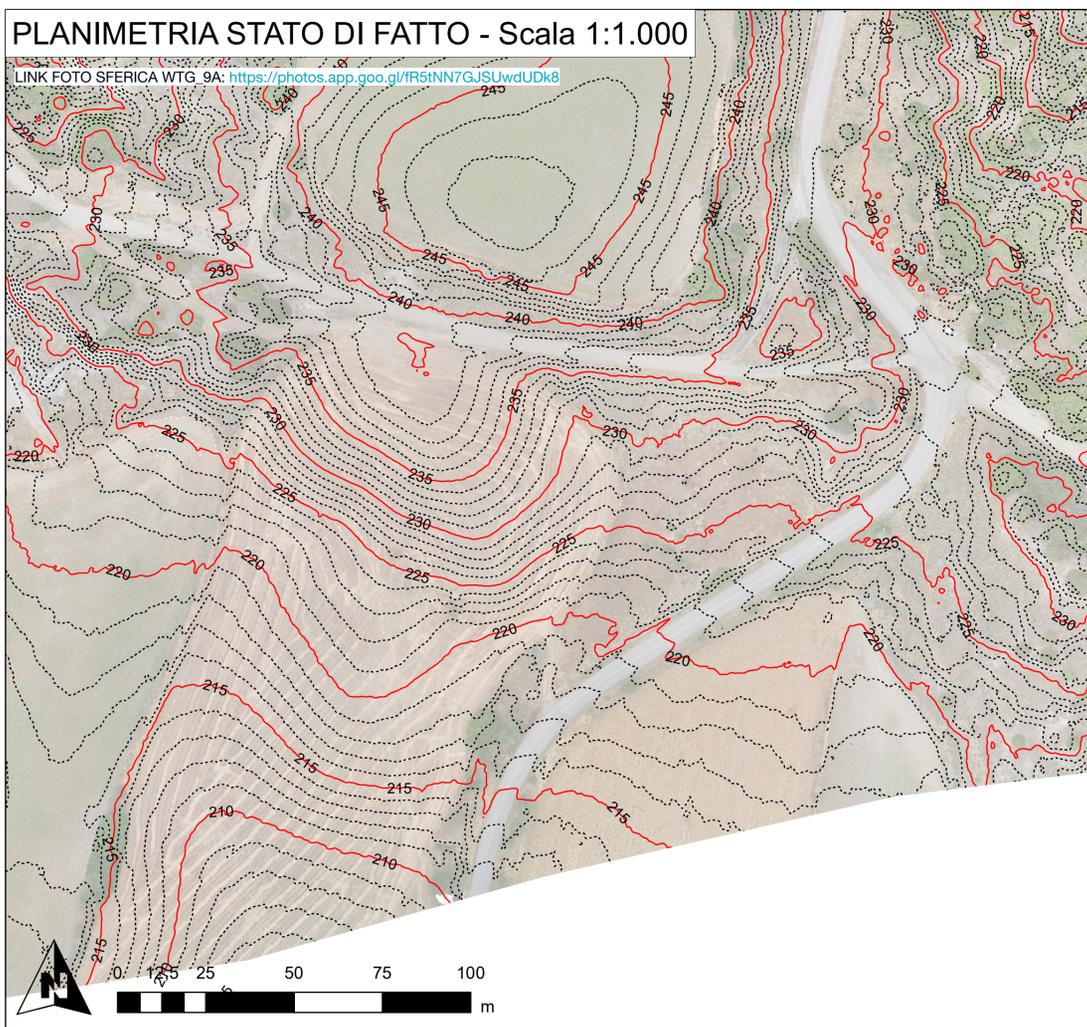

### OPERE DI RIPRISTINO AMBIENTALE - Scala 1:1.000

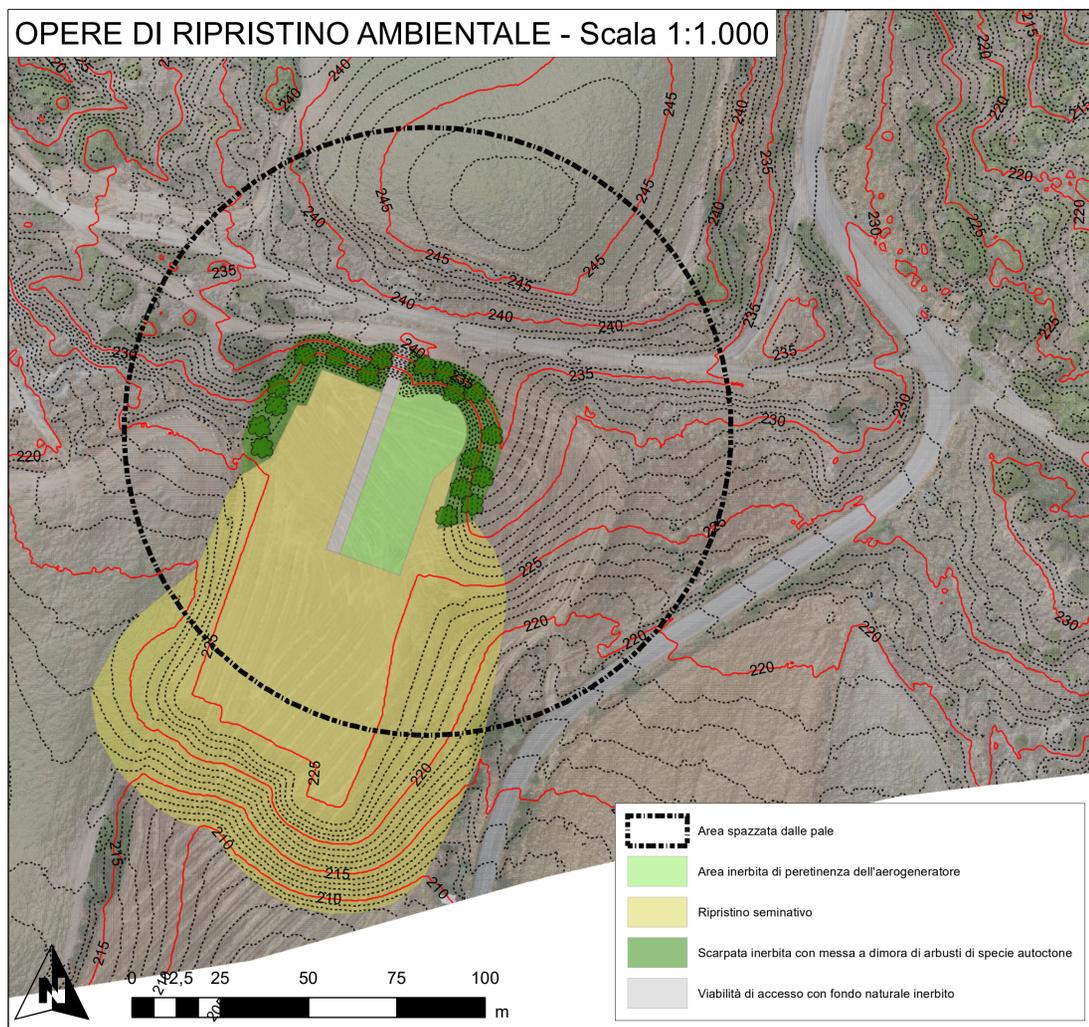

### 1 Piazzola tipo Scale: 1:600

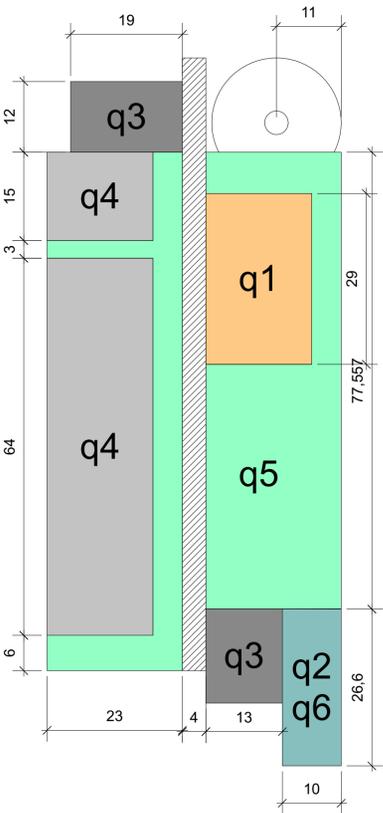

- Viabilità di accesso
- q1 Area di stazionamento per gru principale
- q2 Area di stazionamento per gru di assistenza
- q3 Area di stoccaggio e assemblaggio
- q4 Area di stoccaggio pale
- q5 Area di stoccaggio componenti
- q6 Area assemblaggio rotore

### PLANIMETRIA STATO DI PROGETTO - Scala 1:1.000

