



REGIONE BASILICATA




Provincia di Matera

COMUNI DI MONTALBANO JONICO
E CRACO

PARCO EOLICO MONTALBANO JONICO
Loc. Bersagliere Valle de Preti

DATA	REVISIONE
Gennaio 2023	Valutazione di Impatto Ambientale

PROGETTISTI:
Ing. Samuele Viara

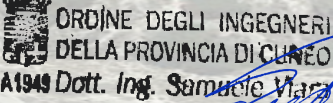

ORDINE DEGLI INGEGNERI
DELLA PROVINCIA DI CUNEO
A1949 Dott. Ing. Samuele Viara

Dott. For. Giorgio Curetti



REX ITALIA S.R.L.
Via Vecchia Ferriera 22
36100 Vicenza (VI)
P.IVA 04339940241
PEC: renx-italia@pec.it

PROPONENTE:
MYT EOLO 1 S.R.L.
Via Vecchia Ferriera 22
36100 Vicenza
P.IVA: 04436470241
PEC: myteolo1srl@pec.it

ELABORATO
D31
scala 1:1.000

Planimetria stazione di accumulo

PLANIMETRIA STATO DI PROGETTO - Scala 1:1.000

Elettrodotto di collegamento impianto eolico


Cabina

Inverter

Skid batterie da 1h di autonomia (1a fase)

Skid batterie da 1h di autonomia (2a fase ampliamento)

Battuto in calcestruzzo

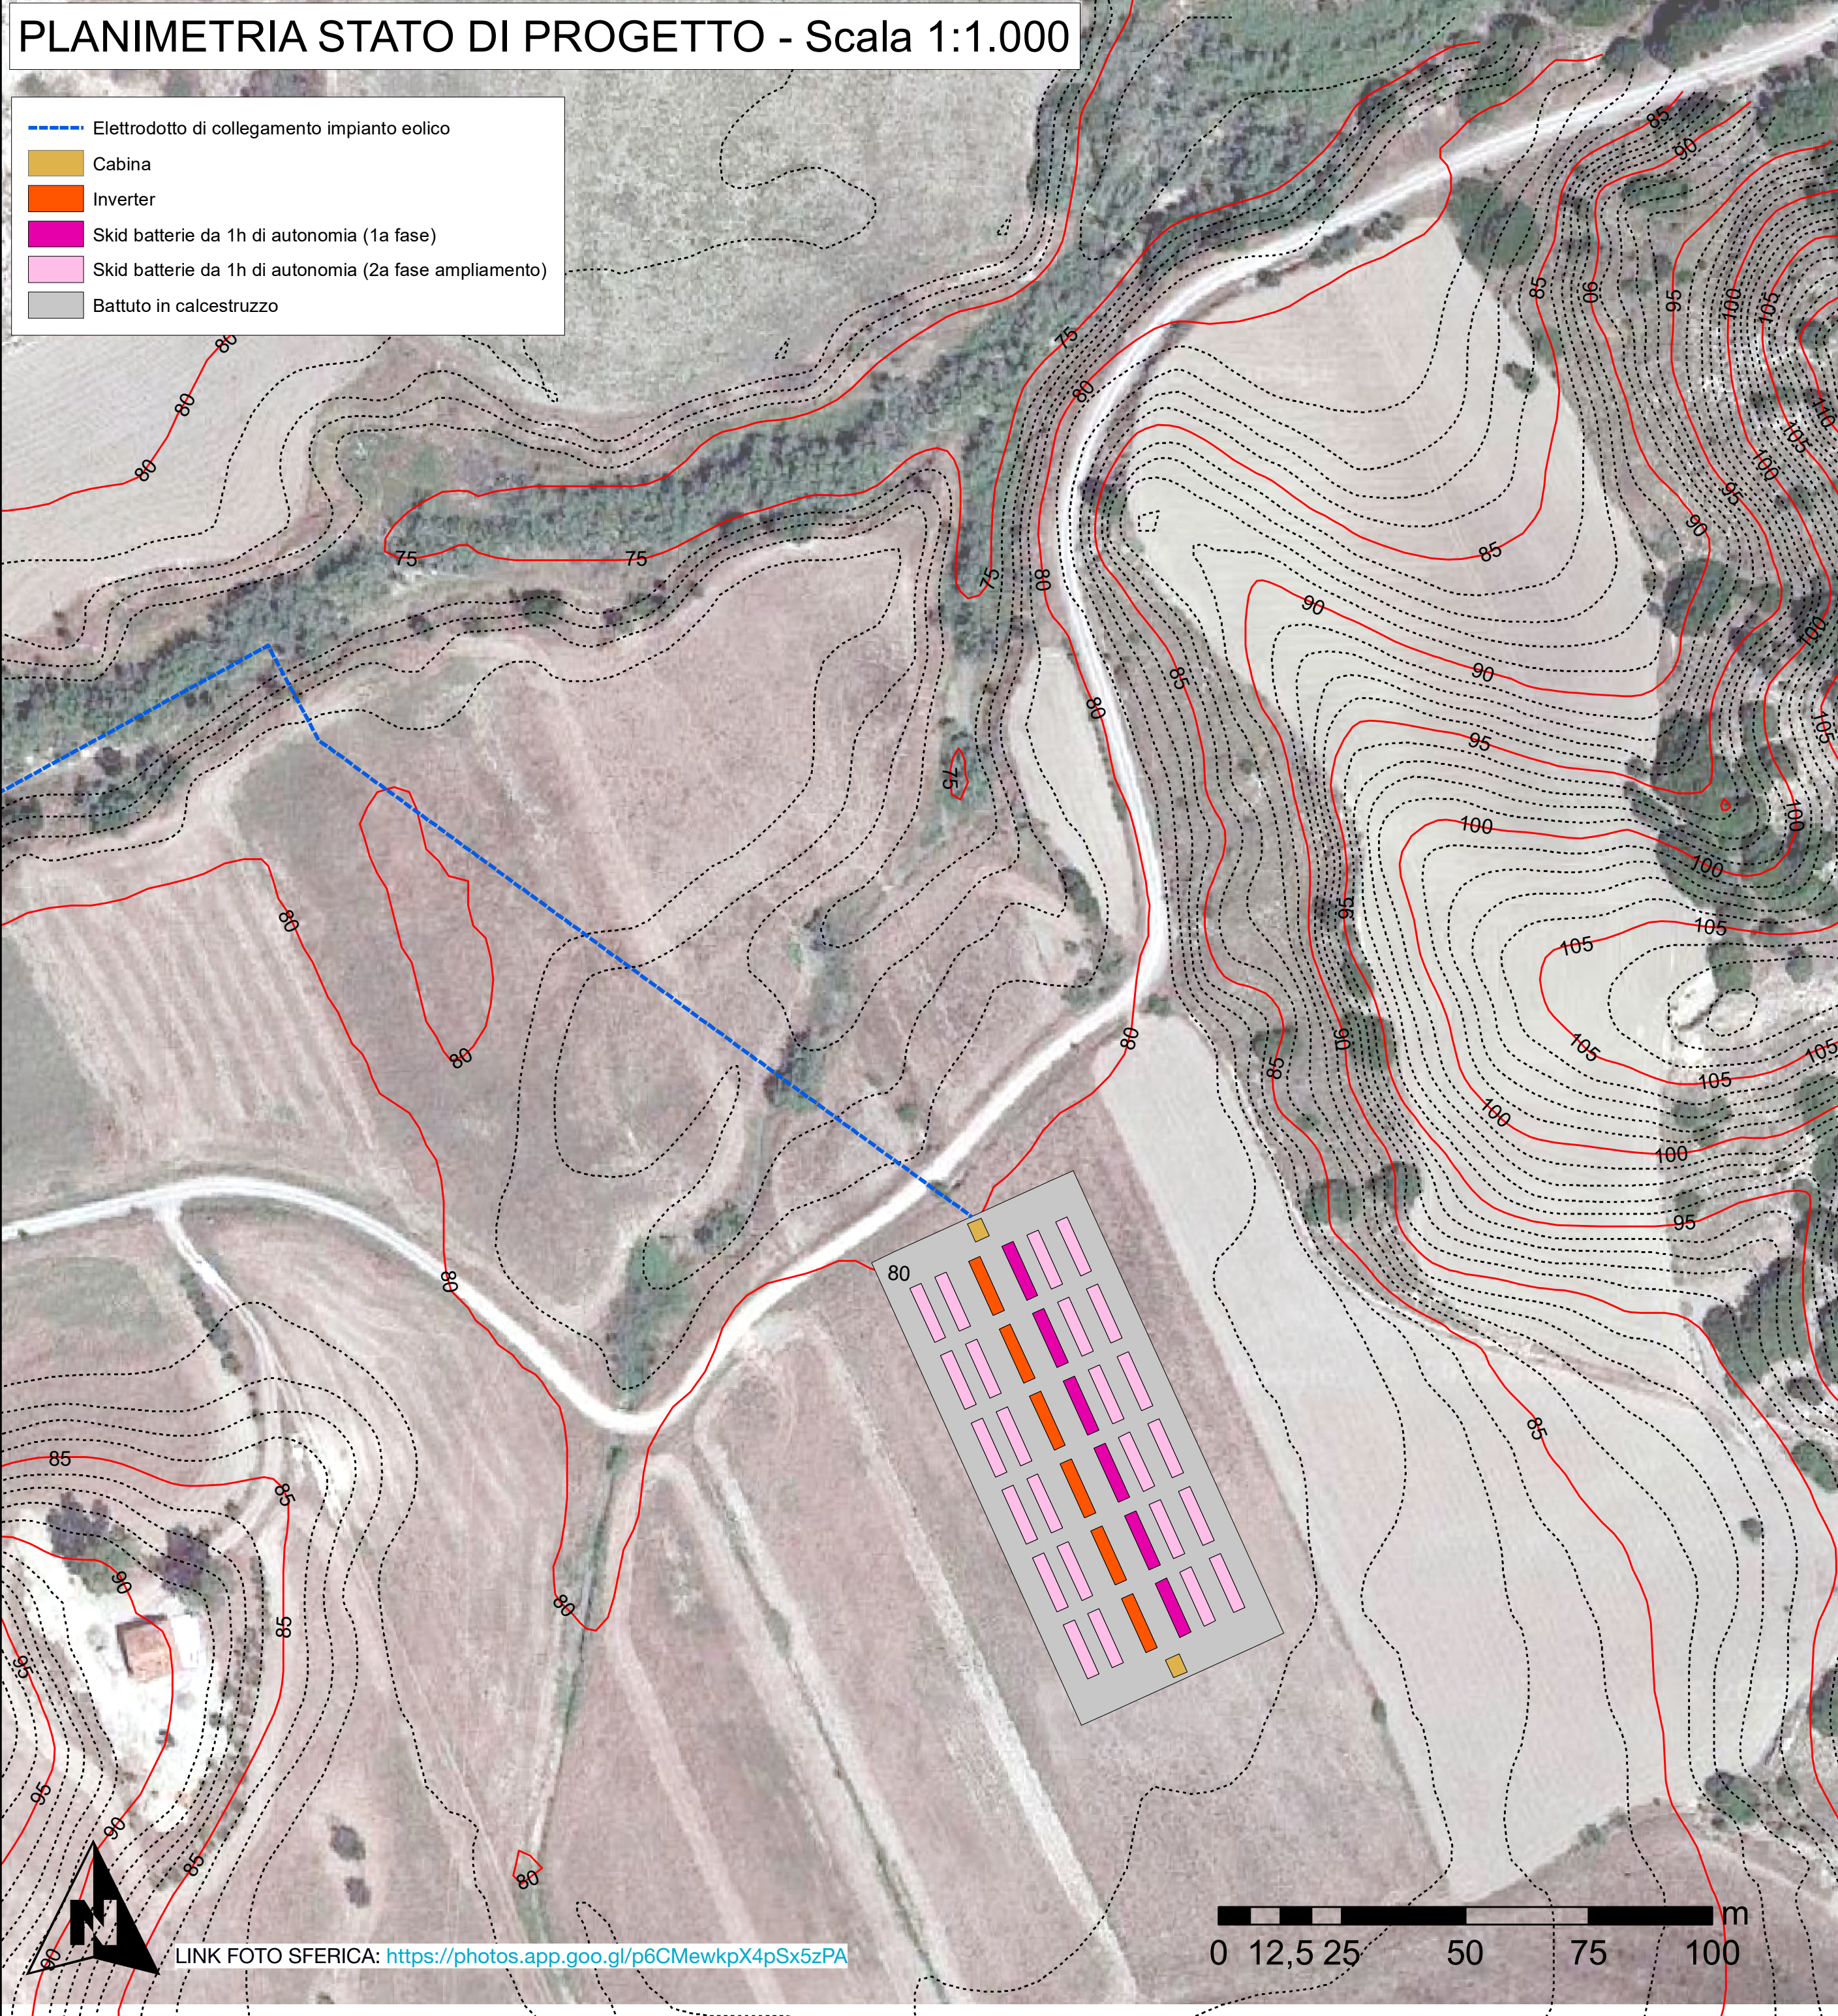

LINK FOTO SFERICA: <https://photos.app.goo.gl/p6CMewkpX4pSx5zPA>

0 12,5 25 50 75 100 m