


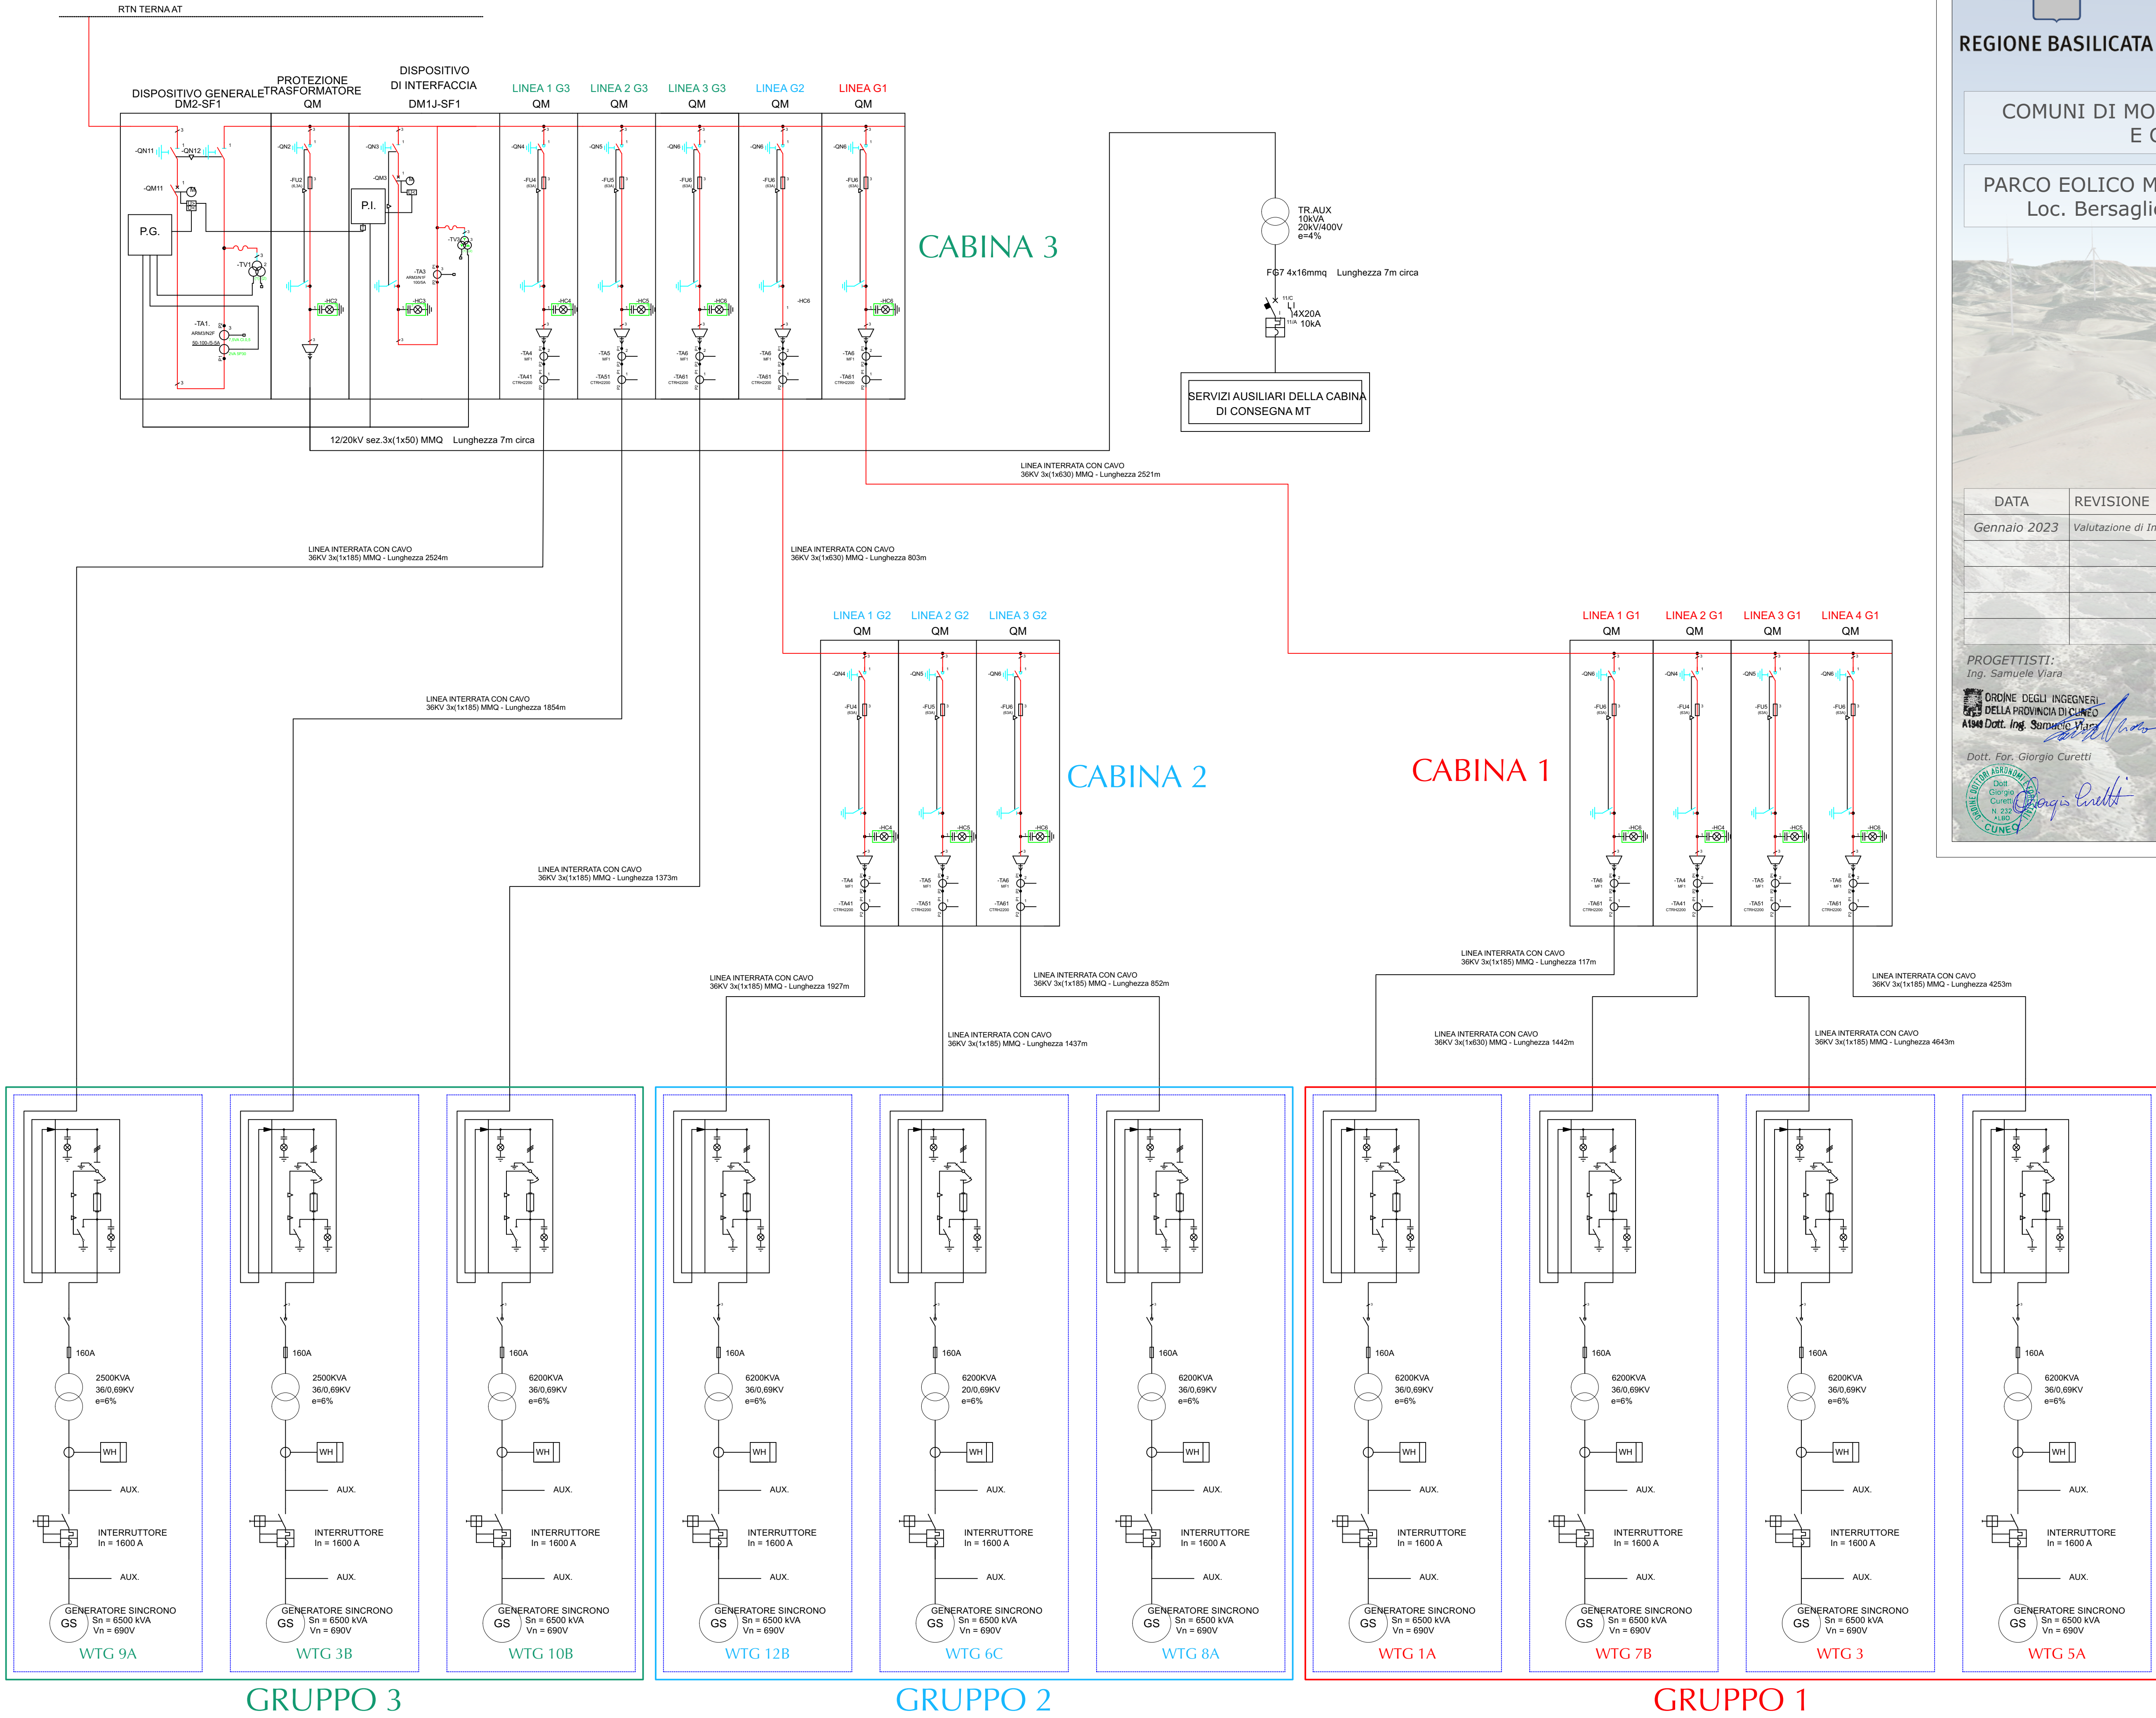

REGIONE BASILICATA

Provincia di Matera

COMUNI DI MONTALBANO JONICO
E CRACO

PARCO EOLICO MONTALBANO JONICO
Loc. Bersagliere Valle de Preti

DATA	REVISIONE
Gennaio 2023	Valutazione di Impatto Ambientale

PROGETTISTI:
Ing. Samuele Viara

ORDINE DEGLI INGEGNERI
DELLA PROVINCIA DI CUNEO
A1949 Dott. Ing. Samuele Viara

Dott. For. Giorgio Curetti

PROF. ING. GIORGIO CURETTI

PROPONENTE:
MYTEOLO 1 S.R.L.
Via Vecchia Ferriera 22
36100 Vicenza
P.IVA: 04436470241
PEC: myteolo1srl@pec.it

RENX ITALIA S.R.L.
Via Vecchia Ferriera 22
36100 Vicenza (VI)
P.IVA 04339940241
PEC: renx-italia@pec.it

ELABORATO

D37

non in scala

Gruppo	WTG	Tratto WTG- Cabina (m)	Tratto Cabina-Cabina generale (m)
1	WTG 5A	4253	2521
	WTG 3	4643	
	WTG 7B	1442	
	WTG 1A	117	
2	WTG 8A	852	803
	WTG 12B	1927	
	WTG 6C	1437	
3	WTG 9A	2524	0
	WTG 3B	1854	
	WTG 10B	1373	