

REGIONE BASILICATA

Provincia di Matera

COMUNI DI MONTALBANO JONICO E CRACO

PARCO EOLICO MONTALBANO JONICO  
Loc. Bersagliere Valle de Preti

Planimetria elettrodotto

DATA	REVISIONE
Gennaio 2023	Validazione di Impatto Ambientale

PROGETTISTI:  
Ing. Samuele Viana


PROPRONENTE:  
MYT EOLIO 1 S.R.L.  
Via Vecchio Ferrone 22  
36100 Vicenza  
RIV. 04836470041  
PEC: myeol1@tiscali.it

ORDINE DEGLI INGEGNERI  
DELLA PROVINCIA DI CREMA  
ING. Dott. Ing. Samuele Viana

REDAZIONE  
Dott. For. Giorgio Curretti

REDAZIONE  
REDAZIONE  
REDAZIONE  
REDAZIONE

ELABORATO  
D40  
scala 1:8.000

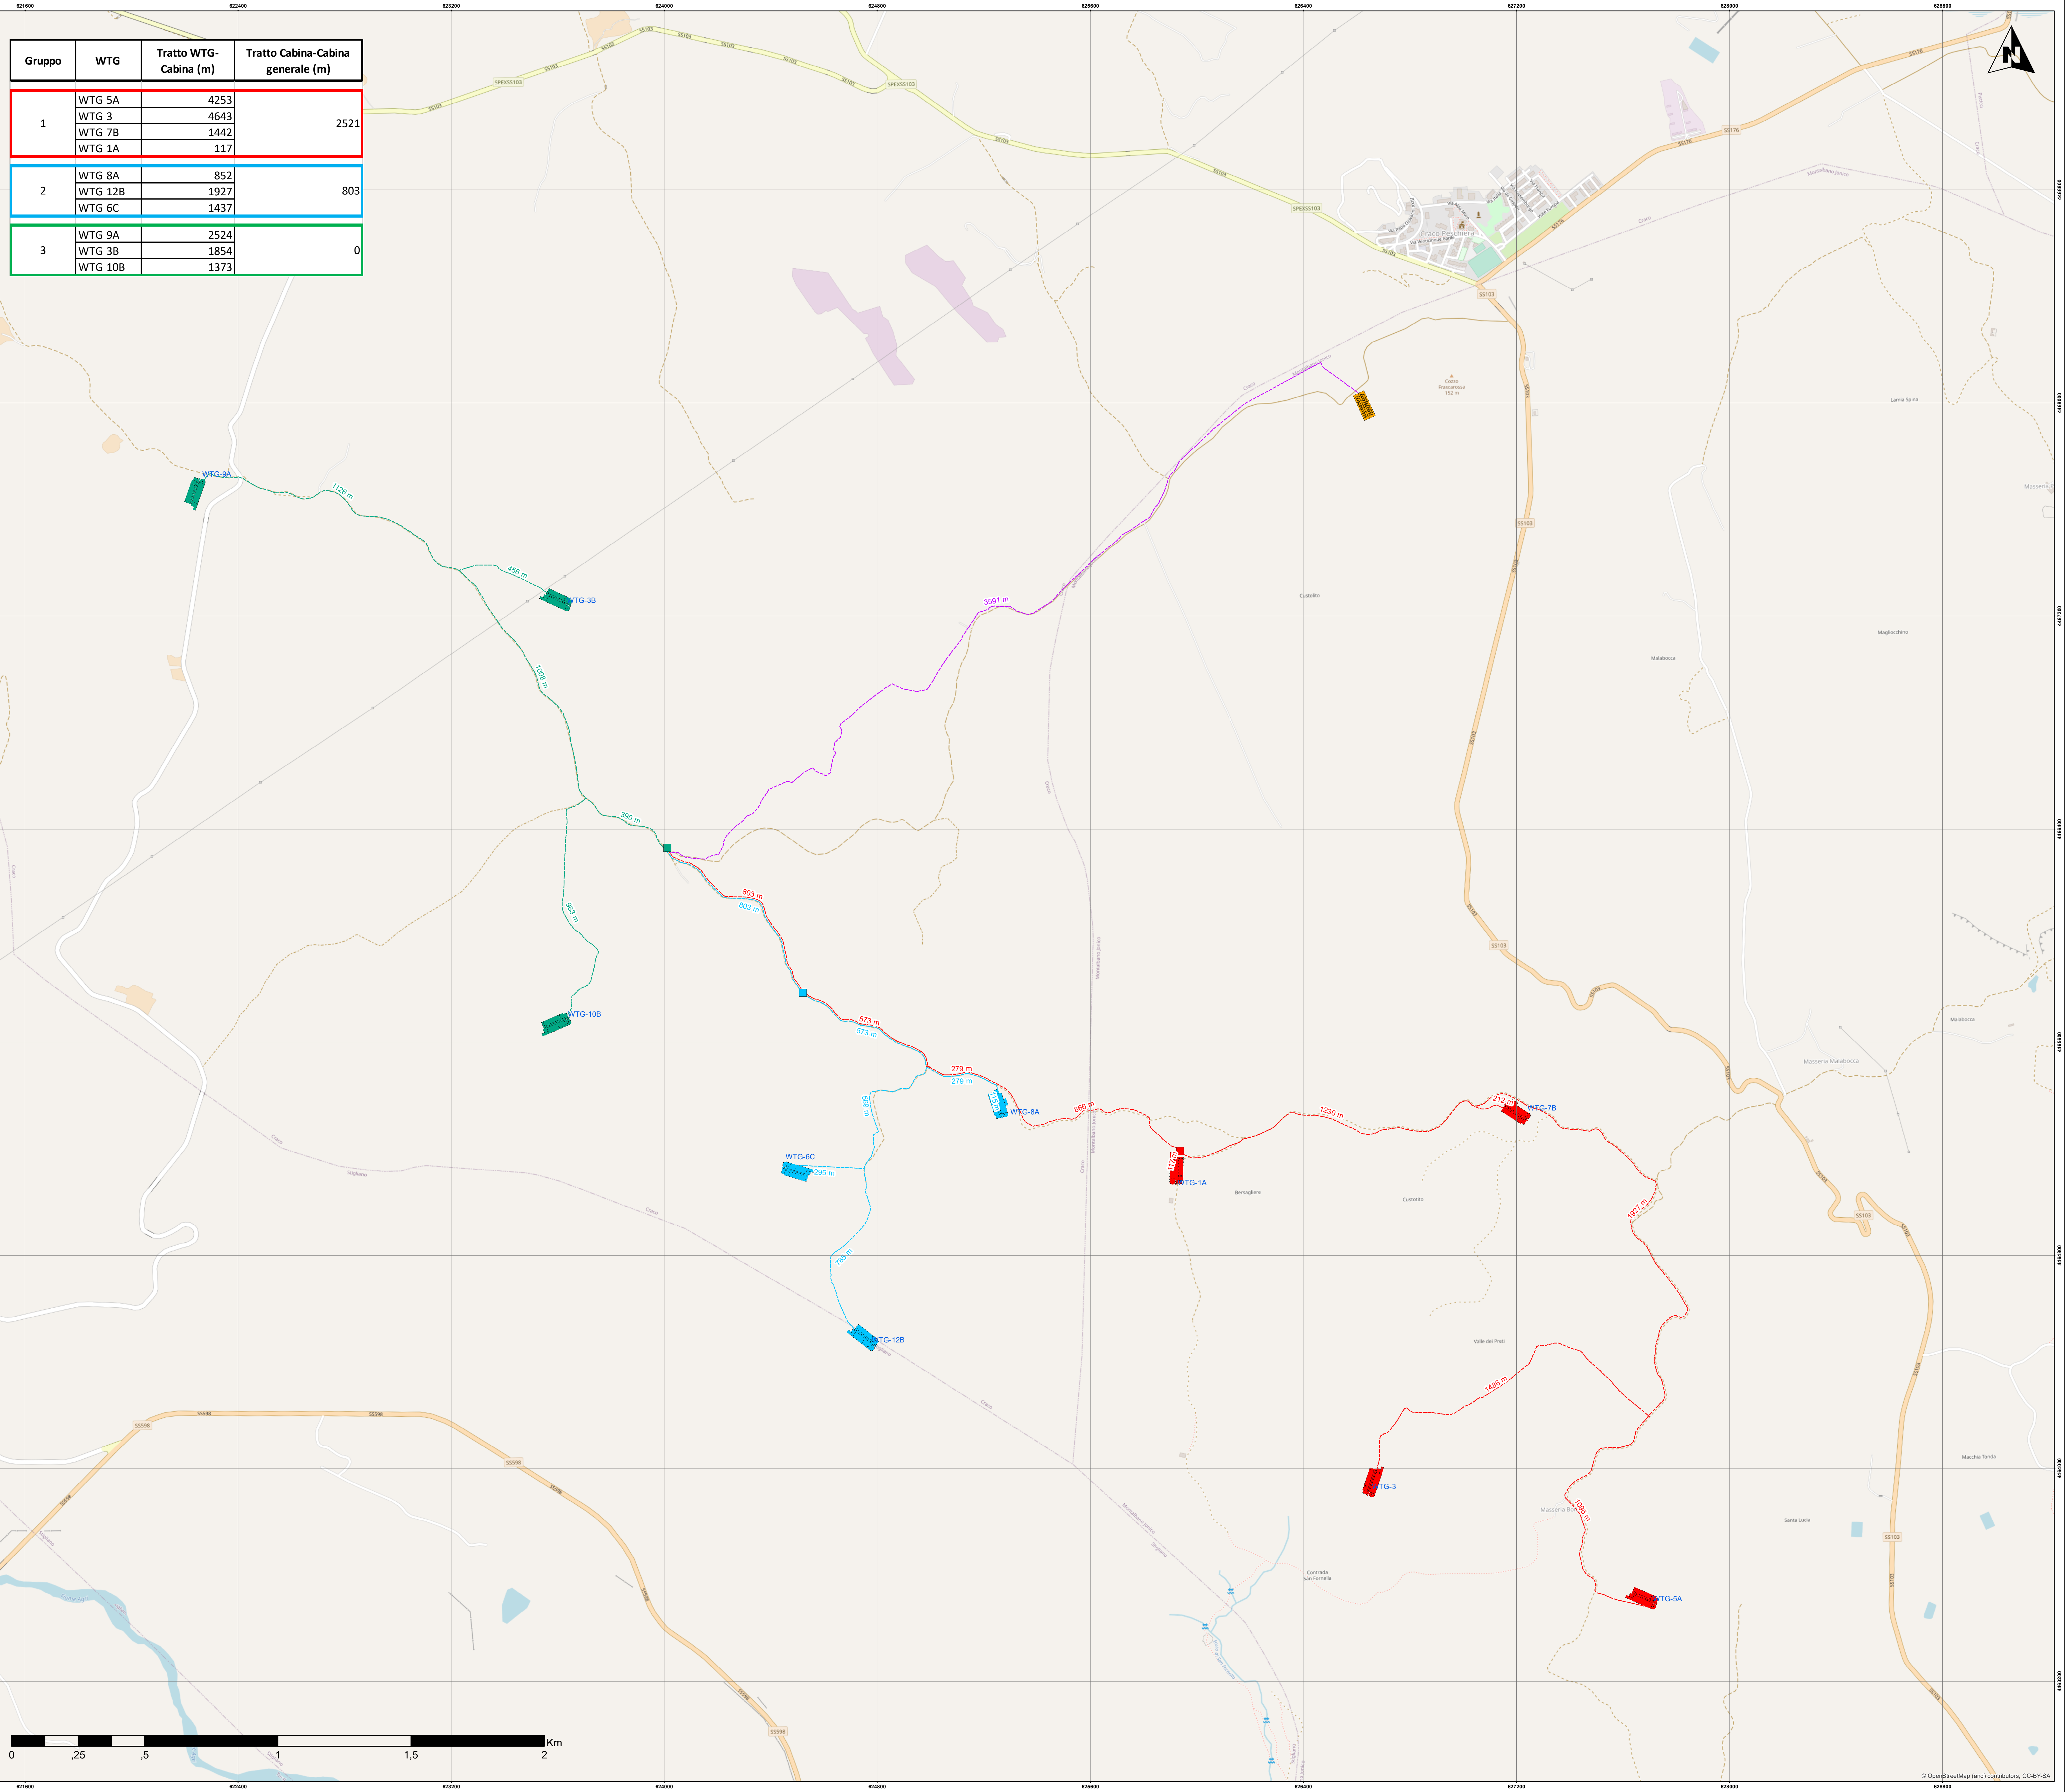

Gruppo	WTG	Tratto WTG-Cabina (m)	Tratto Cabina-Cabina generale (m)
1	WTG 5A	4253	2521
	WTG 3	4643	
	WTG 7B	1442	
	WTG 1A	117	
2	WTG 8A	852	803
	WTG 12B	1927	
	WTG 6C	1437	
3	WTG 9A	2524	0
	WTG 3B	1854	
	WTG 10B	1373	

- Legenda**
- Cabina di raccolta gruppo 1
  - Cabina di raccolta gruppo 2
  - Cabina di raccolta gruppo 3 - Generale
  - Gruppo WTG 1
  - Gruppo WTG 2
  - Gruppo WTG 3
  - Stazione di accumulo
  - Elettrodotto gruppo 1
  - Elettrodotto gruppo 2
  - Elettrodotto gruppo 3
  - Elettrodotto di collegamento Impianto eolico - Stazione di accumulo

