



PLANIMETRIA

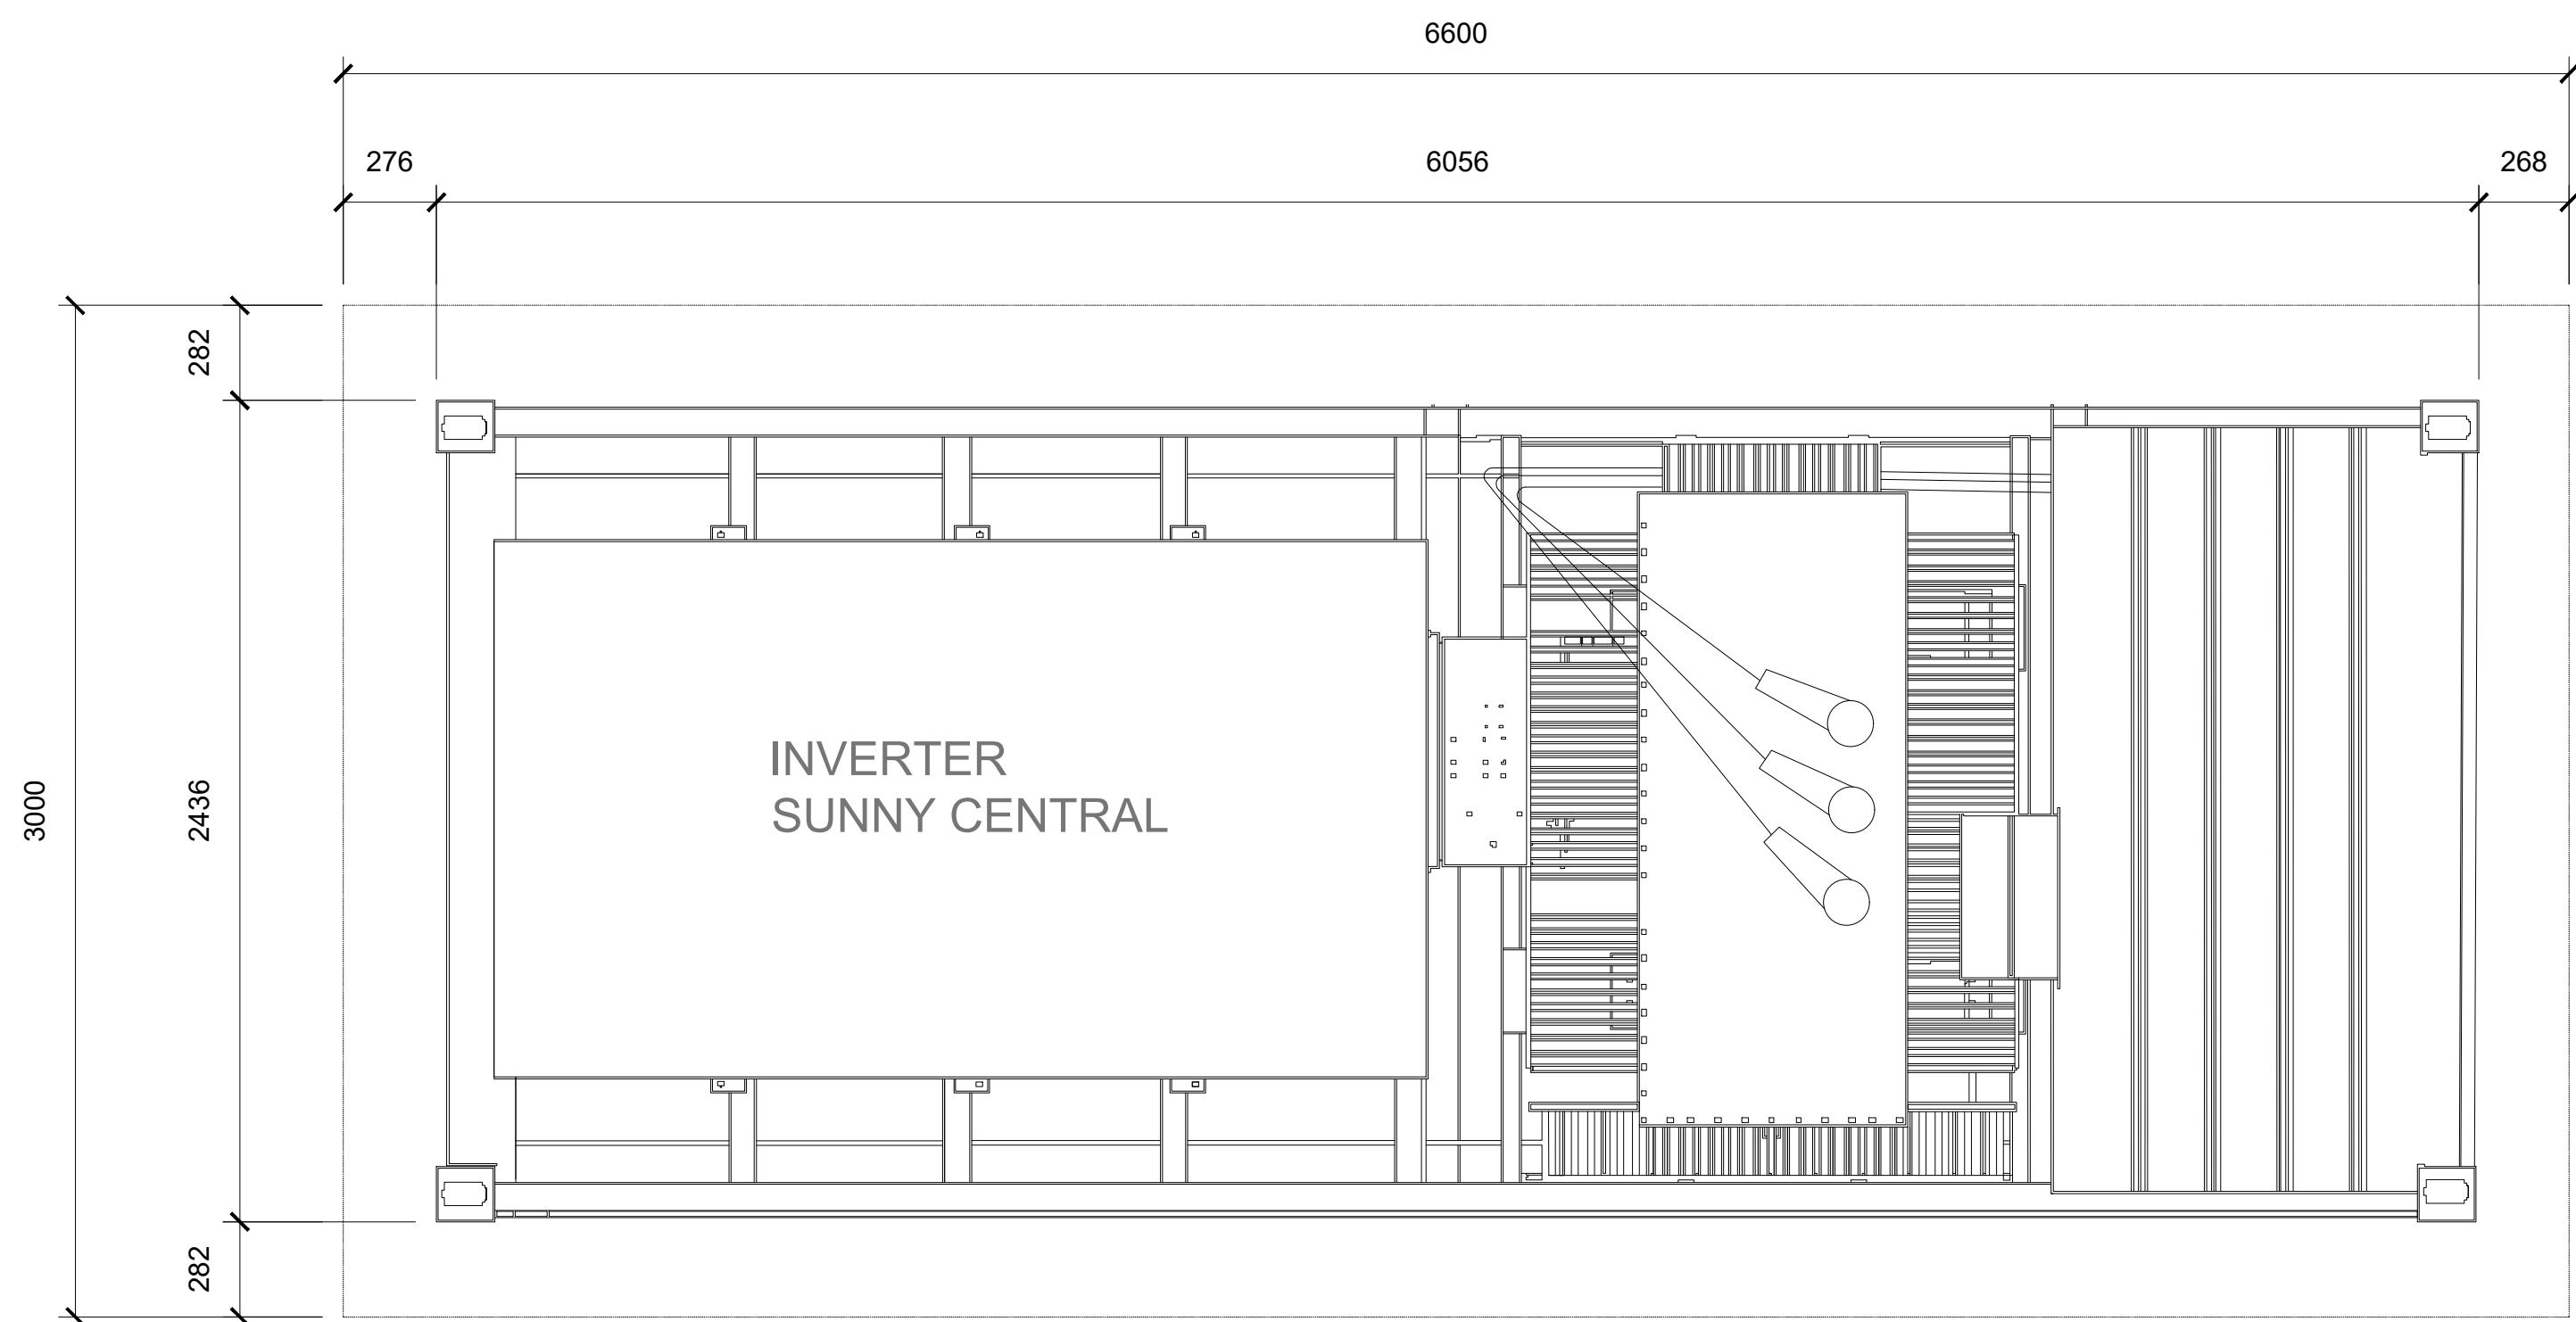


INVERTER




VISTA LATERALE SINISTRA (con pannelli aperti)

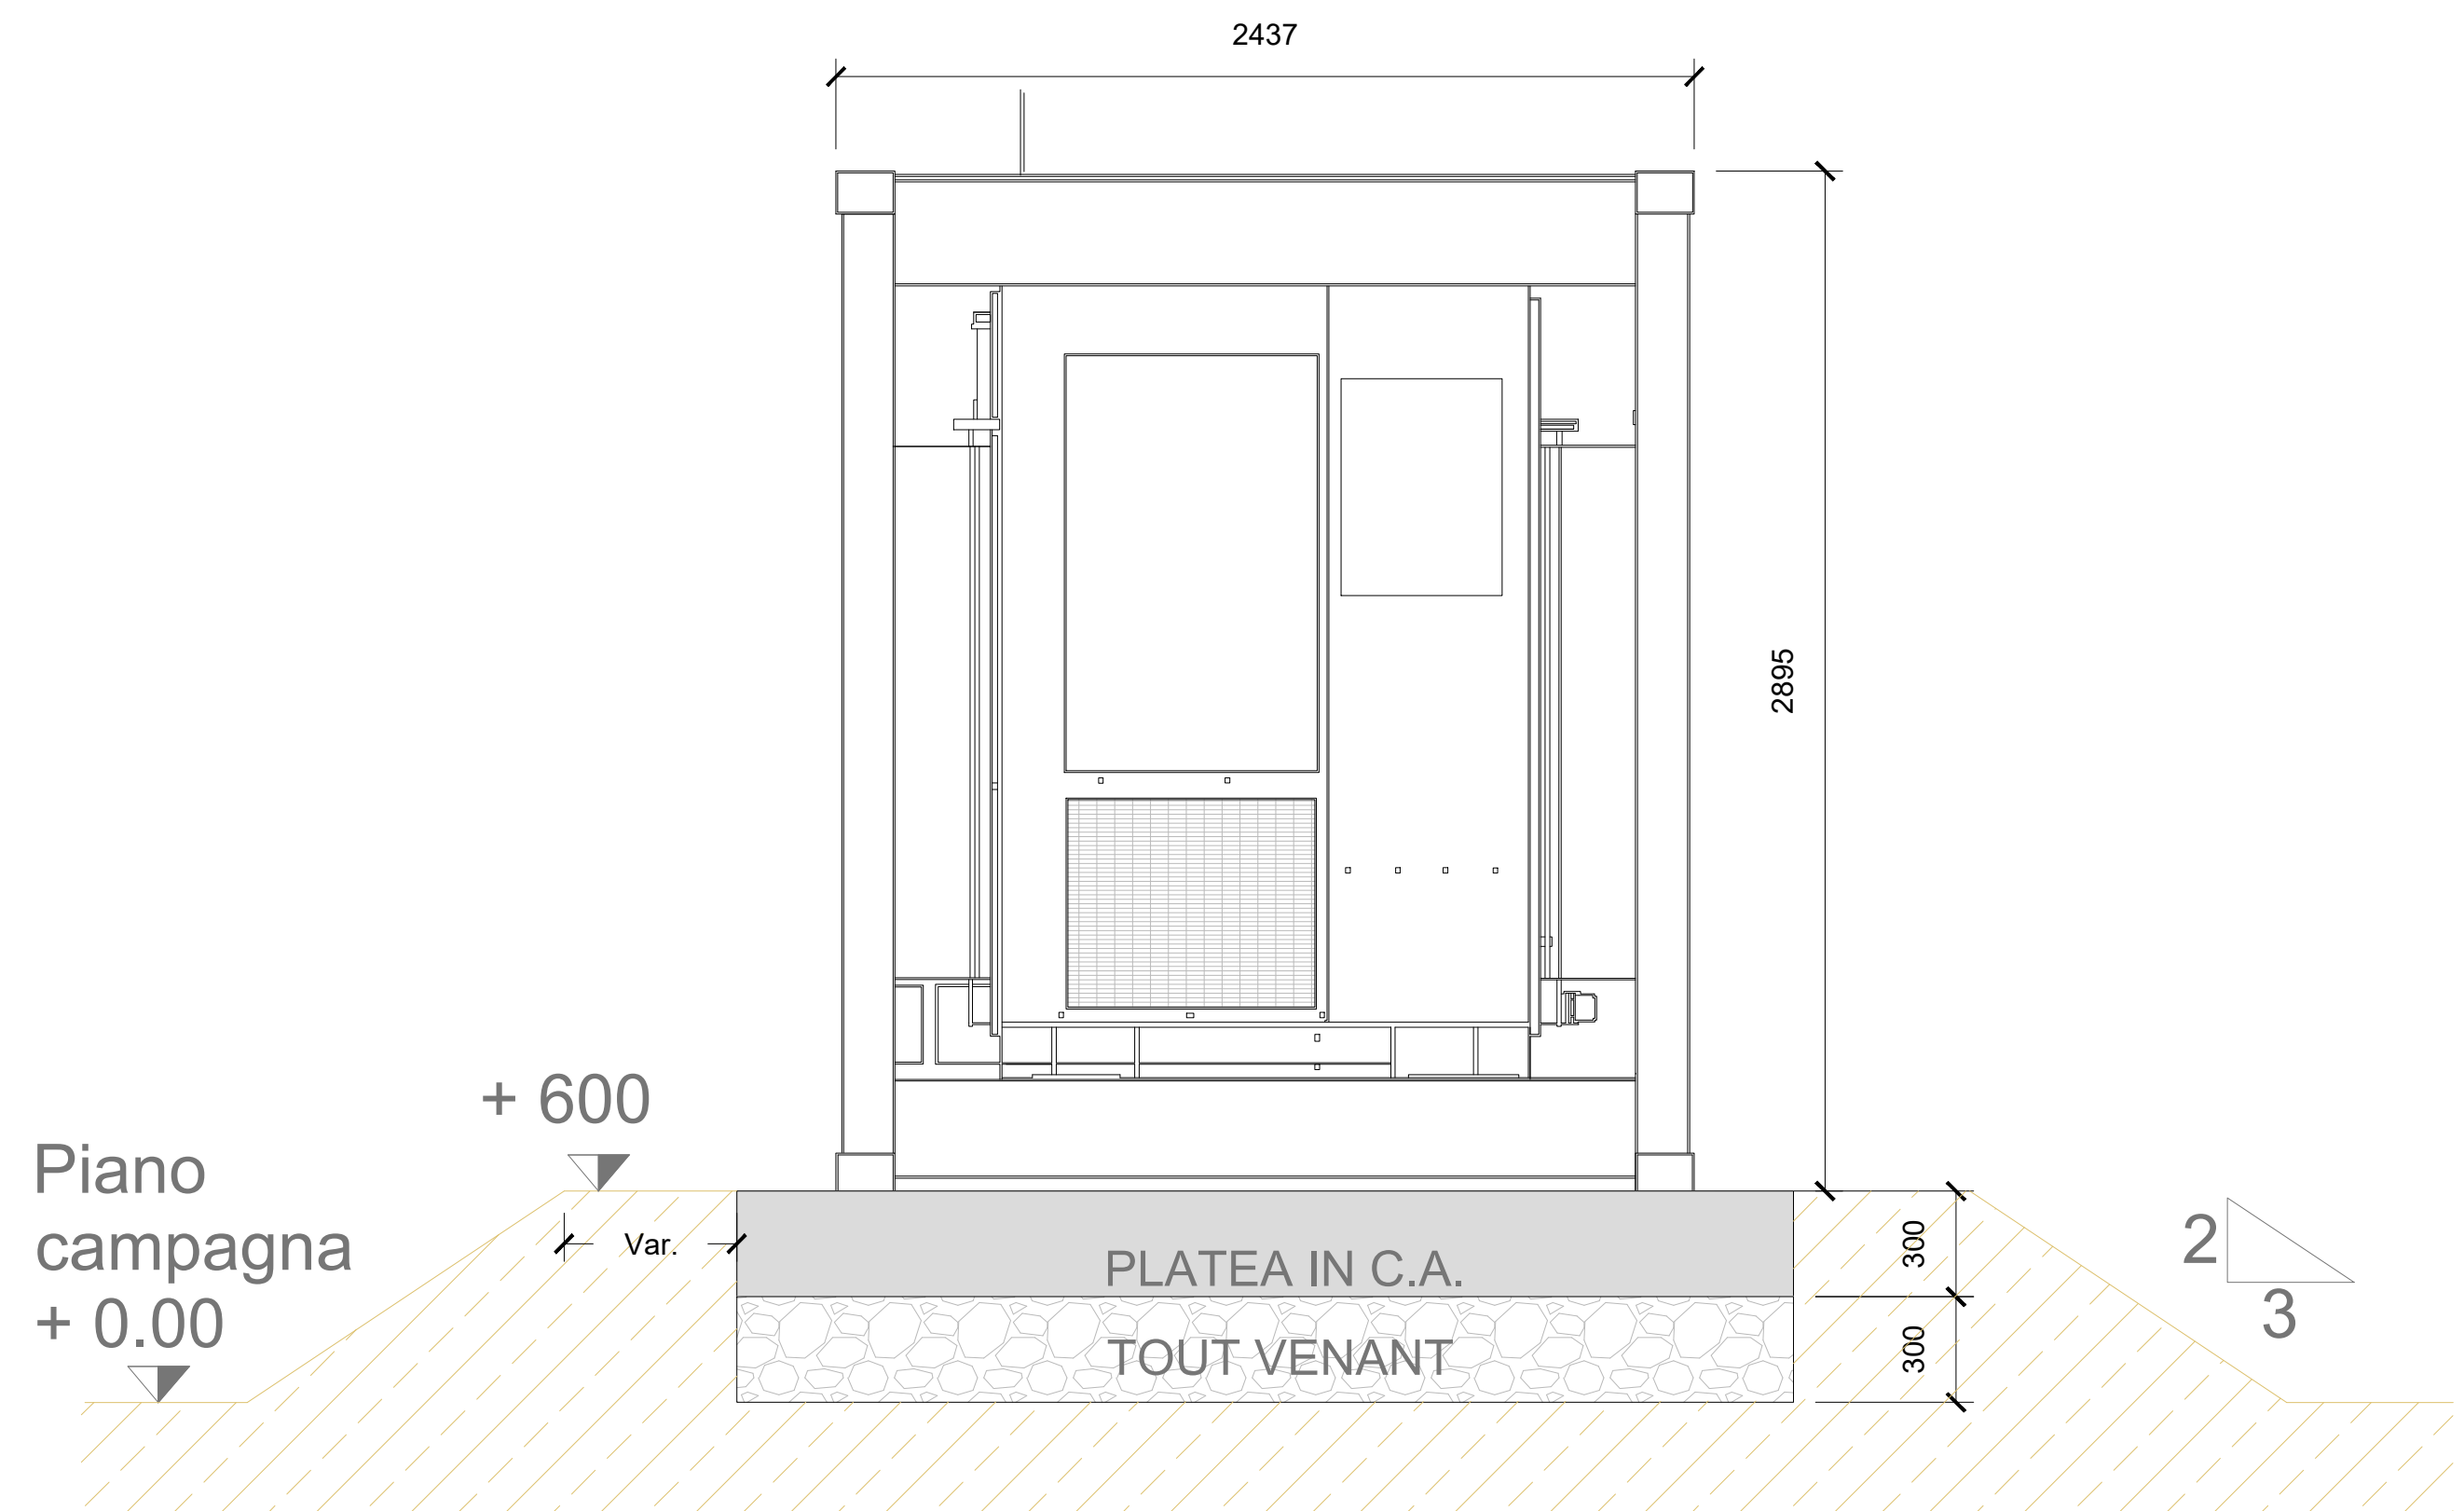


VISTA FRONTALE POSTERIORE

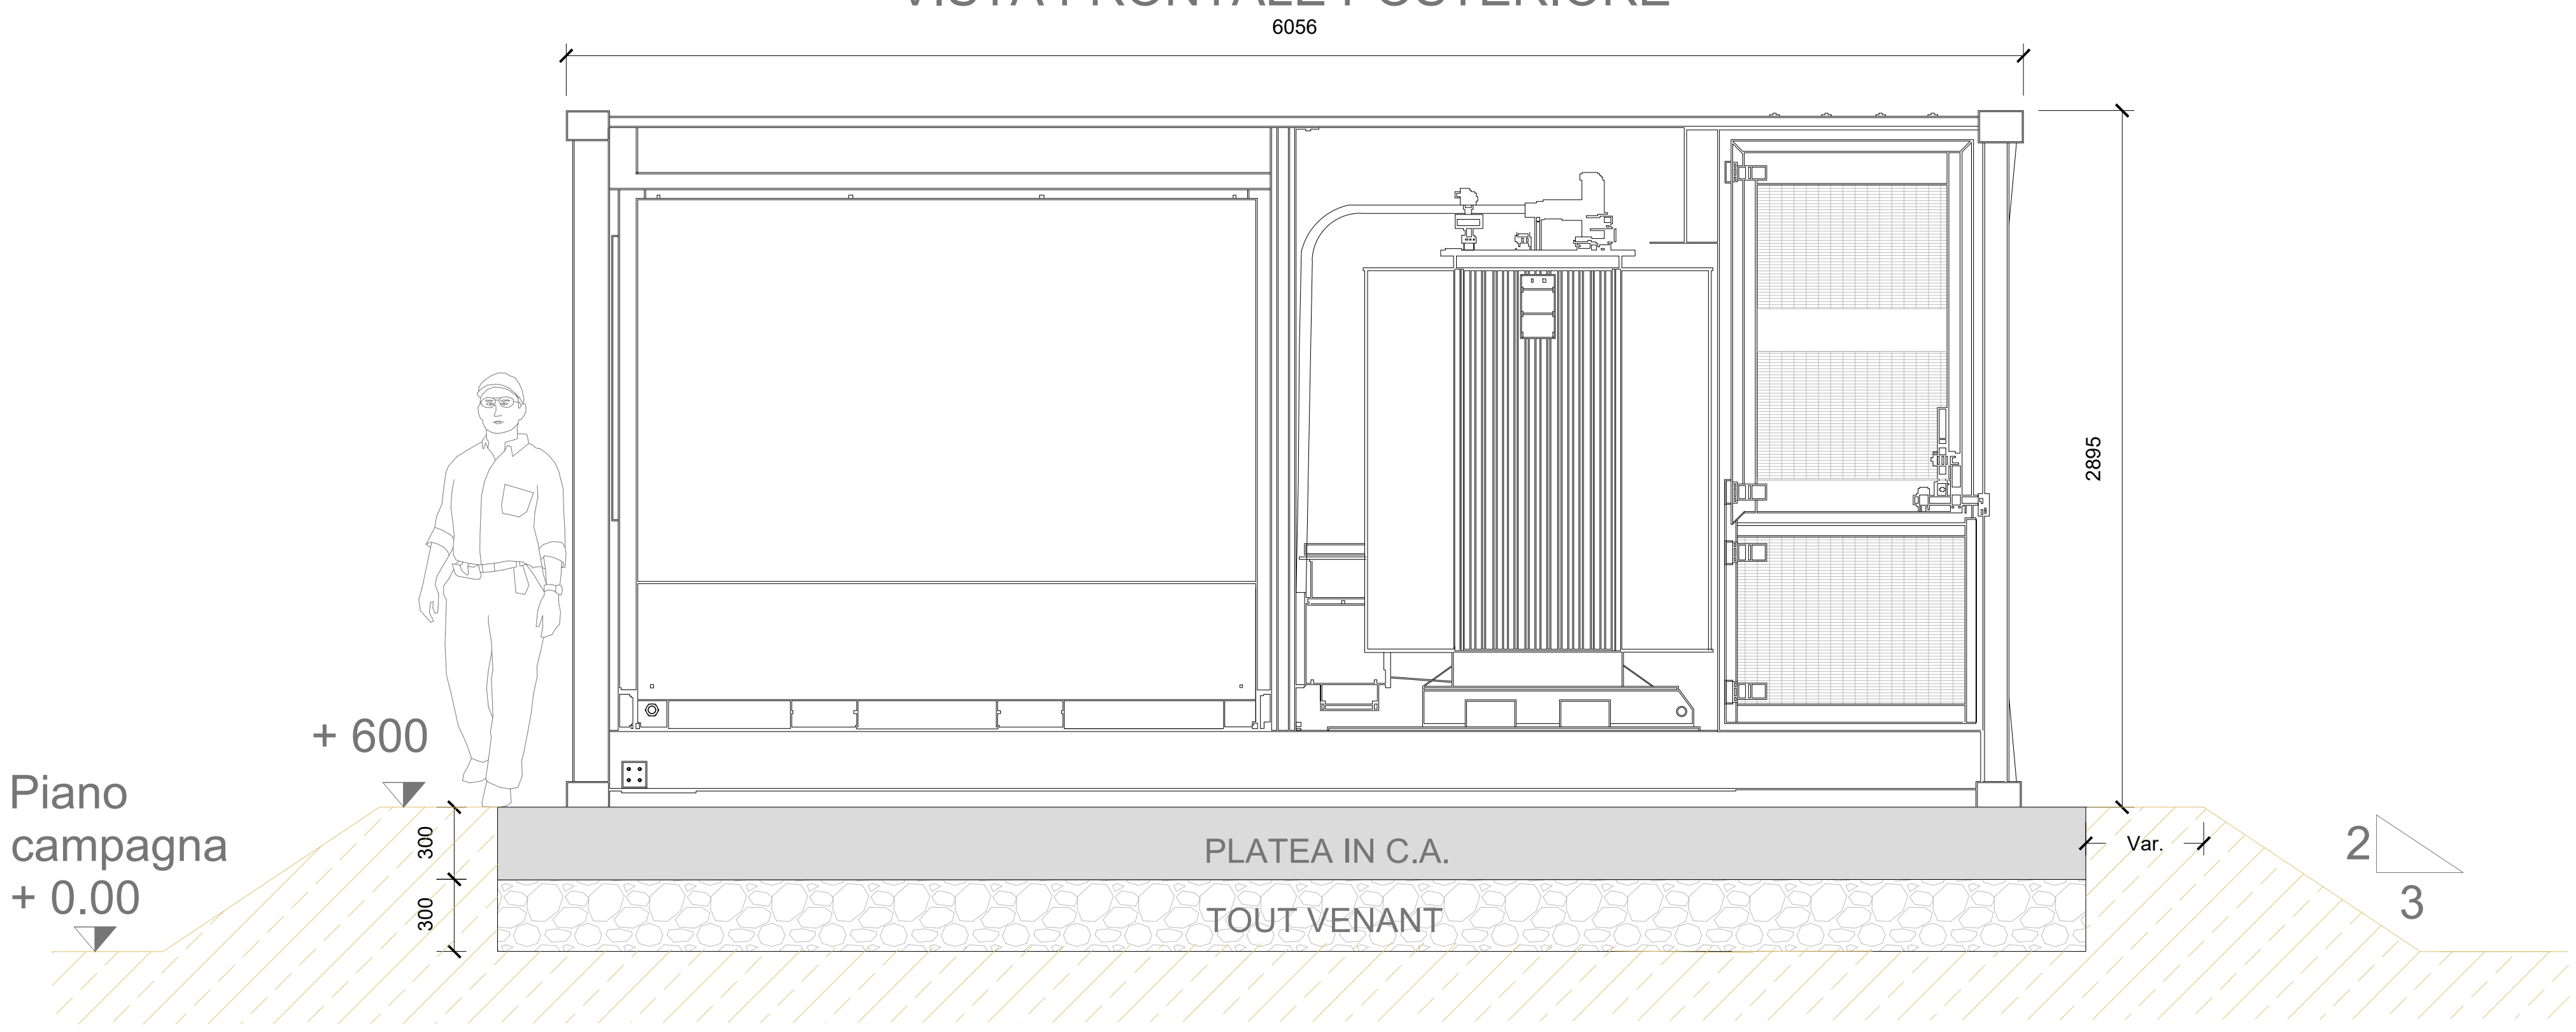

VISTA LATERALE DESTRA (con pannelli chiusi)

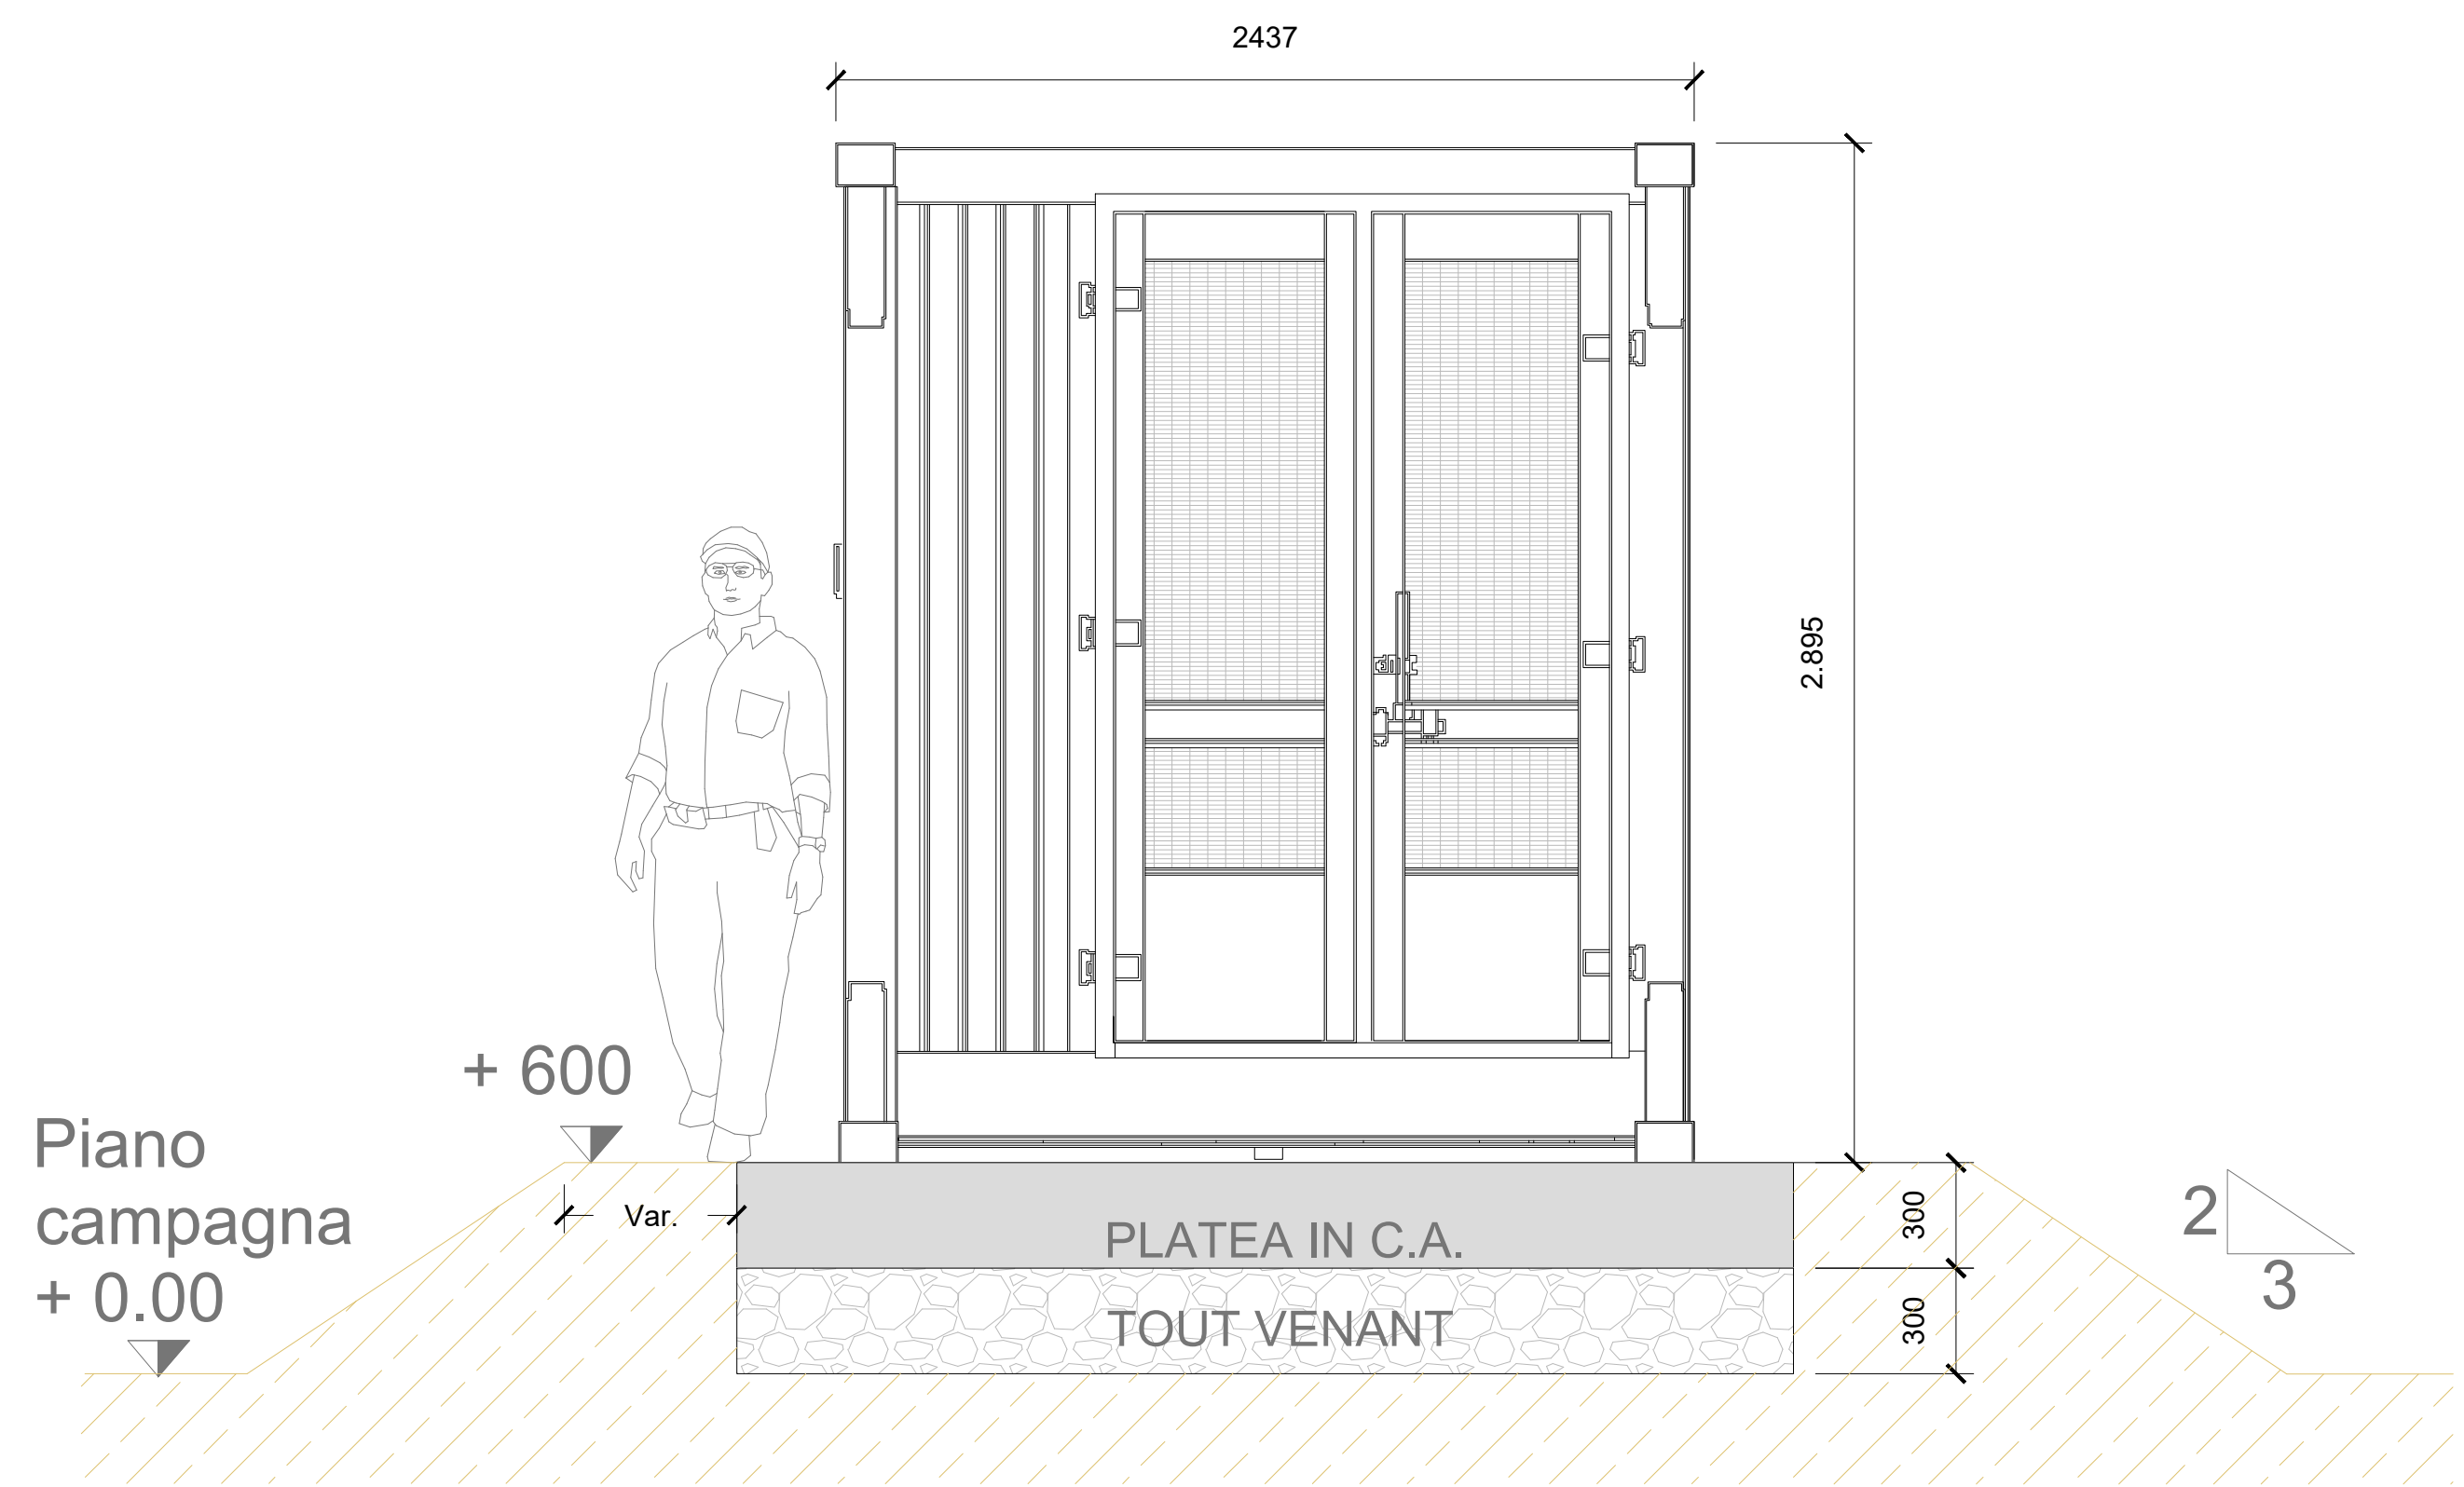

VISTA FRONTALE ANTERIORE

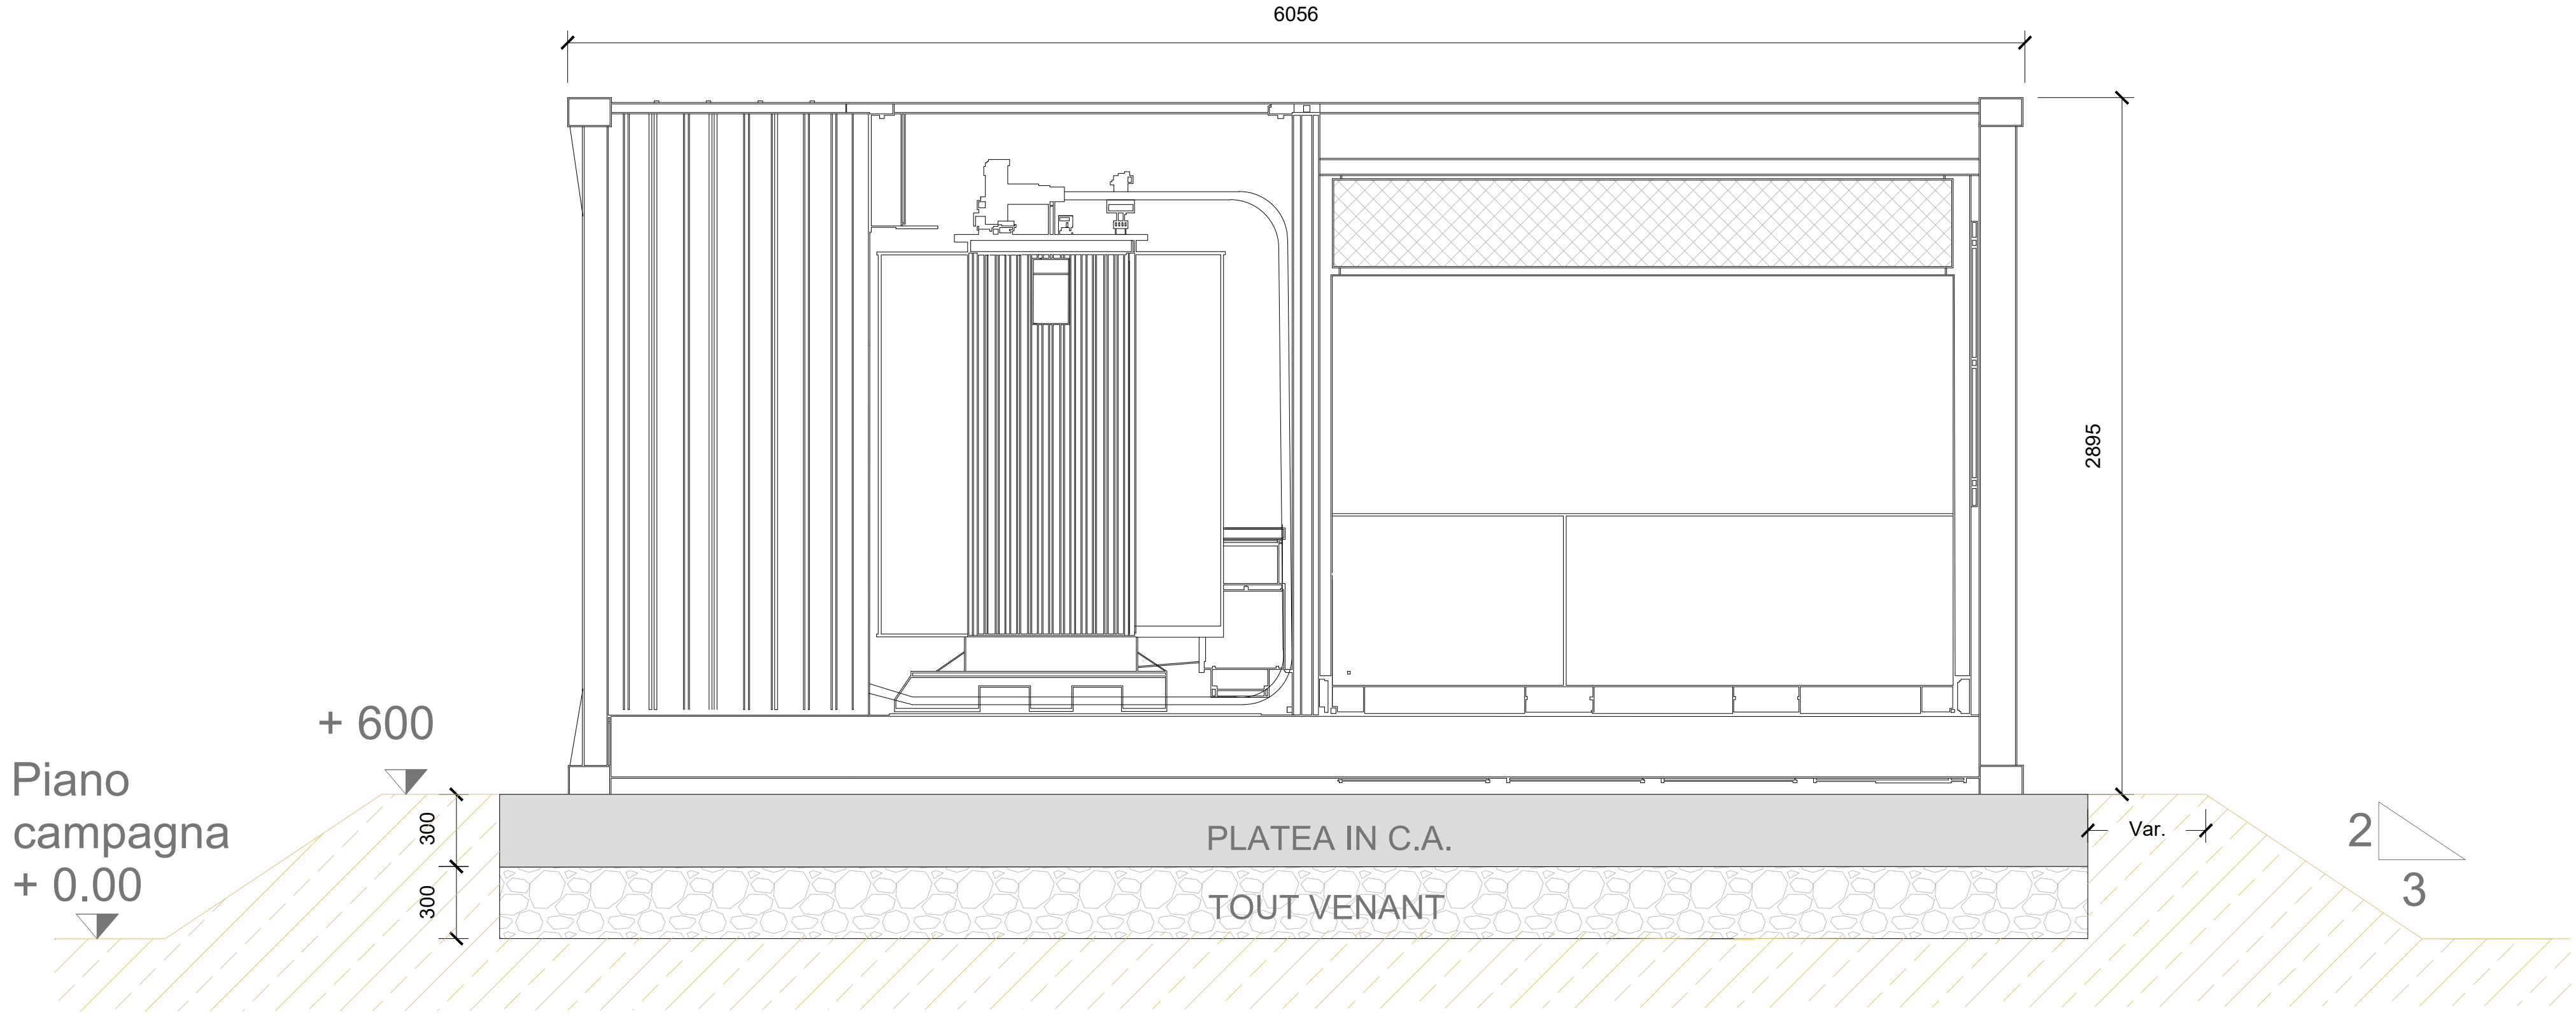

REGIONE PIEMONTE

Provincia di Vercelli

Comune di Formigiana

PARCO FOTOVOLTAICO DELLA BENNA

Valutazione di Impatto Ambientale

ai sensi

del d.lgs 152/2006, art.23, Titolo III, parte seconda

COORDINAMENTO GENERALE



REN SOLAR ONE S.r.l.

mail: info@rensolar.it

P.IVA: 03657240367

PROGETTISTA



Arch. Luca Menci

mail: lucamenci@studiomenci.com

PROPONENTE



MYT DEVELOPMENTS INITIATIVES

mail: mytdevelopments@legaimm.it

P.IVA: 12146120364

OGGETTO

6. Dettagli e particolari

TITOLO

6.3 Particolari costruttivi cabina inverter

CODICE ELABORATO

FOR_6.3_DP_0

DATA

Luglio 2023

SCALA

1:20

FORMATO

A0

REDATTO DA

Kariman Diab

APPROVATO DA

Luca Menci

TIMBRI E FIRME

