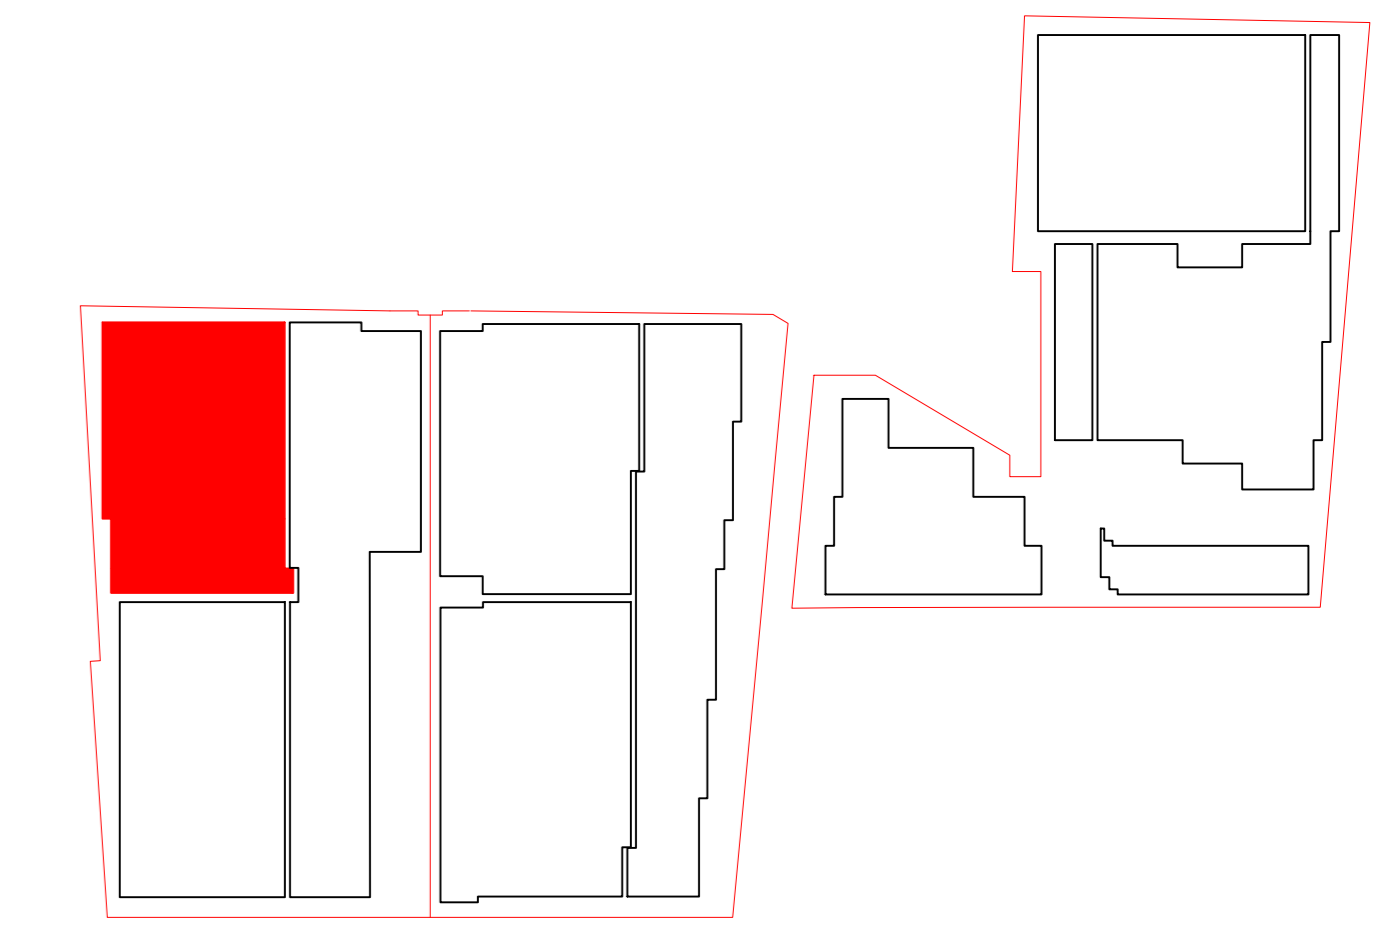




-  INVERTER Huawei Sun2000 330-KTL
-  TRACKER
-  VIABILITA'
-  CABINA UTENTE 7,85x2,5 mt
-  DG2061 Ed.9 CABINA DI CONSEGNA 6,7x2,5 mt
-  CR CABINA DI RICEZIONE 4,0x2,5 mt
-  RECINZIONE
-  ACCESSO CARRABILE
-  SCAVO 60 cm
-  SOTTOCAMPO 1.1
-  SOTTOCAMPO 1.2
-  SOTTOCAMPO 1.3
-  SOTTOCAMPO 1.4
-  SOTTOCAMPO 1.5
-  SOTTOCAMPO 1.6





REGIONE TOSCANA
PROVINCIA DI GROSSETO
COMUNE DI ORBETELLO




 
 
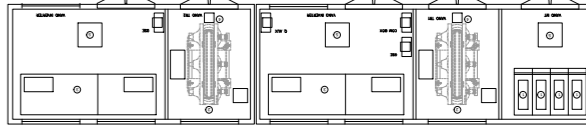














FV02_ORBETELLO
PROGETTO DI UN IMPIANTO AGRIVOLTAICO AVANZATO
PN_{DC} 19,75 MW

UBICAZIONE IMPIANTO: Comune: Strada vicinale del Guinzone, snc 08015 Orbetello, Grosseto Foglio: 2132 Particelle: 205, 206, 428-139, 148, 149, 150, 340, 341, 358		ITER AUTORIZZATIVO: Autorizzazione prolema VIA - Valutazione di Impatto Ambientale ai sensi del D.Lgs. n.152/2006 art. 23 P.A.S. - Procedura Abilitativa Semplificata ai sensi dell'art. 6 comm. 9bis - D.Lgs. n.28 del 03-02-2011					
CODICE IDENTIFICATIVO ELABORATO (da inviare Code)	CODICE COMMESSA (da Code)	TIPO PROG. (da Prog)	TIPO ELAB. (da Elab)	ID ELAB. (da Elab)	CATEGORIA (da Elab)	LINGUA (da Elab)	REV. (da Elab)
CERTIFICAZIONI AZIENDALI Certificazione: Organizzazione con sistema di gestione certificato da Accredited Certification Italia in conformità alla norma ISO 9001		PROGETTAZIONE: Design: <input type="checkbox"/> STUDIO DI FATTIBILITA' <input type="checkbox"/> ARCHITETTONICA		<input type="checkbox"/> DEFINITIVA <input type="checkbox"/> ELETTRICA		<input type="checkbox"/> AS-BUILT <input type="checkbox"/> MECCANICA	
Titolo Elaborato: LAYOUT SOTTOCAMPI							
REV. 2 26/09/2023	REV. 1 14/07/2023	EMISSIONE DATA Descrittore	V. LA SCHIAZZA E. TRUOCCHIO A. COSTANTINI	V. LA SCHIAZZA E. TRUOCCHIO A. COSTANTINI	V. LA SCHIAZZA E. TRUOCCHIO A. COSTANTINI	APPROVATO Approvato	APPROVATO Approvato
COMMITTENTE: Customer: ERMES S.p.A. Piazza Albana 10, 00193 Roma, Italia Tel. +39 06 4628841 www.ermesgroup.it info@ermesgroup.it ermes@ermesgroup.it P. IVA 12738610002		PROGETTISTA: Designer: 		PIAZZA ALBANA 10, 00193, ROMA, ITALIA TEL. +39 06 4628841 WWW.ERMESGROUP.IT INFO@ERMESGROUP.IT ERMES@ERMESGROUP.IT P. IVA 12738610002			

SCALA 1:500



-  INVERTER Huawei Sun2000 330-KTL
-  TRACKER
-  VIABILITA'
-  CABINA UTENTE 7,85x2,5 mt
-  CABINA DI CONSEGNA 6,7x2,5 mt
-  CABINA DI RICEZIONE 4,0x2,5 mt
-  RECINZIONE
-  ACCESSO CARRABILE
-  SCAVO 60 cm
-  SOTTOCAMPO 2.1
-  SOTTOCAMPO 2.2
-  SOTTOCAMPO 2.3
-  SOTTOCAMPO 2.4
-  SOTTOCAMPO 2.5
-  SOTTOCAMPO 2.6
-  SOTTOCAMPO 2.7





REGIONE TOSCANA
PROVINCIA DI GROSSETO
COMUNE DI ORBETELLO





FV02_ORBETELLO
PROGETTO DI UN IMPIANTO AGRIVOLTAICO AVANZATO
PN_{DC} 19,75 MW

UBICAZIONE IMPIANTO: Comune: Strada vicinale del Guirzone, snc 08015 Orbetello, Grosseto Foglio 31/32 Particelle 205, 206, 428-139, 148, 149, 150, 340, 341, 358		ITER AUTORIZZATIVO: Autorizzazione prore: VIA - Valutazione di Impatto Ambientale ai sensi del D.Lgs. n.152/2006 art. 23 P.A.S. - Procedura Abilitativa Semplificata ai sensi dell'art. 6 comm. 9bis - D.Lgs. n.28 del 03-03-2011					
CODICE IDENTIFICATIVO ELABORATO (da identify Code)	CODICE COMMESSA (da COD)	TIPO PROG. (da Tipo)	TIPO ELAB. (da Tipo)	ID ELAB. (da ID)	CATEGORIA (da Cat)	LINGUA (da Ling)	REV. (da Rev)
	FV02	PD	EG	22.2	EL	IT	01

CERTIFICAZIONI AZIENDALI

Certificazione con sistema di gestione da certificato da Assoc. Certificatori Italia in conformità alla norma ISO 9001



ISO 14001 / 2015 Cert. N. 711294

PROGETTAZIONE:

Design: STUDIO DI FATTIBILITA' DEFINITIVA ESECUTIVA AS - BUILT

Architettura: ARCHITETTONICA EDILE ELETTRICA MECCANICA

Titolo Elaborato: **LAYOUT SOTTOCAMPI**

Design File:

REV. 2							
REV. 1	26/09/2023			V. LA SCHIAZZA	E. TRUOCCHIO	A. COSTANTINI	
REV. 0	14/07/2023	EMMISSIONE		V. LA SCHIAZZA	E. TRUOCCHIO	A. COSTANTINI	
REV.	DATA	DESCRIZIONE	DESIGNATO	CONTROLLATO	APPROVATO		
Rev.	Date	Description	Drawn by	Checked by	Approved by		

COMMITTENTE:
 Customer:
ERMES S.p.A.

Piazza Albana 10, 00103 Roma, Italia
 Tel. +39 06 4628841
 www.ermesgroup.it
 info@ermesgroup.it
 ermes@ermesgroup.it
 P. IVA 12739810002

PROGETTISTA:
 Designer:

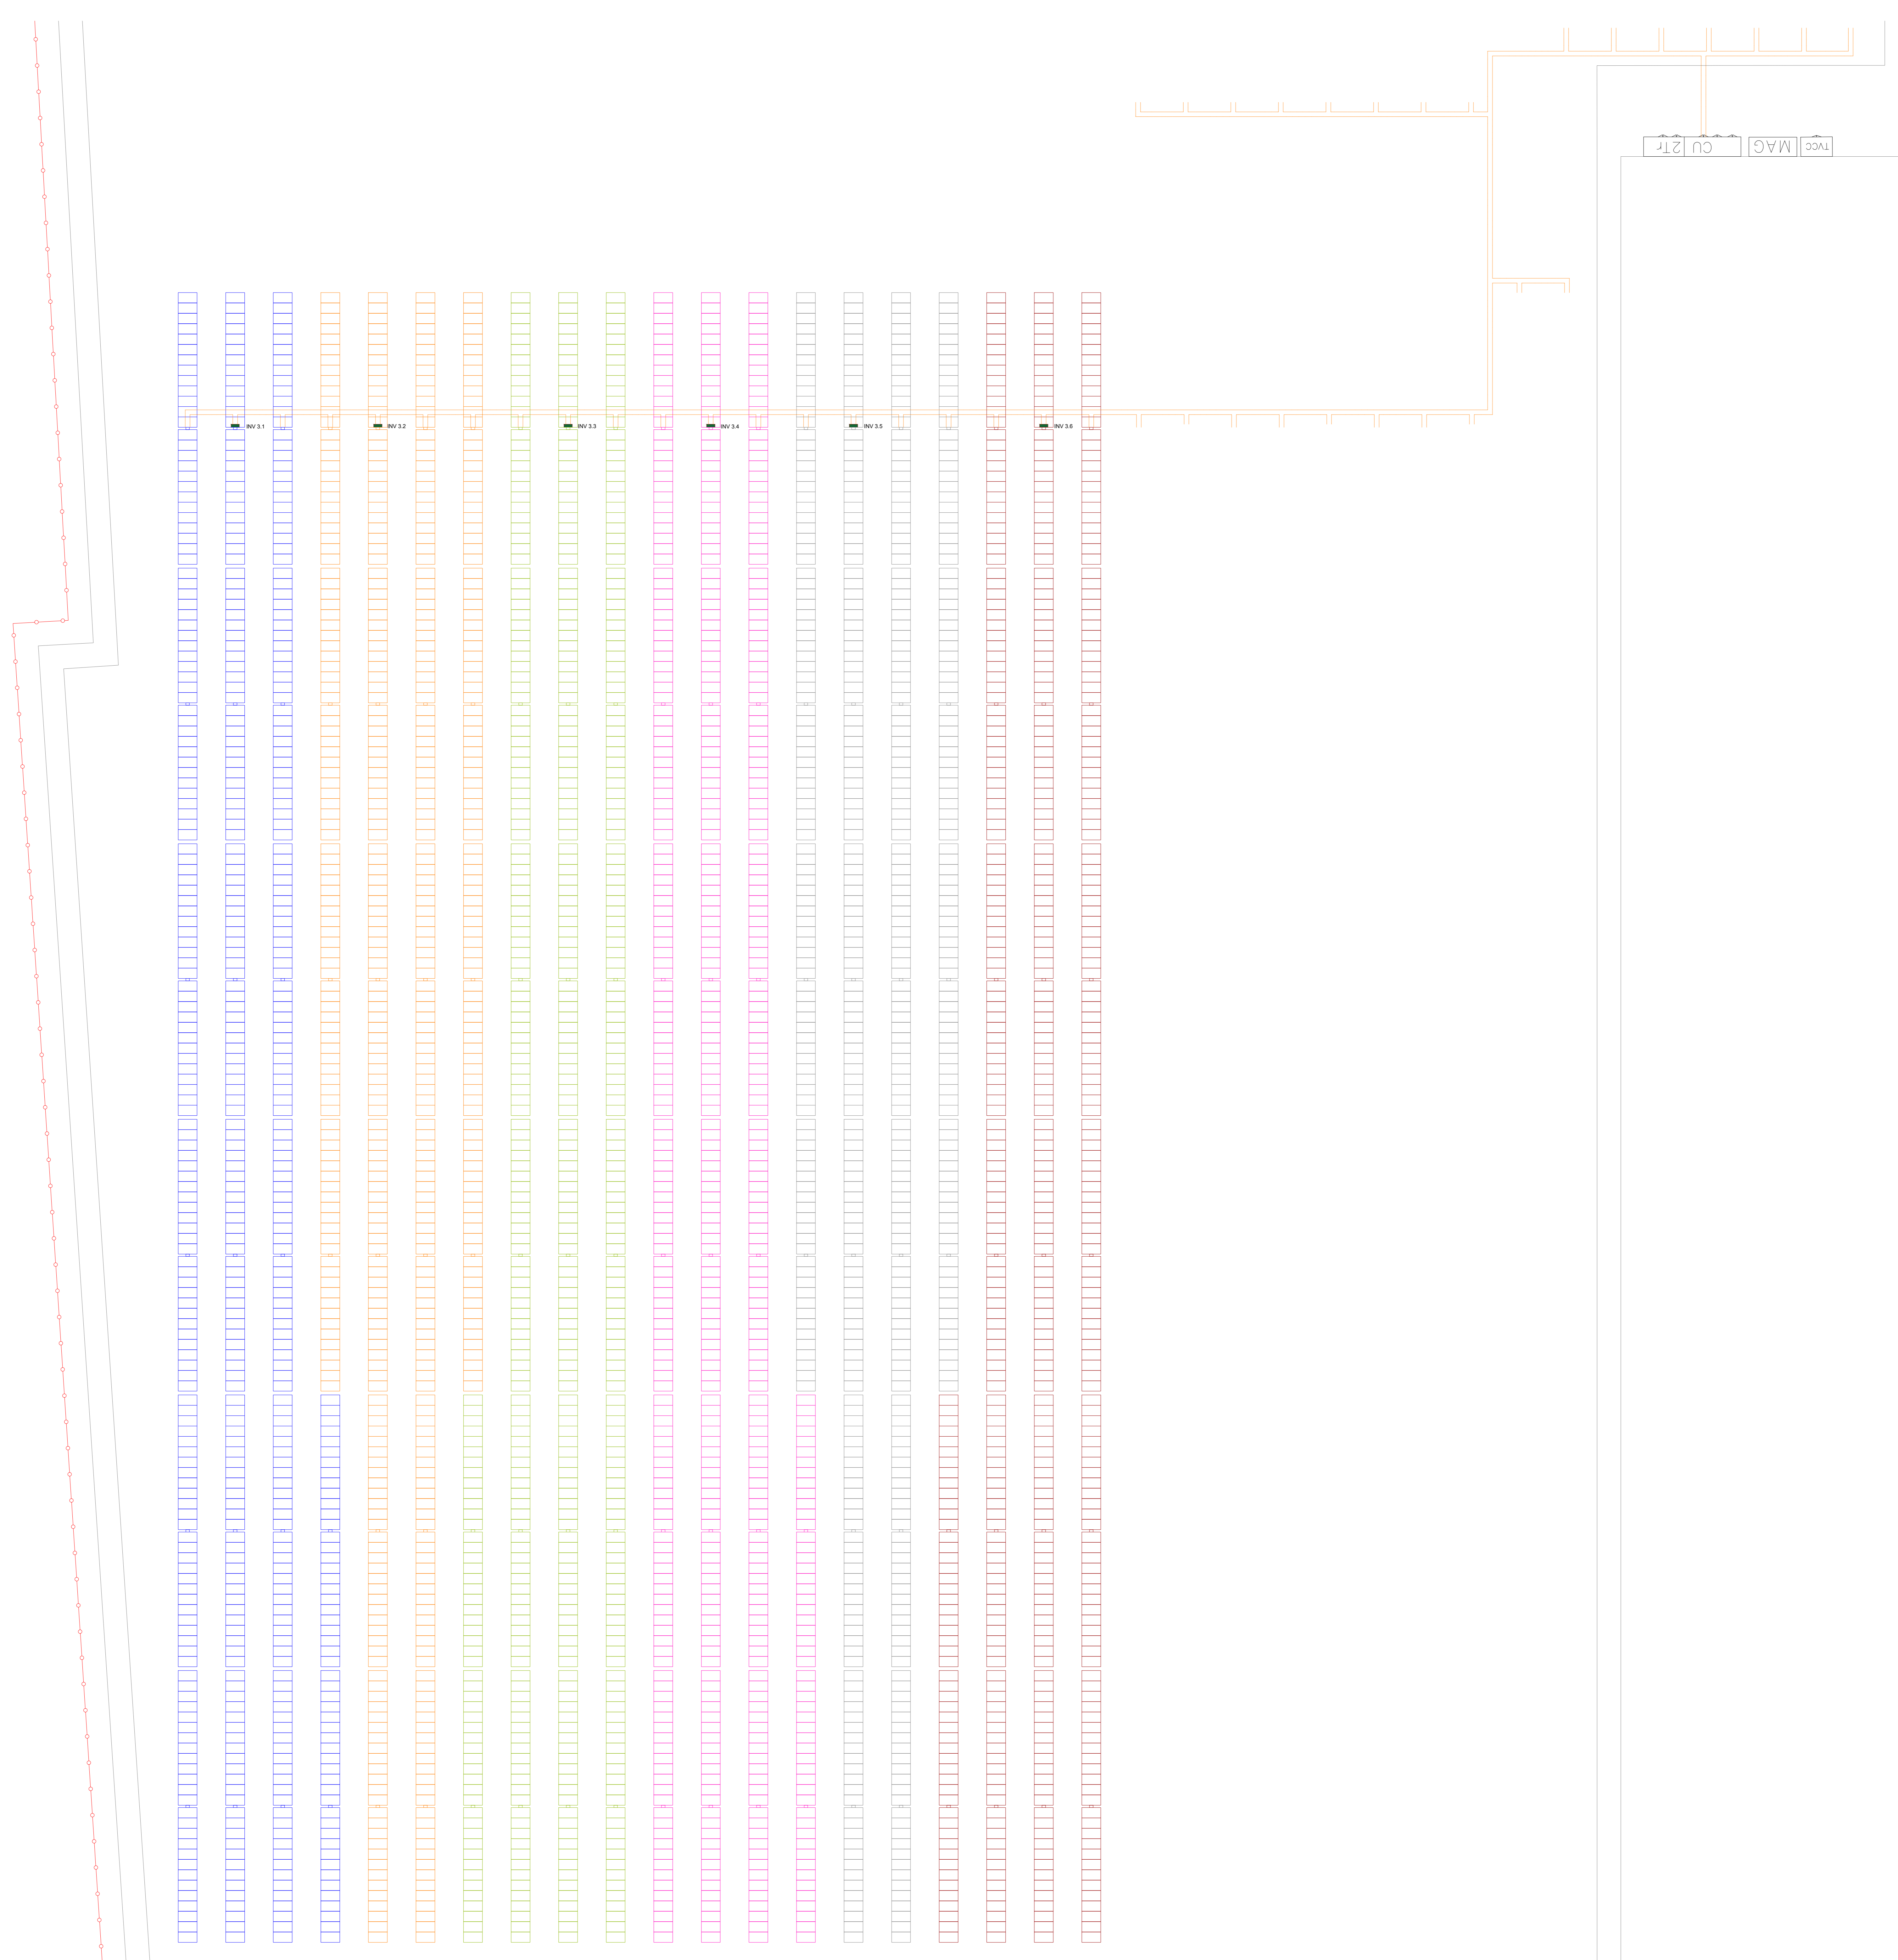


ERMES SOLAR


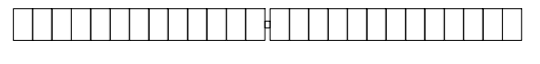

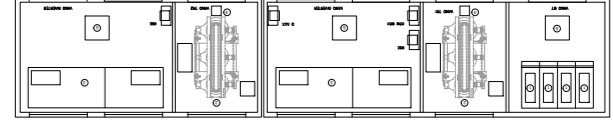
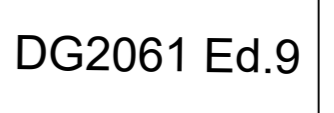


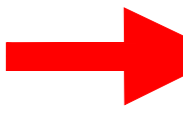



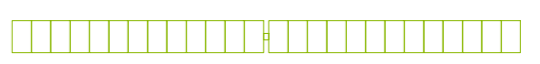
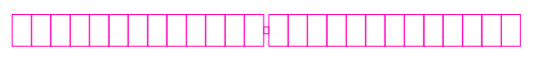
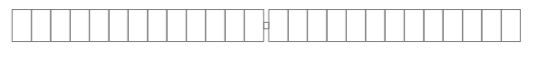

Piazza Albana 10, 00103 Roma, Italia
 Tel. +39 06 4628841
 www.ermesgroup.it
 info@ermesgroup.it
 ermes@ermesgroup.it
 P. IVA 12739810002

A TITOLO DI LEGGE E' RIGOROSAMENTE VIETATO RIPRODURRE O COMUNICARE A TERZI IL CONTENUTO DEL PRESENTE DISEGNO
 TO THE TITLES OF LAW IS PROHIBITED TO REPRODUCE AND/OR COMMUNICATE TO THIRD PARTY THE CONTENT OF THE PRESENT DESIGN


SCALA 1:300




LEGENDA


-  INVERTER Huawei Sun2000 330-KTL
-  TRACKER
-  VIABILITA'
-  CABINA UTENTE 7,85x2,5 mt
-  CABINA DI CONSEGNA 6,7x2,5 mt
-  CABINA DI RICEZIONE 4,0x2,5 mt
-  RECINZIONE
-  ACCESSO CARRABILE
-  SCAVO 60 cm
-  SOTTOCAMPO 3.1
-  SOTTOCAMPO 3.2
-  SOTTOCAMPO 3.3
-  SOTTOCAMPO 3.4
-  SOTTOCAMPO 3.5
-  SOTTOCAMPO 3.6







REGIONE TOSCANA
PROVINCIA DI GROSSETO
COMUNE DI ORBETELLO



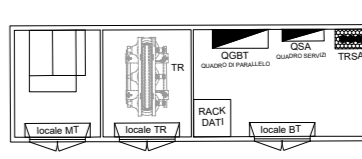

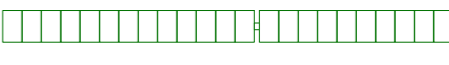


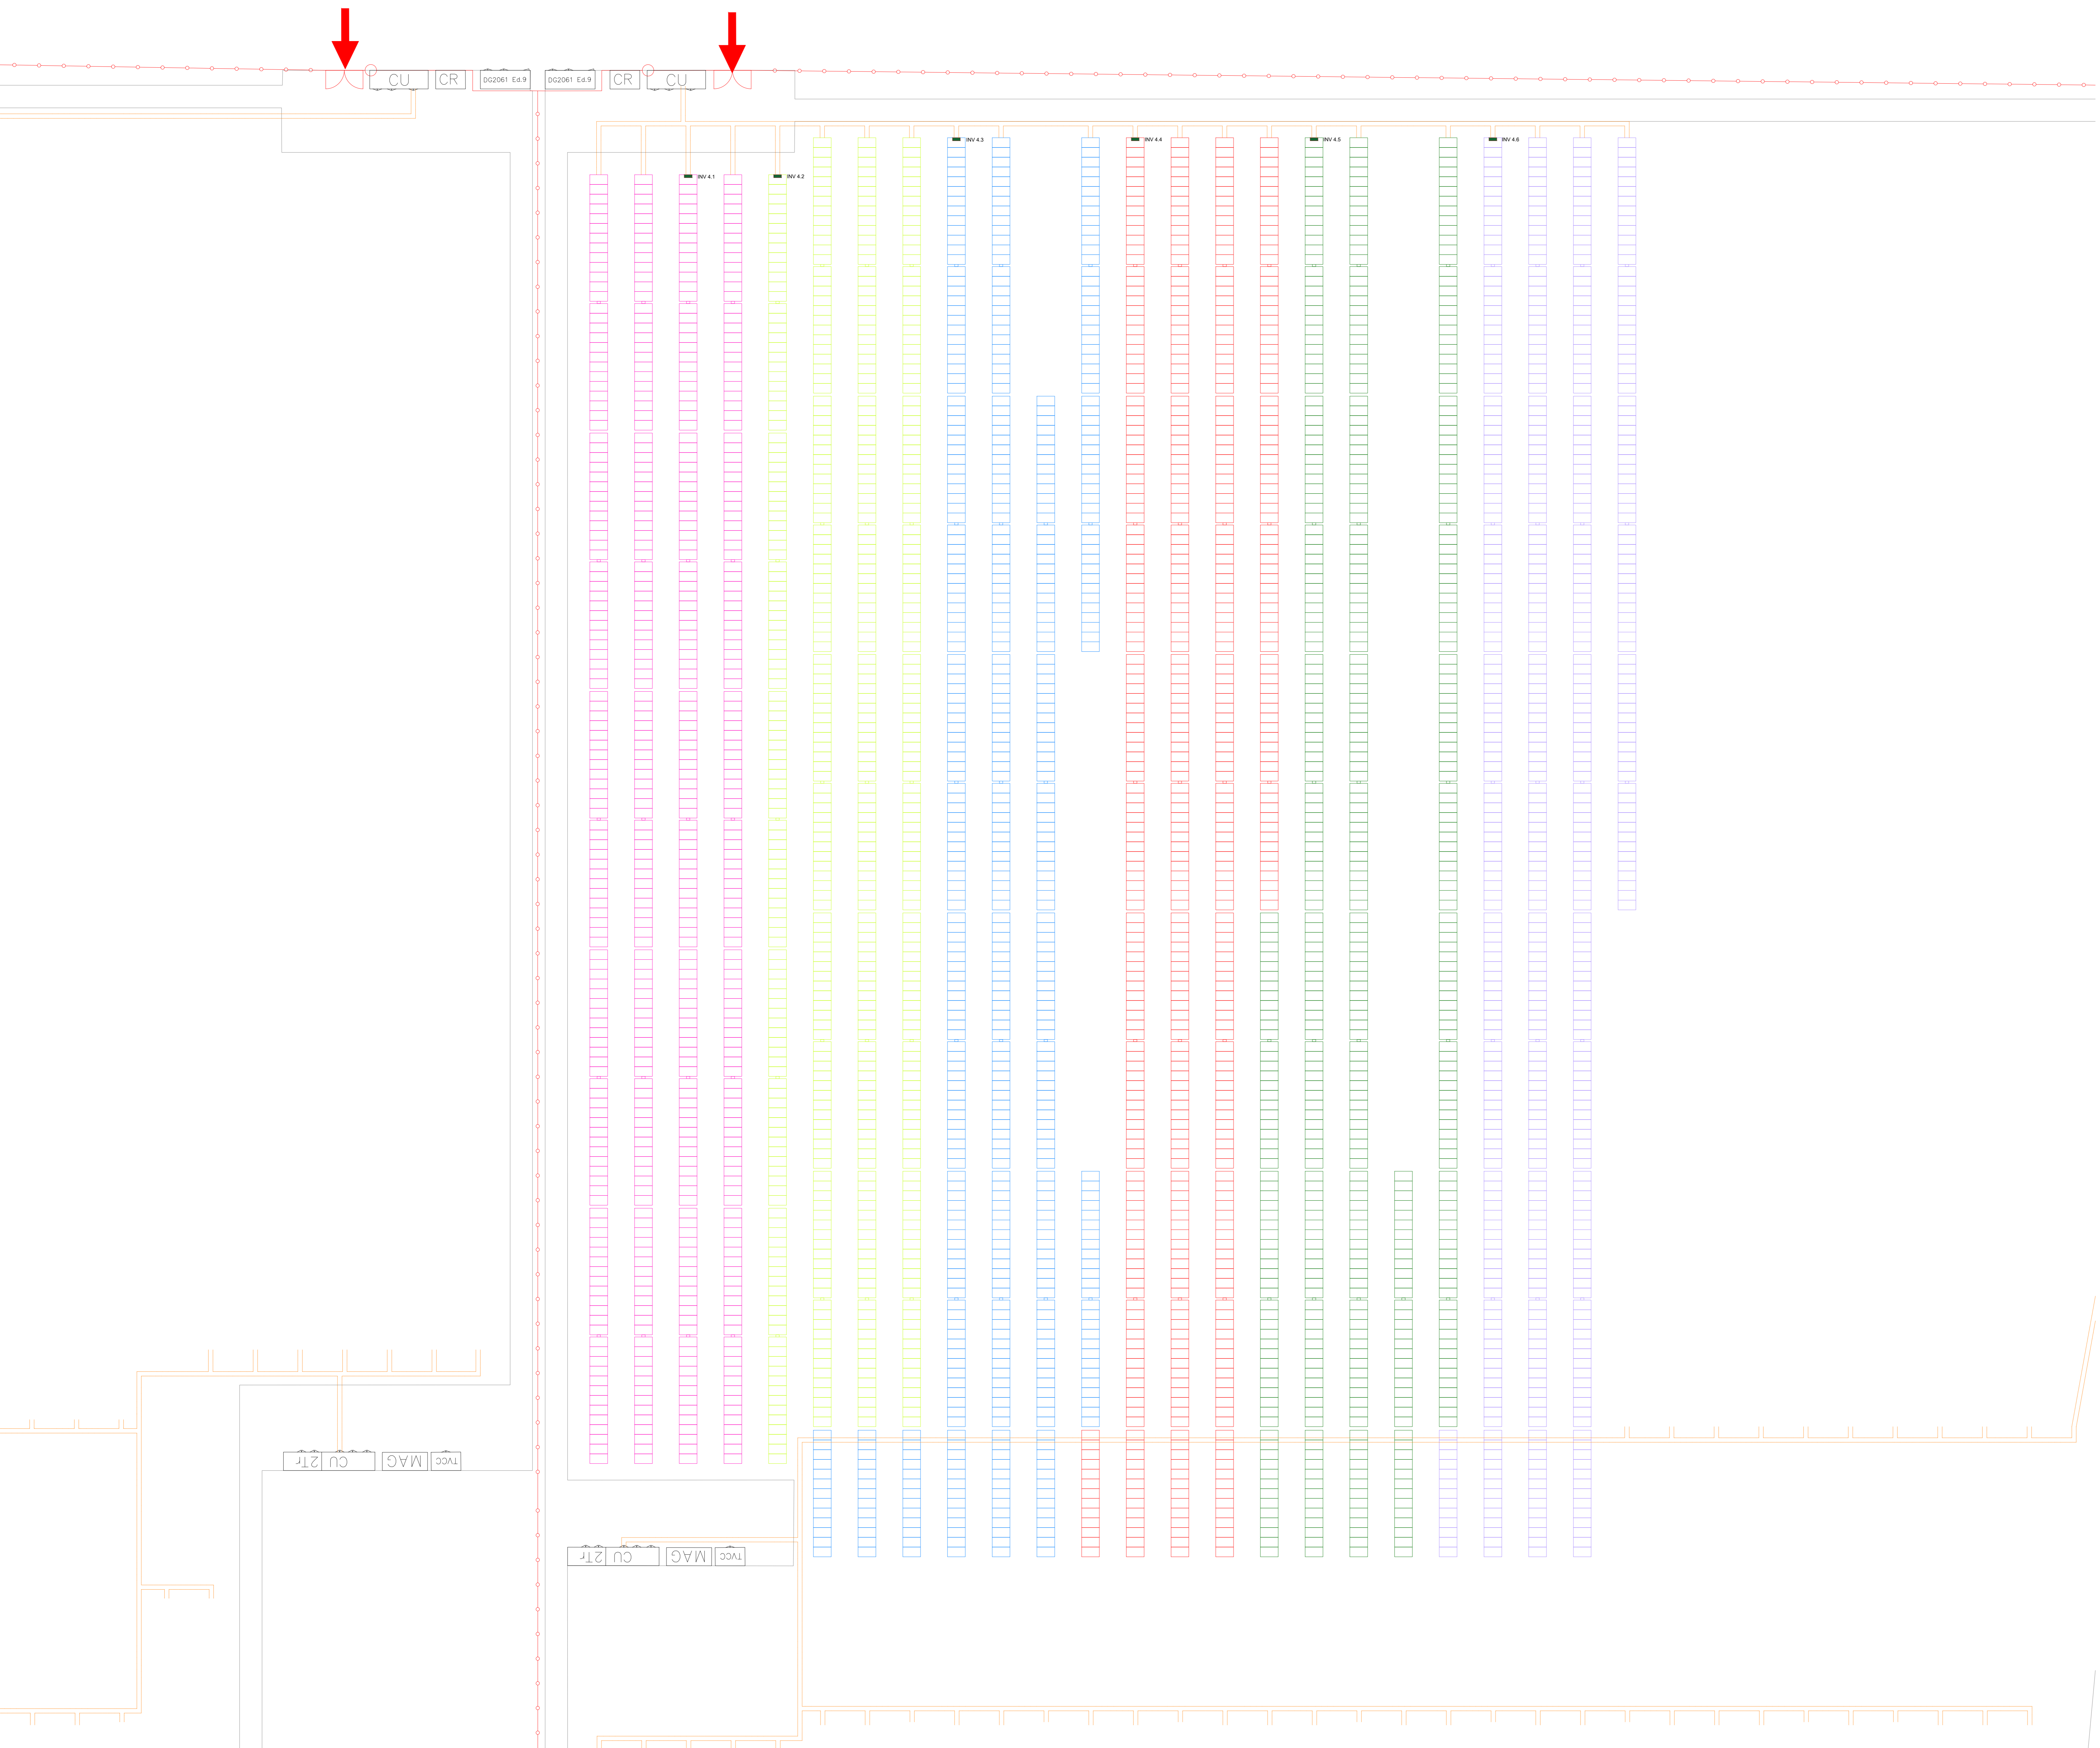
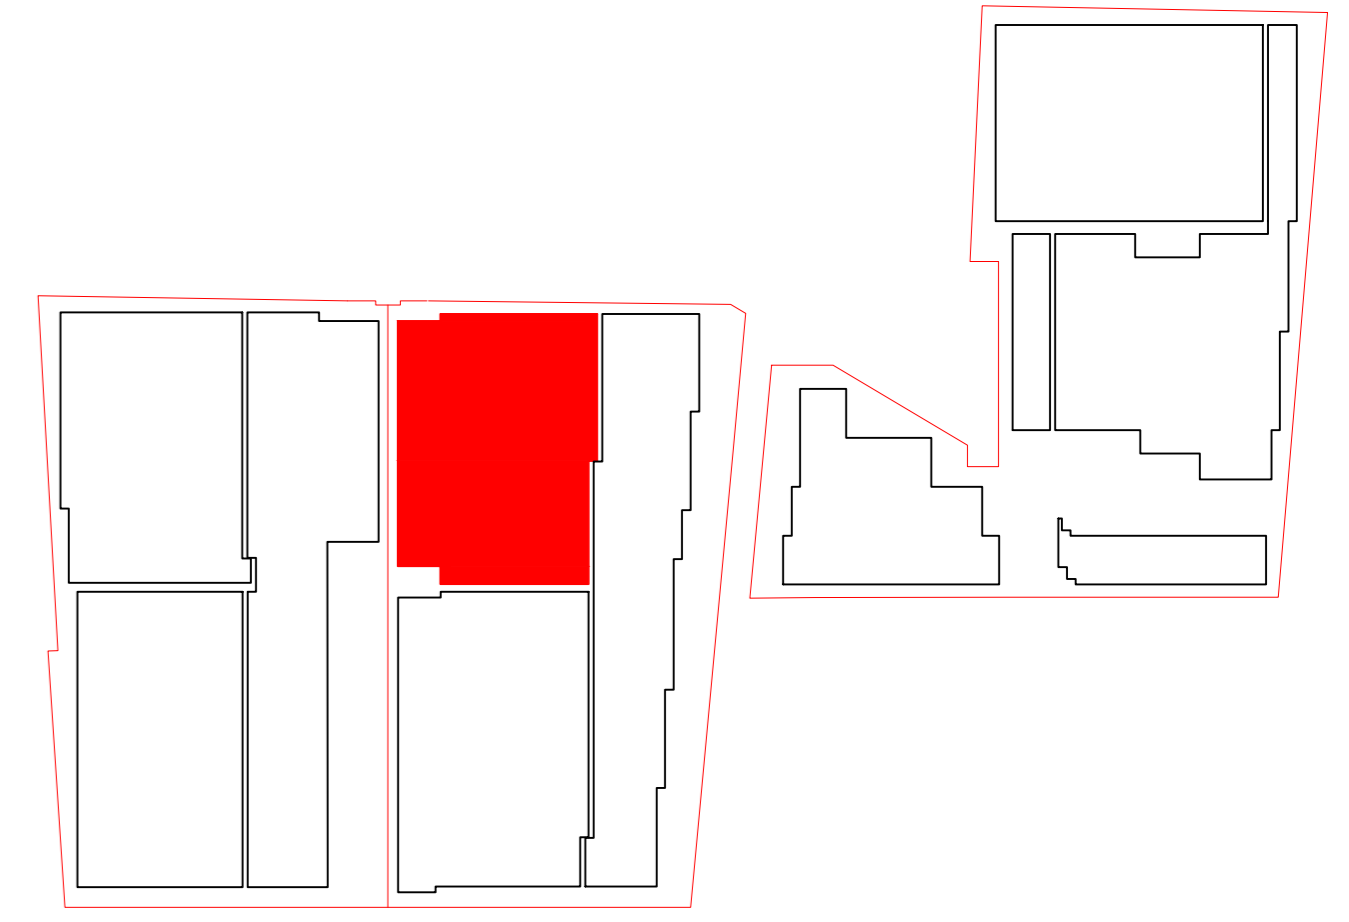
FV02_ORBETELLO
PROGETTO DI UN IMPIANTO AGRIVOLTAICO AVANZATO
PN_{DC} 19,75 MW

UBICAZIONE IMPIANTO: Comune: Strada vicinale del Guirzone, snc 08015 Orbetello, Grosseto Foglio 2132 Particelle 205, 206, 428-139, 148, 149, 150, 340, 341, 358		ITER AUTORIZZATIVO: Autorizzazione progetto: VIA - Valutazione di Impatto Ambientale ai sensi del D.Lgs. n.152/2006 art. 23 P.A.S. - Procedura Abilitativa Semplificata ai sensi dell'art. 6 comm. 9bis - D.Lgs. n.28 del 03-02-2011					
CODICE IDENTIFICATIVO ELABORATO (da inviare Client)	CODICE COMMESSA (da inviare Client)	TIPO PROG. PD	TIPO ELAB. EG	ID ELAB. 22.3	CATEGORIA EL	LINGUA IT	REV. 01
CERTIFICAZIONI AZIENDALI Certificazione: <input type="checkbox"/> ISO 9001 <input type="checkbox"/> ISO 14001 <input type="checkbox"/> ISO 45001 Organizzazione con sistema di gestione certificato da un'Autorità Certificatrice Italiana in conformità alla norma ISO 9001		PROGETTAZIONE: Design: <input checked="" type="checkbox"/> DEFINITIVA <input type="checkbox"/> ESECUTIVA <input type="checkbox"/> AS - BUILT <input type="checkbox"/> STUDIO DI FATTIBILITA' <input type="checkbox"/> EDILE <input type="checkbox"/> ELETTRICA <input type="checkbox"/> MECCANICA					
Cert. N. SC 30-4612 		Titolo Elaborato: LAYOUT SOTTOCAMPI					
REV. 2 26/09/2023		V. LA SCHIAZZA E. TRUCOCCHIO A. COSTANTINI					
REV. 0 14/07/2023		V. LA SCHIAZZA E. TRUCOCCHIO A. COSTANTINI					
REV. DATA 01/07/2023	DESCRIZIONE Definitiva	DESIGNATO (Event) by	CONTROLLATO (Event) by	APPROVATO (Approvato) by			
COMMITTENTE: ERMES S.p.A. Piazza Albana 10, 05103, Roma, Italia Tel. +39 06 4628841 www.ermesgroup.it info@ermesgroup.it ermes@ermesgroup.it P. IVA: 07739811002		PROGETTISTA: Designer: 		Piazza Albana 10, 05103, Roma, Italia Tel. +39 06 4628841 www.ermesgroup.it info@ermesgroup.it ermes@ermesgroup.it P. IVA: 07739811002			

A TUTTAVIA DI LEGGE E' RIGOROSAMENTE VIETATO RIPRODURRE O COMUNICARE A TERZI IL CONTENUTO DEL PRESENTE DISEGNO
 TO THE FORTH OF ANY PROHIBITION, PROHIBITED TO REPRODUCE AND/OR TO COMMUNICATE TO THIRD PARTY THE CONTENT OF THE PRESENT DESIGN

LEGENDA

-  INVERTER Huawei Sun2000 330-KTL
-  TRACKER
-  VIABILITA'
-  CABINA UTENTE 7,85x2,5 mt
-  CABINA DI CONSEGNA 6,7x2,5 mt
-  CABINA DI RICEZIONE 4,0x2,5 mt
-  RECINZIONE
-  ACCESSO CARRABILE
-  SCAVO 60 cm
-  SOTTOCAMPO 4.1
-  SOTTOCAMPO 4.2
-  SOTTOCAMPO 4.3
-  SOTTOCAMPO 4.4
-  SOTTOCAMPO 4.5
-  SOTTOCAMPO 4.6





REGIONE TOSCANA
PROVINCIA DI GROSSETO
COMUNE DI ORBETELLO





FV02_ORBETELLO
PROGETTO DI UN IMPIANTO AGRIVOLTAICO AVANZATO
PN_{DC} 19,75 MW

UBICAZIONE IMPIANTO: Comune: Strada vicinale del Guinzone, snc 08015 Orbetello, Grosseto Foglio: 2122 Particelle: 205, 206, 428-139, 148, 149, 150, 340, 341, 358		ITER AUTORIZZATIVO: Autorizzazione proforma P.A.S. - Procedura Abilitativa Semplificata ai sensi dell'art. 6 comm. 9bis - D.Lgs. n.28 del 03-03-2011					
CODICE IDENTIFICATIVO ELABORATO <small>cod. Ident. Code</small>	CODICE COMMESSA <small>cod. Comm.</small>	TIPO PROG. <small>Prog. Type</small>	TIPO ELAB. <small>Elab. Type</small>	ID ELAB. <small>Ident. Code</small>	CATEGORIA <small>Category</small>	LINGUA <small>Language</small>	REV. <small>Revision</small>
FV02	PD	EG	22.4	EL	IT	01	

CERTIFICAZIONI AZIENDALI
Certification
 Organizzazione con sistema di gestione certificato
 da un'Autorità Certificatrice Italiana in conformità alla norma
 ISO 9001

Cert. N. SC 20-4612



ISO 14001 / 2015 Cert. N. 711294

PROGETTAZIONE:
Design
 STUDIO DI FATTIBILITA' DEFINITIVA ESECUTIVA AS - BUILT
 ARCHITETTONICA EDILE ELETTRICA MECCANICA

Titolo Elaborato:
Design File

LAYOUT SOTTOCAMPI

REV. 2			V. LA SCHIAZZA	E. TRUOCCHIO	A. COSTANTINI
REV. 1	26/09/2023		V. LA SCHIAZZA	E. TRUOCCHIO	A. COSTANTINI
REV. 0	14/07/2023	EMISSIONE	V. LA SCHIAZZA	E. TRUOCCHIO	A. COSTANTINI
REV. Rev.	DATA Date	DESCRIZIONE Description	DESSIGNATO Design by	CONTROLLATO Checked by	APPROVATO Approved by


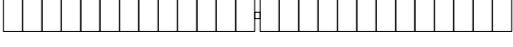

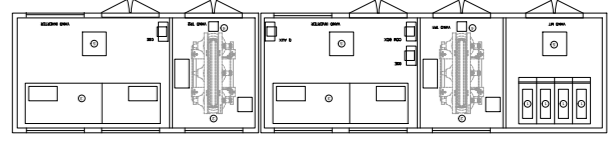
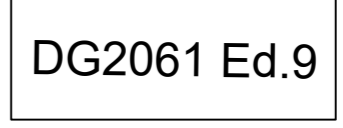


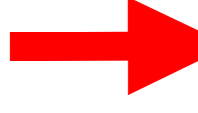







COMMITTENTE:
Customer
ERMES S.p.A.
Via: Piazza Albano 10, 00103 Roma, Italia
 Tel: +39 06 8428841
 www.ermesgroup.it
 info@ermesgroup.it
 ermes@ermesgroup.it
 P. IVA: 02739810002

PROGETTISTA:
Designer

ERMES S.p.A.
Piazza Albano 10, 00103 Roma, Italia
 Tel: +39 06 8428841
 www.ermesgroup.it
 info@ermesgroup.it
 ermes@ermesgroup.it
 P. IVA: 02739810002

A TUTTA VISTA DI LEGGE E' RIGOROSAMENTE VIETATO RIPRODURRE O COMUNICARE A TERZI IL CONTENUTO DEL PRESENTE DISEGNO
 TO THE TOWER OF LAW IS PROHIBITED TO REPRODUCE AND/OR TO COMMUNICATE TO THIRD PARTY THE CONTENT OF THE PRESENT DESIGN

LEGENDA

-  INVERTER Huawei Sun2000 330-KTL
-  TRACKER
-  VIABILITA'
-  CABINA UTENTE 7,85x2,5 mt
-  CABINA DI CONSEGNA 6,7x2,5 mt
-  CABINA DI RICEZIONE 4,0x2,5 mt
-  RECINZIONE
-  ACCESSO CARRABILE
-  SCAVO 60 cm
-  SOTTOCAMPO 5.1
-  SOTTOCAMPO 5.2
-  SOTTOCAMPO 5.3
-  SOTTOCAMPO 5.4
-  SOTTOCAMPO 5.5
-  SOTTOCAMPO 5.6





REGIONE TOSCANA
PROVINCIA DI GROSSETO
COMUNE DI ORBETELLO






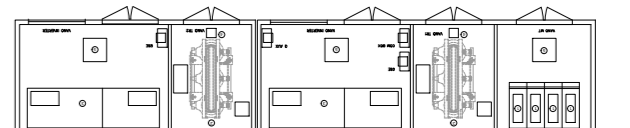



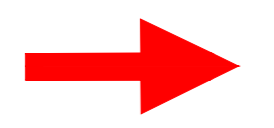


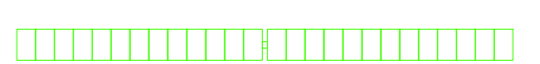
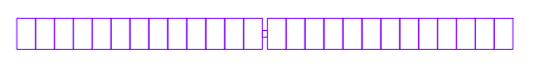
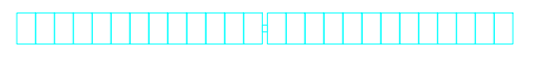
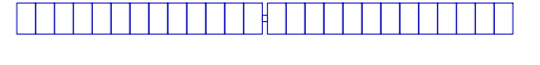




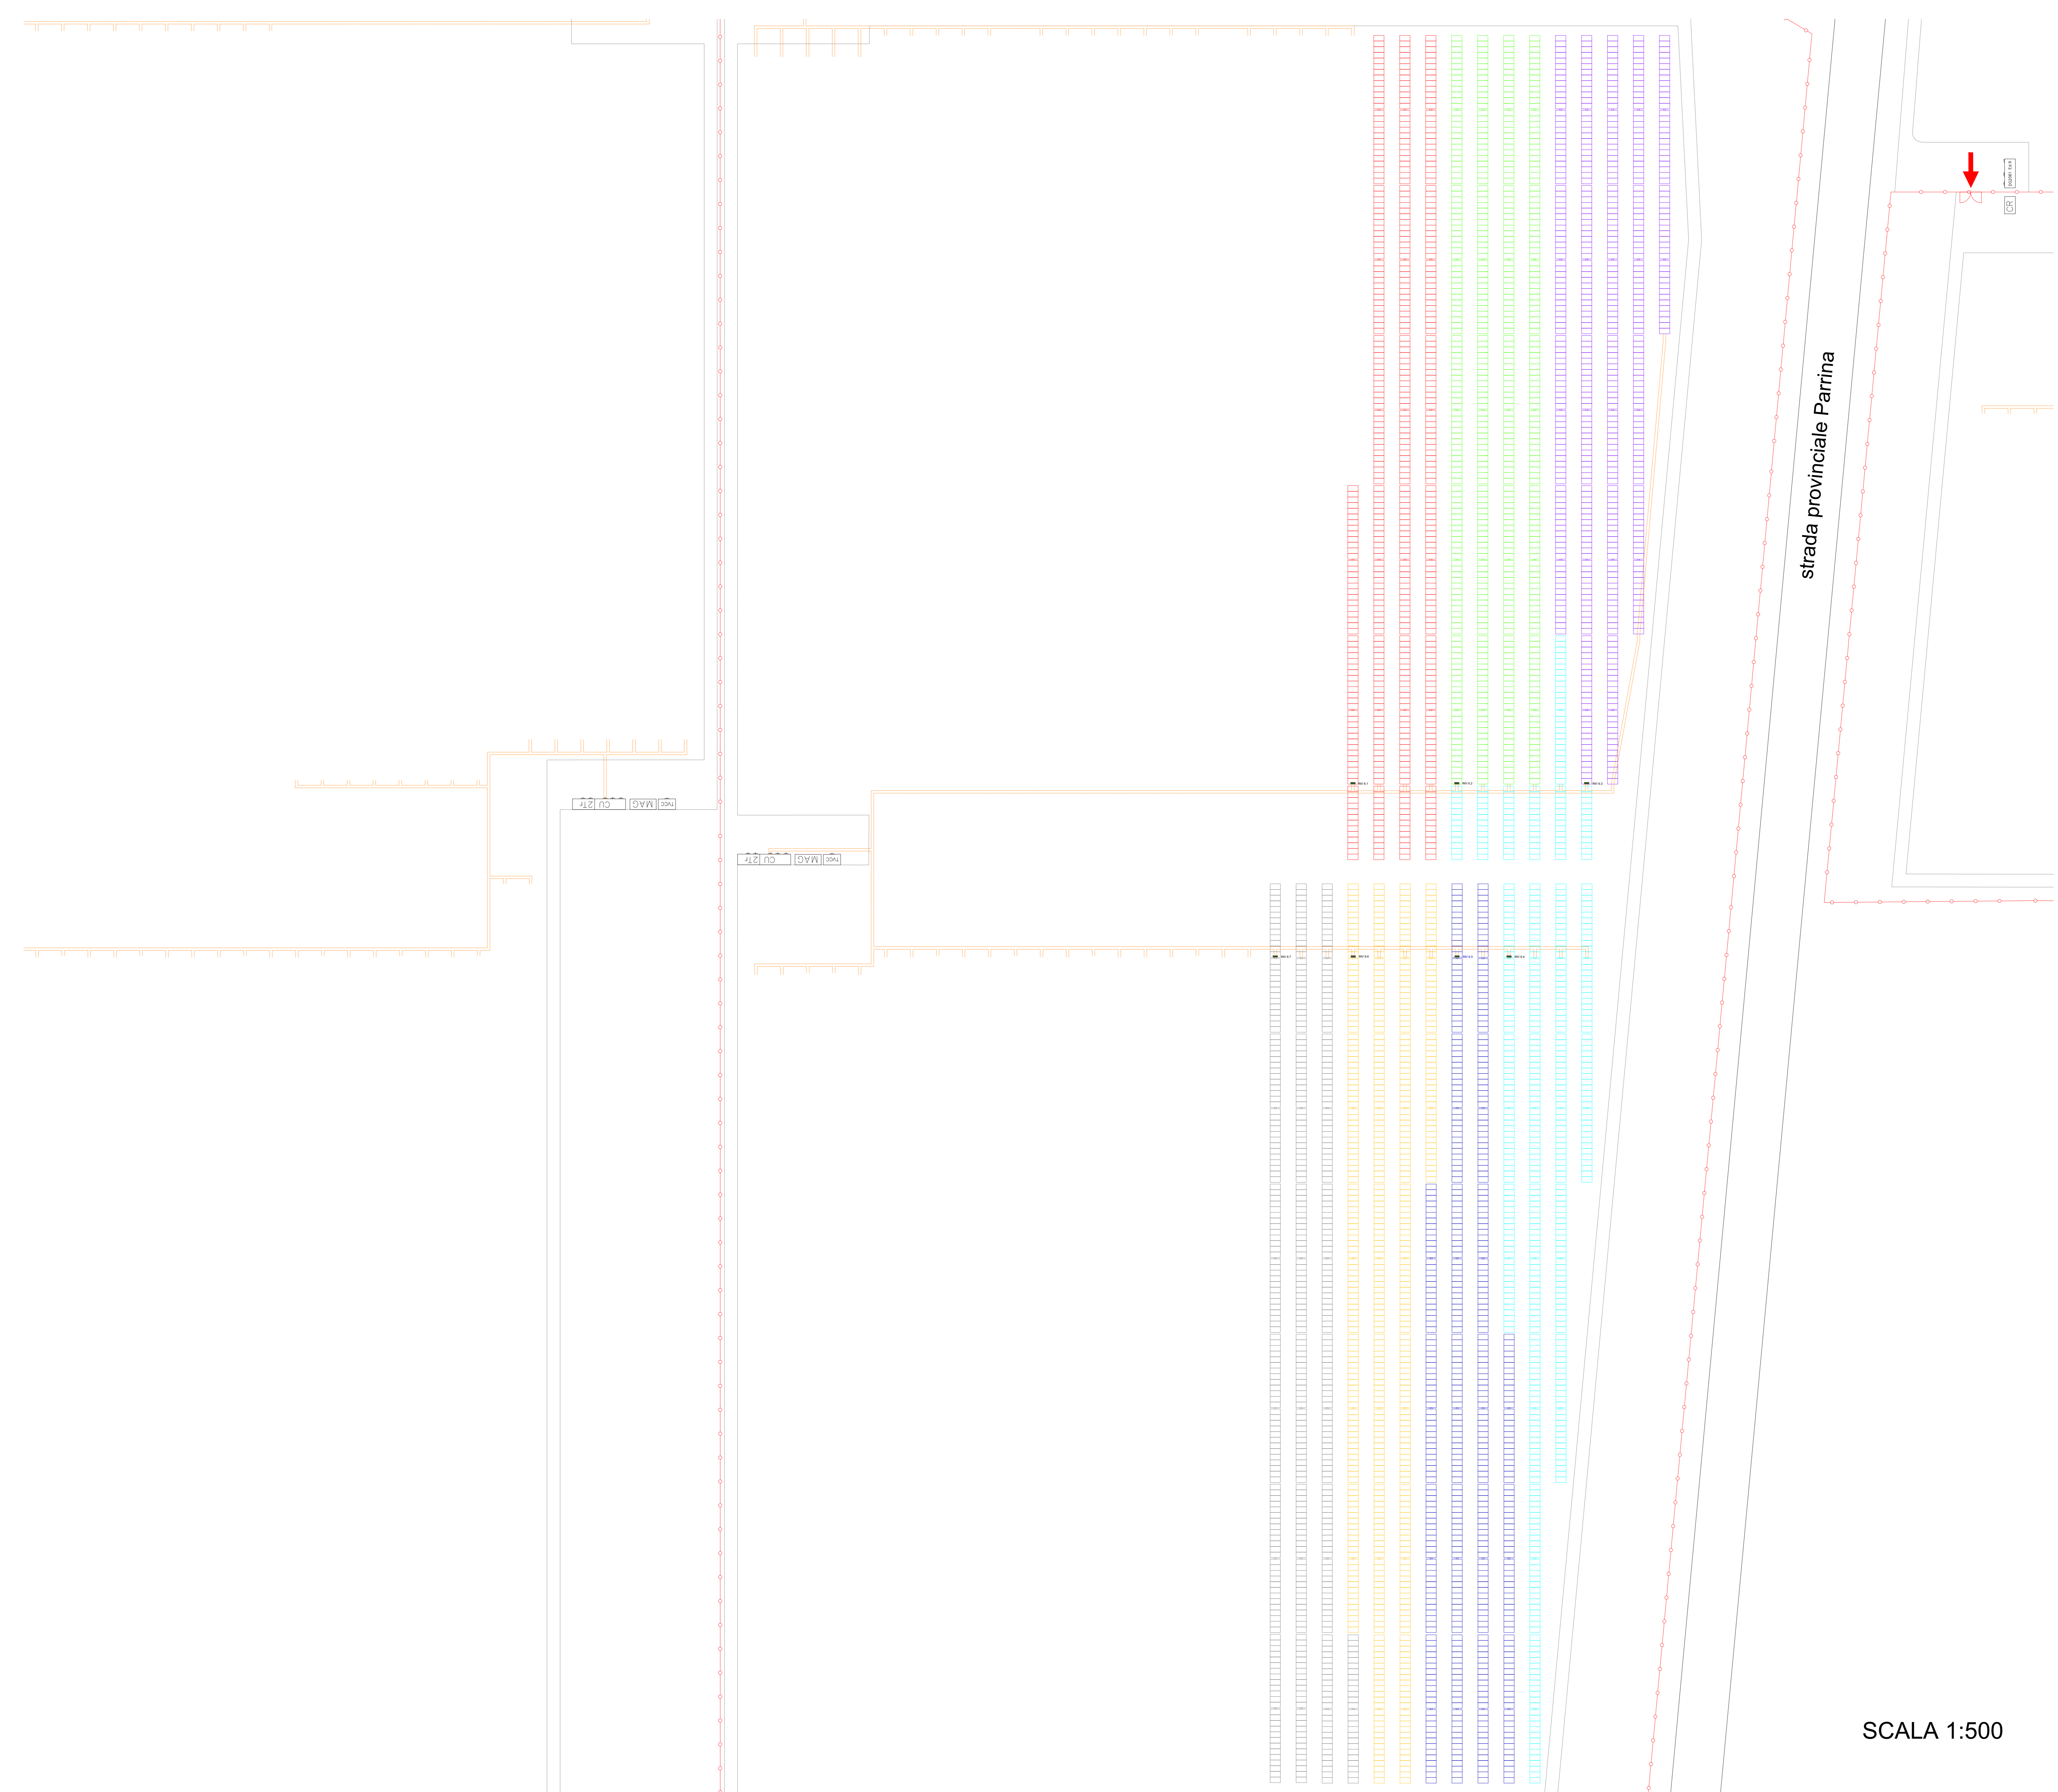
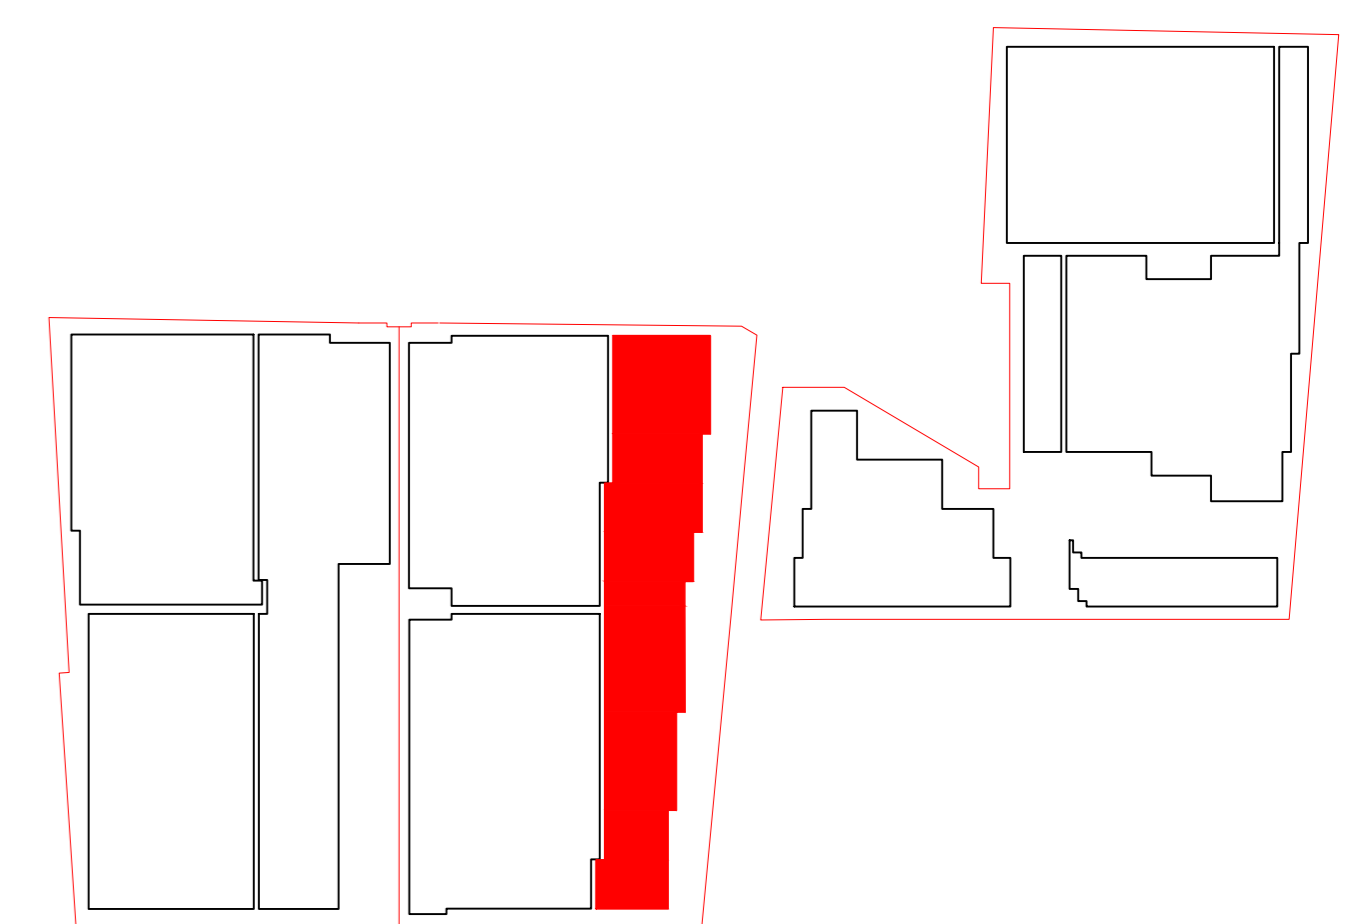
FV02_ORBETELLO
PROGETTO DI UN IMPIANTO AGRIVOLTAICO AVANZATO
PN_{DC} 19,75 MW

UBICAZIONE IMPIANTO: Comune: Strada vicinale del Guinzone, snc 58015 Orbetello, Grosseto Foglio: 2122 Particelle: 205, 206, 428-139, 148, 149, 150, 340, 341, 358		ITER AUTORIZZATIVO: Autorizzazione progetto: VIA - Valutazione di Impatto Ambientale ai sensi del D.Lgs. n.152/2006 art. 23 P.A.S. - Procedura Abilitativa Semplificata ai sensi dell'art. 6 comm. 9bis - D.Lgs. n.28 del 03-02-2011					
CODICE IDENTIFICATIVO ELABORATO (see ID)	CODICE COMMESSA (see CODE)	TIPO PROG. PD	TIPO ELAB. EG	ID ELAB. 22.5	CATEGORIA EL	LINGUA IT	REV. 01
CERTIFICAZIONI AZIENDALI Certificazione: <input type="checkbox"/> ISO 9001 <input type="checkbox"/> ISO 14001 <input type="checkbox"/> ISO 45001 Organizzazione con sistema di gestione certificato da un'Autorità Certificatrice Italiana in conformità alla norma ISO 9001		PROGETTAZIONE: Design: <input checked="" type="checkbox"/> DEFINITIVA <input type="checkbox"/> ESECUTIVA <input type="checkbox"/> AS - BUILD <input type="checkbox"/> STUDIO DI FATTIBILITA' <input type="checkbox"/> EDILE <input type="checkbox"/> ELETTRICA <input type="checkbox"/> MECCANICA <input type="checkbox"/> ARCHITETTONICA					
Cert. N. SC 20-4612 		Titolo Elaborato: LAYOUT SOTTOCAMPI					
COMMITTENTE: Customer: ERMES S.p.A. Piazza Albana 10, 05103 Roma, Italia Tel. 06 46362841 www.ermesgroup.it info@ermesgroup.it ermes@ermesgroup.it P. IVA: 02739810002 P. IVA: 02739810002		PROGETTISTA: Designer:  ERMES SOLAR SYSTEMS Piazza Albana 10, 05103, Roma, Italia Tel. 06 46362841 www.ermesgroup.it info@ermesgroup.it ermes@ermesgroup.it P. IVA: 02739810002					

SCALA 1:300

LEGENDA

-  INVERTER Huawei Sun2000 330-KTL
-  TRACKER
-  VIABILITA'
-  CABINA UTENTE 7,85x2,5 mt
-  CABINA DI CONSEGNA 6,7x2,5 mt
-  CABINA DI RICEZIONE 4,0x2,5 mt
-  RECINZIONE
-  ACCESSO CARRABILE
-  SCAVO 60 cm
-  SOTTOCAMPO 6.1
-  SOTTOCAMPO 6.2
-  SOTTOCAMPO 6.3
-  SOTTOCAMPO 6.4
-  SOTTOCAMPO 6.5
-  SOTTOCAMPO 6.6
-  SOTTOCAMPO 6.7



SCALA 1:500



REGIONE TOSCANA
PROVINCIA DI GROSSETO
COMUNE DI ORBETELLO






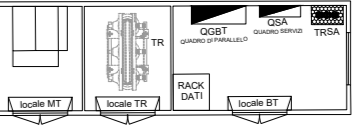
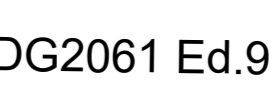












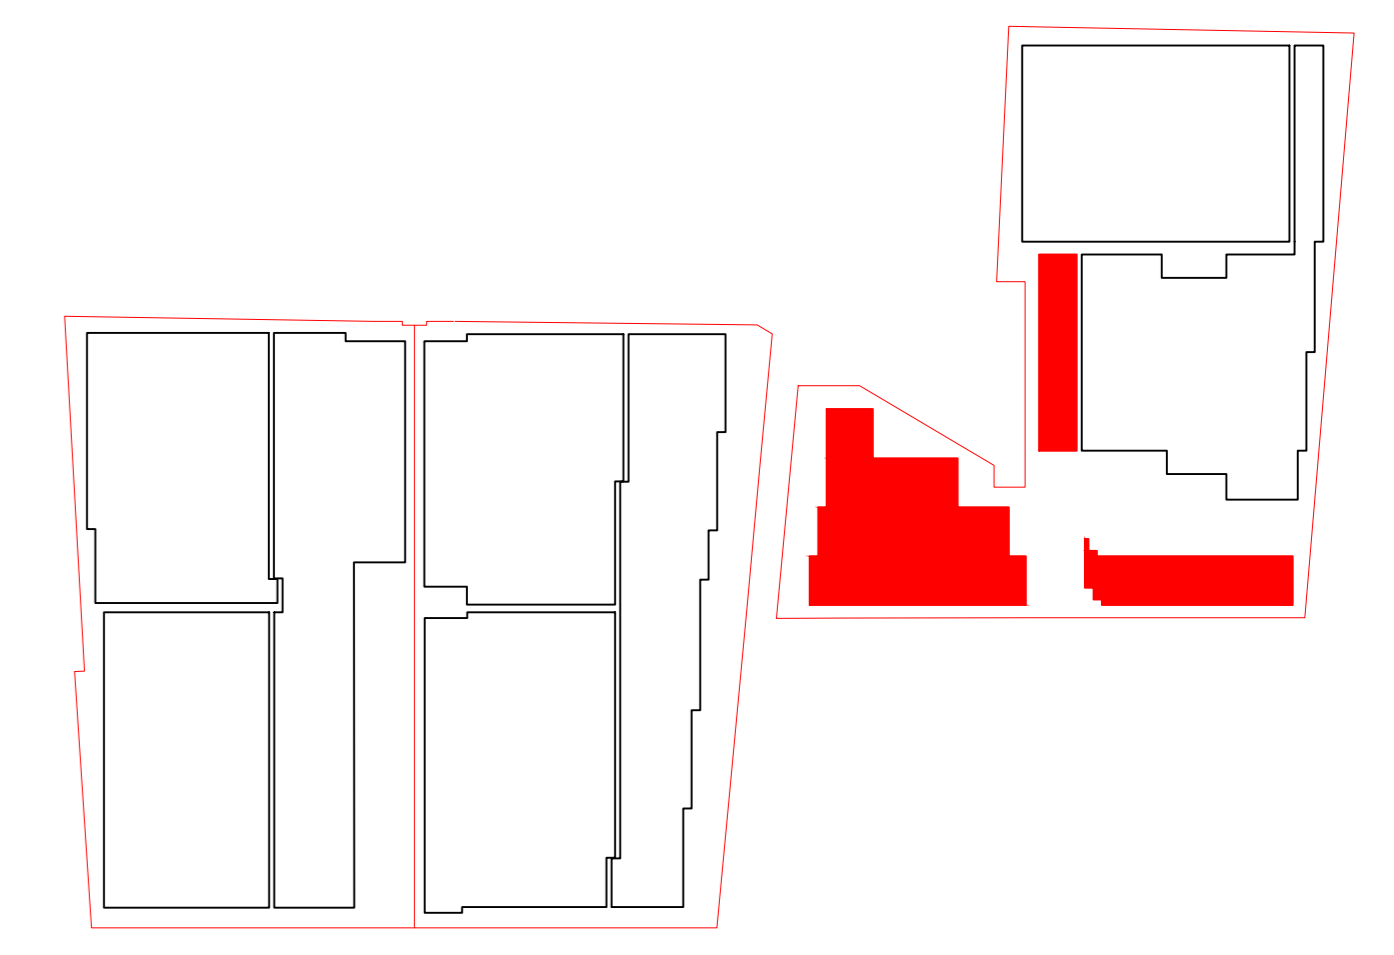
FV02_ORBETELLO
PROGETTO DI UN IMPIANTO AGRIVOLTAICO AVANZATO
PN_{DC} 19,75 MW

UBICAZIONE IMPIANTO: Comune: Strada vicinale del Guinzone, snc 08015 Orbetello, Grosseto Foglio: 21/2 Particelle: 205, 206, 428-139, 148, 149, 150, 340, 341, 358		ITER AUTORIZZATIVO: Autorizzazioe proforma P.A.S. - Procedura Abilitativa Semplificata ai sensi dell'art. 6 comm. 9bis - D.Lgs. n.28 del 03-02-2011					
CODICE IDENTIFICATIVO ELABORATO (da inviare Client)	CODICE COMMESSA (da inviare Client)	TIPO PROG. PD	TIPO ELAB. EG	ID ELAB. 22.6	CATEGORIA EL	LINGUA IT	REV. 01
CERTIFICAZIONI AZIENDALI Certificazione Organizzazione con sistema di gestione certificato da un'Autorità Certificatrice Italiana in conformità alla norma ISO 9001		PROGETTAZIONE: Design: <input checked="" type="checkbox"/> STUDIO DI FATTIBILITA' <input type="checkbox"/> DEFINITIVA <input type="checkbox"/> AS-BUILT <input type="checkbox"/> ARCHITETTONICA <input type="checkbox"/> EDILE <input type="checkbox"/> ELETTRICA <input type="checkbox"/> MECCANICA					
Cert. N. SC 20-4612 		Titolo Elaborato: LAYOUT SOTTOCAMPI					
REV. 2 26/09/2023	REV. 1 14/07/2023	REV. 0 DATA DESCRIZIONE	V. LA SCHIAZZA E. TRUOCCHIO A. COSTANTINI	V. LA SCHIAZZA E. TRUOCCHIO A. COSTANTINI	V. LA SCHIAZZA E. TRUOCCHIO A. COSTANTINI	V. LA SCHIAZZA E. TRUOCCHIO A. COSTANTINI	V. LA SCHIAZZA E. TRUOCCHIO A. COSTANTINI
COMMITTENTE: Customer: ERMES S.p.A. Piazza Albano 10, 00193 Roma, Italia Tel. +39 06 9628841 www.ermesgroup.it info@ermesgroup.it ermes@ermesgroup.it P. IVA: 02739810002		PROGETTISTA: Designer:  Piazza Albano 10, 00193 Roma, Italia Tel. +39 06 9628841 www.ermesgroup.it info@ermesgroup.it ermes@ermesgroup.it P. IVA: 02739810002					


A TUTTA VISTA DI LEGGE E' RIGOROSAMENTE VIETATO RIPRODURRE O COMUNICARE A TERZI IL CONTENUTO DEL PRESENTE DISEGNO. TO THE TENDR OF ANY PRODUCE. PROHIBITED TO REPRODUCE AND/OR COMMUNICATE TO THIRD PARTY THE CONTENT OF THE PRESENT DESIGN.

LEGENDA


-  INVERTER Huawei Sun2000 330-KTL
-  TRACKER
-  VIABILITA'
-  CABINA UTENTE 7,85x2,5 mt
-  CABINA DI CONSEGNA 6,7x2,5 mt
-  CABINA DI RICEZIONE 4,0x2,5 mt
-  RECINZIONE
-  ACCESSO CARRABILE
-  SCAVO 60 cm
-  SOTTOCAMPO 7.1
-  SOTTOCAMPO 7.2
-  SOTTOCAMPO 7.3
-  SOTTOCAMPO 7.4
-  SOTTOCAMPO 7.5
-  SOTTOCAMPO 7.6




SCALA 1:500




REGIONE TOSCANA
PROVINCIA DI GROSSETO
COMUNE DI ORBETELLO






FV02_ORBETELLO
PROGETTO DI UN IMPIANTO AGRIVOLTAICO AVANZATO
PN_{DC} 19,75 MW




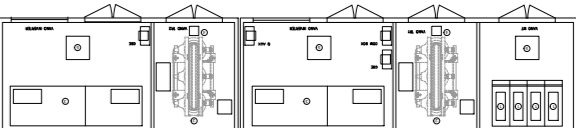












UBICAZIONE IMPIANTO: Comune: Strada vicinale del Guinzone, snc 08015 Orbetello, Grosseto Foglio: 2122 Particelle: 205, 200, 628-139, 148, 149, 150, 340, 341, 358		ITER AUTORIZZATIVO: Autorizzazione prore: VIA - Valutazione di Impatto Ambientale ai sensi del D.Lgs. n.152/2006 art. 23 P.A.S. - Procedura Abilitativa Semplificata ai sensi dell'art. 6 comm. 9bis - D.Lgs. n.28 del 03-03-2011						
CODICE IDENTIFICATIVO ELABORATO (da inviare Code)	CODICE COMMESSA (da inviare Code)	TIPO PROG. PD	TIPO ELAB. EG	ID ELAB. 22.7	CATEGORIA EL	LINGUA IT	REV. 01	
CERTIFICAZIONI AZIENDALI Certificazione: <input type="checkbox"/> Organizzazione con sistema di gestione certificato in base alla norma ISO 9001		PROGETTAZIONE: Design: <input checked="" type="checkbox"/> STUDIO DI FATTIBILITA' <input type="checkbox"/> DEFINITIVA <input type="checkbox"/> AS-BUILT <input type="checkbox"/> ARCHITETTONICA <input type="checkbox"/> EDILE <input type="checkbox"/> ELETTRICA <input type="checkbox"/> MECCANICA						
Cert. N. SC 30-4612 		Titolo Elaborato: LAYOUT SOTTOCAMPI						
REV. 2 26/09/2023	REV. 1 14/07/2023	REV. 0	REV.	DATA	DESCRIZIONE	DESIGNATO	CONTROLLATO	APPROVATO
V. LA SCHIAZZA E. TRUOCCHIO A. COSTANTINI	

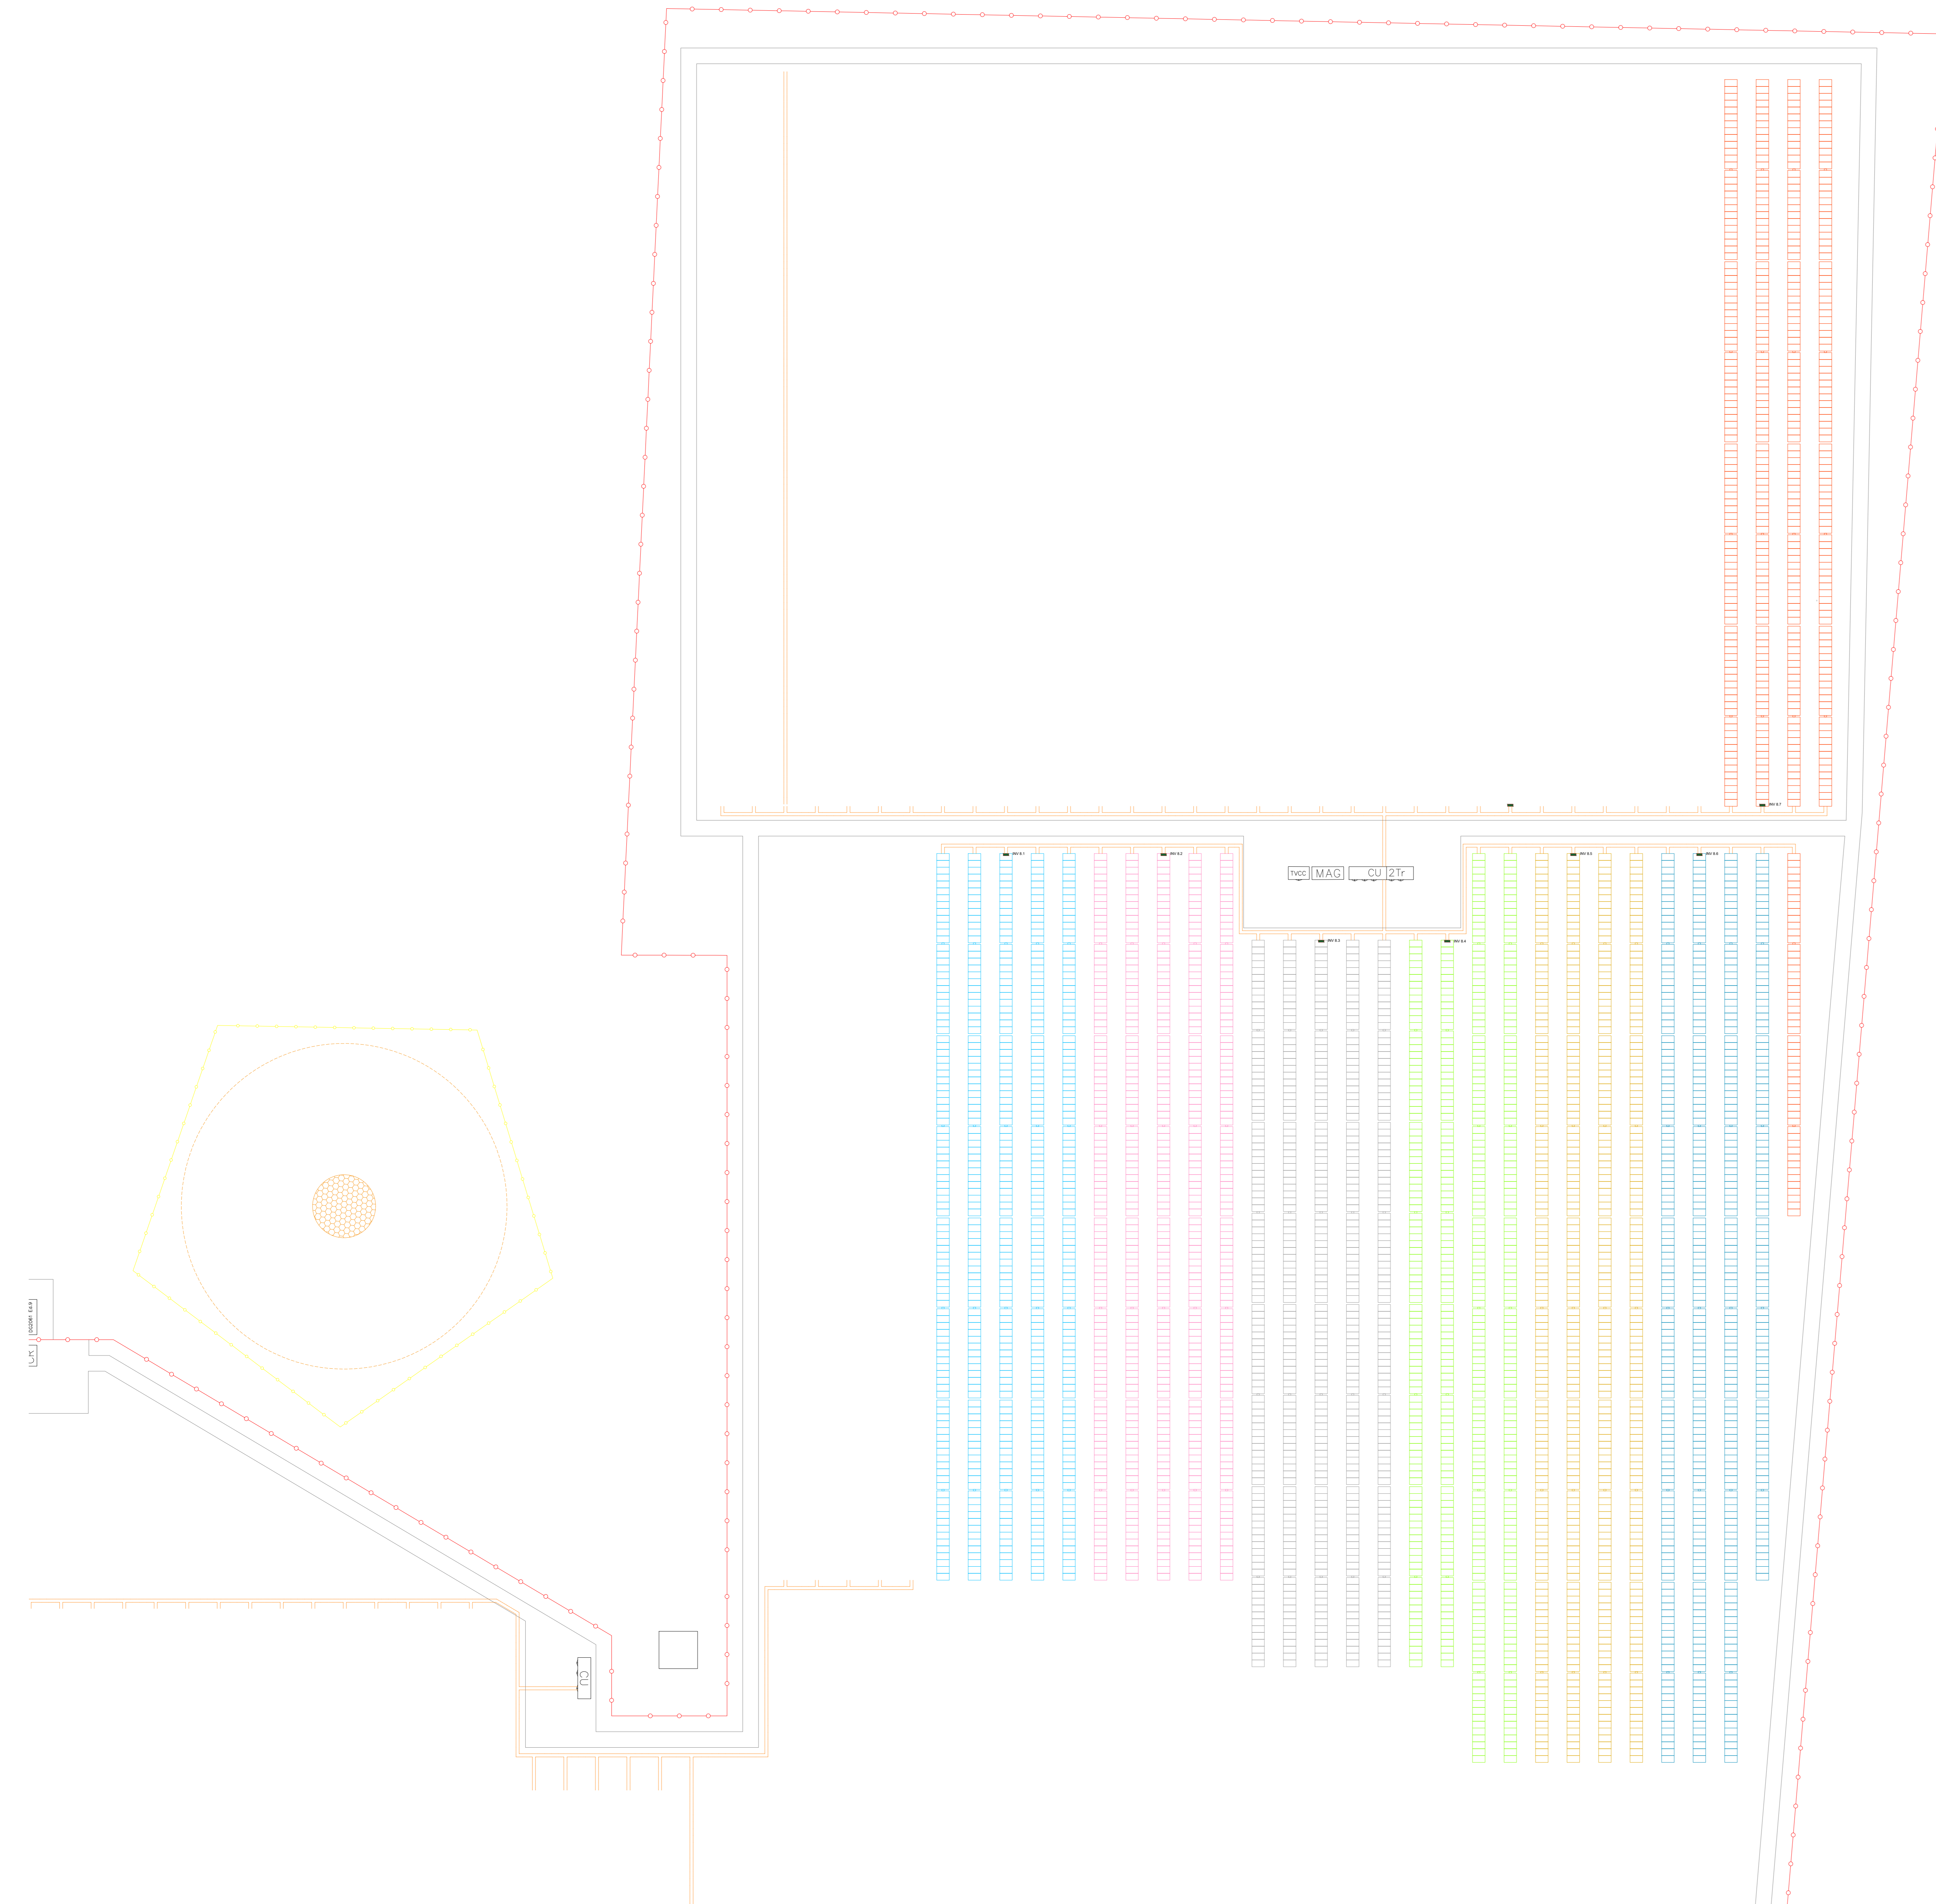
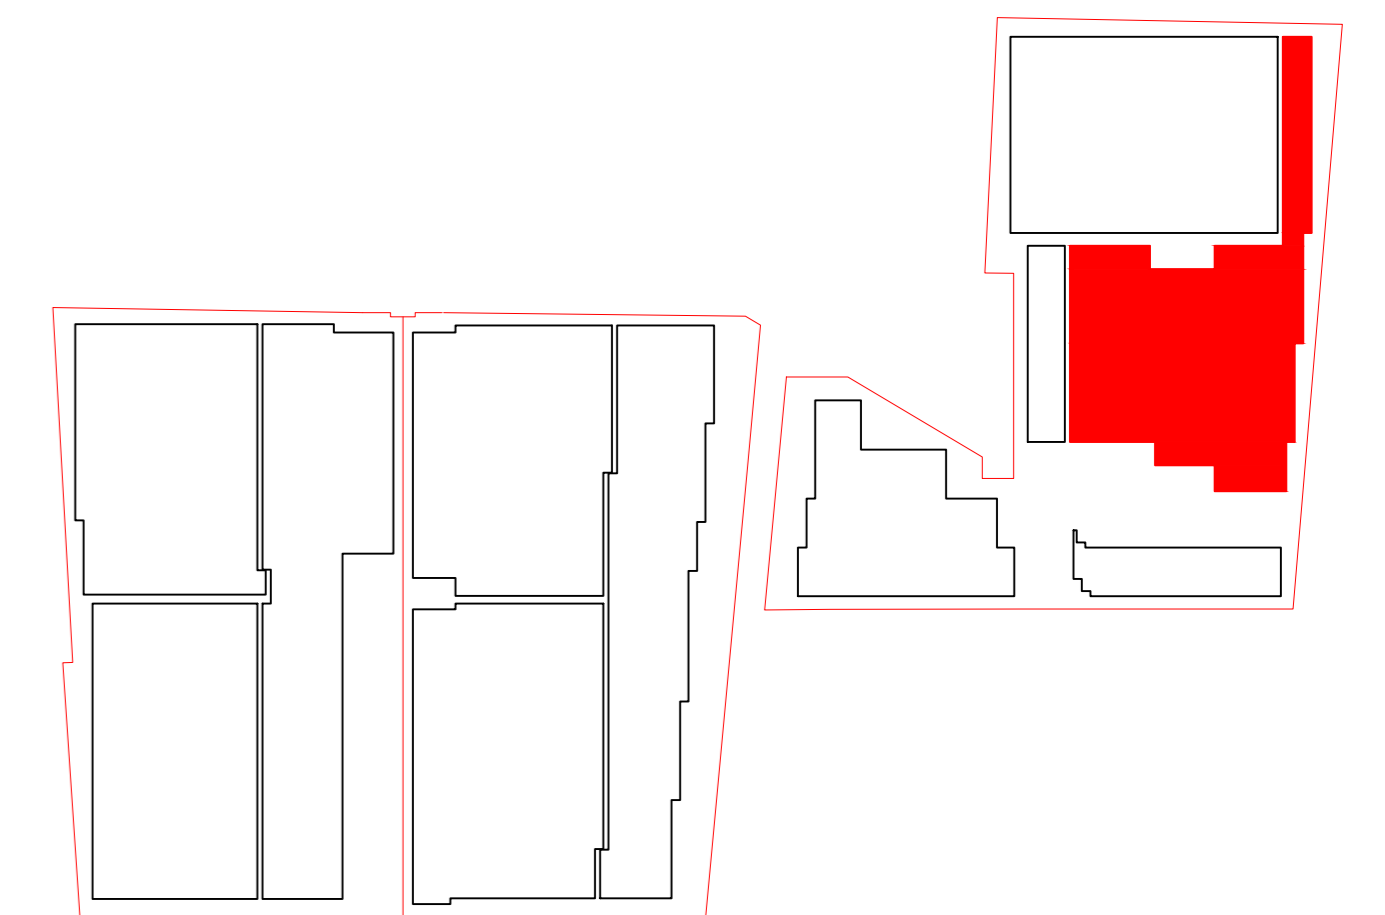
COMMITTENTE:
 Customer:
ERMES S.p.A.
 Piazza Albana 10, 00103 Roma, Italia
 Tel. +39 06 4628841
 www.ermespa.it
 info@ermespa.it
 ermes@ermespa.it
 e.f. 1273981002
 P. IVA 1273981002

PROGETTISTA:
 Designer:
 **ERMES**
 Piazza Albana 10, 00103, Roma, Italia
 Tel. +39 06 4628841
 www.ermespa.it
 info@ermespa.it
 ermes@ermespa.it
 e.f. 1273981002
 P. IVA 1273981002

A TITOLO DI LEGGE E' RIGOROSAMENTE VIETATO RIPRODURRE O COMUNICARE A TERZI IL CONTENUTO DEL PRESENTE DISEGNO
 TO THE TITLES OF LAW IS PROHIBITED TO REPRODUCE AND/OR TO COMMUNICATE TO THIRD PARTIES THE CONTENT OF THE PRESENT DESIGN

LEGENDA

-  INVERTER Huawei Sun2000 330-KTL
-  TRACKER
-  VIABILITA'
-  CABINA UTENTE 7,85x2,5 mt
-  CABINA DI CONSEGNA 6,7x2,5 mt
-  CABINA DI RICEZIONE 4,0x2,5 mt
-  RECINZIONE
-  ACCESSO CARRABILE
-  SCAVO 60 cm
-  SOTTOCAMPO 8.1
-  SOTTOCAMPO 8.2
-  SOTTOCAMPO 8.3
-  SOTTOCAMPO 8.4
-  SOTTOCAMPO 8.5
-  SOTTOCAMPO 8.6
-  SOTTOCAMPO 8.7



SCALA 1:500




REGIONE TOSCANA
PROVINCIA DI GROSSETO
COMUNE DI ORBETELLO



 
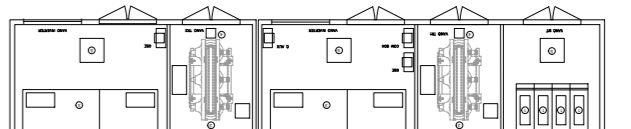


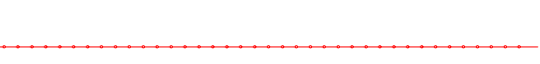
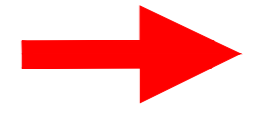



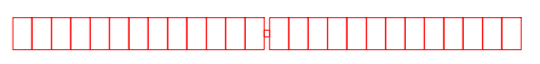
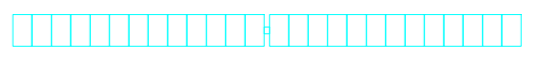
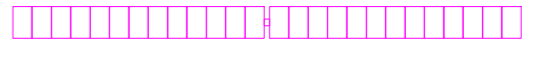
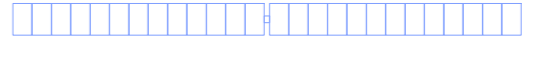



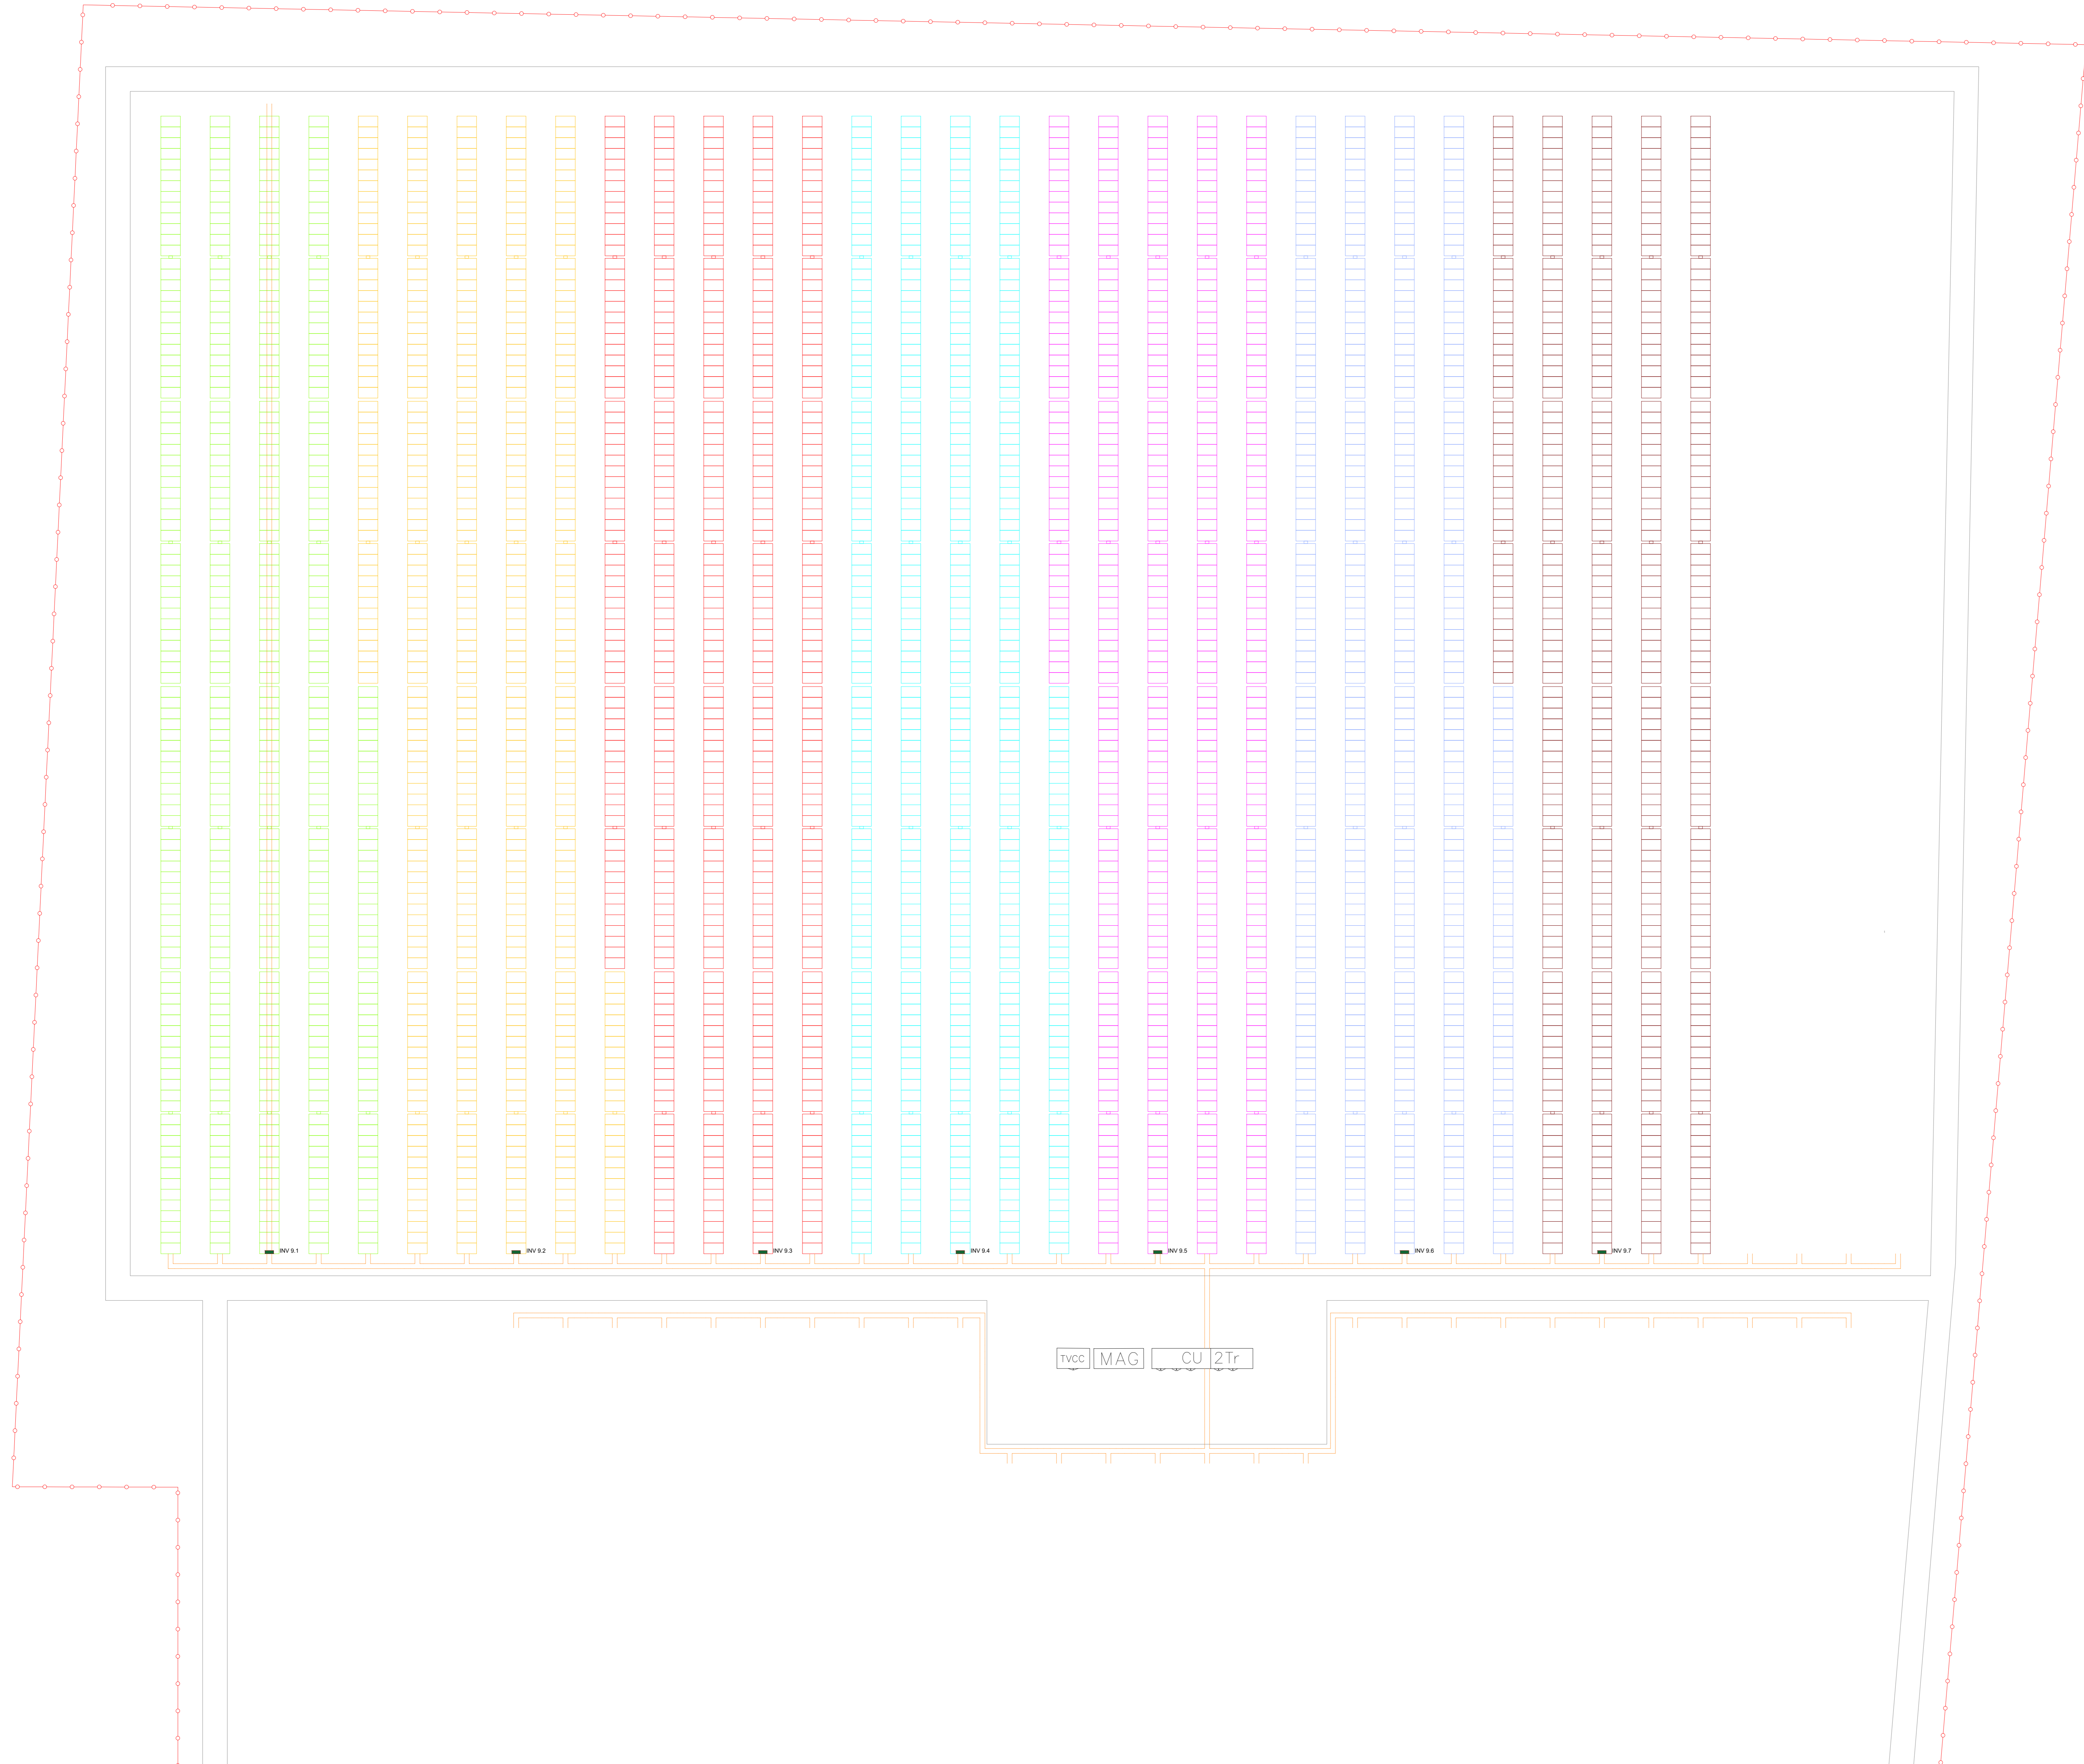
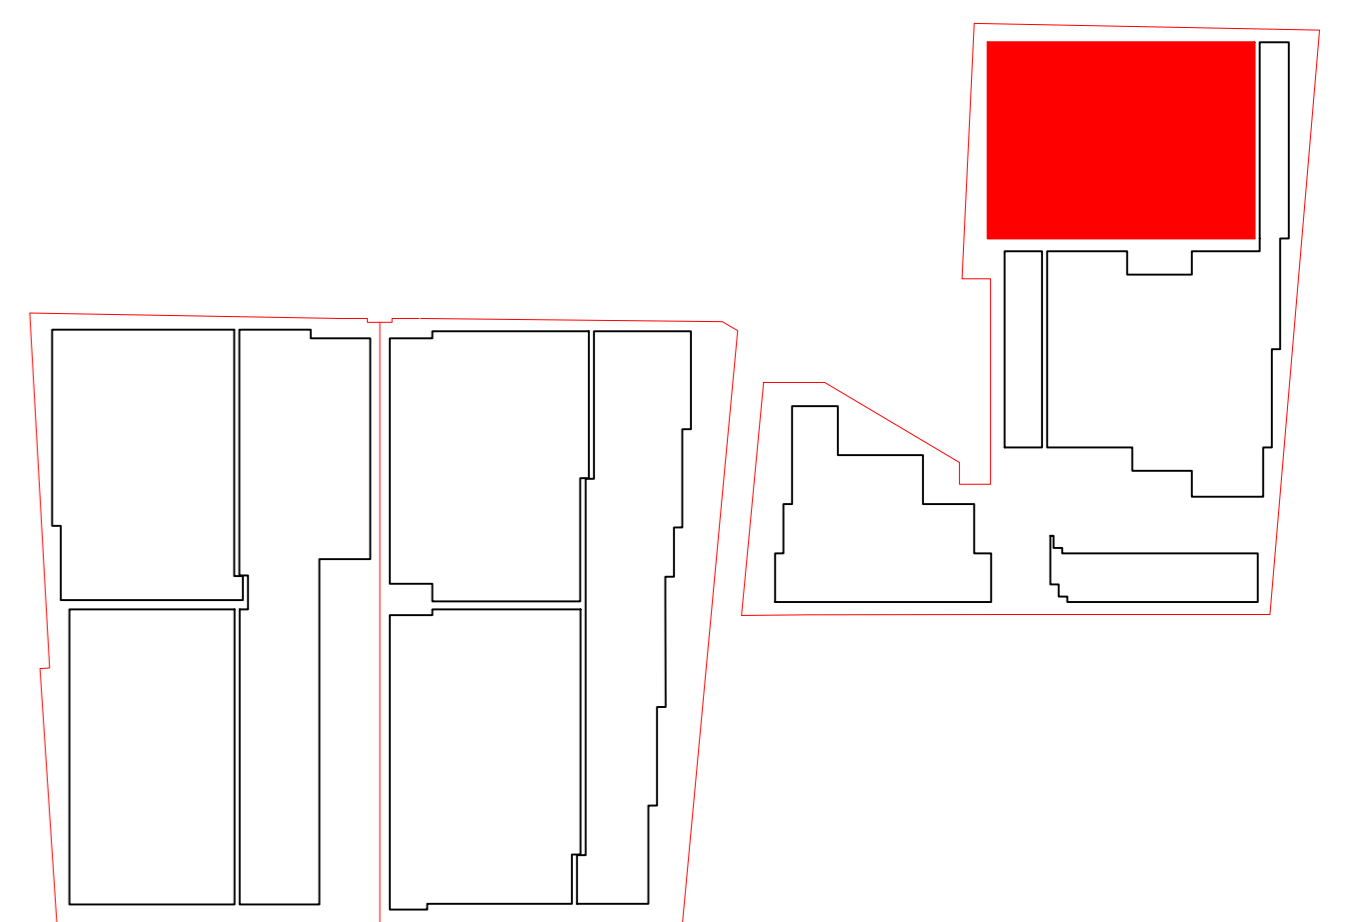


FV02_ORBETELLO
PROGETTO DI UN IMPIANTO AGRIVOLTAICO AVANZATO
PN_{DC} 19,75 MW

UBICAZIONE IMPIANTO: Comune: Strada vicinale del Guinzone, snc 08015 Orbetello, Grosseto Foglio: 2122 Particelle: 205, 206, 208, 209, 148, 149, 150, 340, 341, 358		ITER AUTORIZZATIVO: Autorizzazione provinciale VIA - Valutazione di Impatto Ambientale ai sensi del D.Lgs. n.152/2006 art. 23 P.A.S. - Procedura Abilitativa Semplificata ai sensi dell'art. 6 comm. 9bis - D.Lgs. n.28 del 03-03-2011					
CODICE IDENTIFICATIVO ELABORATO (da inviare al cliente)	CODICE COMMESSA (da inviare al cliente)	TIPO PROG. PD	TIPO ELAB. EG	ID ELAB. 22.8	CATEGORIA EL	LINGUA IT	REV. 01
CERTIFICAZIONI AZIENDALI Certificazione: <input type="checkbox"/> ISO 9001 <input type="checkbox"/> ISO 14001 <input type="checkbox"/> ISO 45001 Organizzazione con sistema di gestione certificato da un'Ente Certificatore Italiano in conformità alla norma ISO 9001		PROGETTAZIONE: Design: <input type="checkbox"/> STUDIO DI FATTIBILITA' <input type="checkbox"/> DEFINITIVA <input type="checkbox"/> ESECUTIVA <input type="checkbox"/> AS - BUILT <input type="checkbox"/> ARCHITETTONICA <input type="checkbox"/> EDILE <input type="checkbox"/> ELETTRICA <input type="checkbox"/> MECCANICA					
Cert. N. SC 20-4612 ISO 14001 / 2015 Cert. N. 711294		Titolo Elaborato: LAYOUT SOTTOCAMPI					
REV. 2 26/09/2023	REV. 1 14/07/2023	REV. 0 EMISSIONE	V. LA SCHIAZZA E. TRUOCCHIO A. COSTANTINI	V. LA SCHIAZZA E. TRUOCCHIO A. COSTANTINI	V. LA SCHIAZZA E. TRUOCCHIO A. COSTANTINI	V. LA SCHIAZZA E. TRUOCCHIO A. COSTANTINI	V. LA SCHIAZZA E. TRUOCCHIO A. COSTANTINI
COMMITTENTE: Customer: ERMES S.p.A. Piazza Albana 10, 00103 Roma, Italia Tel. +39 06 4628841 www.ermesgroup.it ermes@ermesgroup.it P. IVA: 02739810002	PROGETTISTA: Designer:  SOAR SOLUTICA Piazza Albana 10, 00103 Roma, Italia Tel. +39 06 4628841 www.ermesgroup.it ermes@ermesgroup.it P. IVA: 02739810002		A TUTTAVIA DI LEGGE E' RIGOROSAMENTE VIETATO RIPRODURRE O COMUNICARE A TERZI IL CONTENUTO DEL PRESENTE DISEGNO TO THE TOWER OF AND PROHIBITED TO REPRODUCE AND/OR TO COMMUNICATE TO THIRD PARTY THE CONTENT OF THE PRESENT DESIGN				

LEGENDA

-  INVERTER Huawei Sun2000 330-KTL
-  TRACKER
-  VIABILITA'
-  CABINA UTENTE 7,85x2,5 mt
-  CABINA DI CONSEGNA 6,7x2,5 mt
-  CABINA DI RICEZIONE 4,0x2,5 mt
-  RECINZIONE
-  ACCESSO CARRABILE
-  SCAVO 60 cm
-  SOTTOCAMPO 9.1
-  SOTTOCAMPO 9.2
-  SOTTOCAMPO 9.3
-  SOTTOCAMPO 9.4
-  SOTTOCAMPO 9.5
-  SOTTOCAMPO 9.6
-  SOTTOCAMPO 9.7





REGIONE TOSCANA
PROVINCIA DI GROSSETO
COMUNE DI ORBETELLO





FV02_ORBETELLO
PROGETTO DI UN IMPIANTO AGRIVOLTAICO AVANZATO
PN_{DC} 19,75 MW

UBICAZIONE IMPIANTO: Comune: Strada vicinale del Guizzo, snc 08015 Orbetello, Grosseto Foglio: 2122 Particelle: 205, 206, 628-139, 148, 149, 150, 340, 341, 358		ITER AUTORIZZATIVO: Autorizzazione progetto: VIA - Valutazione di Impatto Ambientale ai sensi del D.Lgs. n.152/2006 art. 23 P.A.S. - Procedura Abilitativa Semplificata ai sensi dell'art. 6 comm. 9bis - D.Lgs. n.28 del 03-03-2011					
CODICE IDENTIFICATIVO ELABORATO <small>cod. Identif. Elabor.</small>	CODICE COMMESSA <small>cod. Comm.</small>	TIPO PROG. <small>Tipologia</small>	TIPO ELAB. <small>Descr. Tip.</small>	ID ELAB. <small>Identif. Elabor.</small>	CATEGORIA <small>Descr. Cat.</small>	LINGUA <small>Descr. Ling.</small>	REV. <small>Descr. Rev.</small>
	FV02	PD	EG	22.9	EL	IT	01

CERTIFICAZIONI AZIENDALI
Certificazione ISO 9001 / 2015 Cert. N. 711294

PROGETTAZIONE:
 STUDIO DI VIABILITA' DEFINITIVA ESECUTIVA AS - BUILT
 ARCHITETTONICA EDILE ELETTRICA MECCANICA

LAYOUT SOTTOCAMPI

REV. 2	26/09/2023	V. LA SCHIAZZA	E. TRUOCCHIO	A. COSTANTINI
REV. 0	14/07/2023	V. LA SCHIAZZA	E. TRUOCCHIO	A. COSTANTINI
REV. 0	14/07/2023	EMMISSIONE	DESIGNATO	CONTROLLATO
REV. 0	14/07/2023	DESIGNATO	DESIGNATO	CONTROLLATO

COMMITTENTE:
ERMES S.p.A.
Via: 00196 Roma, Italia
 Tel: 06 4600841
 www.ermesgroup.it
 ermes@ermesgroup.it
 P. IVA: 0273981000

PROGETTISTA:




A TUTTA VISTA DI LEGGE E' RIGOROSAMENTE VIETATO RIPRODURRE O COMUNICARE A TERZI IL CONTENUTO DEL PRESENTE DISEGNO
 TO THE FORTH OF ANY PRODUCTIONS, PROHIBITED TO REPRODUCE AND/OR COMMUNICATE TO THIRD PARTY THE CONTENT OF THE PRESENT DESIGN