


LEGENDA

-  TELECAMERA TERMICA
-  TELECAMERA DOME
-  PLINTO PORTAPALO CON RELATIVA NUMERAZIONE
-  VIABILITÀ
-  RECINZIONE
-  SCAVO 40 CM
-  CAVO TVCC
-  CABINA UTENTE
-  CABINA DI CONSEGNA
-  CABINA DI RICEZIONE
-  CABINE TVCC E MAGAZZINO
-  CAMPO VISIVO TVCC

SCALA 1:1000

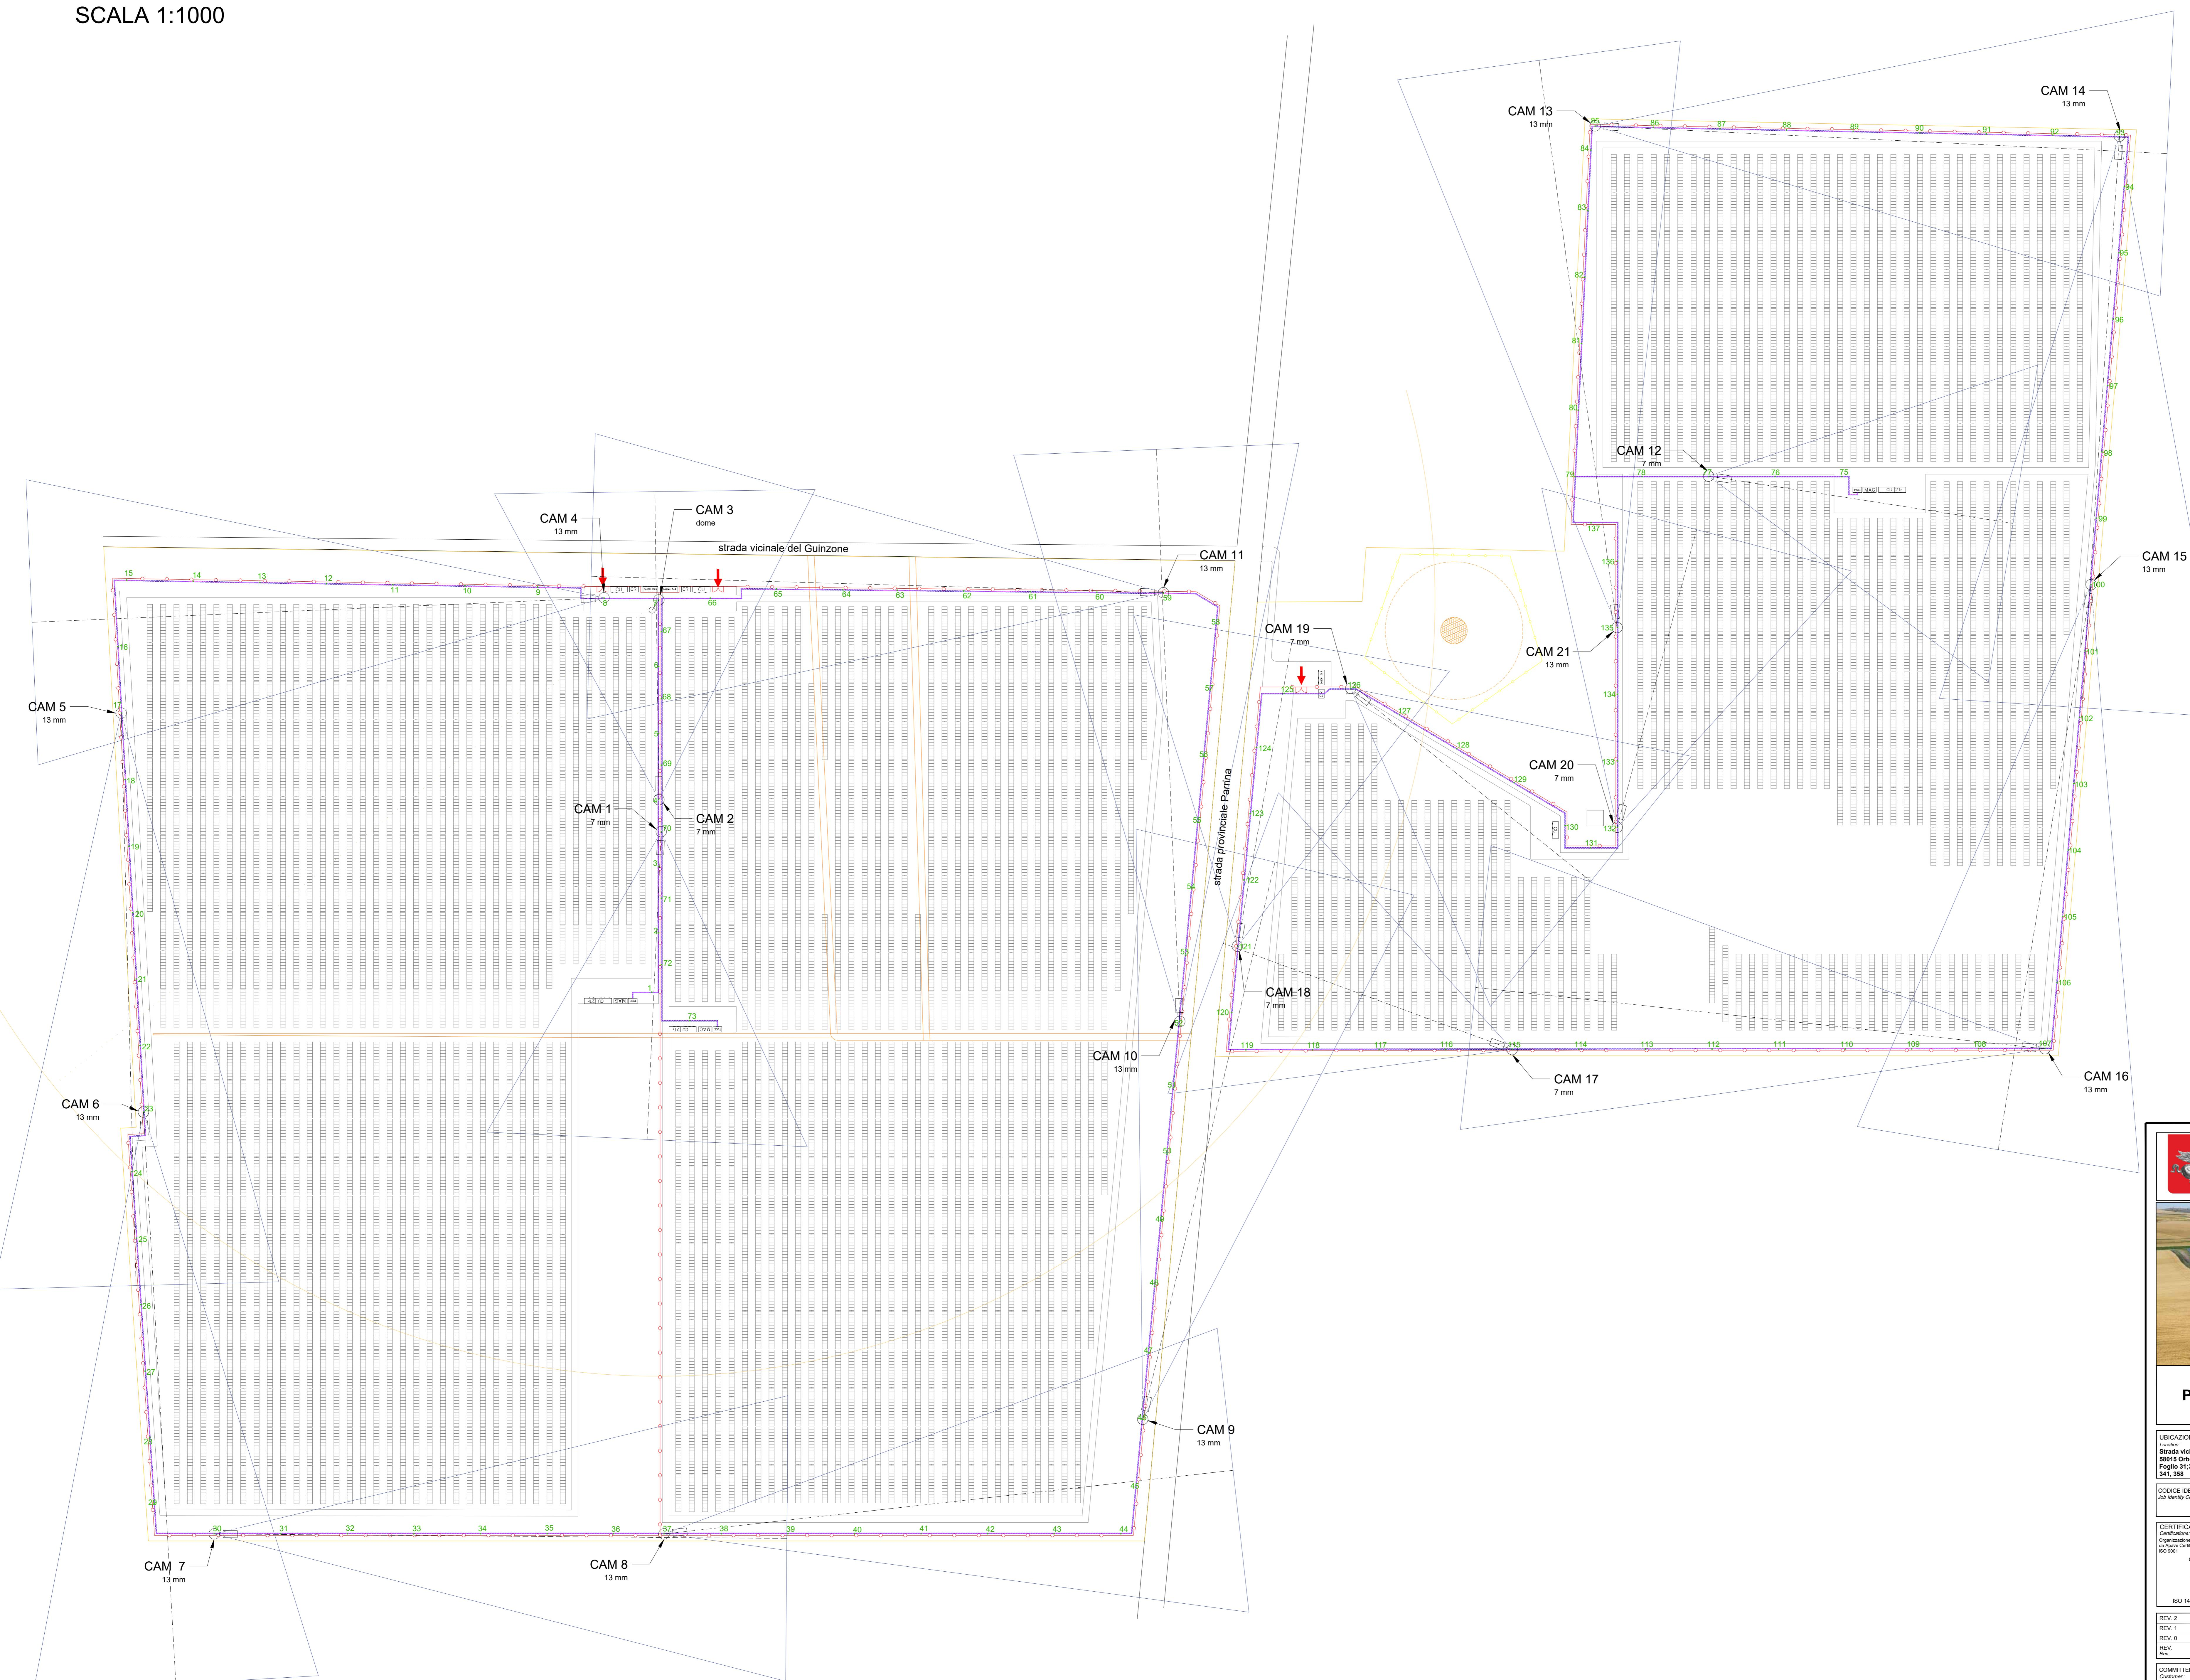

		REGIONE TOSCANA PROVINCIA DI GROSSETO COMUNE DI ORBETELLO			
 <p>FV02_ORBETELLO PROGETTO DI UN IMPIANTO AGRIVOLTAICO AVANZATO PNI_{DC} 19,75 MW</p>					
LOCALIZZAZIONE IMPIANTO: Località: Strada vicinale del Guinzone, snc 58016 Orbetello, Grosseto Foglio 31:32 Particolare 205, 300, 628;139, 148, 149, 150, 340, 341, 358		TER AUTORIZZATO: Autorizzazione process VIA - Valutazione di Impatto Ambientale ai sensi del D.Lgs. n.152/2006 art. 23 P.A.S. - Procedura Semplificata ai sensi dell'art. 6 comm. 9bis - D.lgs. n.29 del 03/03/2011			
CODICE IDENTIFICATIVO ELABORATO: Job Identity Code:		CODICE COMMISSIONA: TIPO PROG. TIPO ELAB. ID ELAB. CATEGORIA LINGUA REV. REVIS.			
FV02		PD EG 29 EL IT 00			
CERTIFICAZIONI AZIENDALI: Certificazione: Organizzazione con sistema di gestione da certificato ISO 9001 Cert. N. SC 20-4612					
PROGETTAZIONE: Design: <input checked="" type="checkbox"/> STUDIO DI ATTIVITÀ / <input type="checkbox"/> DEFINITIVA <input type="checkbox"/> ARCHITETTONICA / <input type="checkbox"/> ESECUTIVA Cert. N. SC 20-4612					
TITOLO Elaborato: Design Title: ISO 14001/2015 Cert. N. 711294					
PROGETTO IMPIANTO ANTINTRUSIONE					
REV. 2		V. LA SCHIAZZA	E. TRUCCIO	A. COSTANTINI	
REV. 1	26/09/2023	V. LA SCHIAZZA	E. TRUCCIO	A. COSTANTINI	
REV. 0	14/07/2023	EMISSIONE			
REV. PREV.	DATA Date	DESCRIZIONE Description	DISGNAZIO Drafter	CONTROLLATO Controlled	APPROVATO Approved
COMMITTENTE: Customer: ERMES S.p.A.		PROGETTISTA: Designer: 			
<small>Piazza Alberini 10 - 00133 Roma, Italia Tel +39 06 5438941 Web: www.ermesgroup.it Email: info@ermesgroup.it C.F.: 12739011002 P.IVA: 12739011002</small>					

ALTERNATIVA DI LEGGE E RIGUARDANTE VIETATO RIPRODURRE ED È COMUNICATO TERZO IL CONTENUTO DEL PRESENTE DISegno
TO THE TERMS OF LAW IS RIGOROUSLY PROHIBITED TO REPRODUCE AND/OR TO COMMUNICATE TO THIRD PARTY THE CONTENT OF THE PRESENT DESIGN