


SCALA 1:1000

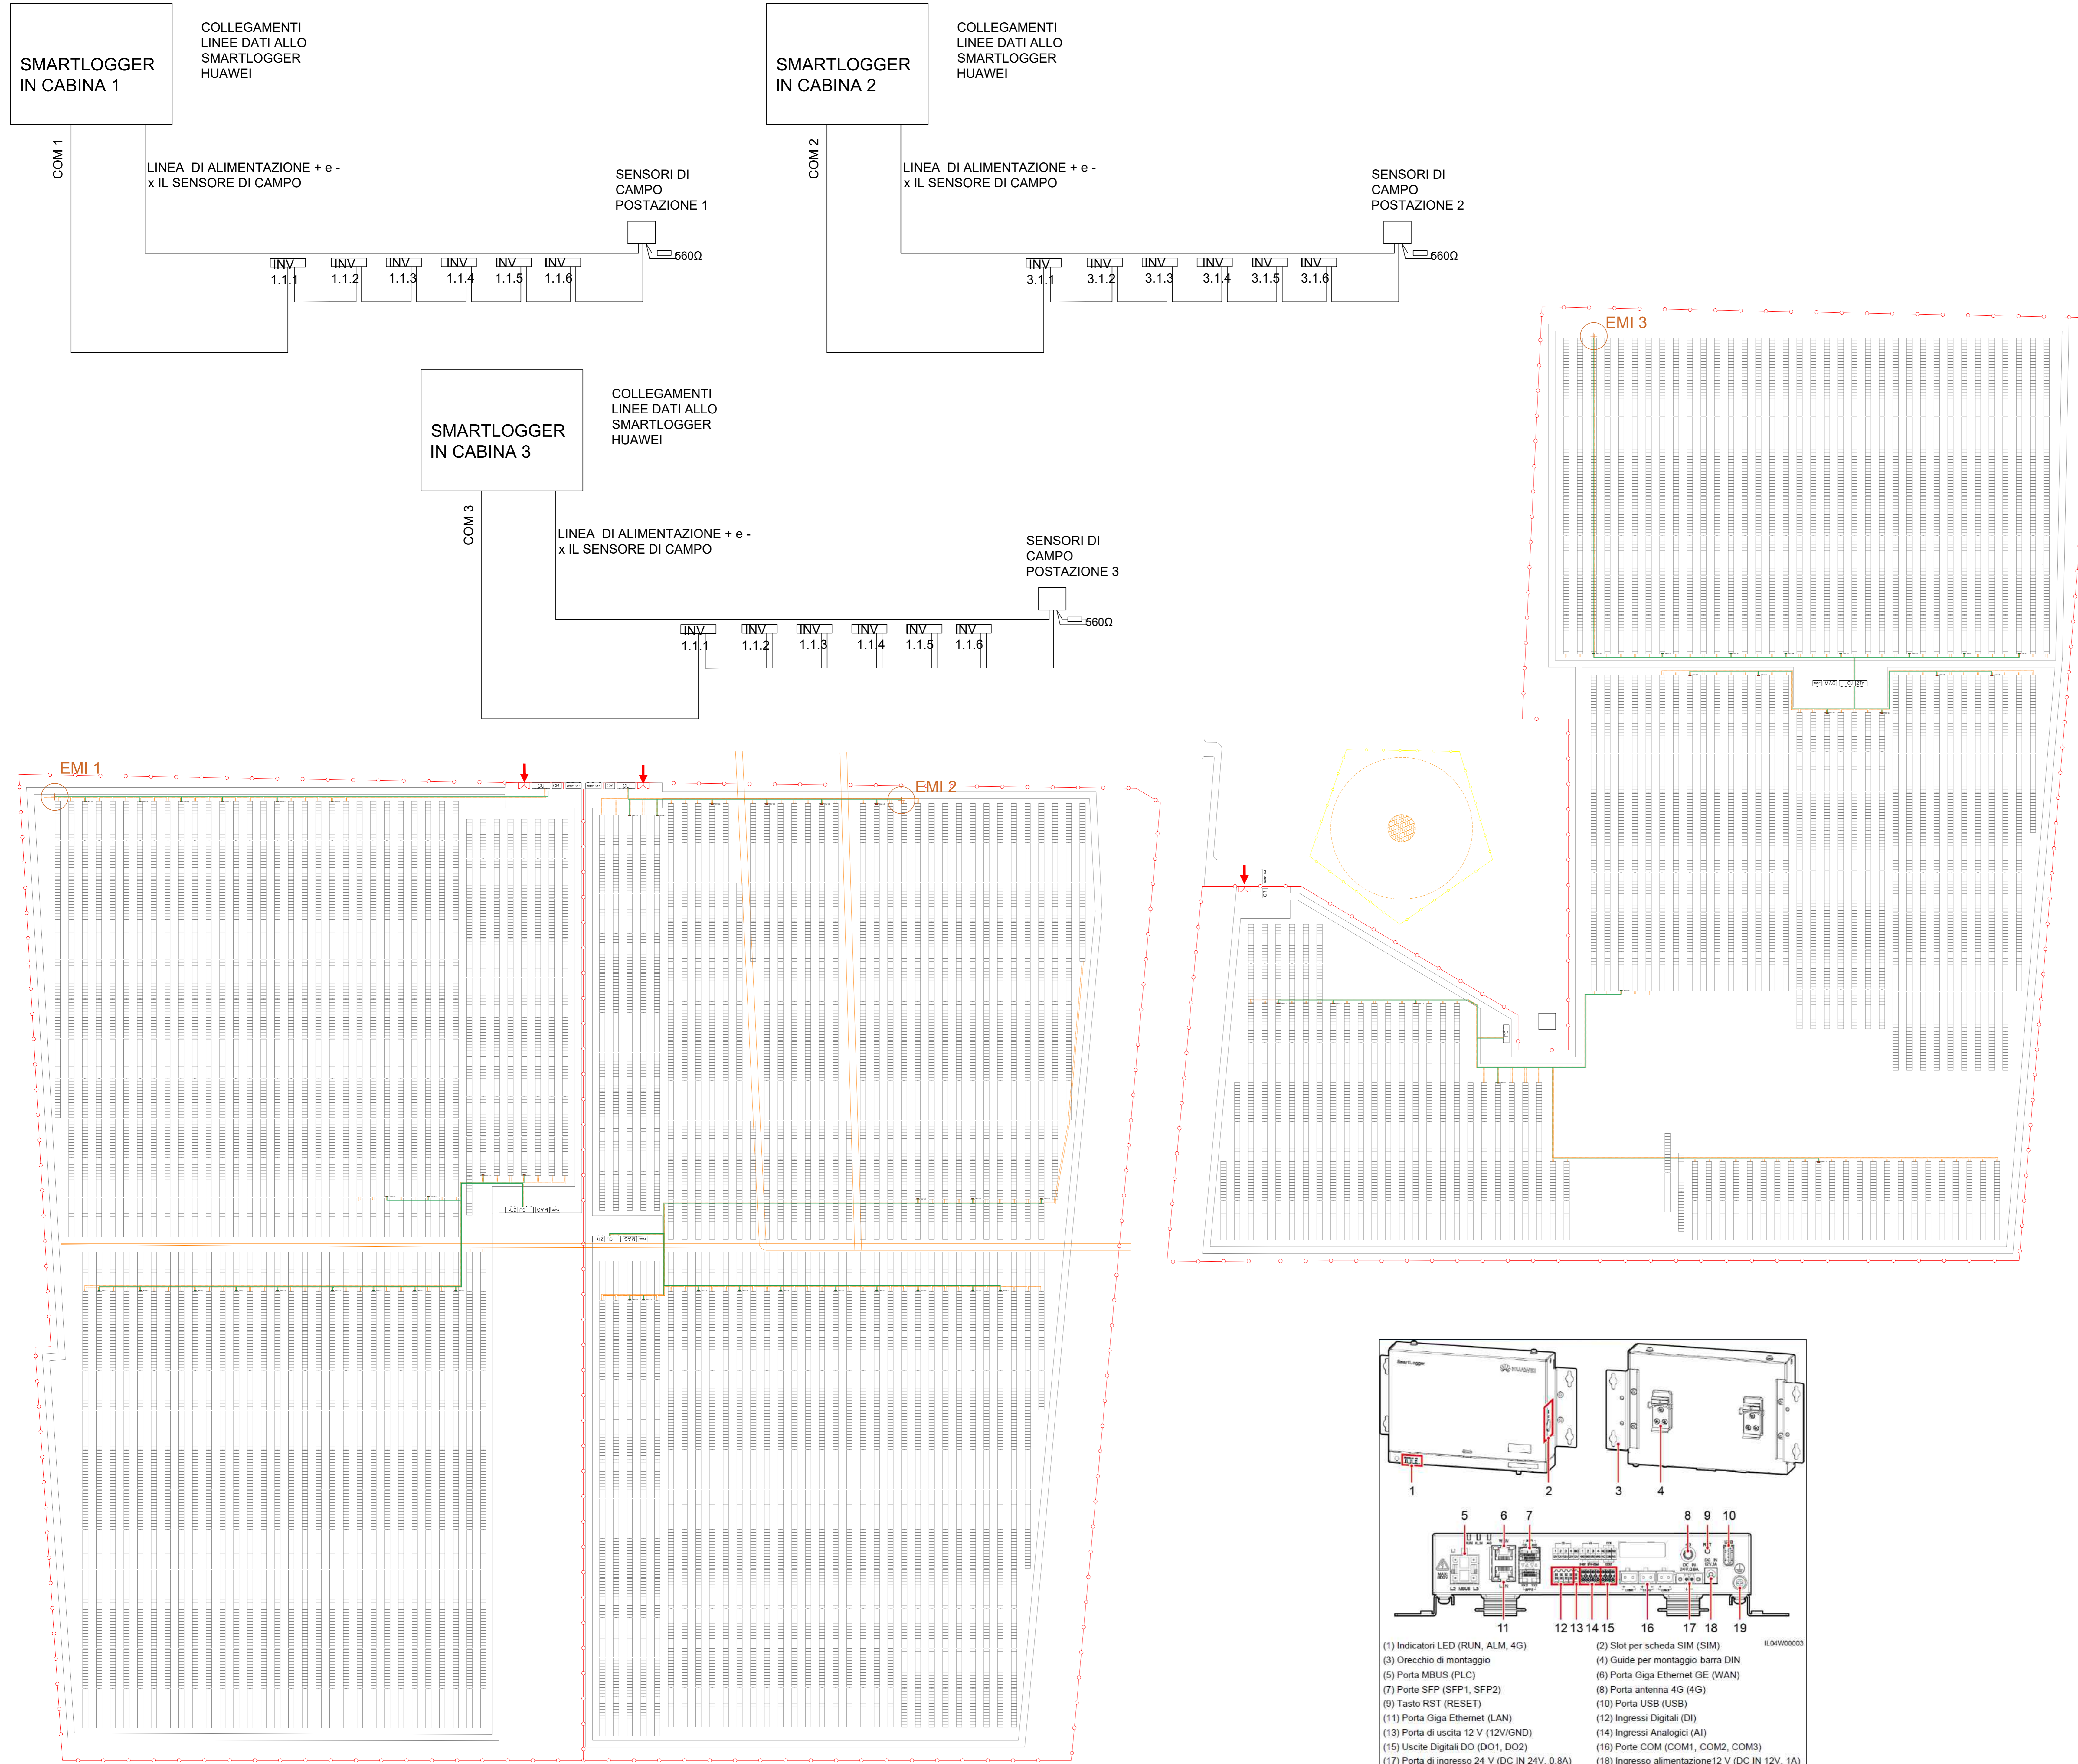

LEGENDA

- EMI - Sensore di Monitoraggio ambientale
- CAVO DATI 1x2x0.8
- INVERTER Huawei SUN2000 330-KTL
- TRACKER
- VIABILITA'
- CABINA UTENTE 7,85x2,5 mt
- CABINA UTENTE 7,85x2,5 mt
- CABINA DI CONSEGNA 6,7x2,5 mt
- CABINA DI RICEZIONE 4,0x2,5 mt
- RECINZIONE
- ACCESSO CARRABILE
- SCAVO 60 cm

REGIONE TOSCANA
PROVINCIA DI GROSSETO
COMUNE DI ORBETELLO

FV02_ORBETELLO
PROGETTO DI UN IMPIANTO AGRIVOLTAICO AVANZATO
PN_{DC} 19,75 MW

UBICAZIONE IMPIANTO: Comune: Strada vicinale del Guinzone, snc 50015 Orbetello, Grosseto Foglio 3132 Particelle 205, 206, 208-139, 148, 149, 150, 340, 341, 358		ITER AUTORIZZATIVO: Autorizzazione: VIA - Valutazione di Impatto Ambientale ai sensi del D.Lgs. n.152/2006 art. 23 P.A.S. - Procedura Abilitativa Semplificata ai sensi dell'art. 6 comm. 9bis - D.Lgs. n.28 del 03-03-2011					
CODICE IDENTIFICATIVO ELABORATO (da inviare Code)	CODICE COMMESSA (da inviare)	TIPO PROG. PD	TIPO ELAB. EG	ID ELAB. 30	CATEGORIA EL	LINGUA IT	REV. 00
CERTIFICAZIONI AZIENDALI Certificazione: ISO 9001 / 2015 Cert. N. 711294 Organizzazione con sistema di gestione certificato da un'Autorità Certificatrice Italiana in conformità alla norma ISO 9001		PROGETTAZIONE: Design: <input checked="" type="checkbox"/> STUDIO DI FATTIBILITA' <input checked="" type="checkbox"/> DEFINITIVA <input type="checkbox"/> ESECUTIVA <input type="checkbox"/> AS - BUILT <input type="checkbox"/> ARCHITETTONICA <input type="checkbox"/> EDILE <input type="checkbox"/> ELETTRICA <input type="checkbox"/> MECCANICA					
GRIGLIA DI MONITORAGGIO		Titolo Elaborato: Design File:					

REV. 2	26/09/2023	EMMISSIONE	V. LA SCHIAZZA	E. TRUOCCHIO	A. COSTANTINI
REV. 1	26/09/2023				
REV. 0	14/07/2023				
REV.	DATA	DESCRIZIONE	DESSIGNATO	CONTROLLATO	APPROVATO
Rev.	Date	Description	Drawn by	Checked by	Approved by

COMMITTENTE:
 Customer: **ERMES S.p.A.**
Piazza Albano 10, 00103 Roma, Italia
 Tel. +39 06 8628841
 www.ermespa.it
 info@ermespa.it
 P. IVA 1273981000

PROGETTISTA:
 Designer: **ERMES S.p.A.**
Piazza Albano 10, 00103 Roma, Italia
 Tel. +39 06 8628841
 www.ermespa.it
 info@ermespa.it
 P. IVA 1273981000

ERMES S.p.A.
Piazza Albano 10, 00103 Roma, Italia
 Tel. +39 06 8628841
 www.ermespa.it
 info@ermespa.it
 P. IVA 1273981000

