


LEGENDA

	Accesso carrabile		Cabina di ricezione 4,0x2,5 mt
	Recinzione		Cabina utente 12,28x2,5 mt
	Fosso		Cabina utente 7,85x2,5 mt
	Viabilità		Cabina di consegna 6,7x2,5 mt
	Recinzione arnia		Cabine TVCC e magazzino
	Arnia		Tracker - 1x26 - 670 W
	Mitigazione		Mezzo Tracker - 1x13 - 670 W
	Area coltivata		
	Alberi		

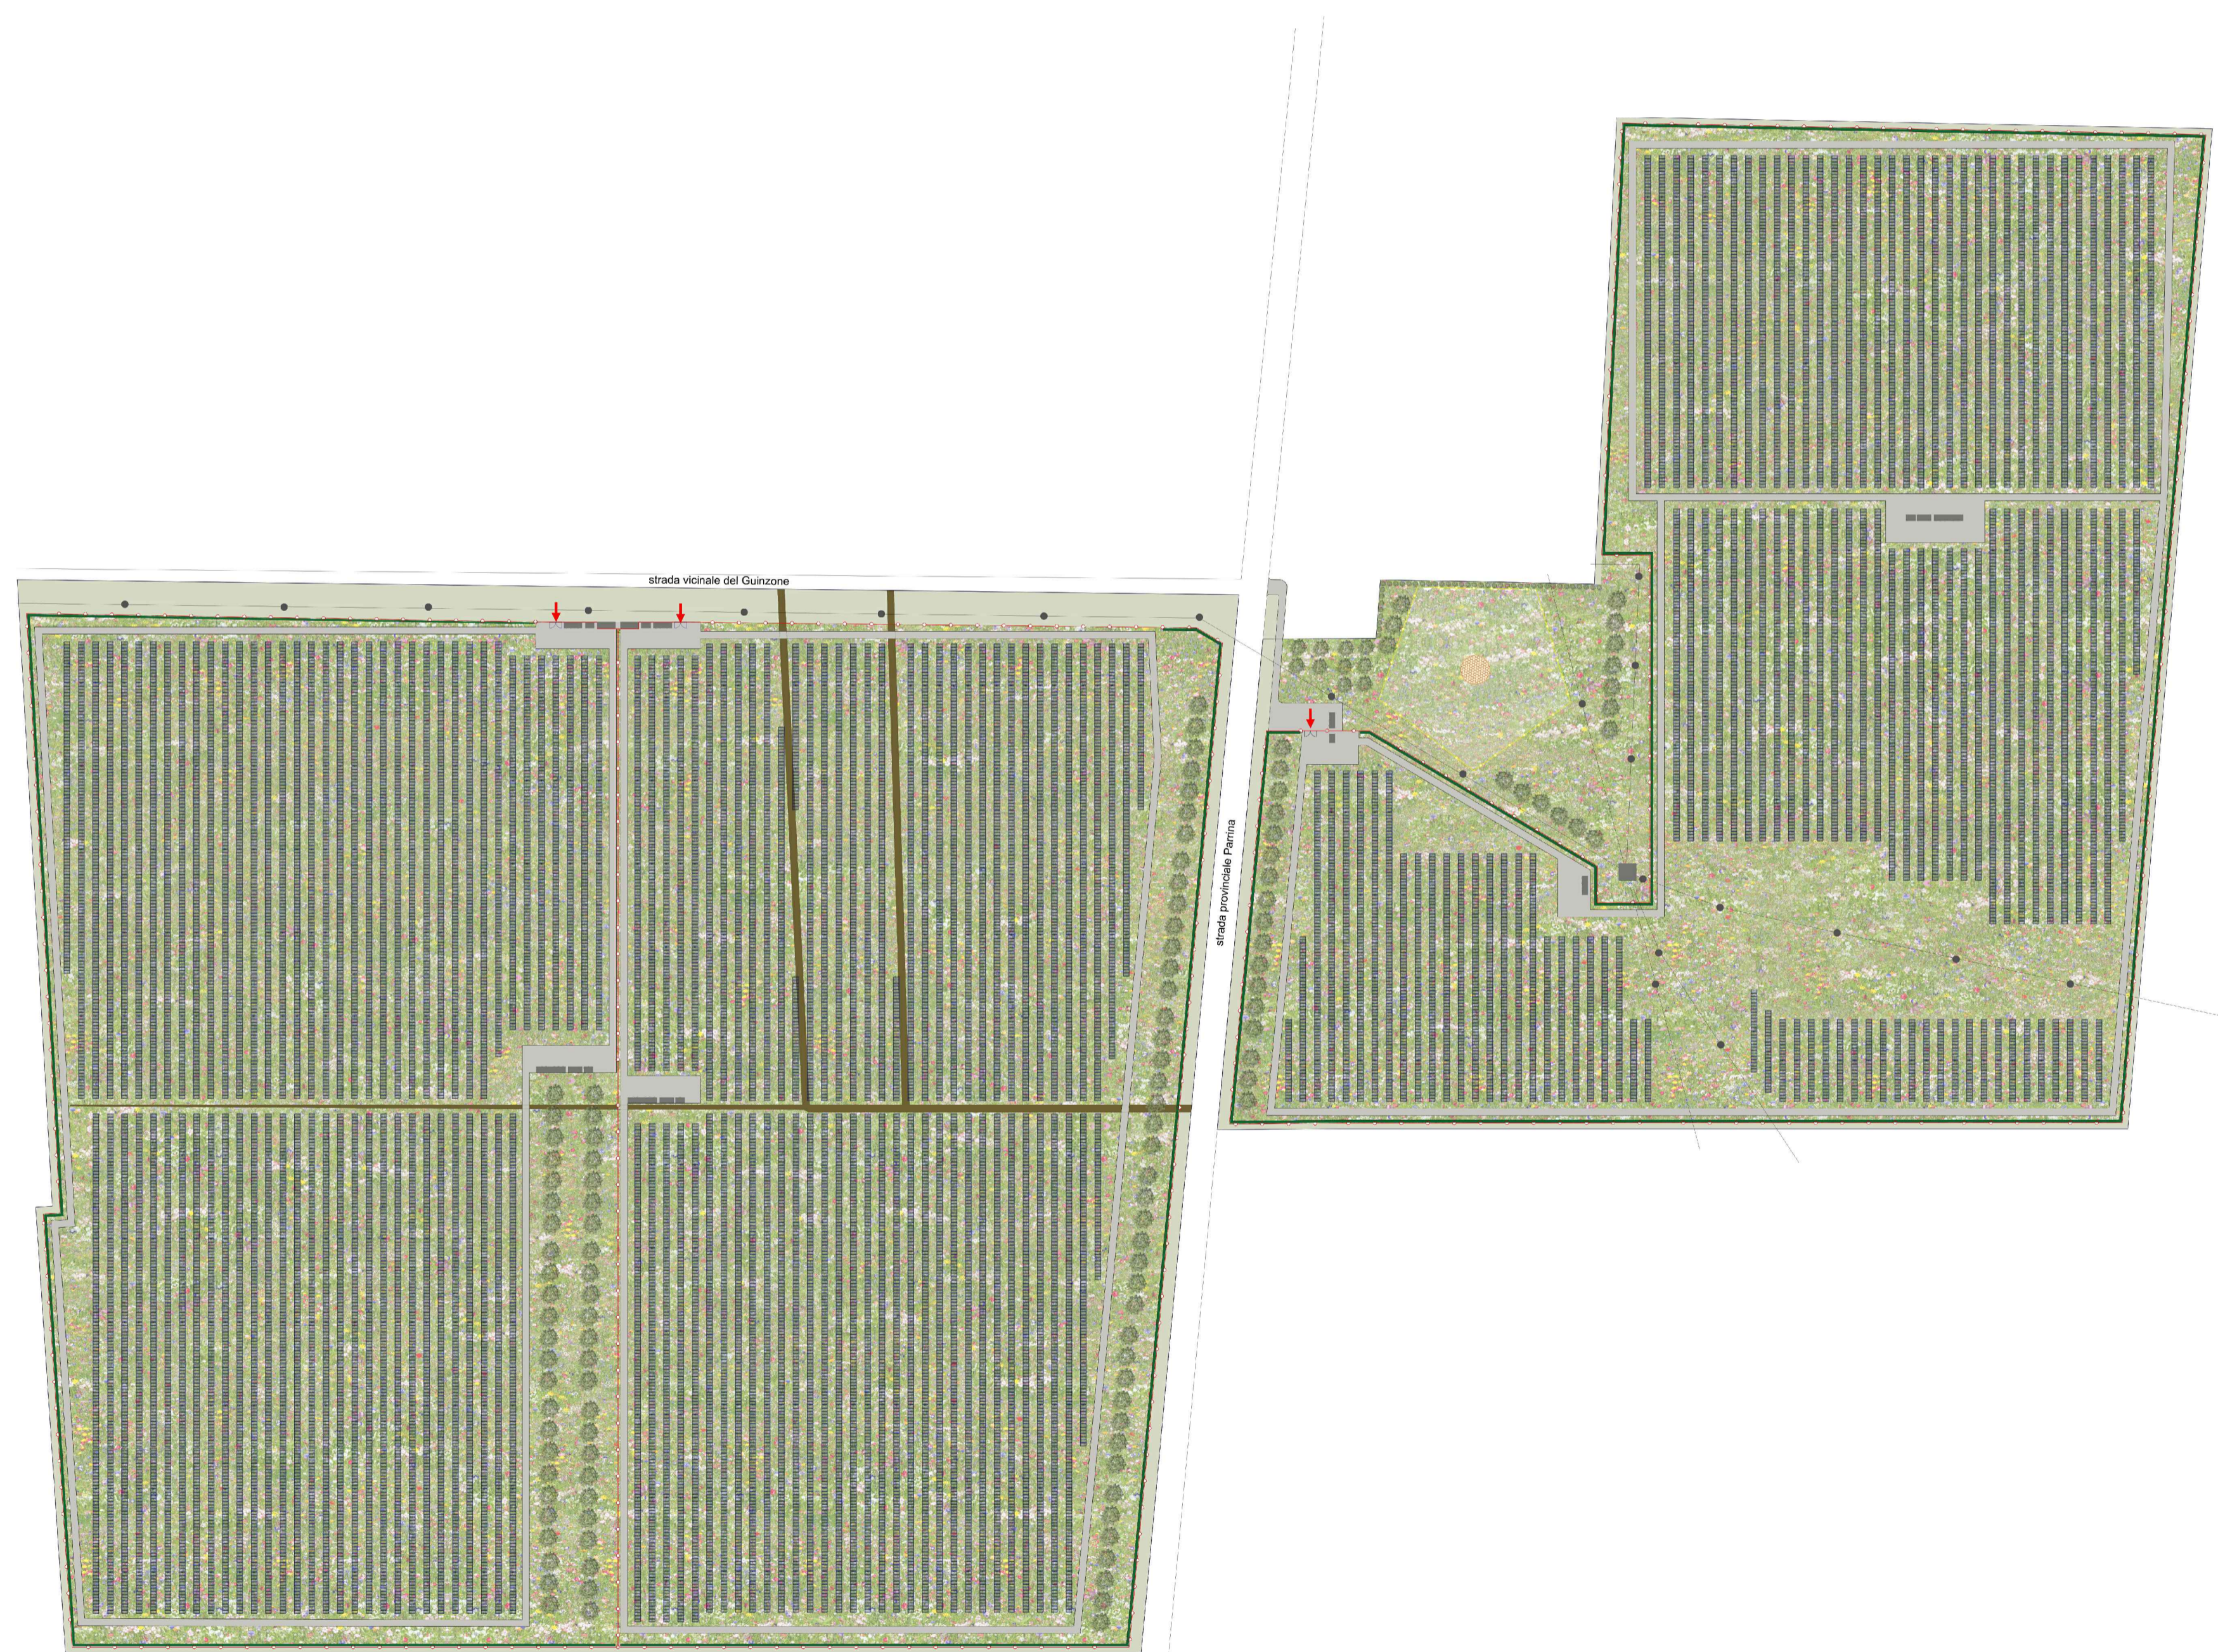



REGIONE TOSCANA
PROVINCIA DI GROSSETO
COMUNE DI ORBETELLO





FV02_ORBETELLO
PROGETTO DI UN IMPIANTO AGRIVOLTAICO AVANZATO
PN_{DC} 19,75 MW

<p>UBICAZIONE IMPIANTO: Location: Strada vicinale del Guinzone, snc 58015 Orbetello, Grosseto Foglio 31;32 Particelle 205, 300, 628;139, 148, 149, 150, 340, 341, 358</p>	<p>ITER AUTORIZZATIVO: Authorization process: VIA - Valutazione di Impatto Ambientale ai sensi del D.Lgs. n.152/2006 art. 23 P.A.S. - Procedura Abilitativa Semplificata ai sensi dell'art. 6 comm. 9bis - D.Lgs. n.28 del 03-03-2011</p>
---	---

CODICE IDENTIFICATIVO ELABORATO	CODICE COMMESSA	TIPO PROG.	TIPO ELAB.	ID ELAB.	CATEGORIA	LINGUA	REV.
Job Identity Code:	FV02	PD	EG	31	AR	IT	01

CERTIFICAZIONI AZIENDALI:
Certification:
Organizzazione con sistema di gestione da certificato da Apave Certification Italia in conformità alla norma ISO 9001

Cert. N. SC 20-4612



ISO 14001 / 2015 Cert. N. 711294

PROGETTAZIONE:
Design:

<input type="checkbox"/> STUDIO DI FATTIBILITA'	<input checked="" type="checkbox"/> DEFINITIVA	<input type="checkbox"/> ESECUTIVA	<input type="checkbox"/> AS - BUILT
<input type="checkbox"/> ARCHITETTONICA	<input type="checkbox"/> EDILE	<input type="checkbox"/> ELETTRICA	<input type="checkbox"/> MECCANICA

Titolo Elaborato:
Design Title:
LAYOUT AGRIVOLTAICO
Scala 1:2.000

REV.	DATA	DESCRIZIONE	DISEGNATO	CONTROLLATO	APPROVATO
REV. 2			I.PELLEGRINO	S. CIOTTA	A. COSTANTINI
REV. 1	26/09/2023		D. PROIETTI	S. CIOTTA	A. COSTANTINI
REV. 0	14/07/2023	EMISSIONE			
REV.	DATA	DESCRIZIONE	DISEGNATO	CONTROLLATO	APPROVATO
Rev.	Date	Description	Drawn by	Checked by	Approved by

COMMITTENTE:
Customer:
ERMES S.p.A.

Piazza Albania 10, 00153 Roma, Italia
Tel: +39 06 94838941
www.ermesgroup.it
info@ermesgroup.it
ermes@pec.ermesgroup.it
C.F. 12730811002
P. IVA 12730811002

PROGETTISTA:
Designer:



ERMES
SQUARE SOLUTION

Piazza Albania 10, 00153 Roma, Italia
Tel: +39 06 94838941
www.ermesgroup.it
info@ermesgroup.it
ermes@pec.ermesgroup.it
C.F. 12730811002
P. IVA 12730811002

AI TERMINI DI LEGGE E' RIGOROSAMENTE VIETATO RIPRODURRE E/O COMUNICARE A TERZI IL CONTENUTO DEL PRESENTE DISEGNO
TO THE TERMS OF LAW IS RIGOROUSLY PROHIBITED TO REPRODUCE AND/OR TO COMMUNICATE TO THIRD PARTY THE CONTENT OF THE PRESENT DESIGN