


Asse Principale (PS00)
categoria C2 D.M. 5.11.2001

ACQUASPARTA ←

→ SPOLETO

D=-15,88 L=911,14
Pa=-1,74%

VI01
VIADOTTO MARROGGIA I
L=933,50 m

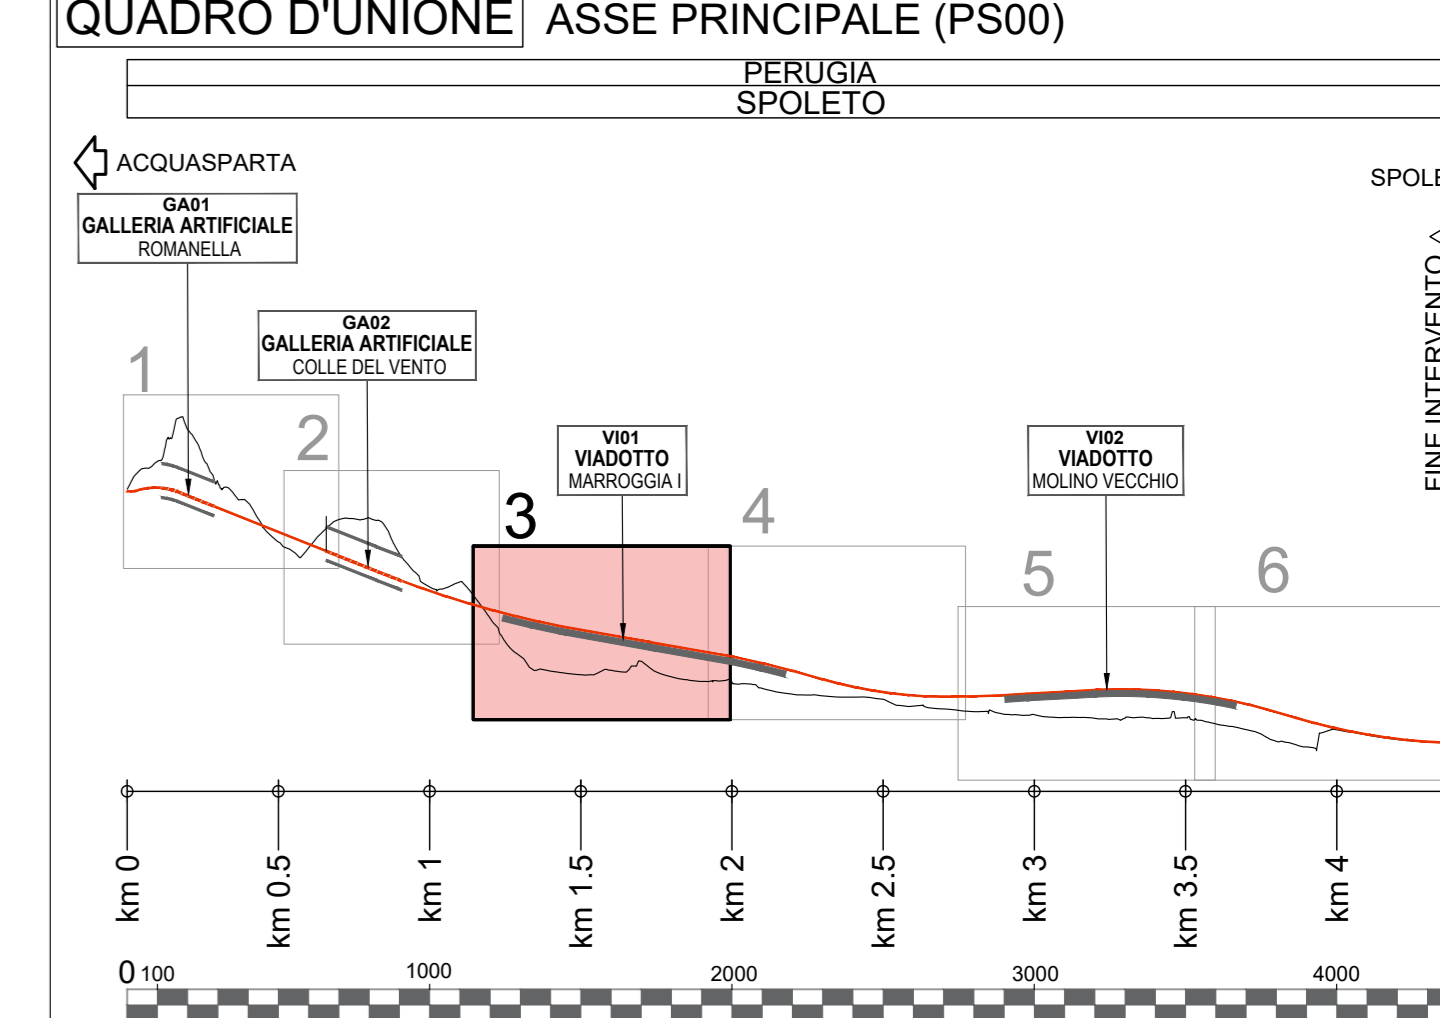

ASSE PRINCIPALE (PS00)

categoria C2 - extrarabana D.M. 5.11.2001

corsia 3,50 m
sedeve 1,50 m
Bulsab 3,75 m


ASSE D (PS01)
km 1+715.02
STRADA CROCIAMARROGGIA
sempre FS, strada L.M. 5.11.2001

LEGENDA

ANDAMENTO ALTIMETRICO
LIVELLETTA
D= Differenza di quota
L= Lunghezza livelletta
P= pendenza livelletta

VERTICI
Vn= numerazione vertice
PR= Progressiva vertice
Q= Quota vertice
R= Raggio raccordo verticale
T1-T2= Tangente raccordo verticale
Sv= Sviluppo raccordo verticale
P1= Pendenza livelletta in entrata
P2= Pendenza livelletta in uscita
QP= Differenza di pendenza

ANDAMENTO PLANIMETRICO
L= Lunghezza rettilo
C= curva circolare
R= Raggio
L= Lunghezza
C= curva a raggio variabile
A= Parametro di scala della distoba
L= Lunghezza dell'arco di distoba

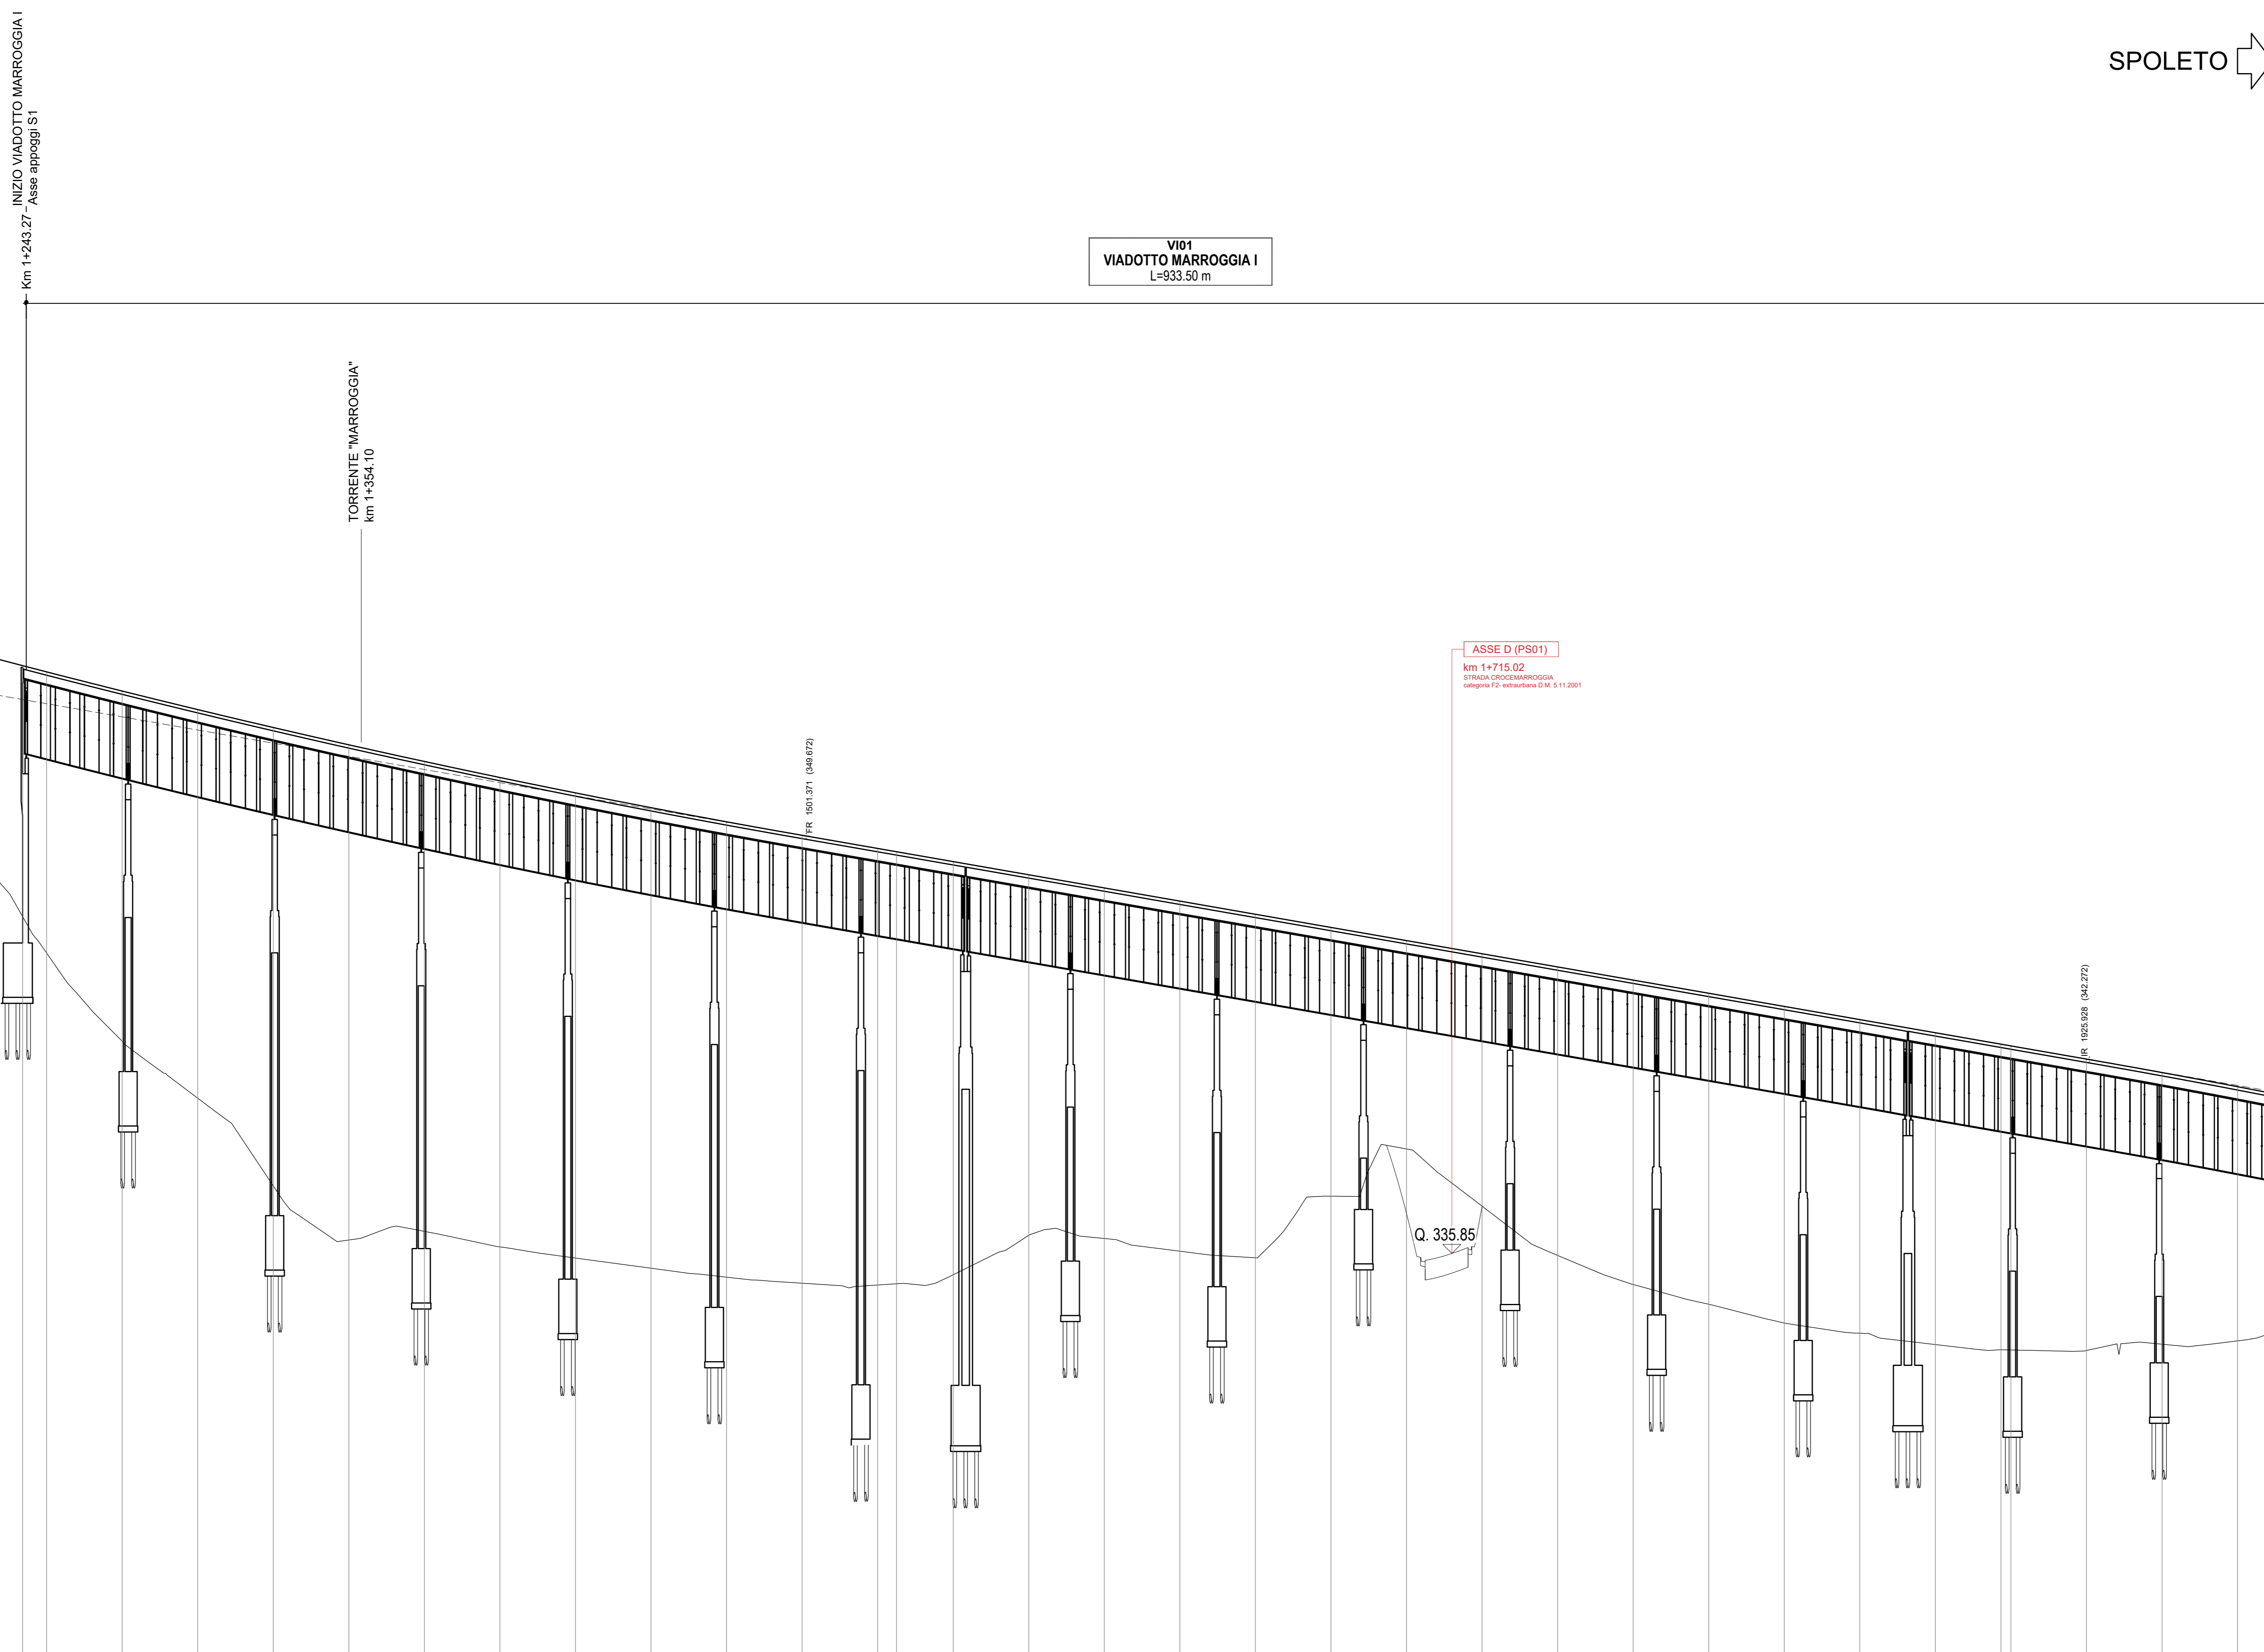

Lunghezze 1: 1000

Q. RIF. 320

N° SEZIONI	1500,00	1450,00	1400,00	1350,00	1300,00	1250,00	1200,00	1150,00	1100,00	1050,00	1000,00	950,00	900,00	850,00	800,00	750,00	700,00	650,00	600,00	550,00	500,00	450,00	400,00	350,00	300,00	250,00	200,00	150,00	100,00	50,00	0									
DISTANZE PROGRESSIVE	0	200	400	600	800	1000	1200	1400	1600	1800	2000	2200	2400	2600	2800	3000	3200	3400	3600	3800	4000	4200	4400	4600	4800	5000	5200	5400	5600	5800	6000	6200	6400	6600	6800	7000				
DISTANZE PARZIALI		200	200	200	200	200	200	200	200	200	200	200	200	200	200	200	200	200	200	200	200	200	200	200	200	200	200	200	200	200	200	200	200	200	200	200	200	200		
QUOTE TERREZIALI	
QUOTE PROGETTO	
DIFF. QUOTE	
ETTOMETRICHE	
AND. PLANIMETRICO	
AND. CIGLI	
DIAG. VELOCITA'	

Direzione Tecnica

S.S 685 "DELLE TRE VALLI UMBRE"
TRATTO SPOLETO - ACQUASPARTA
1° stralcio: Madonna di Baiano-Firenzuola

PROGETTO ESECUTIVO COD. PG143

PROGETTAZIONE: ATI SINTAGMA - GDG - ICARIA

05.PROGETTO STRADALE
05.02 ASSE PRINCIPALE

Profilo longitudinale - Tav. 3/6

LEGENDA PROGETTO

PROGETTO	DTPG143	REV. A	02	2023
ANNO	2023			
REVISIONE				
SCALA				1:1.000/1:100