
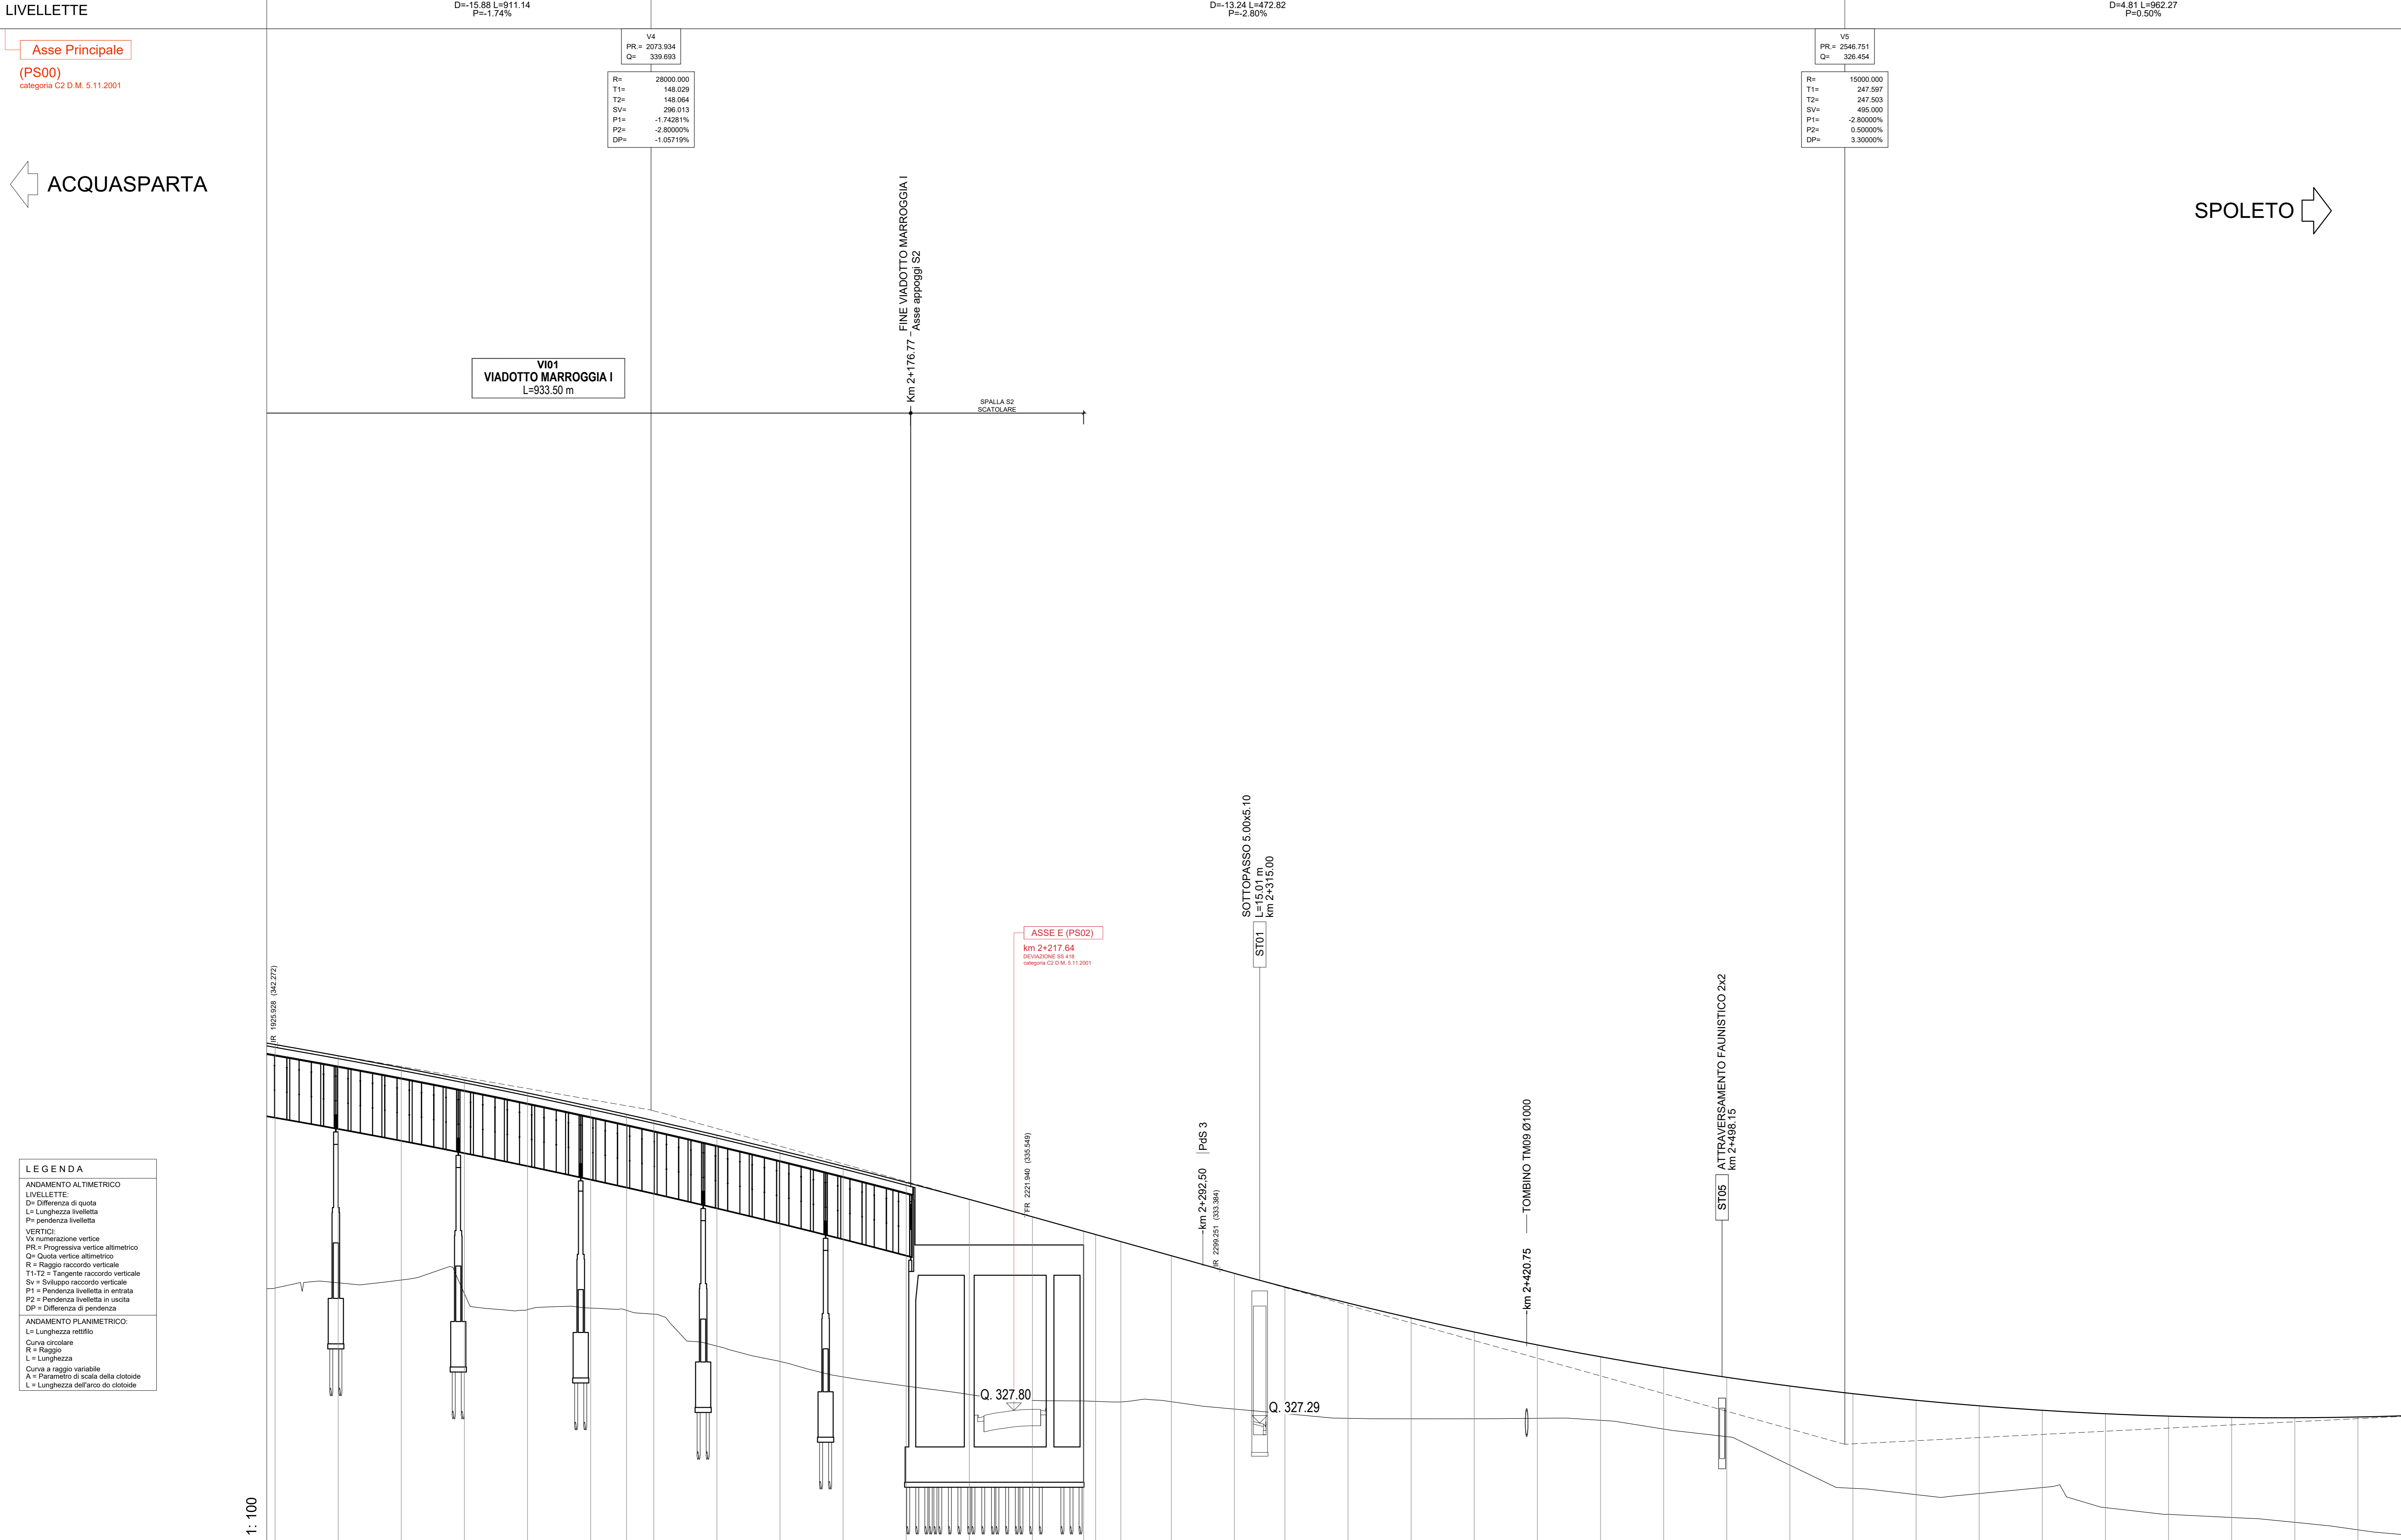


Asse Principale (PS00)  
categoria C2 D.M. 5.11.2001

ACQUASPARTA

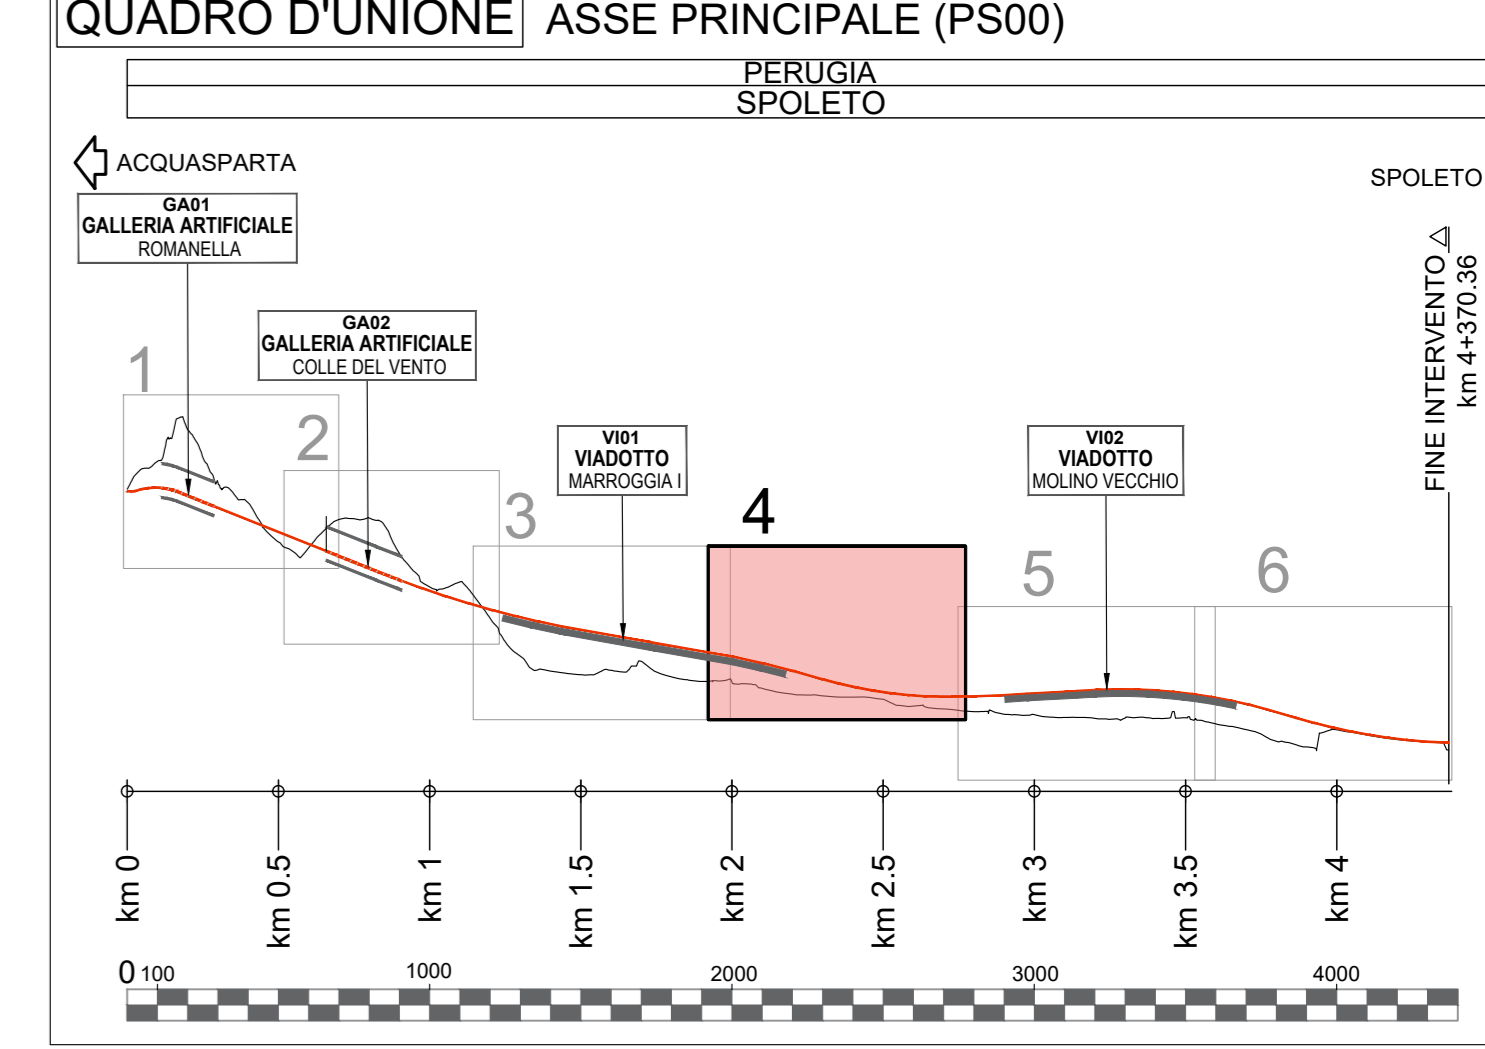

LEGENDA: ANDAMENTO ALTIMETRICO, LIVELLETTA, VERTICI, ANDAMENTO PLANIMETRICO

Altezze 1: 100  
Lunghezze 1: 1000

Table with columns: N° SEZIONI, DISTANZE PROGRESSIVE, DISTANZE PARZIALI, QUOTE TERRENO, QUOTE PROGETTO, DIFF. QUOTE, ETTOMETRICHE, AND. PLANIMETRICO, AND. CIGLI, DIAG. VELOCITA'

ASSE PRINCIPALE (PS00)  
categoria C2 - extraurbana D.M. 5.11.2001

S.S 685 "DELLE TRE VALLI UMBRE" TRATTO SPOLETO - ACQUASPARTA 1° stralcio: Madonna di Baiano-Firenzuola

PROGETTO ESECUTIVO COD. PG143

PROGETTAZIONE: ATI SINTAGMA - GDG - ICARIA. Includes logos for SINTAGMA, GEOTECHNICAL DESIGN GROUP, and ICARIA, along with project details and signatures.

05.PROGETTO STRADALE 05.02 ASSE PRINCIPALE Profilo longitudinale - Tav. 4/6

Table with columns: CODICE PROGETTO, LIV. MOD., ANNO, CODICE ELAB., REVISIONE, SCALA. Includes revision history and approval stamps.