
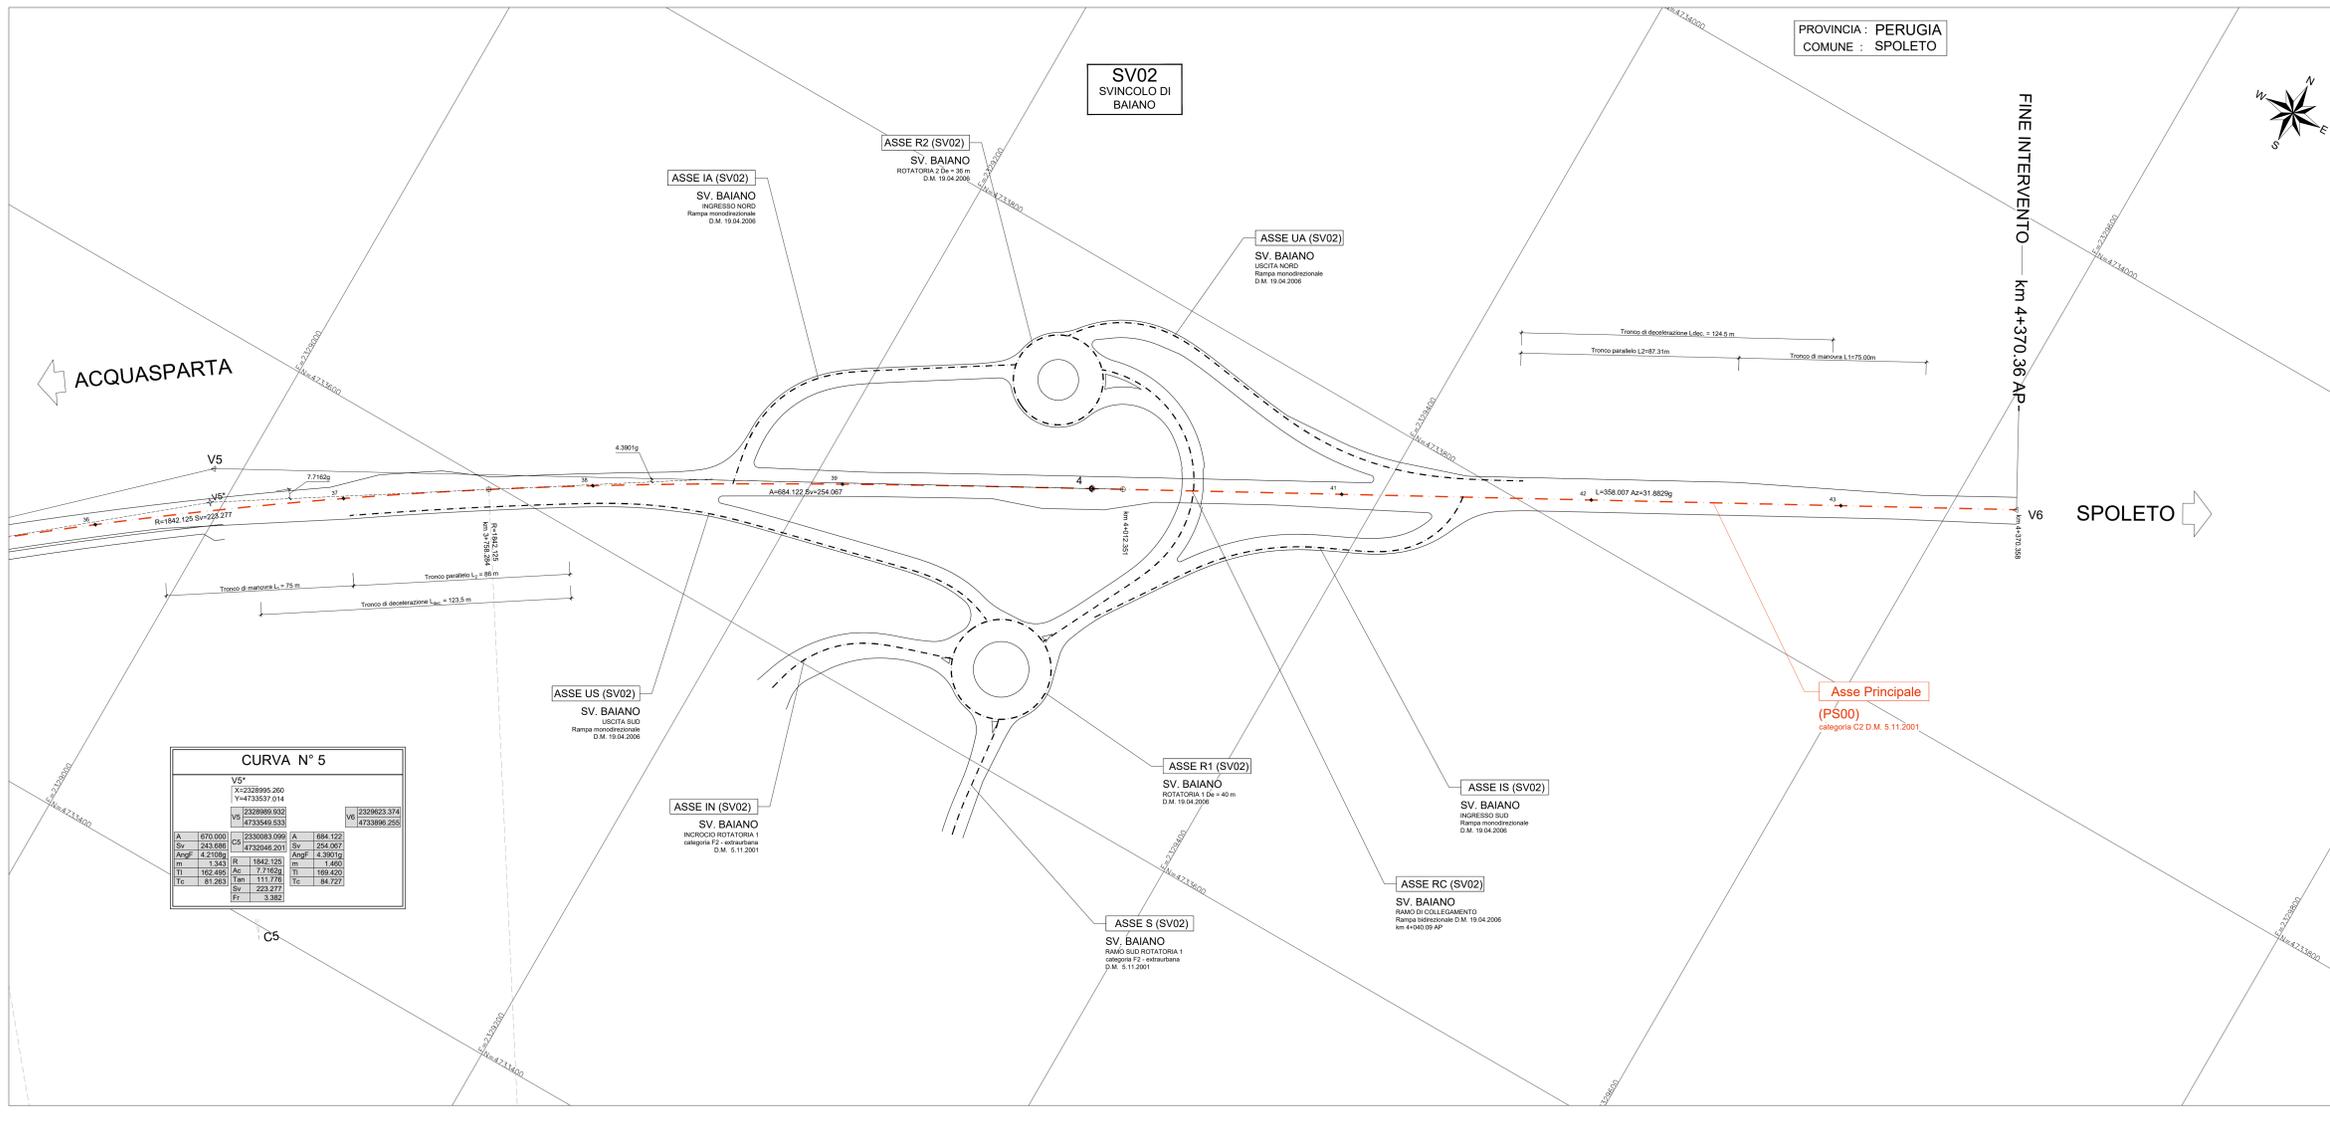


ASSE PRINCIPALE (PS00)

categoria C2 - extraurbana D.M. 5.11.2001
corona 3.50 m
barriera 1.50 m
bluonda 0.75 m

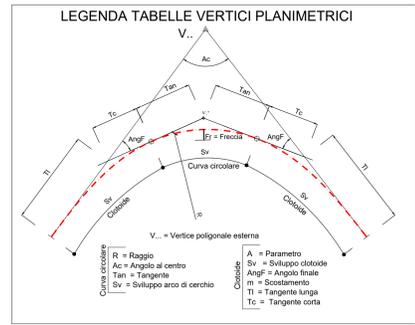

Sanas
GRUPPO FS ITALIANE

Direzione Tecnica

S.S 685 "DELLE TRE VALLI UMBRE"
TRATTO SPOLETO - ACQUASPARTA
1° stralcio: Madonna di Baiano-Firenzuola

PROGETTO ESECUTIVO COD. PG143

PROGETTAZIONE: ATI SINTAGMA - GDG - ICARIA

IL RESPONSABILE DELL'INTEGRAZIONE DELLE PRESTAZIONI SPECIALISTICHE: MANDATARIO: MANDANTIS

Doc. Ing. Nando Gratteri Doc. Ing. Federico Duranti Doc. Ing. N. Gratteri Doc. Ing. D. Caraccioli Doc. Ing. V. Rotatori
Ordine degli Ingegneri della Prov. di Terni n° Terni 474844 
Doc. Ing. F. Santucci Doc. Ing. A. Stracchi Doc. Ing. S. Scaroni Doc. Ing. P. Mariani
Doc. Ing. F. Santucci Doc. Ing. F. Santucci Doc. Ing. C. Chiantera Doc. Ing. G. Sgarbi

IL RESPONSABILE DEL PROCEDIMENTO: Arch. Pianificazione Marco Colazza

PROTOCOLLO DATA

05. PROGETTO STRADALE
05.02 ASSE PRINCIPALE
Planimetria di tracciamento - Tav. 3/3

CODICE PROGETTO	LV. MOD.	ANNO	NOME FILE	REVISIONE	SCALA:
DTPG143	E	23	PO05S001TRATTO3	B	1:1.000

REV.	DESCRIZIONE	DATA	REDATTO	VERIFICATO	APPROVATO
A	Rev. A seguito istr. ANAS	Set 2023	M. De Tursi	F. Duranti	N. Gratteri
B	Emissione	Apr 2023	M. De Tursi	F. Duranti	N. Gratteri