

S.S 685 "DELLE TRE VALLI UMBRE"
TRATTO SPOLETO - ACQUASPARTA
1° stralcio: Madonna di Baiano-Firenzuola

PROGETTO ESECUTIVO

COD. PG143

PROGETTAZIONE: ATI SINTAGMA - GDG - ICARIA

IL RESPONSABILE DELL'INTEGRAZIONE DELLE PRESTAZIONI SPECIALISTICHE:
Dott. Ing. Nando Granieri
Ordine degli Ingegneri della Prov. di Perugia n° A351

IL GRUPPO DI PROGETTAZIONE:
MANDATARIA: **Sintagma**
MANDANTI: **GEOTECHNICAL DESIGN GROUP** **ICARIA** società di ingegneria

IL PROGETTISTA:
Dott. Ing. Federico Durastanti
Ordine degli Ingegneri della Prov. di Terni n°A844

IL GEOLOGO:
Dott. Geol. Giorgio Ceruiglini
Ordine dei Geologi della Regione Umbria n°108

IL COORDINATORE PER LA SICUREZZA IN FASE DI PROGETTAZIONE:
Dott. Ing. Filippo Pambianco
Ordine degli Ingegneri della Prov. di Perugia n° A1373

Il Responsabile di Progetto
Arch. Pianificatore Marco Colazza


Il Responsabile del Procedimento
Dott. Ing. Alessandro Micheli

INGEGNERI DELLA PROVINCIA DI PERUGIA
Arch. Pianificatore Marco Colazza

INGEGNERI DELLA PROVINCIA DI TERNI
DOTTOR INGENGERE
NANDO GRANIERI
SETTORE CIVILE E AMBIENTALE
SETTORE INDUSTRIALE
SETTORE DELL'INFORMAZIONE

INGEGNERE
FEDERICO DURASTANTI
A 844
Provincia di TERNI

PROTOCOLLO DATA

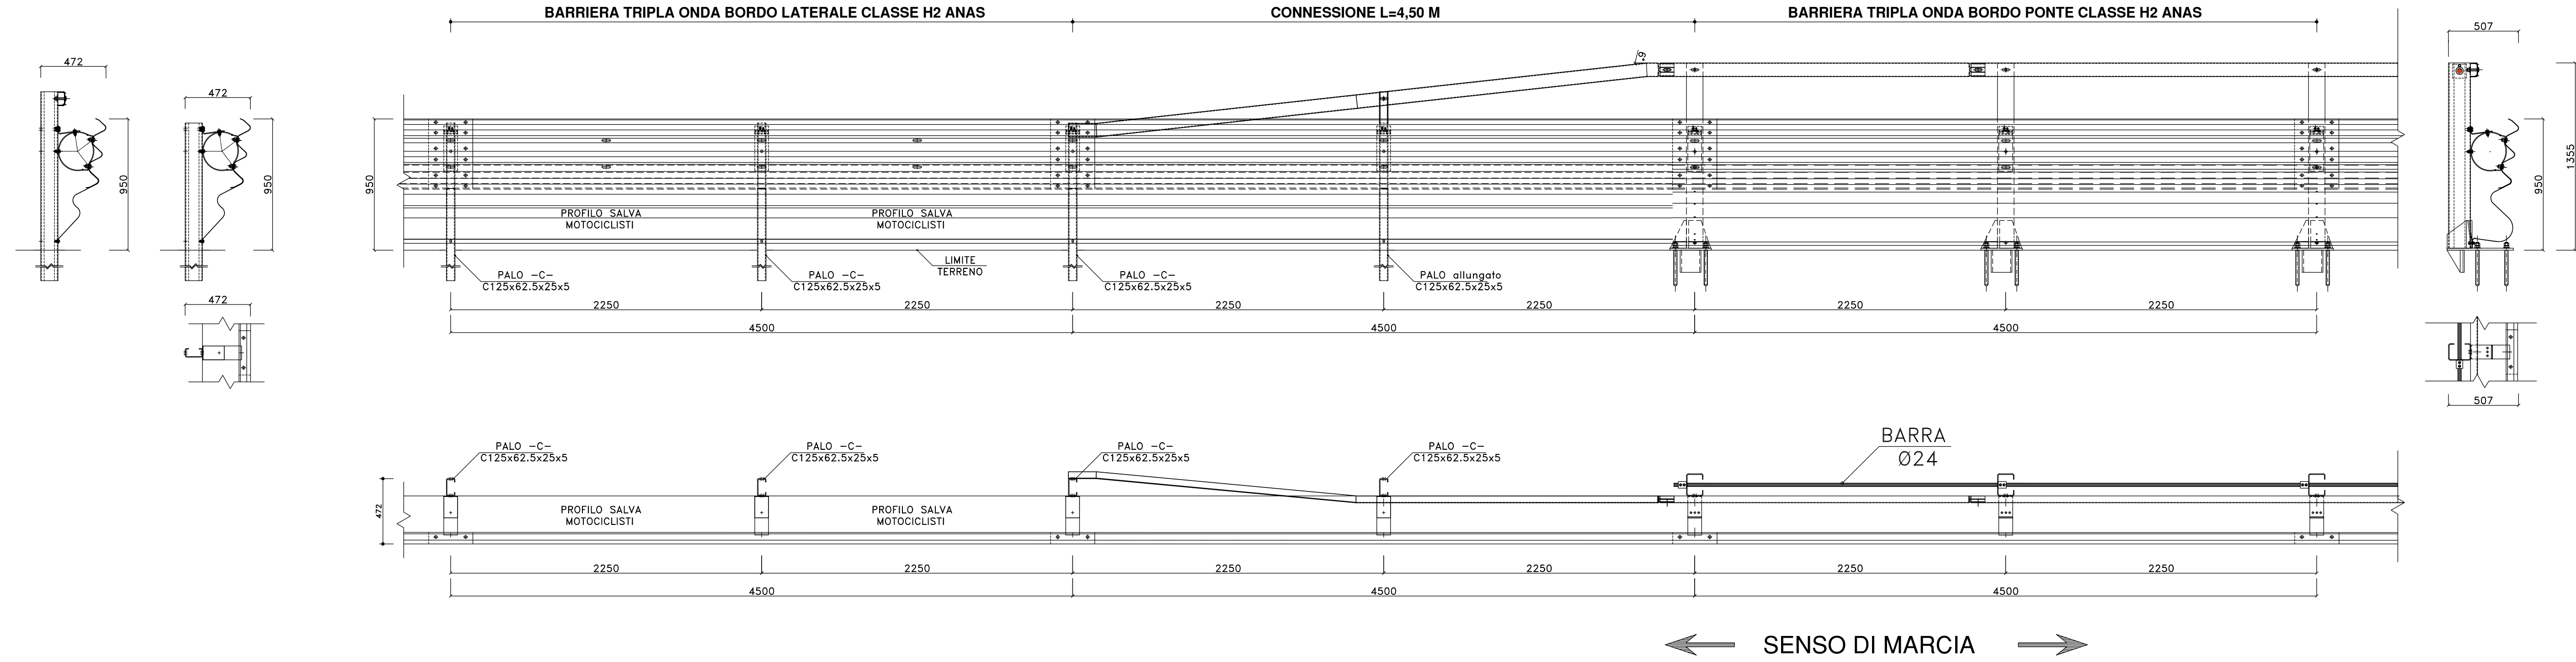

07.SEGNALETICA
07.01 SEGNALETICA E BARRIERE DI SICUREZZA

Particolari Costruttivi Barriere Anas - transizione barriera H2BL e H2BP

CODICE PROGETTO	NOME FILE	REVISIONE	SCALA:
PROGETTO LIV. PROG. ANNO	POOPS01TRADC04A		
DTPG143 E 23	CODICE ELAB. P00PS01TRADC04	A	varie
REV.	DESCRIZIONE	DATA	REDDATTO VERIFICATO APPROVATO
A	Emissione	Ago 2023	M.De Tursi F.Durastanti N.Granieri