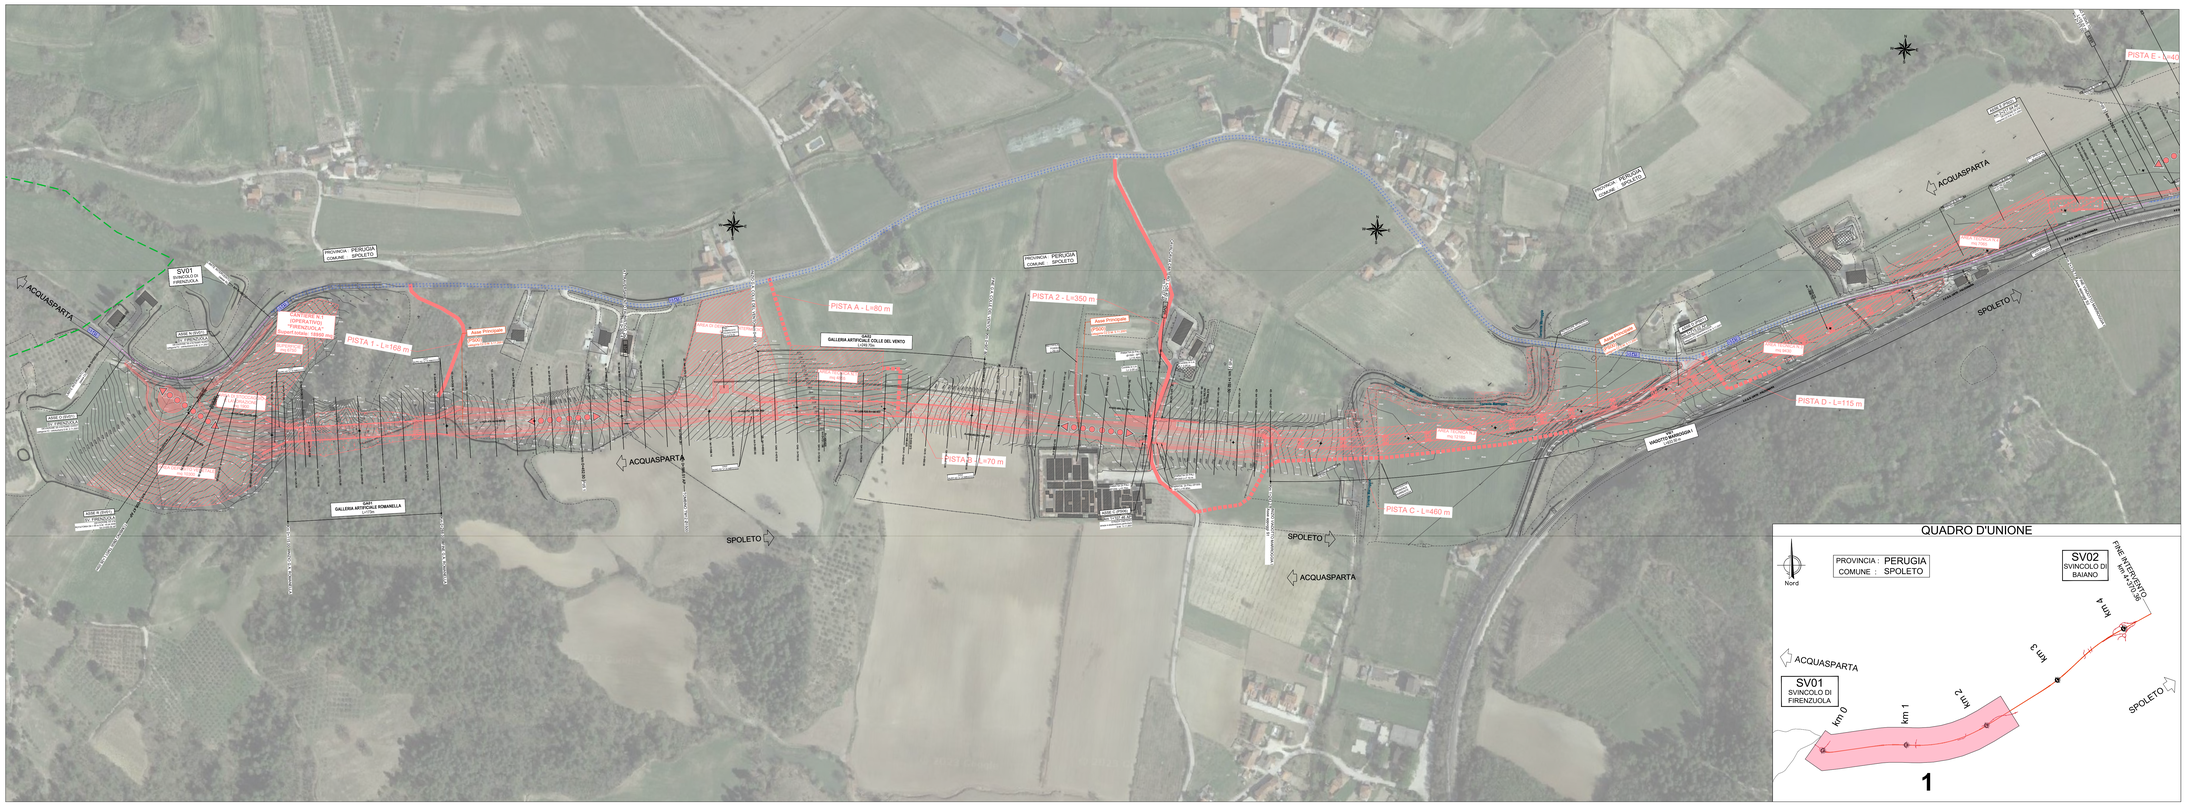
ACQUASPARTA
SPOLETO
SV01
SVINCOLO DI FIRENZUOLA
PROVINCIA PERUGIA
COMUNE SPOLETO
CANTIERE DI OPERATIVO "FIRENZUOLA"
Dettaglio tavola 1/8
PISTA 1 - L=168 m
Asse Principale
PK0+000
PK0+288.26
PK0+658.09
PK0+907.83
PK1+243.26
PK1+715.02
PISTA A - L=80 m
GAL1
GALLERIA ARTIFICIALE COLLE DEL VENTO
L=225 m
PISTA 2 - L=350 m
Asse Secondario
PK0+000
PK0+350.00
PISTA B - L=70 m
GAL2
GALLERIA ARTIFICIALE ROMANELLA
L=250 m
PISTA C - L=460 m
VIADOTTO MARROGGIA 1
L=990 m
PISTA D - L=115 m
PISTA E - L=40
Asse Secondario
PK0+000
PK0+217.00
