LEGENDA

- VIABILITA' SECONDARIA ESISTENTE DA ADEGUARE
- PISTE DI CANTIERE DI NUOVA REALIZZAZIONE DA DISMETTERE AL TERMINE DEI LAVORI
- ACCESSO ALLE AREE DI INTERVENTO TRAMITE NUOVE PISTE CONTENUTE NELL'INGOMBRO DEL NUOVO CORPO STRADALE (Piste di cantiere all'interno dei limiti di esproprio/occupazione temporanea)
- ASSE DI PERCORRENZA TRAFFICO VEICOLARE
- ASSE SENSO UNICO ALTERNATO
- LAVORI IN CORSO
- LAVORI ESEGUITI

FASE 4

Collaudi, verifiche e dismissione cantieri
Apertura al traffico tratto Firenzuola- Baiano di Spoleto

Fine dei lavori

SEZIONE N°47
PROGRESSIVA 2280.0
SCALA 1:200

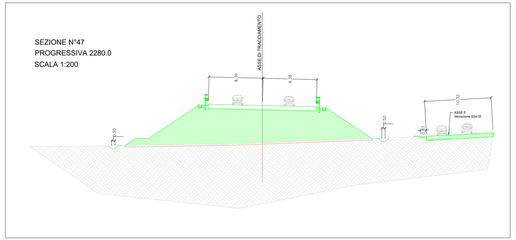

SEZIONE N°59
PROGRESSIVA 2575
SCALA 1:200

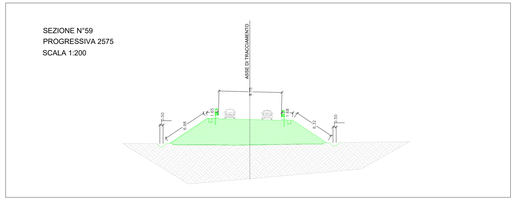

SEZIONE N°100
PROGRESSIVA 4200
SCALA 1:200

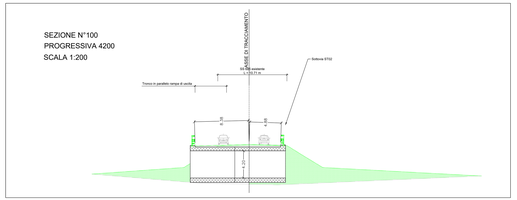

SEZIONE N°73
PROGRESSIVA 2900.80
SCALA 1:200

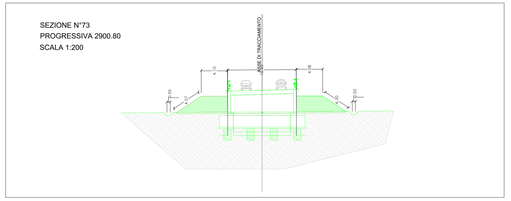

SEZIONE N°107
PROGRESSIVA 4370.36
SCALA 1:200

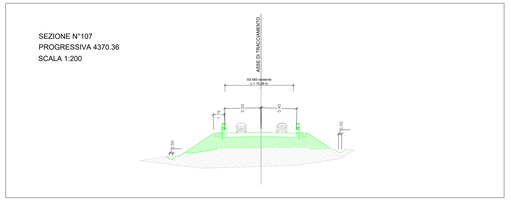

anas
GRUPPO FS ITALIANE

Direzione Tecnica

S.S 685 "DELLE TRE VALLI UMBRE"

TRATTO SPOLETO - ACQUASPARTA
1° stralcio: Madonna di Baiano-Firenzuola

PROGETTO ESECUTIVO

COD. PG143

PROGETTAZIONE: ATI SINTAGMA - GDG - ICARIA

IL RESPONSABILE DELL'INTEGRAZIONE DELLE PRESTAZIONI SPECIALISTICHE:
Dott. Ing. Fabrizio Cerquiglini
Ordine degli Ingegneri della Prov. di Torino n° 5931

IL PROGETTISTA:
Dott. Ing. Fabrizio Cerquiglini
Ordine degli Ingegneri della Prov. di Torino n°5964

IL GEOLOGO:
Dott. Geologo Luigi Campagiorni
Ordine dei Geologi della Regione Umbria n°108

IL COORDINATORE PER LA SICUREZZA IN FASE DI PROGETTAZIONE:
Dott. Ing. Fabrizio Cerquiglini
Ordine degli Ingegneri della Prov. di Torino n° 5379

Il Responsabile di Progetto:
Arch. Pianificatore Pino La Colonna

Il Responsabile del Procedimento:
Dott. Ing.
Alessandro Micheli

IL GRUPPO DI PROGETTAZIONE:
MANDATARIA: MANDANTI:
sintagma
GEOTECHNICAL DESIGN GROUP
ICARIA
Dott. Ing. N.Grassi
Dott. Ing. R.Campagiorni
Dott. Ing. G.Bosco
Dott. Ing. A.Giacobino
Dott. Ing. F.Rossi
Dott. Ing. L.Castellano
Dott. Ing. A.Pellegrino
Dott. Ing. M.Comoretto
Dott. Ing. D.Lamanna
Dott. Ing. E.Romeo
Dott. Ing. F.Narducci
Geom. L.Carosi
Dott. Ing. D.Piombino
Dott. Ing. E.Mascolo
Dott. Ing. A.Fidelbo
Dott. Ing. G.Pagnanelli
Arch. M.T.Venditti
Dott. Ing. C.Cupido

VISTO DEL RESPONSABILE DEL PROCEDIMENTO
Dott. Ing. Alessandro MICHELI

VISTO DA PARTE DELL'ENTE CONCEDENTE
Dott. Ing. Alessandro MICHELI

PROTOCOLLO | DATA

17.CANTIERI E FASI ESECUTIVE
17.01 ELABORATI GENERALI

Fasi di lavoro dell'opera - Tav. 8/8

CODICE PROGETTO					NOME FILE T00CA00CAN01B.DWG		REVISIONE	SCALA:
PROGETTO DTPG143	LIV. PROG. E	ANNO 23	CODICE ELABO.	T00CA00CAN01B			B	1:2000

REV.	DESCRIZIONE	DATA	REDATTO	VERIFICATO	APPROVATO
B	Rev. A seguito ott. AMG	Set 2023	F.Mazzone	L.Fiollacier	G.Grassi
A	Emissione	Apr. 2023	F.Mazzone	L.Fiollacier	G.Grassi