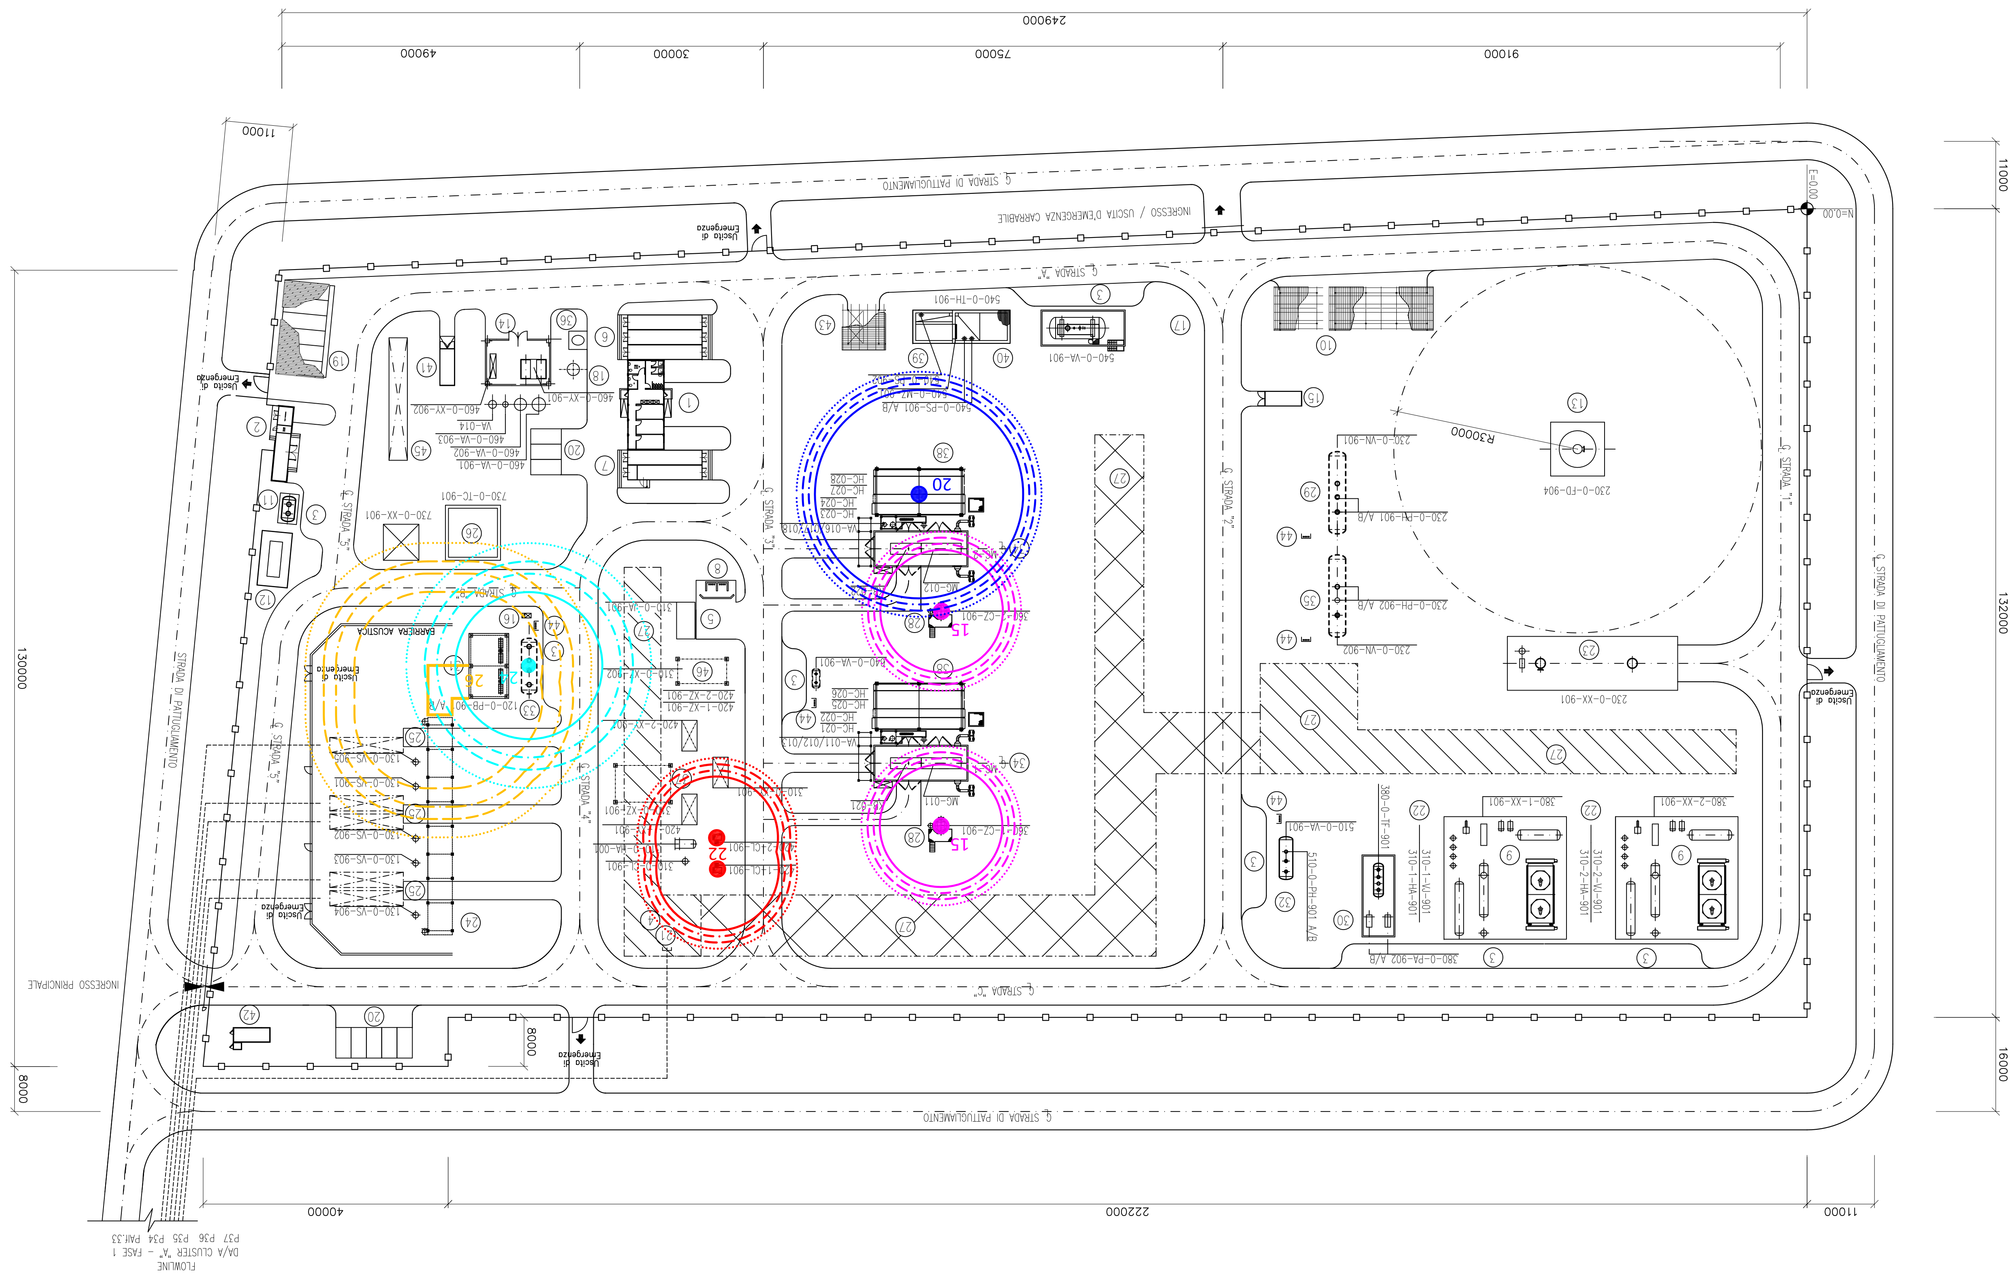

N.PROTESI	CAUSE INIZIATRICI	SCENARIO INCIDENTALE	FREQUENZA (occ/a)	CONSEGUENZE JET FIRE/POOL FIRE Distanze (m) alle quali si raggiunge la soglia di irraggiamento (kW/m²)				
				12,5	7	5	3	
15	Danneggiamento del filtri di aspirazione del turbocompressori	JET FIRE Vento 2 m/s Vento 5 m/s	4,0*10⁻⁷	10	11	12	13	
20	Danneggiamento degli air-cooler.	JET FIRE Vento 2 m/s Vento 5 m/s	8,0*10⁻⁶	17	18	19	20	
22	Danneggiamento del filtri del gas combustibile	JET FIRE Vento 2 m/s Vento 5 m/s	4,0*10⁻⁷	10	11	12	13	
24	Danneggiamento del serbatoio di stoccaggio del metanolo	POOL FIRE Vento 5 m/s	6,5*10⁻⁴	12	15	17	20	
26	Rottura completa della tubazioni di mandata della pompa del metanolo (tubazione 2")	POOL FIRE Vento 5 m/s	6,5*10⁻⁴	12	15	17	20	

REV.	DESCRIZIONE - DESCRIPTION	DATA DATE	DIS. DRW'N	CONTR. CHK'D	APPROV. APP'D

Tecnologia Rifiorire Fiori

STOCIT

COMMESSA JOB 70977 | DIS. DRW'N | CONTR. CHK'D | APPROV. APP'D

DATA-DATE Luglio 2013 | DS | CR | GP

CAMPO STOCCAGGIO GAS DI ALFONSINE (RA)

AREA CENTRALE

SCALA PRINC. MAIN SCALE 1:500

DIS. N. - DWG No.

MAPPA DELLE CONSEGUENZE - ANNESSO TECNICO 7

70977-rfgs 1-Annesso Tecnico 7-1&6

FORMATO SIZE A0 | FOGLIO SHEET 1 | DI OF 6

PROPRIETA' DELLA TBG S.r.l. OGGETTO DI PROPRIETA' DI TBG S.r.l. AUTORIZZATE SONO VIETATE. - Property of TBG S.r.l. Copyright (BG) - Rep. Reproduction and disclosure forbidden

REV.	0	1	2	3	FORM SIZE
	4	5	6	7	A0

DISEGNI DI RIFERIMENTO

NUMERO	DESCRIZIONE
P-14JL01-IHA-0000-001_D5 Rev.03 del 31/05/13	PLANIMETRIA GENERALE CENTRALE

Plant North
Nord Impianto

True North
Nord Geografico