
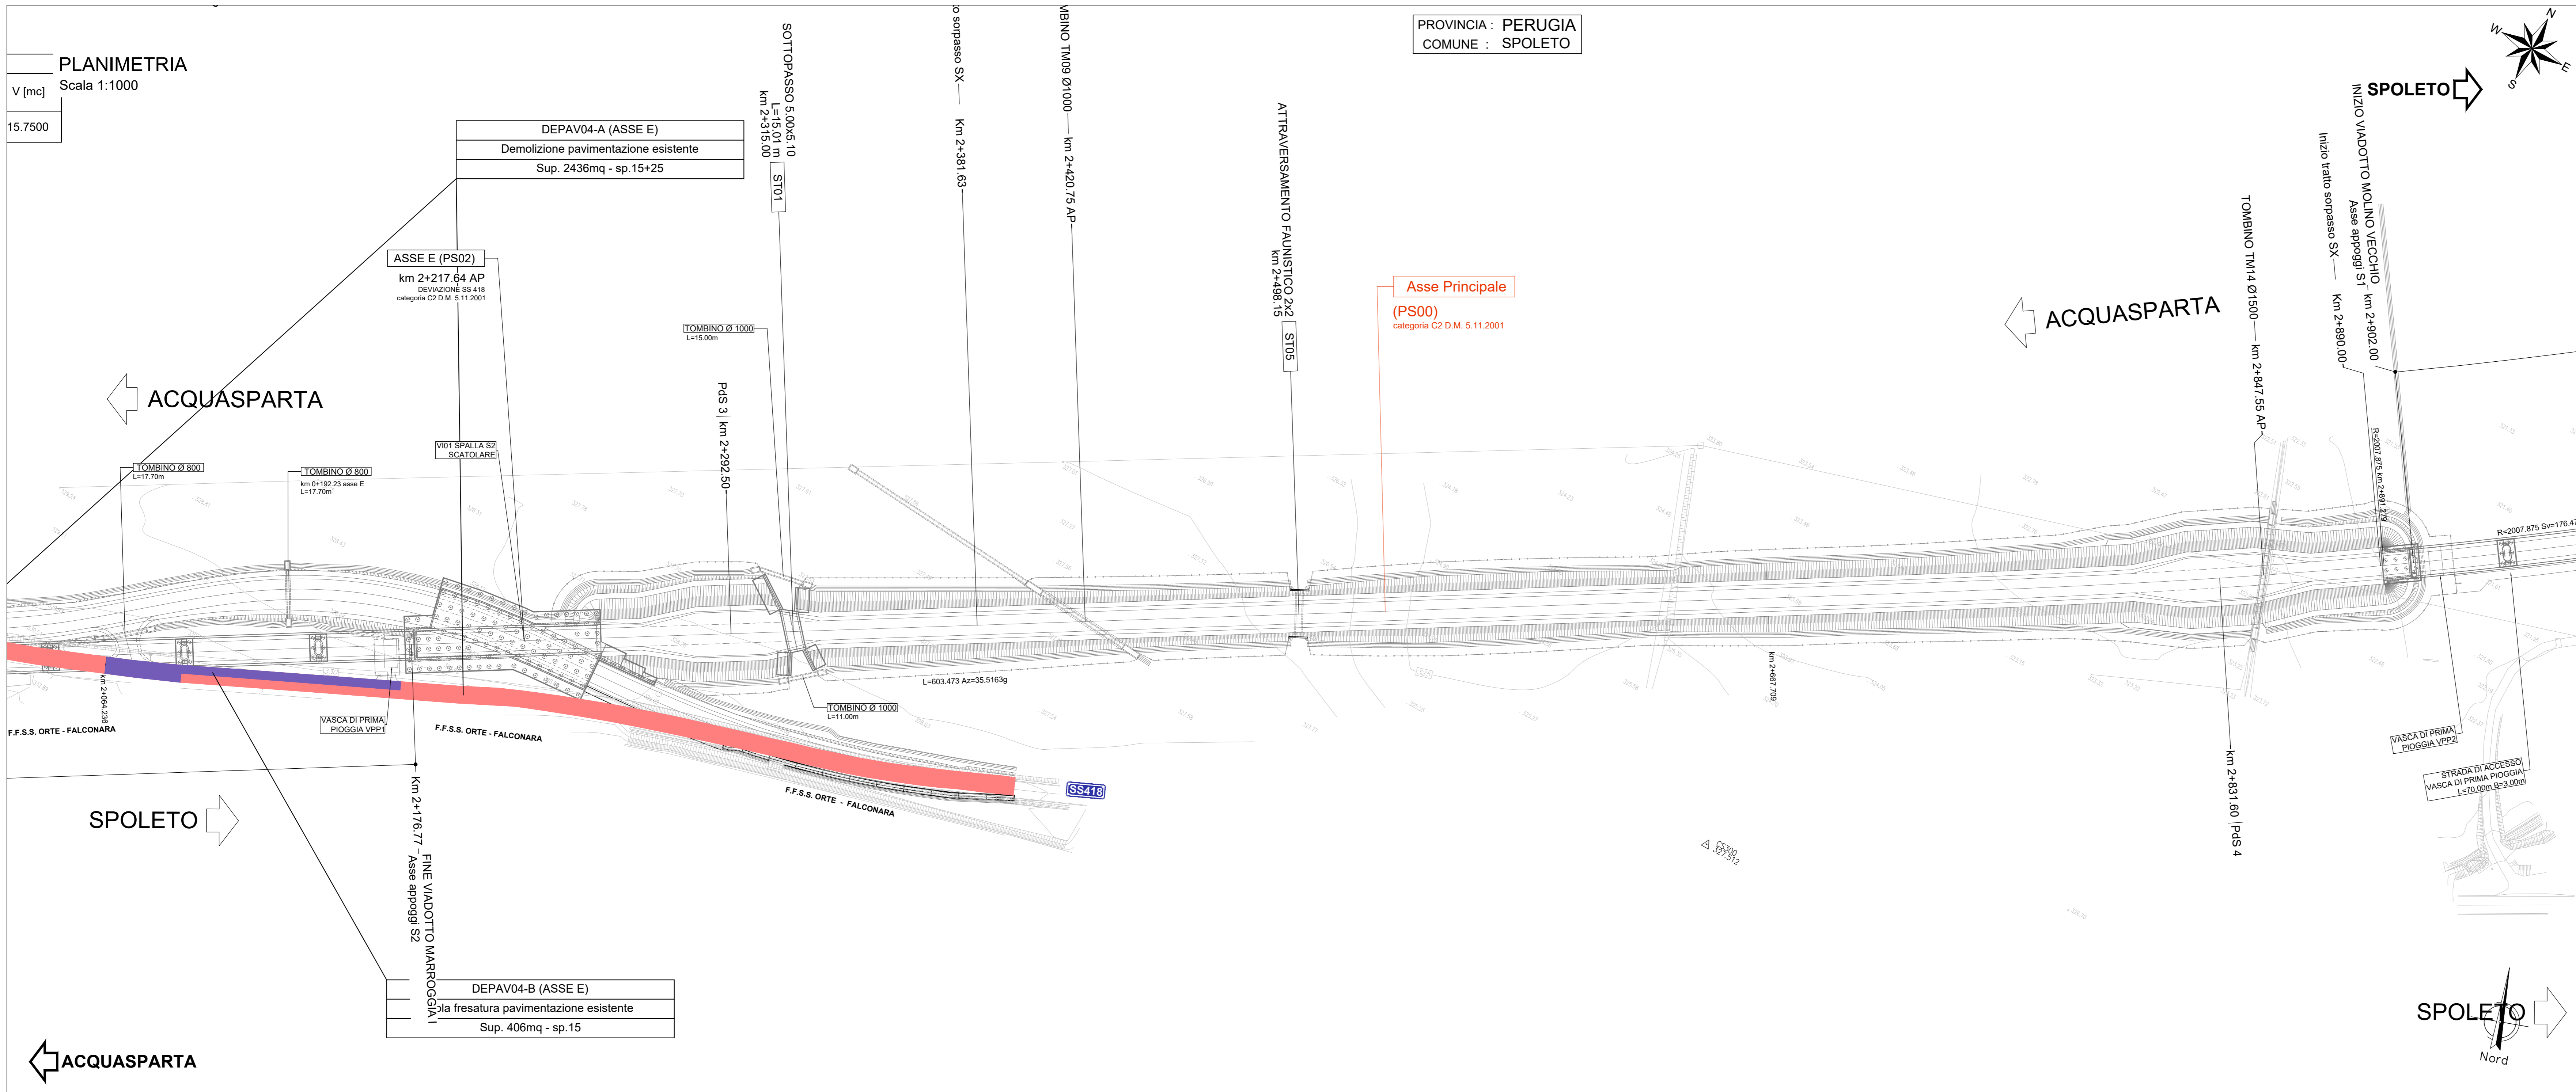


LEGENDA

- RITOMBAMENTO TOMBINI ESISTENTI
- DEMOLIZIONE OPERE DI SOSTEGNO/MURI IN GENERE
- DEMOLIZIONE COMPLETA VIABILITA' PAVIMENTATA
- SOLA FRESATURA CONGLOMERATI BITUMINOSI
- DEMOLIZIONE VIABILITA' SECONDARIA: STRADA STERRATA
- DEMOLIZIONE FABBRICATI

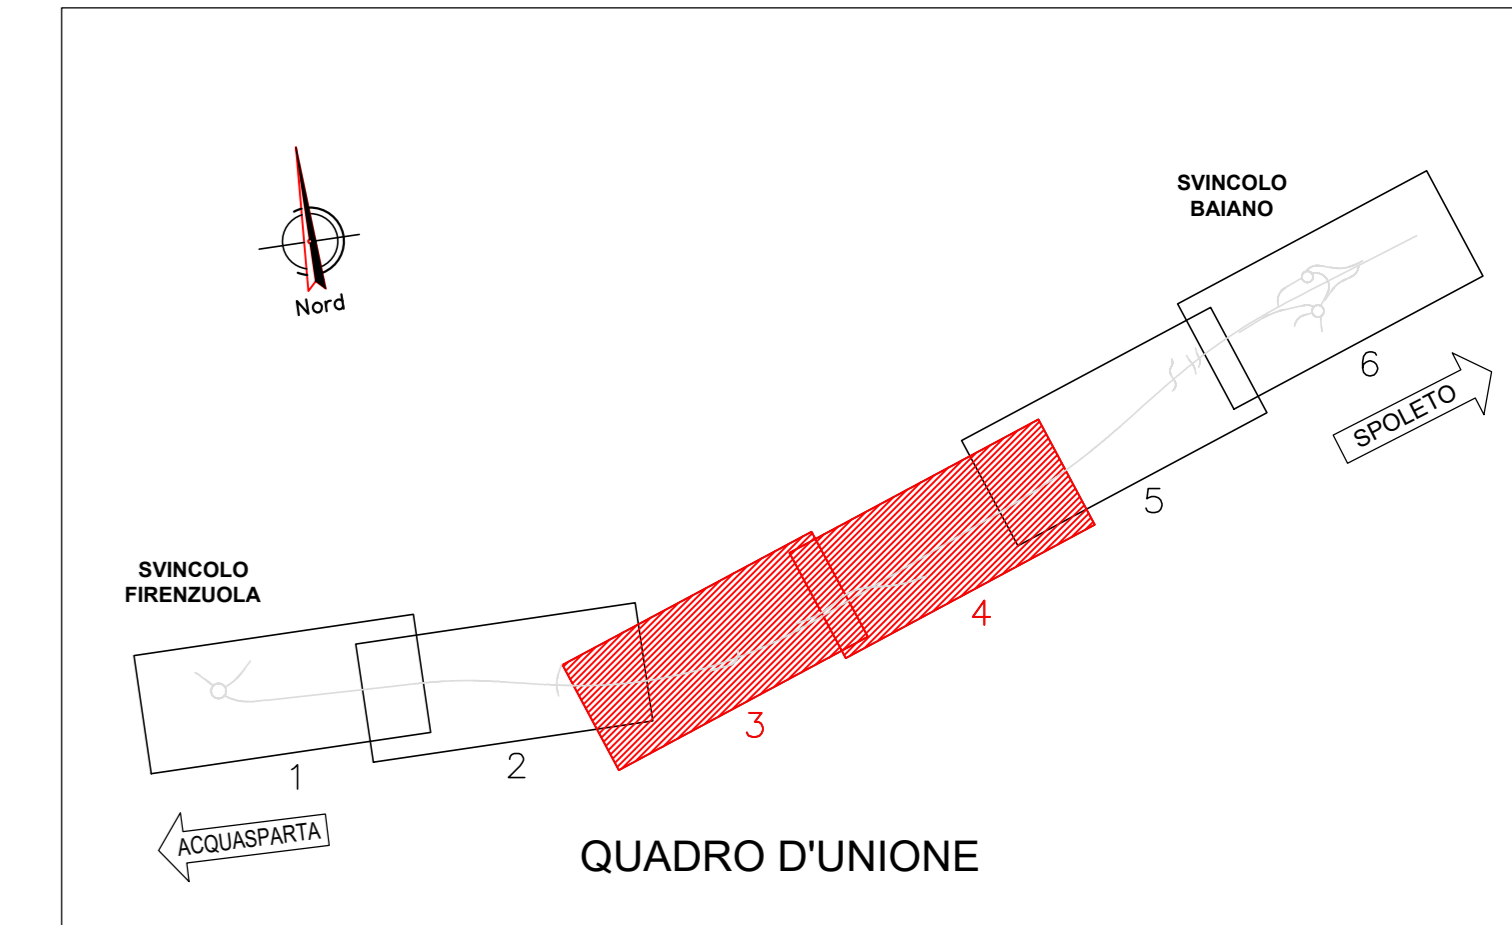

Sanas
GRUPPO FS ITALIANE

Direzione Tecnica

S.S 685 "DELLE TRE VALLI UMBRE"
TRATTO SPOLETO - ACQUASPARTA
1° stralcio: Madonna di Baiano-Firenzuola

PROGETTO ESECUTIVO COD. PG143

PROGETTAZIONE: ATI SINTAGMA - GDG - ICARIA

IL RESPONSABILE DELL'INTEGRAZIONE DELLE PRESTAZIONI SPECIALISTICHE: Dott. Ing. Nando Granieri
Ordine degli Ingegneri della Prov. di Perugia n° 4351

IL GRUPPO DI PROGETTAZIONE: SINTAGMA, GEOTECHNICAL, ICARIA

IL PROGETTISTA: Dott. Ing. Federico Duranti
Ordine degli Ingegneri della Prov. di Terni n° 4884

IL GEOLOGO: Dott. Geol. Giorgio Carpiangeli
Ordine dei Geologi della Regione Umbra n° 108

IL COORDINATORE PER LA SICUREZZA IN FASE DI PROGETTAZIONE: Dott. Ing. Filippo Tamburini
Ordine degli Ingegneri della Prov. di Perugia n° A3373

Il Responsabile di Progetto: Arch. Pianificazione Marco Codazza
Il Responsabile del Procedimento: Dott. Ing. Alessandro Micheli

PROTOCOLLO DATA

16.DEMOLIZIONI

Planimetria delle demolizioni - Tav. 2/3

CODICE PROGETTO	LV. MOD.	ANNO	REVISIONE	SCALA:
DTPG143	E	23	A	1:1.000

PRODOTTO	FILE	REVISIONE	SCALA:
DTPG143	T00D001TRAPP02	A	1:1.000

REV.	DESCRIZIONE	DATA	REDATTO	VERIFICATO	APPROVATO
A	Emissione	Apr 2023	M.De Tursi	F.Davranoli	N.Draneri