
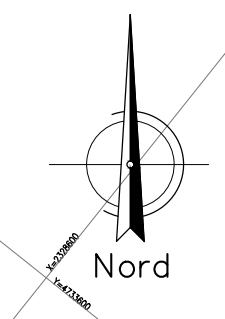
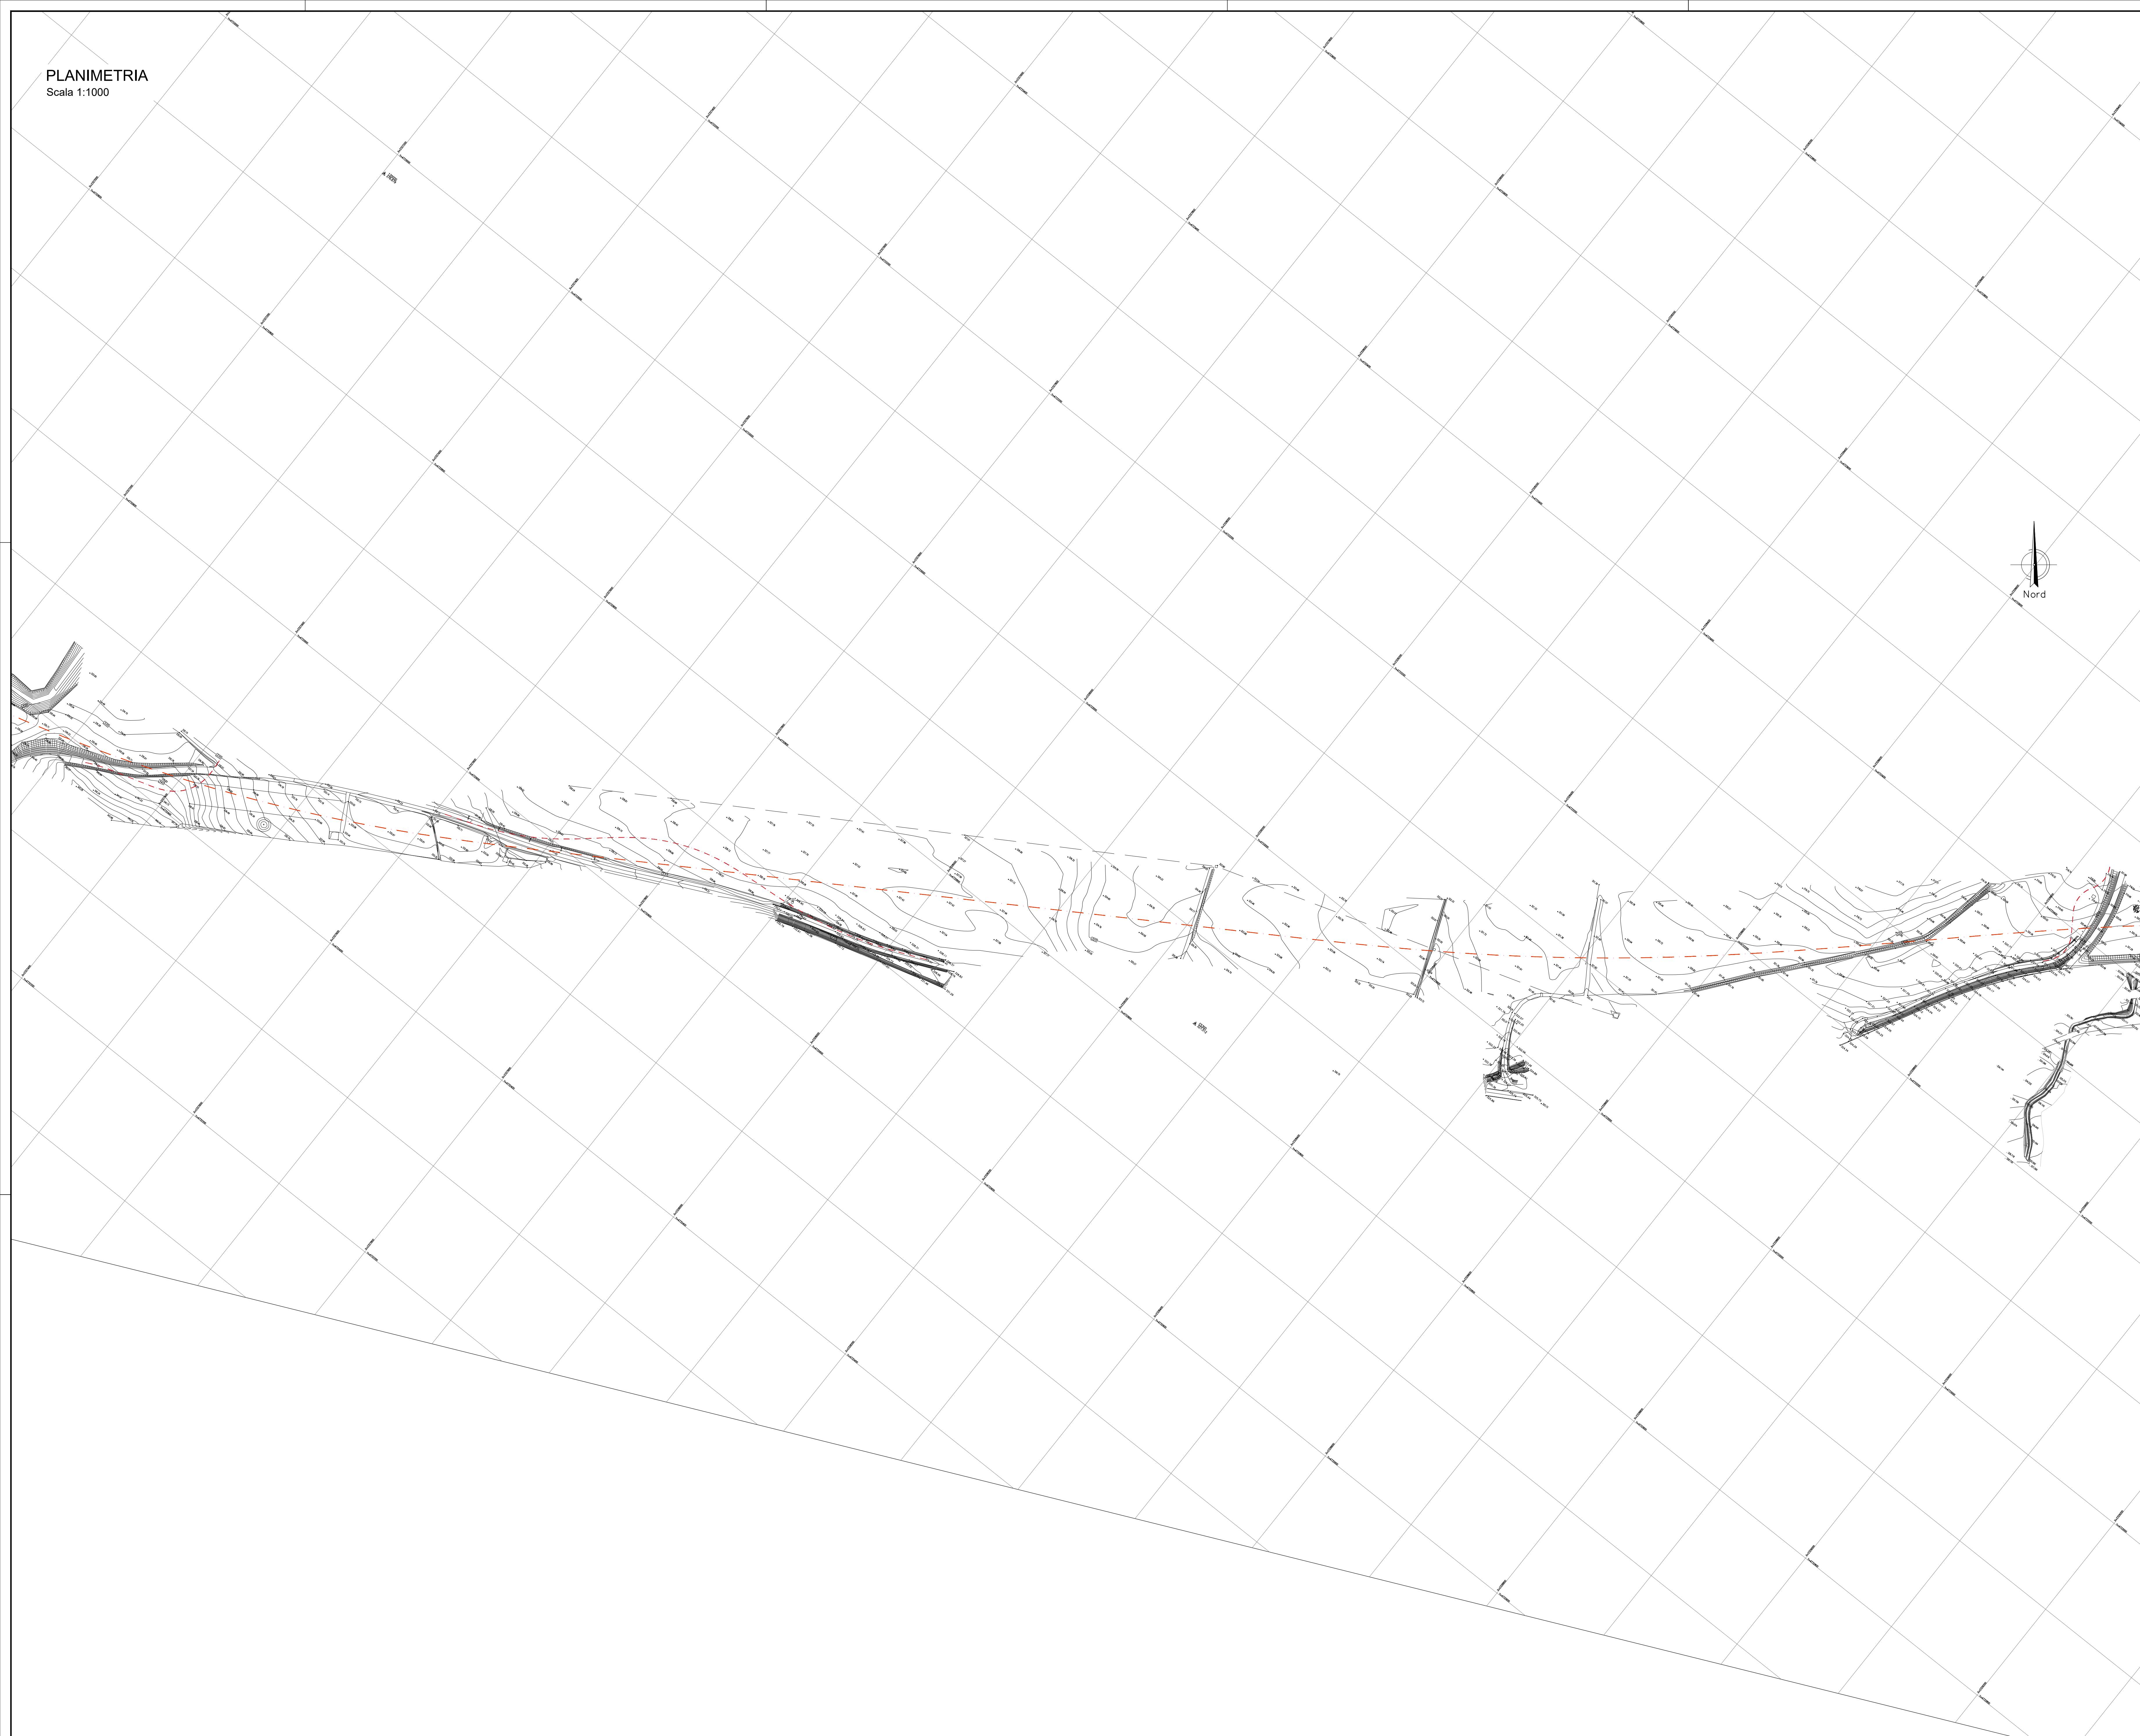


PLANIMETRIA
Scala 1:1000

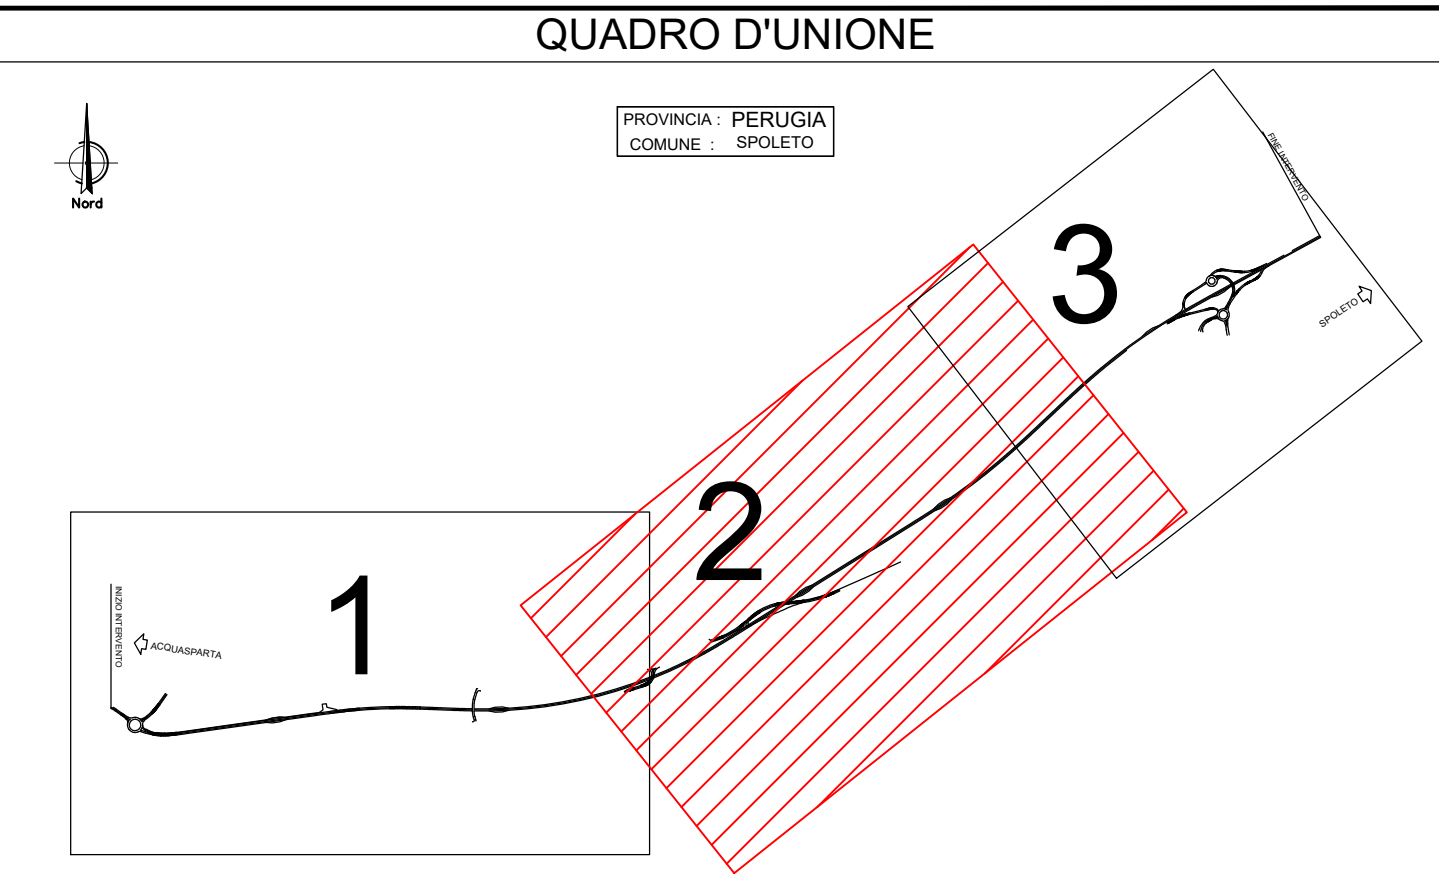

Sanas
GRUPPO FS ITALIANE

Direzione Tecnica

S.S 685 "DELLE TRE VALLI UMBRE"
TRATTO SPOLETO - ACQUASPARTA
1° stralcio: Madonna di Baiano-Firenzuola

PROGETTO ESECUTIVO COD. PG143

PROGETTAZIONE: ATI SINTAGMA - GDG - ICARIA

<p>IL RESPONSABILE DELL'INTEGRAZIONE DELLE PRESTAZIONI SPECIALISTICHE:</p> <p>Dott. Ing. Nando Granieri</p> <p>Ordine degli Ingegneri della Prov. di Perugia n° 4351</p>	<p>IL GRUPPO DI PROGETTAZIONE:</p> <p>MANDATARI:</p> <p>Sintagma GEOTECHNICAL ICARIA</p> <p>Processo di ingegneria</p>
<p>IL PROGETTISTA:</p> <p>Dott. Ing. Federico Durantoni</p> <p>Ordine degli Ingegneri della Prov. di Terni n° Terni #4844</p>	<p>Dott. Ing. N. Granieri</p> <p>Dott. Ing. N. Granieri</p> <p>Dott. Arch. A. Braschi</p> <p>Dott. Ing. F. Durantoni</p> <p>Dott. Ing. E. Santucci</p> <p>Dott. Ing. S. Carpi</p> <p>Dott. Ing. E. Santucci</p> <p>Dott. Ing. E. Santucci</p> <p>Dott. Ing. L. Dielli</p> <p>Dott. Ing. F. Pambianco</p> <p>Dott. Ing. F. Santucci</p>
<p>IL GEOLOGO:</p> <p>Dott. Geol. Giorgio Carpi</p> <p>Ordine dei Geologi della Regione Umbria n° 108</p>	<p>Dott. Ing. E. Santucci</p> <p>Dott. Ing. E. Santucci</p> <p>Dott. Ing. L. Dielli</p> <p>Dott. Ing. F. Pambianco</p> <p>Dott. Ing. F. Santucci</p>
<p>IL COORDINATORE PER LA SICUREZZA IN FASE DI PROGETTAZIONE:</p> <p>Dott. Ing. Filippo Lombardi</p> <p>Ordine degli Ingegneri della Prov. di Perugia n° A3373</p>	<p>Dott. Ing. E. Santucci</p> <p>Dott. Ing. E. Santucci</p> <p>Dott. Ing. L. Dielli</p> <p>Dott. Ing. F. Pambianco</p> <p>Dott. Ing. F. Santucci</p>
<p>Il Responsabile di Progetto</p> <p>Arch. Pianificazione Marco Colazza</p>	<p>Il Responsabile del Procedimento</p> <p>Dott. Ing. Alessandro Micheli</p>
<p>PROTOCOLLO</p>	<p>DATA</p>

02. STUDI GENERALI
02.03 RILIEVI CARTOGRAFICI
Rilievo cartografico - Tav. 2/3

CODICE PROGETTO	PRODOTTORE	ANNO	REVISIONE	SCALA:	
DTPG143E	23	2023	A	1:2000	
NOME FILE		CODICE ELAB.			
T00EG03CRTPL02		A			
PRODOTTORE	REDAZIONE	VERIFICAZIONE	APPROVAZIONE		
A	Emissione	Apr 2023	M. Rosaroli	F. Durantoni	N. Granieri
REV.	DESCRIZIONE	DATA	REDATTO	VERIFICATO	APPROVATO

← ACQUASPARTA

SPOLETO →