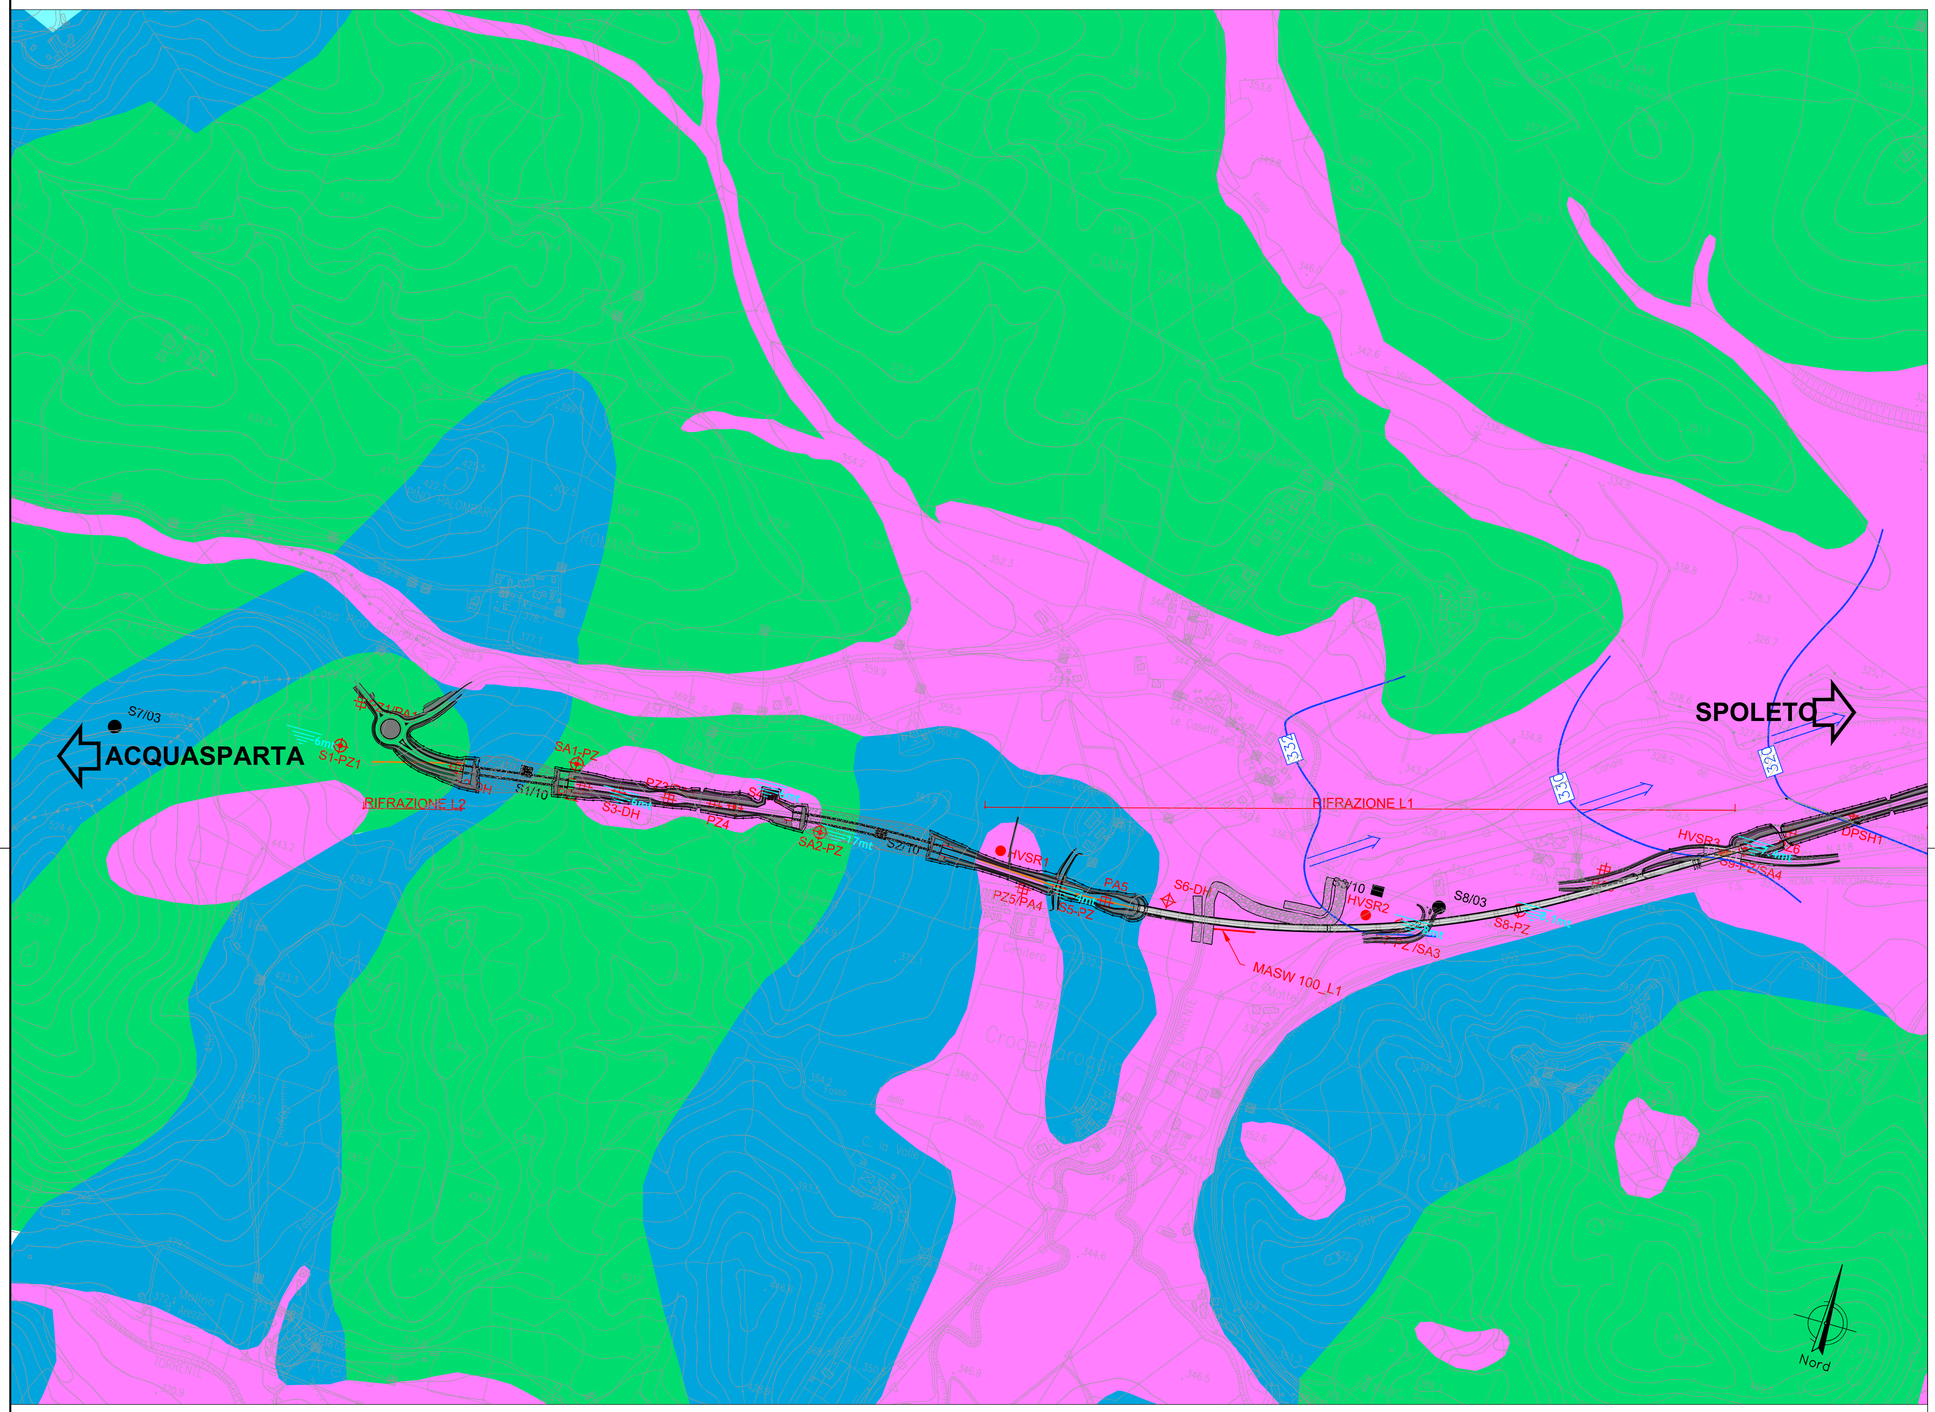

PERMEABILITA' PER POROSITA'

Medio-alta
Alluvioni attuali – Conoidi alluvionali – Detrito di falda recente ed attuale – Travertino – Alluvioni antiche.

PERMEABILITA' PER FRATTURAZIONE

Medio-alta
Scaglia Rossa – Scaglia Bianca – Maiolica – Calcari Diasprigni – Calcari e Marne a Posidonia – Corniola – Calcare Massiccio.

Medio-bassa
Bisciaro

Bassa
Scaglia Cinerea – Schlier.

- SONDAGGI CAMPAGNA GEOGNOSTICA 2010
- PROSPEZIONE GEOSISMICA A RIFRAZIONE CON REST. TOMOGRAFICA 2009
- SONDAGGI CAMPAGNA GEOGNOSTICA FEBBRAIO 2003
- SONDAGGI CAMPAGNE GEOGNOSTICHE VARIE 2000–2002
- SONDAGGI CAMPAGNA GEOGNOSTICA 2021
- POZZETTI CAMPAGNE GEOGNOSTICHE 2021
- INDAGINE SISMICA PASSIVA 2021
- PROVA PENETROMETRICA 2021
- PROSPEZIONE GEOSISMICA A RIFRAZIONE 2021
- PROSPEZIONE GEOSISMICA MASW 2021
- PROVA SISMICA DOWN–HOLE 2021
- QUOTA DELLA FALDA
- ISOFREATICHE
- LINEA DI FLUSSO

PIANTA CHIAVE

Sanas
GRUPPO FS ITALIANE

Direzione Tecnica

S.S 685 "DELLE TRE VALLI UMBRE"

TRATTO SPOLETO - ACQUASPARTA

1° stralcio: Madonna di Baiano-Firenzuola

PROGETTO ESECUTIVO

COD. PG143

PROGETTAZIONE: ATI SINTAGMA - GDG - ICARIA

IL RESPONSABILE DELL'INTEGRAZIONE DELLE PRESTAZIONI SPECIALISTICHE:
Dott. Ing. Nando Granieri
Ordine degli Ingegneri della Prov. di Perugia n° A351

IL PROGETTISTA:
Dott. Ing. Federico Durastanti
Ordine degli Ingegneri della Prov. di Terni n°Terni n°A844

IL GEOLOGO:
Dott. Geol. Giorgio Cerquiglini
Ordine dei Geologi della Regione Umbria n°108

IL COORDINATORE PER LA SICUREZZA IN FASE DI PROGETTAZIONE:
Dott. Ing. Filippo Pambianco
Ordine degli Ingegneri della Prov. di Perugia n° A1373

Il Responsabile di Progetto
Arch. Pianificatore Marco Colazza

Il Responsabile del Procedimento
Dott. Ing.
Alessandro Micheli

IL GRUPPO DI PROGETTAZIONE:
MANDATARIA: Sintagma
MANDANTI: GEOTECHNICAL DESIGN GROUP, ICARIA società di ingegneria

Dott.Ing.	N.Granieri	Dott. Ing.	D.Carlaccini	Dott. Ing.	V.Rotisciani
Dott.Arch.	N.Kamenicky	Dott. Ing.	S.Sacconi	Dott. Ing.	F.Macchioni
Dott.Ing.	V.Truffini	Dott. Ing.	C.Consorti	Geom.	C.Vischini
Dott.Arch.	A.Bracchini	Dott. Ing.	E.Loffredo	Dott. Ing.	V.Piunno
Dott.Ing.	F.Durastanti	Dott. Ing.	C.Chierichini	Dott. Ing.	G.Pulli
Dott.Ing.	E.Bartolocci			Geom.	C.Sugaroni
Dott.Geol.	G.Cerquiglini				
Geom.	S.Scopetta				
Dott.Ing.	L.Sbrenna				
Dott.Ing.	E.Sellari				
Dott.Ing.	L.Dinelli				
Dott.Ing.	L.Nani				
Dott.Ing.	F.Pambianco				
Dott. Agr.	F.Berti Nulli				

ORDINE DEGLI INGEGNERI DELLA PROVINCIA DI PERUGIA – Sezione A – DOTTORE INGEGNERE – NANDO GRANIERI – SETTORE CIVILE E AMBIENTALE – SETTORE INDUSTRIALE – SETTORE DELL'INFORMAZIONE

ORDINE degli INGEGNERI – PROVINCIA DI TERNI – Federico DURASTANTI – A 644

ORDINE DEI GEOLOGI – DOTT. GEOLOGO – GIORGIO CERQUIGLINI – A.S.BO 108 – REGIONE UMBRIA

PROTOCOLLO | DATA

03.STUDIO GEOLOGICO GEOTECNICO
03.01 GEOLOGIA

Carta idrogeologica - Tav. 1/2

CODICE PROGETTO			NOME FILE	REVISIONE	SCALA:
PROGETTO	LIV. PROG.	ANNO	*T00GE01GEOCI01B*		
DTPG143	E	23	CODICE ELAB. T00GE01GEOCI01	B	1:5.000

REV.	DESCRIZIONE	DATA	REDATTO	VERIFICATO	APPROVATO
B	Rev. A seguito istr. ANAS	*Set 2023*	*G.Cerquiglini*	*G.Cerquiglini*	*N.Granieri*
A	Emissione	*Ago 2023*	*G.Cerquiglini*	*G.Cerquiglini*	*N.Granieri*