


- Sn SONDAGGI CAMPAGNA GEONOSTICA 2010
- PROSPEZIONE GEOSISMICA A RIFRAZIONE CON REST. TOMOGRAFICA 2009
- Sn SONDAGGI CAMPAGNA GEONOSTICA FEBBRAIO 2003
- ▲ Sn SONDAGGI CAMPAGNE GEONOSTICHE VARIE 2000-2002
- Sx SONDAGGI CAMPAGNA GEONOSTICA 2021
- ▲ Px POZZETTI CAMPAGNE GEONOSTICHE 2021
- HVSRx INDAGINE SISMICA PASSIVA 2021
- ▲ DPSHx PROVA PENETROMETRICA 2021
- PROSPEZIONE GEOSISMICA A RIFRAZIONE 2021
- PROSPEZIONE GEOSISMICA MASW 2021
- DH PROVA SISMICA DOWN-HOLE 2021

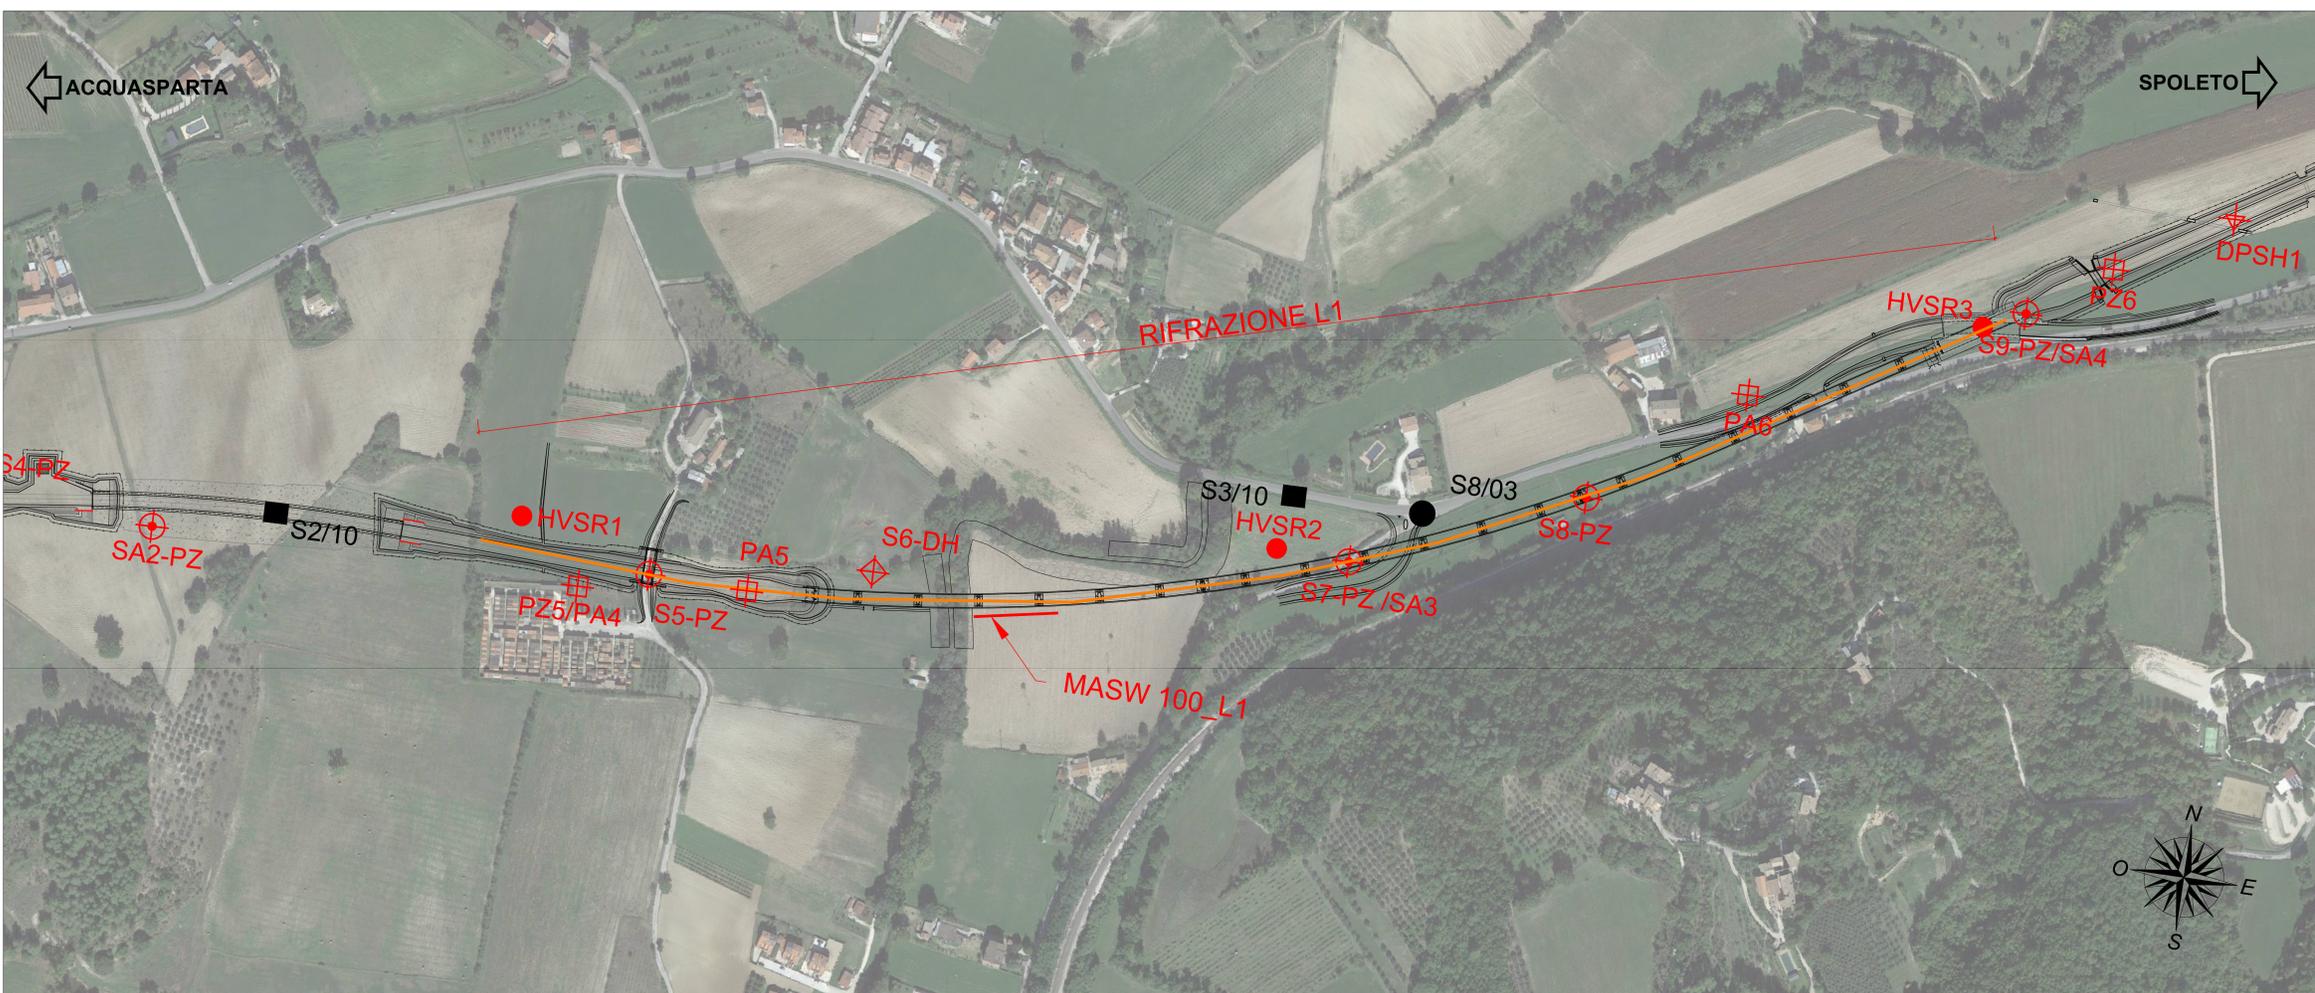



Direzione Tecnica

S.S 685 "DELLE TRE VALLI UMBRE"
 TRATTO SPOLETO - ACQUASPARTA
 1° stralcio: Madonna di Baiano-Firenzuola

PROGETTO ESECUTIVO

cod. PG143

PROGETTAZIONE: ATI SINTAGMA - GDG - ICARIA

IL RESPONSABILE DELL'INTEGRAZIONE DELLE PRESTAZIONI SPECIALISTICHE:
 Dott. Ing. Nando Granieri

IL PROGETTISTA:
 Dott. Ing. Federico Duranti
 Ordine degli Ingegneri della Prov. di Terni n° 4884

IL GEOLOGO:
 Dott. Geol. Giorgio Carpi
 Ordine dei Geologi della Regione Umbra n° 108

IL COORDINATORE PER LA SICUREZZA IN FASE DI PROGETTAZIONE:
 Dott. Ing. Filippo Lombardi
 Ordine degli Ingegneri della Prov. di Perugia n° A3373

Il Responsabile di Progetto:
 Arch. Pianificazione Marco Codazza

Il Responsabile del Procedimento:
 Dott. Ing. Alessandro Micheli

IL GRUPPO DI PROGETTAZIONE:

SINTAGMA		ICARIA	
Dott. Ing. N. Granieri	Dott. Ing. D. Caraccioli	Dott. Ing. V. Rotatori	Dott. Ing. G. Mariani

03. STUDIO GEOLOGICO GEOTECNICO
03.01 GEOLOGIA

Planimetria ubicazione indagini - Tav. 1/2

CODICE PROGETTO	LV. MOD.	ANNO	NOME FILE	REVISIONE	SCALA:
DTPG143	E	23	T00GEO1GEOPU01	B	1:2.000

REV.	DESCRIZIONE	DATA	REDATTO	VERIFICATO	APPROVATO
A	Rev. A seguito istr. ANAS	Set. 2023	G. Carpi	G. Carpi	A. Granieri
B	Emissione	Apr. 2023	G. Carpi	G. Carpi	A. Granieri