


- Sn SONDAGGI CAMPAGNA GEOGNOSTICA 2010
- PROSPEZIONE GEOSISMICA A RIFRAZIONE CON REST. TOMOGRAFICA 2009
- Sn SONDAGGI CAMPAGNA GEOGNOSTICA FEBBRAIO 2003
- ▲ Sn SONDAGGI CAMPAGNE GEOGNOSTICHE VARIE 2000-2002
- Sx SONDAGGI CAMPAGNA GEOGNOSTICA 2021
- ▲ Px POZZETTI CAMPAGNE GEOGNOSTICHE 2021
- HVSRx INDAGINE SISMICA PASSIVA 2021
- ▲ DPSHx PROVA PENETROMETRICA 2021
- PROSPEZIONE GEOSISMICA A RIFRAZIONE 2021
- PROSPEZIONE GEOSISMICA MASW 2021
- DH PROVA SISMICA DOWN-HOLE 2021

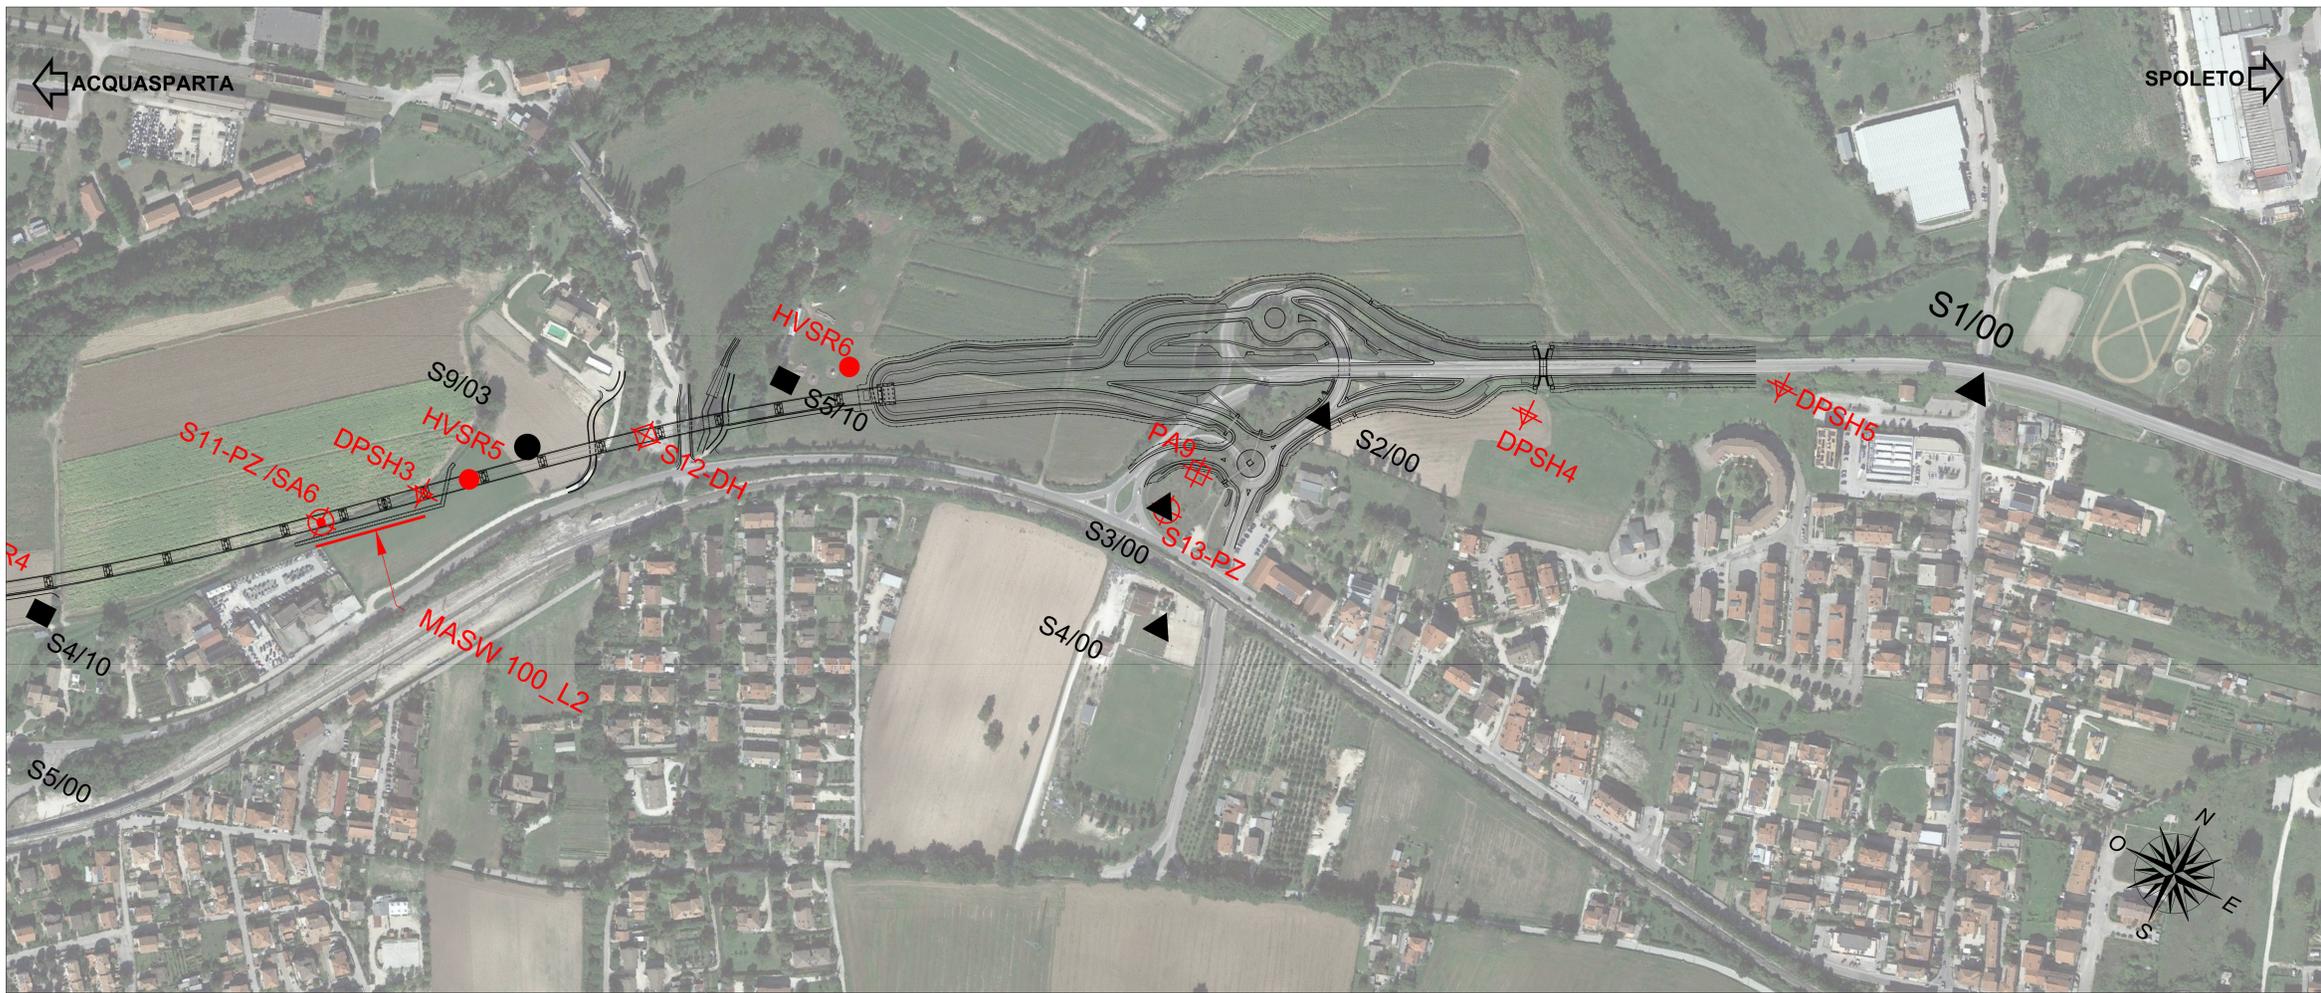

- Sn SONDAGGI CAMPAGNA GEOGNOSTICA 2010
- PROSPEZIONE GEOSISMICA A RIFRAZIONE CON REST. TOMOGRAFICA 2009
- Sn SONDAGGI CAMPAGNA GEOGNOSTICA FEBBRAIO 2003
- ▲ Sn SONDAGGI CAMPAGNE GEOGNOSTICHE VARIE 2000-2002
- Sx SONDAGGI CAMPAGNA GEOGNOSTICA 2021
- ▲ Px POZZETTI CAMPAGNE GEOGNOSTICHE 2021
- HVSRx INDAGINE SISMICA PASSIVA 2021
- ▲ DPSHx PROVA PENETROMETRICA 2021
- PROSPEZIONE GEOSISMICA A RIFRAZIONE 2021
- PROSPEZIONE GEOSISMICA MASW 2021
- DH PROVA SISMICA DOWN-HOLE 2021



Direzione Tecnica

**S.S 685 "DELLE TRE VALLI UMBRE"**  
 TRATTO SPOLETO - ACQUASPARTA  
 1° stralcio: Madonna di Baiano-Firenzuola

PROGETTO ESECUTIVO

cod. PG143

PROGETTAZIONE: ATI SINTAGMA - GDG - ICARIA

IL RESPONSABILE DELL'INTEGRAZIONE DELLE PRESTAZIONI SPECIALISTICHE:  
 Dott. Ing. Nando Granieri  
 Ordine degli Ingegneri della Prov. di Perugia n° A351

IL GRUPPO DI PROGETTAZIONE:

**Sintagma** **GEOTECNICA** **ICARIA**

Dott. Ing. N. Granieri    Dott. Ing. D. Caracciolo    Dott. Ing. V. Rotondi  
 Dott. Arch. N. Granieri    Dott. Ing. S. Sciorani    Dott. Ing. G. Marzulli  
 Dott. Ing. V. Iaffai    Dott. Ing. C. Caracciolo    Dott. Ing. G. Viorini  

IL RESPONSABILE DEL PROCEDIMENTO:  
 Arch. Pianificazione Marco Codazza  
 Dott. Ing. Alessandro Micheli

03.STUDIO GEOLOGICO GEOTECNICO  
 03.01 GEOLOGIA

Planimetria ubicazione indagini - Tav. 2/2

CODICE PROGETTO	LV. MOD.	ANNO	REVISIONE	SCALA:
DTPG143	E	23	B	1:2.000

REV.	DESCRIZIONE	DATA	REDATTO	VERIFICATO	APPROVATO
A	Rev. A seguito istr. ANAS	Set. 2023	G.Campuglioli	G.Campuglioli	N.Granieri
B	Emissione	Apr. 2023	G.Campuglioli	G.Campuglioli	N.Granieri