

LEGENDA


Elementi di progetto a verde

- Tipo1a Tipo1b Tipo 1
- Tipo2 Tipo 2 - Imbocchi
- Tipo3a Tipo 3 - Fascia Ripariale
- Tipo3b Tipo 3a - Talee su scogliere
- Tipo4a Tipo 4 - Filare cimiteriale
- Tipo4b Tipo 4b - Filare percorso pedonale
- Tipo6 Tipo 6 - Svincolo
- Tipo5 Tipo 5 - Rimboscimento
- Tipo7 Tipo 7 - Passaggio faunistico
- Tipo IN-01 Tipo IN-01 - Inerbimento
- Tipo IN-02 Tipo IN-02 - Ripristino aree agricole

PERUGIA  
SPOLETO

SV01  
SVINCOLO DI  
FIRENZUOLA

SV02  
SVINCOLO DI  
BAIANO

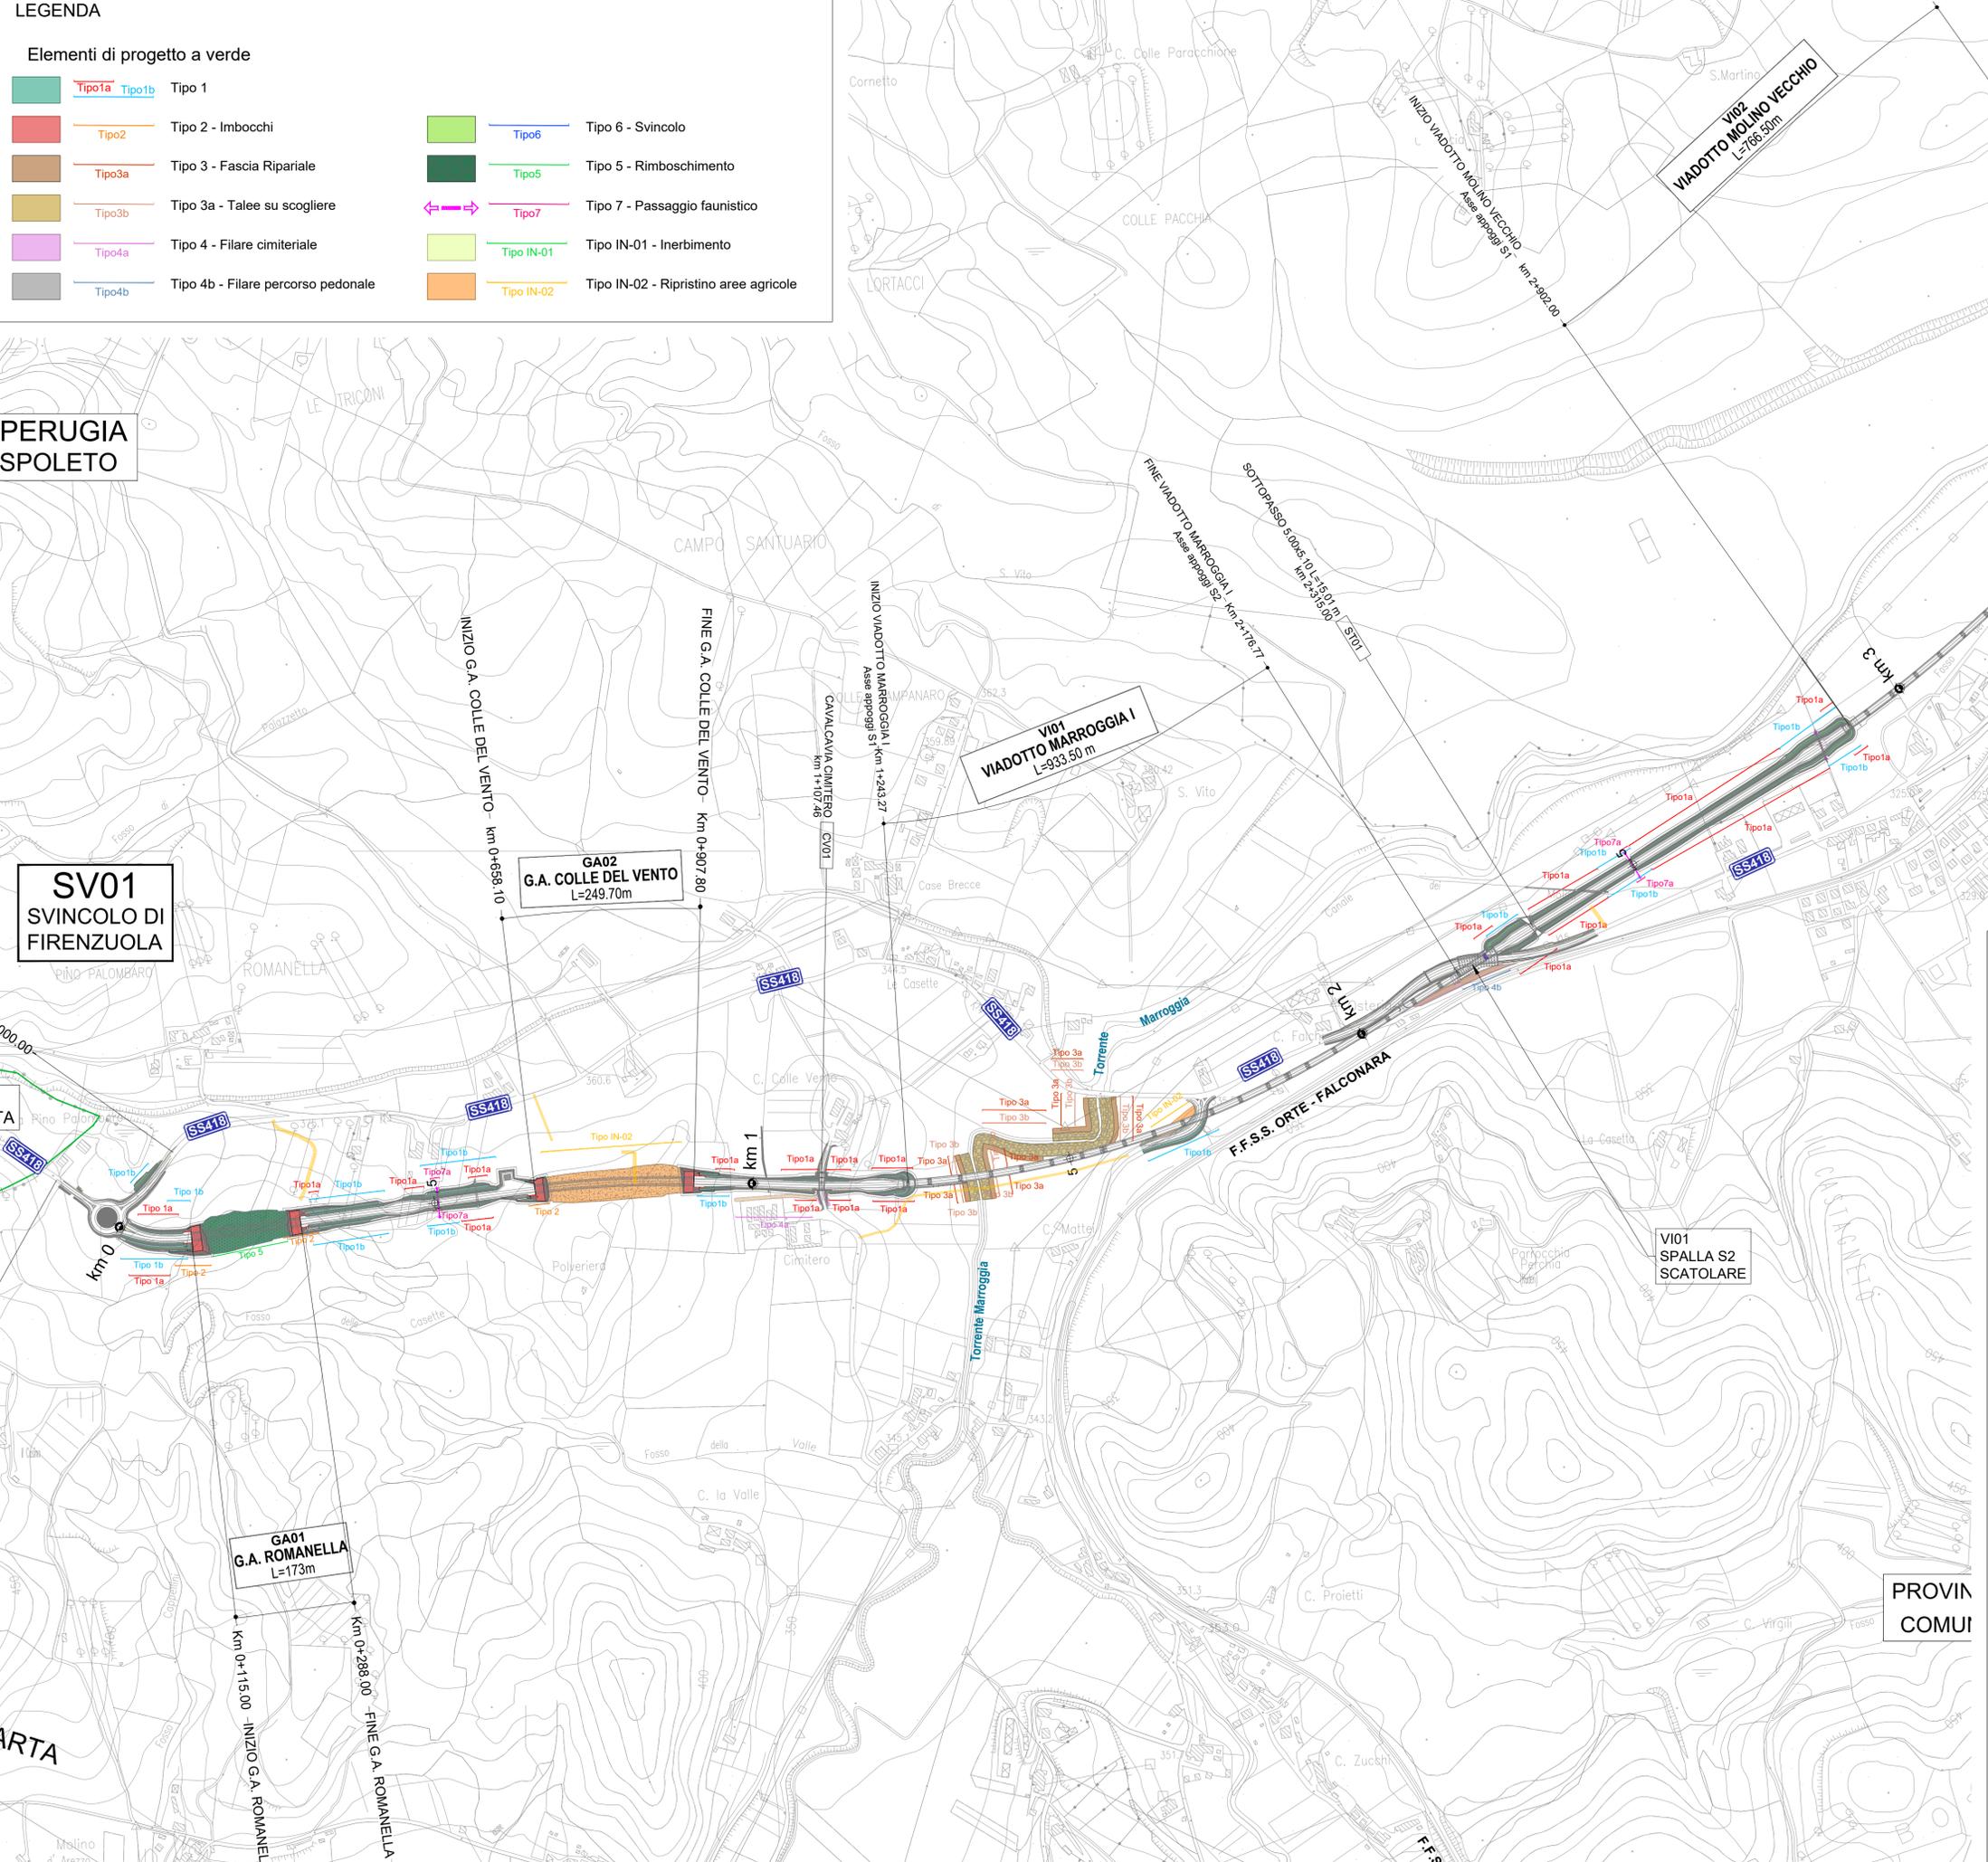

Direzione Tecnica

**S.S 685 "DELLE TRE VALLI UMBRE"**  
TRATTO SPOLETO - ACQUASPARTA  
1° stralcio: Madonna di Baiano-Firenzuola

PROGETTO ESECUTIVO

COD. PG143

PROGETTAZIONE: ATI SINTAGMA - GDG - ICARIA

IL RESPONSABILE DELL'INTEGRAZIONE DELLE PRESTAZIONI SPECIALISTICHE: MANDATARIA: **intagma** **GEOTECHNICAL DESIGN GROUP** **ICARIA**

IL PROGETTISTA: Dott. Ing. Federico Durastanti  
Ordine degli Ingegneri della Prov. di Terni n° Terni n°A844

IL GEOLOGO: Dott. Geol. Giorgio Cerquiglini  
Ordine dei Geologi della Regione Umbria n°108

IL COORDINATORE PER LA SICUREZZA IN FASE DI PROGETTAZIONE: Dott. Ing. Filippo Pambianco  
Ordine degli Ingegneri della Prov. di Perugia n° A1373

Il Responsabile di Progetto: Arch. Pianificatore Marco Colazza  
Il Responsabile del Procedimento: Dott. Ing. Alessandro Micheli

PROTOCOLLO DATA

14.IMPATTO\_INSERTIMENTO AMBIENTALE  
14.01 INTERVENTI DI INSERIMENTO PAESAGGISTICO E AMBIENTALE: OPERE A VERDE

Corografia delle opere a verde

PROGETTO	LV. PROG.	ANNO	NOME FILE	REVISIONE	SCALA:
DTPG143	E	23	T001A00AMBPP01	B	1.5.000

REV.	DESCRIZIONE	DATA	REDATTO	VERIFICATO	APPROVATO
B	Rev. A seguito istr. ANAS	Set 2023	S.Bracchini	A.Bracchini	N.Graneri
A	Emissione	Ago 2023	S.Bracchini	A.Bracchini	N.Graneri