


ACQUASPARTA

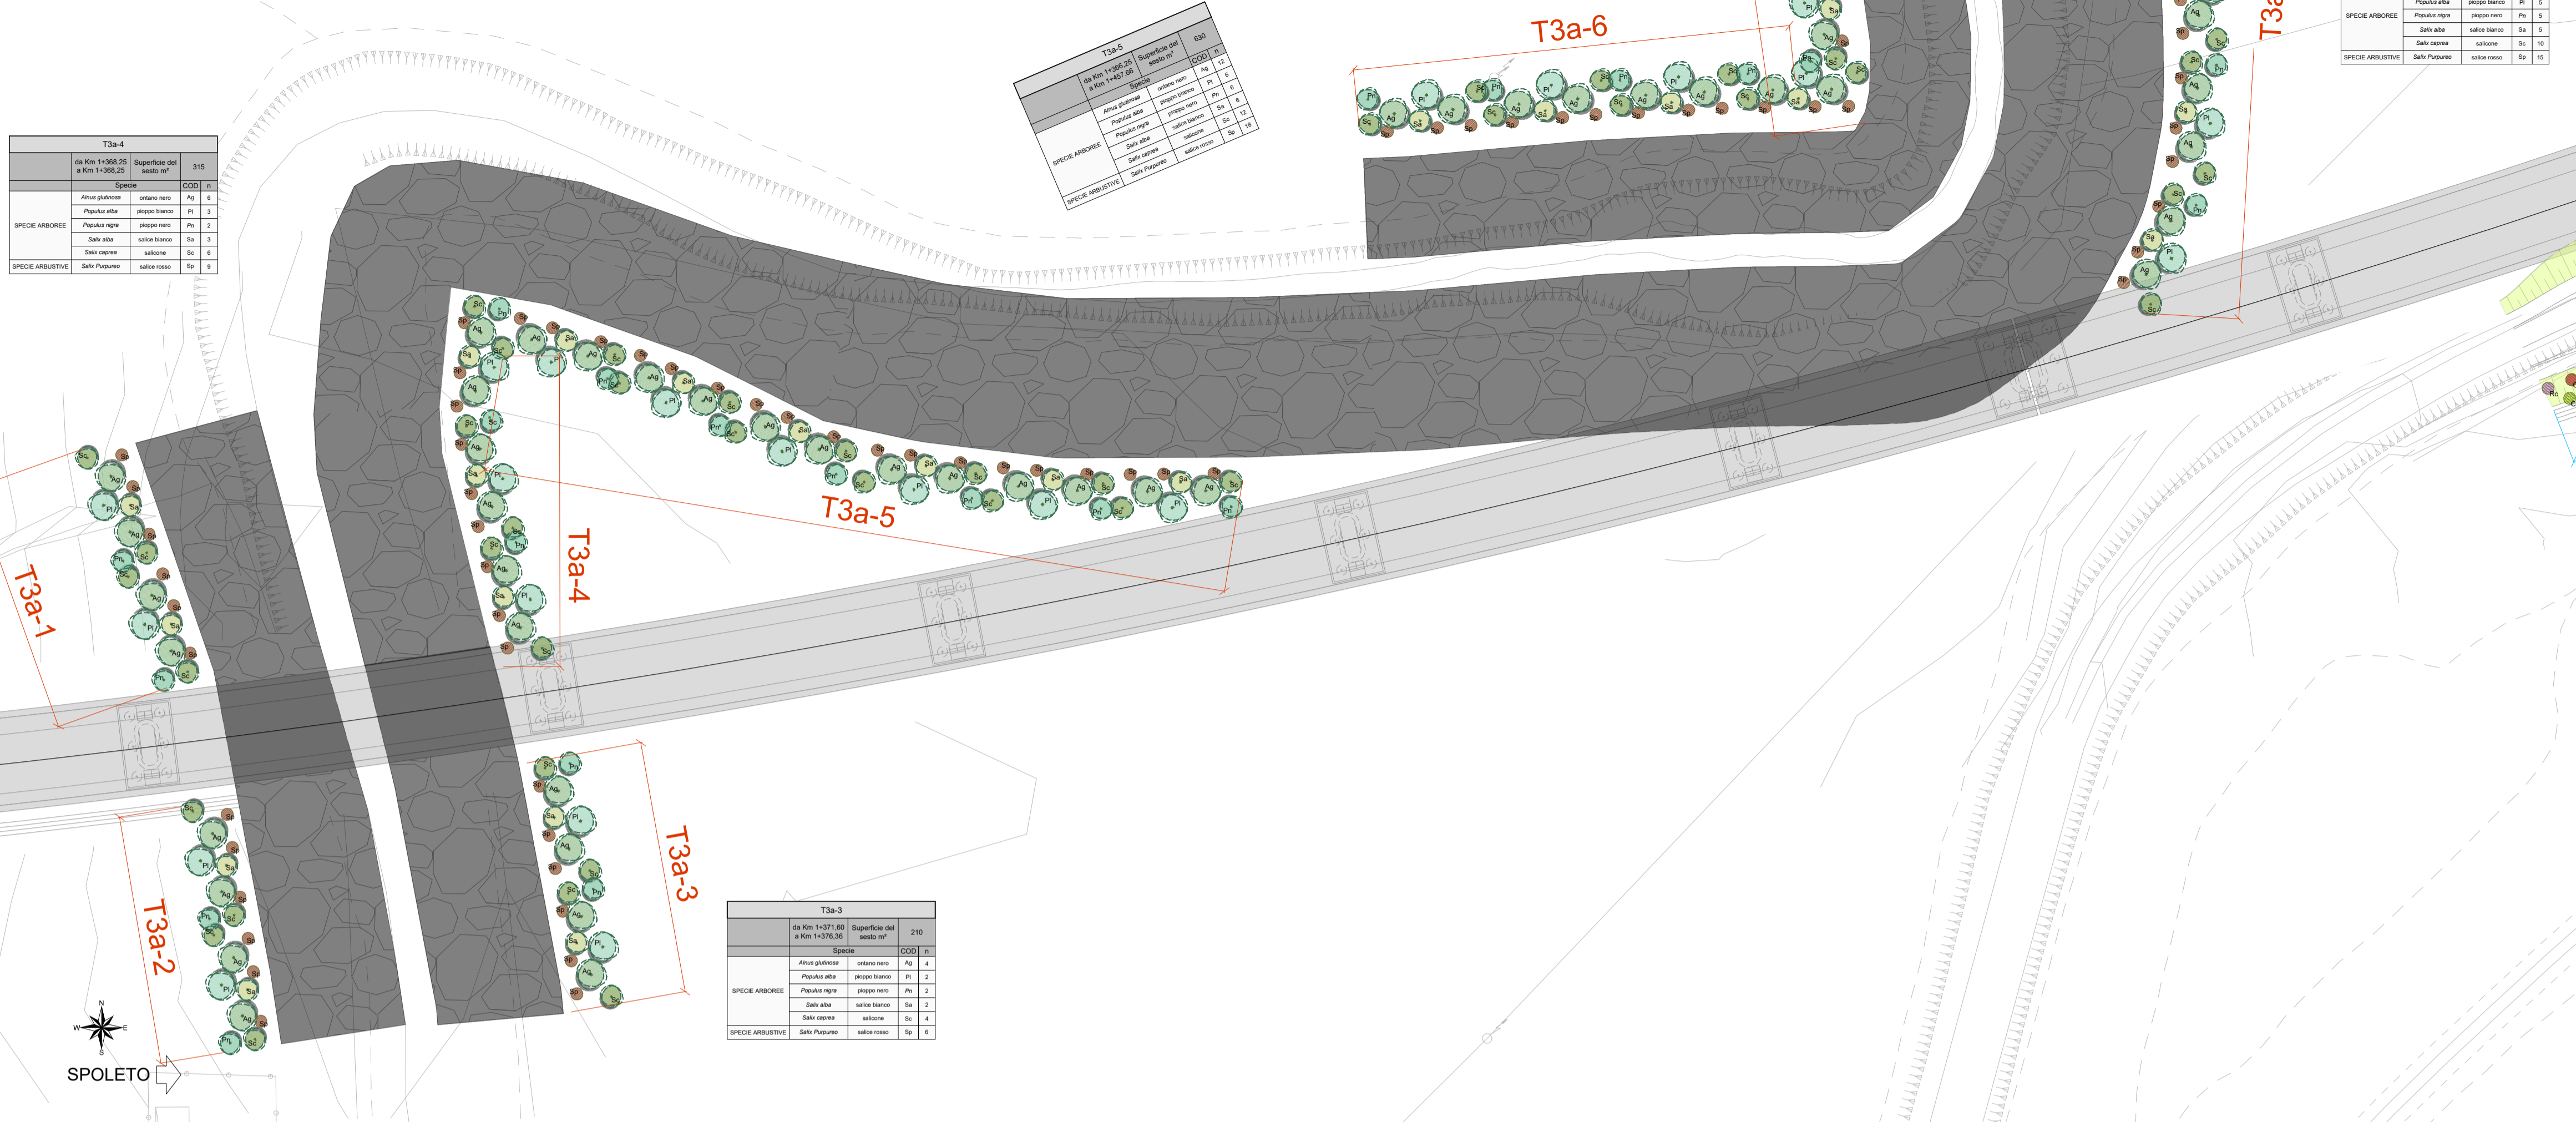


SPOLETO


LEGENDA

- Tracciato stradale
- Scogliera
- MITIGAZIONI AMBIENTALI
  - Tratti di barriera al rumore in viadotto - paesaggio antropizzato
  - Tratti di barriera al rumore in viadotto - paesaggio naturale
  - Tratti di barriera al rumore in rilevato - paesaggio naturale
  - Rivestimento con pietra locale a posa incerta sp. max 4cm
  - Vasca prima pioggia
  - Alberatura esistente
  - Alberatura di nuova piantumazione
  - IN-01 - Inerbimento mediante idrosemina
  - IN-02 - Inerbimento di ripristino agricolo

QUADRO D'UNIONE

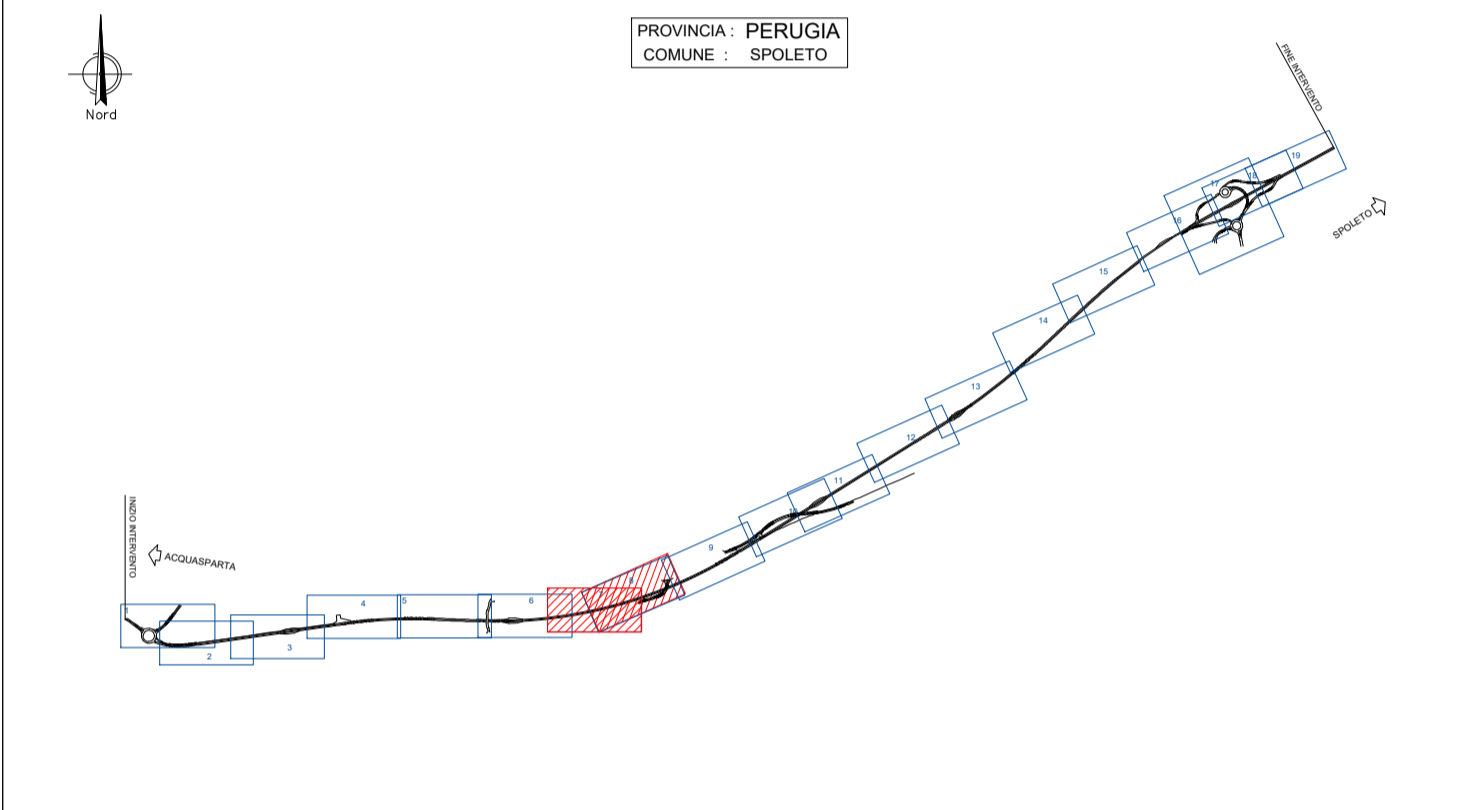

ACQUASPARTA

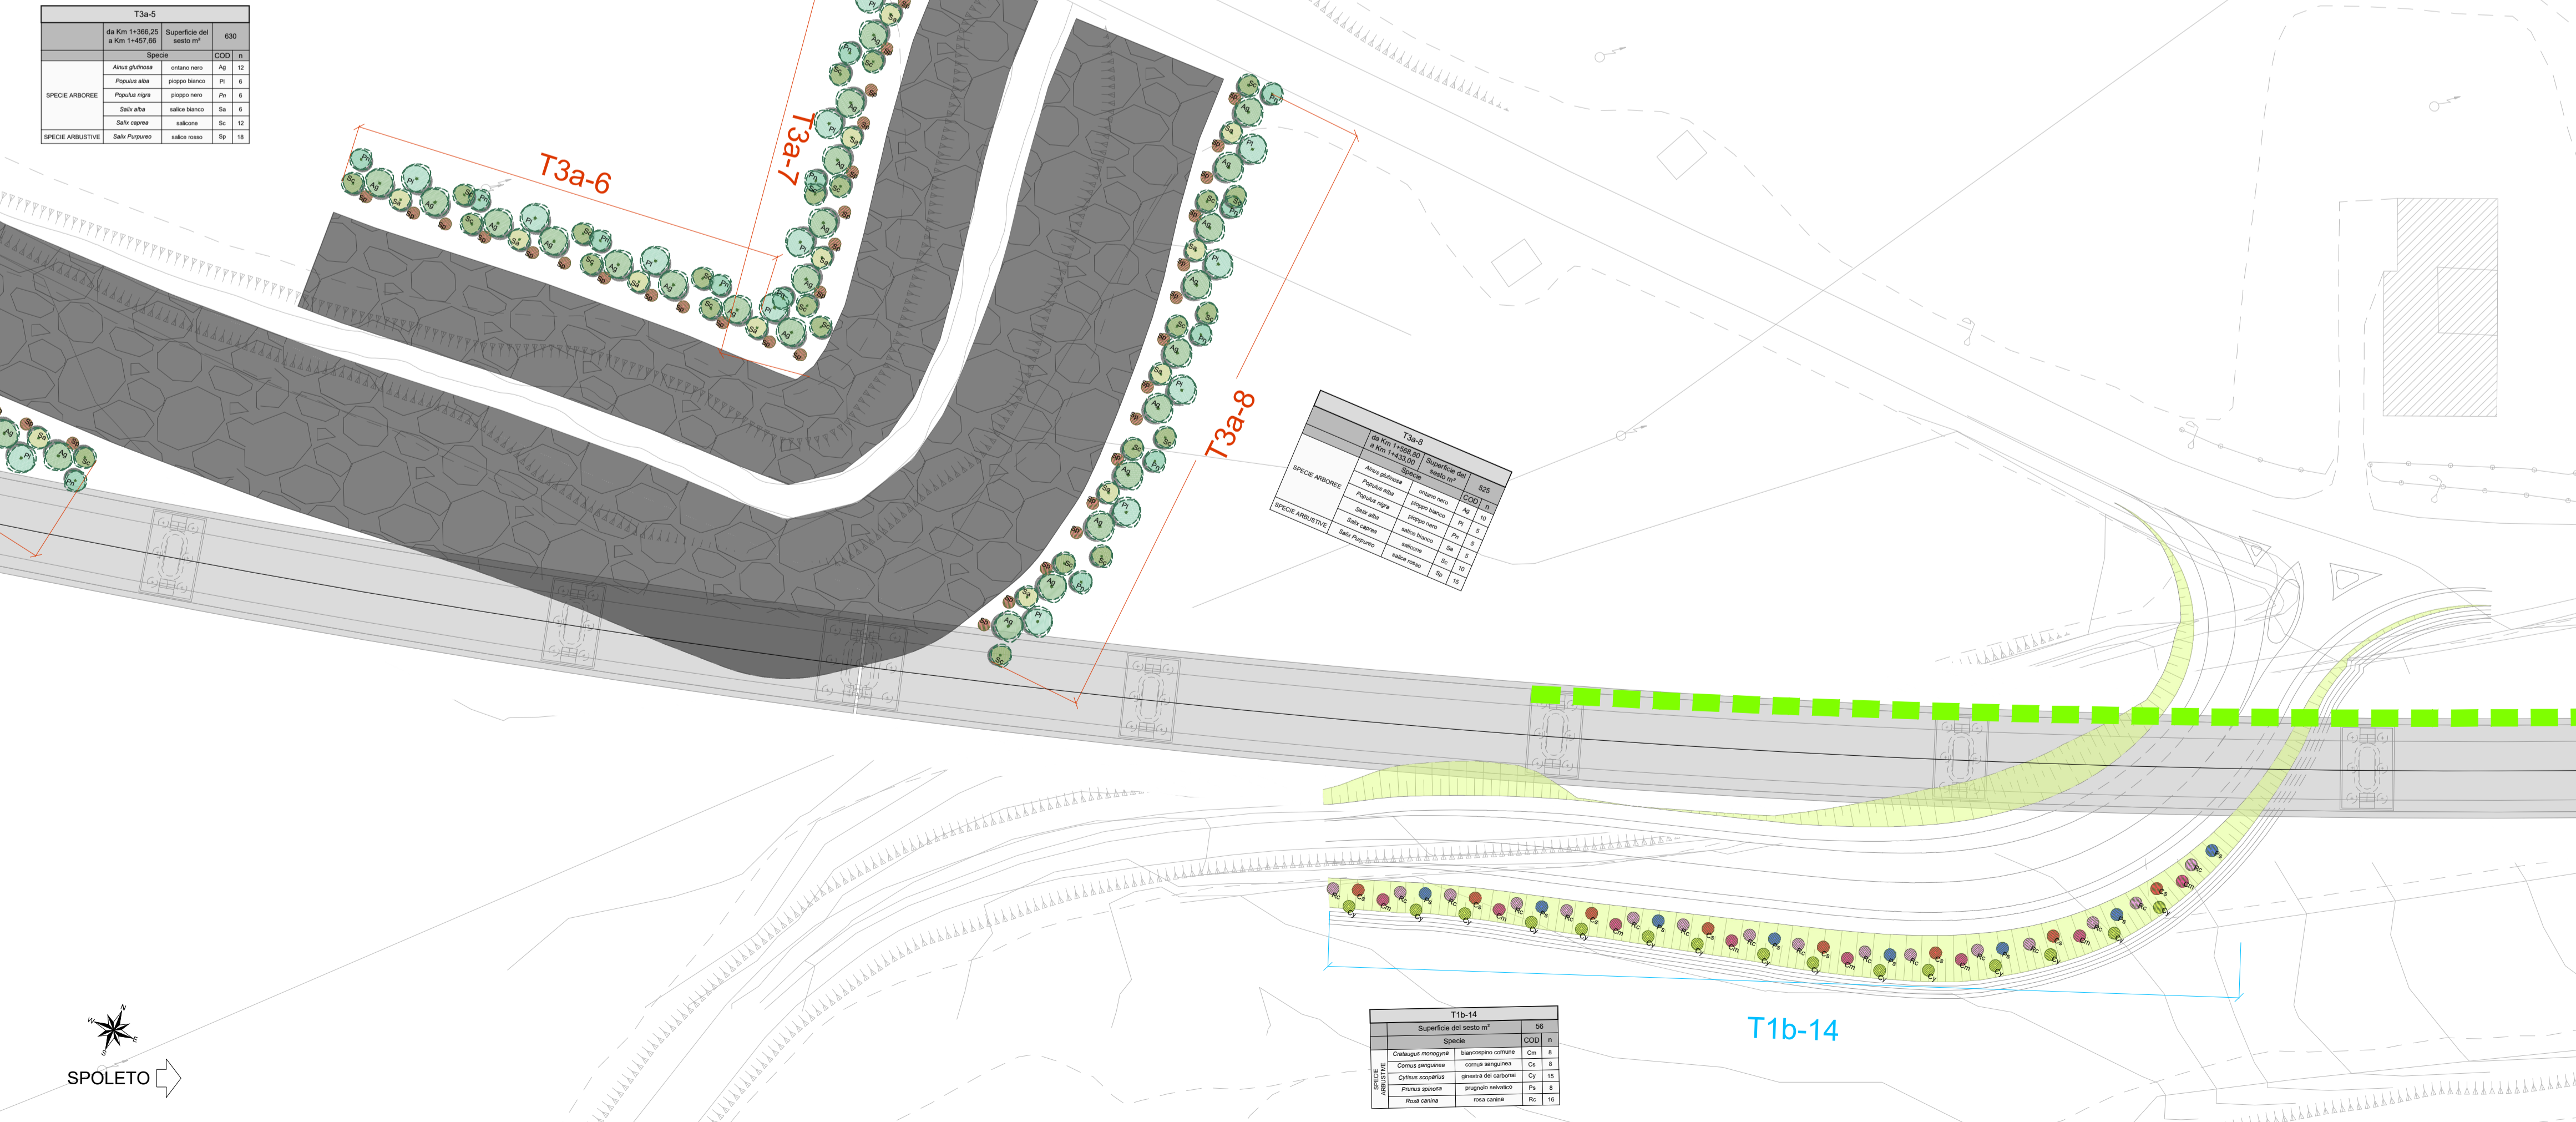

SPOLETO

**Sanas**  
GRUPPO FS ITALIANI

Direzione Tecnica

**S.S 685 "DELLE TRE VALLI UMBRE"**  
TRATTO SPOLETO - ACQUASPARTA  
1° stralcio: Madonna di Baiano-Firenzuola

PROGETTO ESECUTIVO COD. PG143

PROGETTAZIONE: ATI SINTAGMA - GDG - ICARIA

IL RESPONSABILE DELL'INTEGRAZIONE DELLE PRESTAZIONI SPECIALISTICHE:  
Ordine degli Ingegneri della Prov. di Perugia n° A351

IL GRUPPO DI PROGETTAZIONE:  
MANDATARIA: **intagma** **GEOTECHNICAL DESIGN GROUP** **ICARIA**

IL PROGETTISTA:  
Dott. Ing. Federico Durastanti  
Ordine degli Ingegneri della Prov. di Terni n° Terni n°A844

IL GEOLOGO:  
Dott. Geol. Giorgio Ceragolini  
Ordine dei Geologi della Regione Umbria n°108

IL COORDINATORE PER LA SICUREZZA IN FASE DI PROGETTAZIONE:  
Dott. Ing. Filippo Pambianco  
Ordine degli Ingegneri della Prov. di Perugia n° A1373

Il Responsabile di Progetto  
Arch. Pianificatore Marco Colazza

Il Responsabile del Procedimento  
Dott. Ing. Alessandro Micheli

PROTOCOLLO DATA

14.IMPATTO\_INSERTIMENTO AMBIENTALE  
14.01 INTERVENTI DI INSERIMENTO PAESAGGISTICO E AMBIENTALE: OPERE A VERDE

Planimetria di dettaglio delle opere a verde - Tav. 4/10

CODICE PROGETTO	LIV. PROG.	ANNO	NOME FILE	REVISIONE	SCALA:
DTPG143	E	23	T00IA00AMBPP10	B	1:500

REV.	DESCRIZIONE	DATA	REDATTO	VERIFICATO	APPROVATO
B	Rev. A seguito istr. ANAS	Set 2023	S.Braccini	A.Braccini	N.Granieri
A	Emissione	Ago 2023	S.Braccini	A.Braccini	N.Granieri