


ATTRAVERSAMENTO TORRENTE MAROGGIA

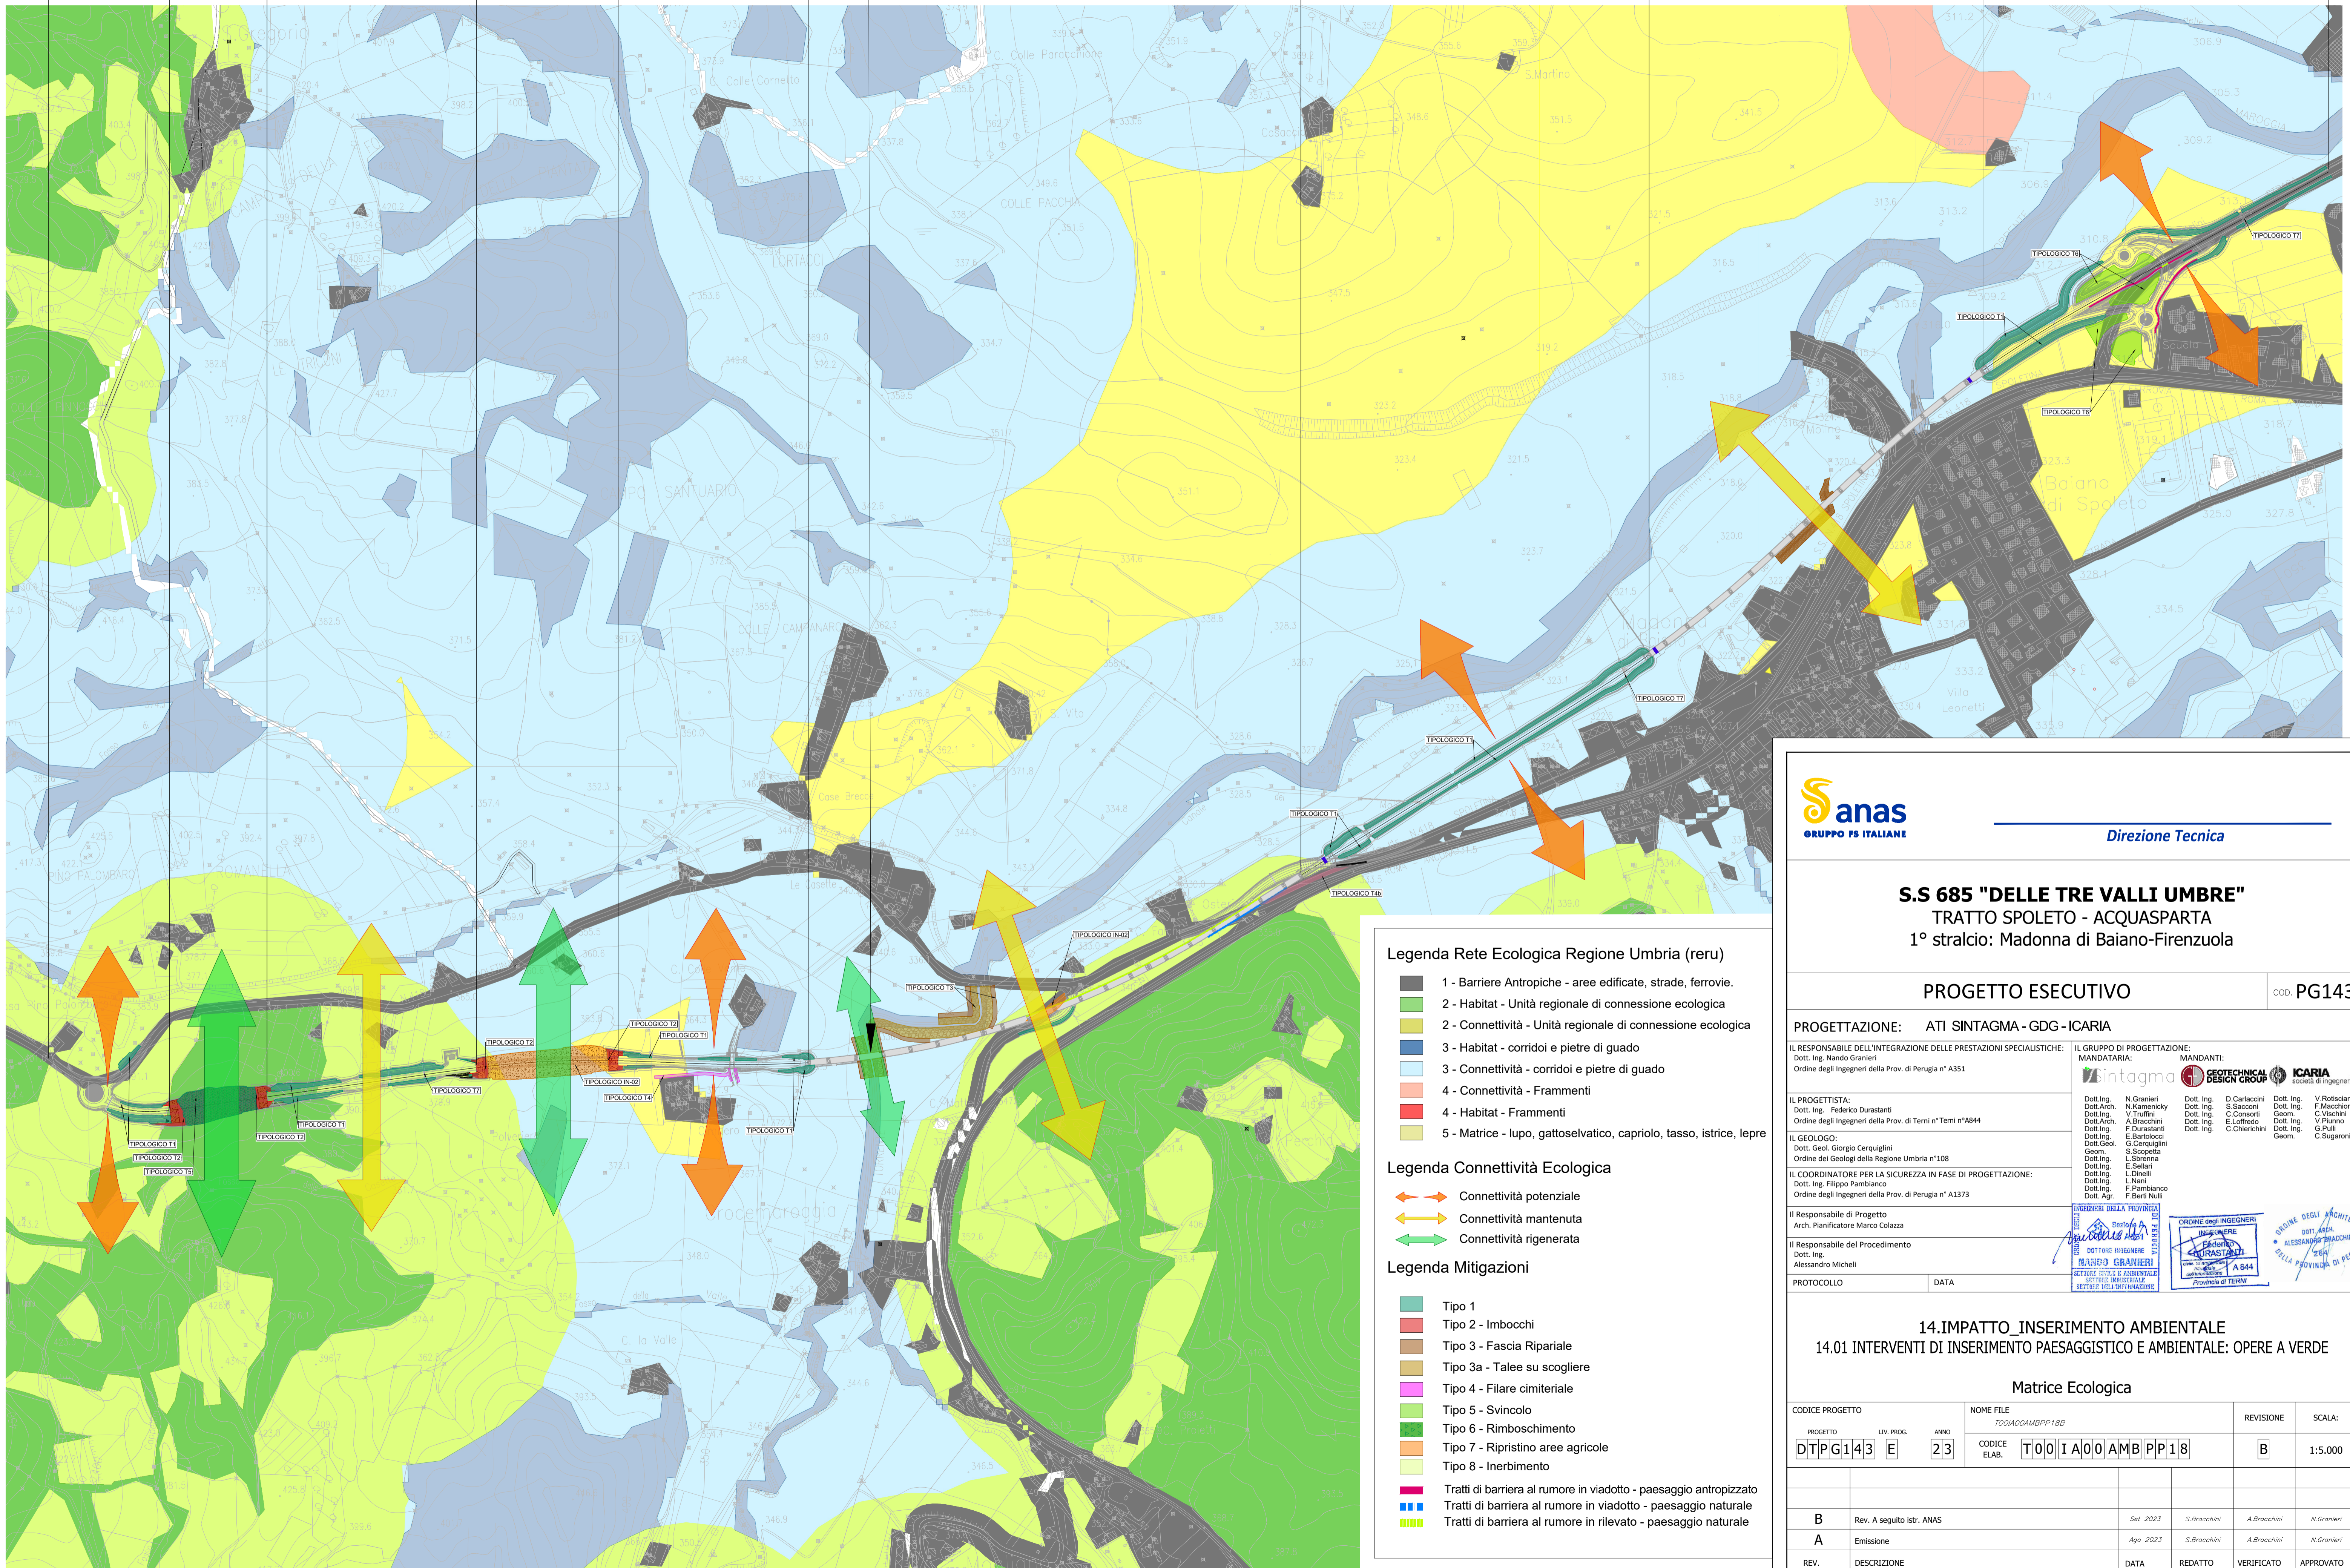

Legenda Rete Ecologica Regione Umbria (reru)

- 1 - Barriere Antropiche - aree edificate, strade, ferrovie.
- 2 - Habitat - Unità regionale di connessione ecologica
- 2 - Connettività - Unità regionale di connessione ecologica
- 3 - Habitat - corridoi e pietre di guado
- 3 - Connettività - corridoi e pietre di guado
- 4 - Connettività - Frammenti
- 4 - Habitat - Frammenti
- 5 - Matrice - lupo, gattoselvatico, capriolo, tasso, istrice, lepre

Legenda Connettività Ecologica

- Connettività potenziale
- Connettività mantenuta
- Connettività rigenerata

Legenda Mitigazioni

- Tipo 1
- Tipo 2 - Imbocchi
- Tipo 3 - Fascia Ripariale
- Tipo 3a - Talee su scogliere
- Tipo 4 - Filare cimiteriale
- Tipo 5 - Svincolo
- Tipo 6 - Rimboscimento
- Tipo 7 - Ripristino aree agricole
- Tipo 8 - Inerbimento
- Tratti di barriera al rumore in viadotto - paesaggio antropizzato
- Tratti di barriera al rumore in viadotto - paesaggio naturale
- Tratti di barriera al rumore in rilevato - paesaggio naturale

Sanas
GRUPPO FS ITALIANE

Direzione Tecnica

S.S 685 "DELLE TRE VALLI UMBRE"
TRATTO SPOLETTA - ACQUASPARTA
1° stralcio: Madonna di Baiano-Firenzuola

PROGETTO ESECUTIVO COD. PG143

PROGETTAZIONE: ATI SINTAGMA - GDG - ICARIA

IL RESPONSABILE DELL'INTEGRAZIONE DELLE PRESTAZIONI SPECIALISTICHE: **MANDATARIA:** **ICARIA**
Dott. Ing. Nando Granieri **MANDANTI:** **ICARIA**
Ordine degli Ingegneri della Prov. di Perugia n° A351

IL PROGETTISTA: **Dott. Ing. Federico Durastanti**
Dott. Arch. N. Granieri
Dott. Arch. V. Truffelli
Dott. Ing. A. Bracchini
Dott. Ing. F. Durastanti
Dott. Ing. E. Bartolucci
Dott. Geol. G. Cerquiglini
Geom. S. Scopetta
Geom. L. Sirona
Dott. Ing. E. Sellari
Dott. Ing. L. Dinelli
Dott. Ing. L. Nani
Dott. Ing. F. Pambianco
Dott. Agr. F. Berti Nalli

IL GEOLOGO: **Dott. Geol. Giorgio Cerquiglini**
Ordine dei Geologi della Regione Umbria n°108

IL COORDINATORE PER LA SICUREZZA IN FASE DI PROGETTAZIONE: **Dott. Ing. Filippo Pambianco**
Ordine degli Ingegneri della Prov. di Perugia n° A1373

Il Responsabile di Progetto: **Arch. Pianificatore Marco Colazza**

Il Responsabile del Procedimento: **Dott. Ing. Alessandro Micheli**

PROTOCOLLO DATA

14.IMPATTO INSERIMENTO AMBIENTALE
14.01 INTERVENTI DI INSERIMENTO PAESAGGISTICO E AMBIENTALE: OPERE A VERDE

Matrice Ecologica

CODICE PROGETTO	PROGETTO	LIV. PROV.	ANNO	NOME FILE	REVISIONE	SCALA:
DTPG143	E		23	TODIADAMPPP18B	B	1:5.000
				CODICE ELAB. T00IA00AMBPP18		

REV.	DESCRIZIONE	DATA	REDATTO	VERIFICATO	APPROVATO
B	Rev. A seguito istr. ANAS	Set 2023	S.Bracchini	A.Bracchini	N.Granieri
A	Emissione	Ago 2023	S.Bracchini	A.Bracchini	N.Granieri