


ACQUASPARTA

SPOLETO


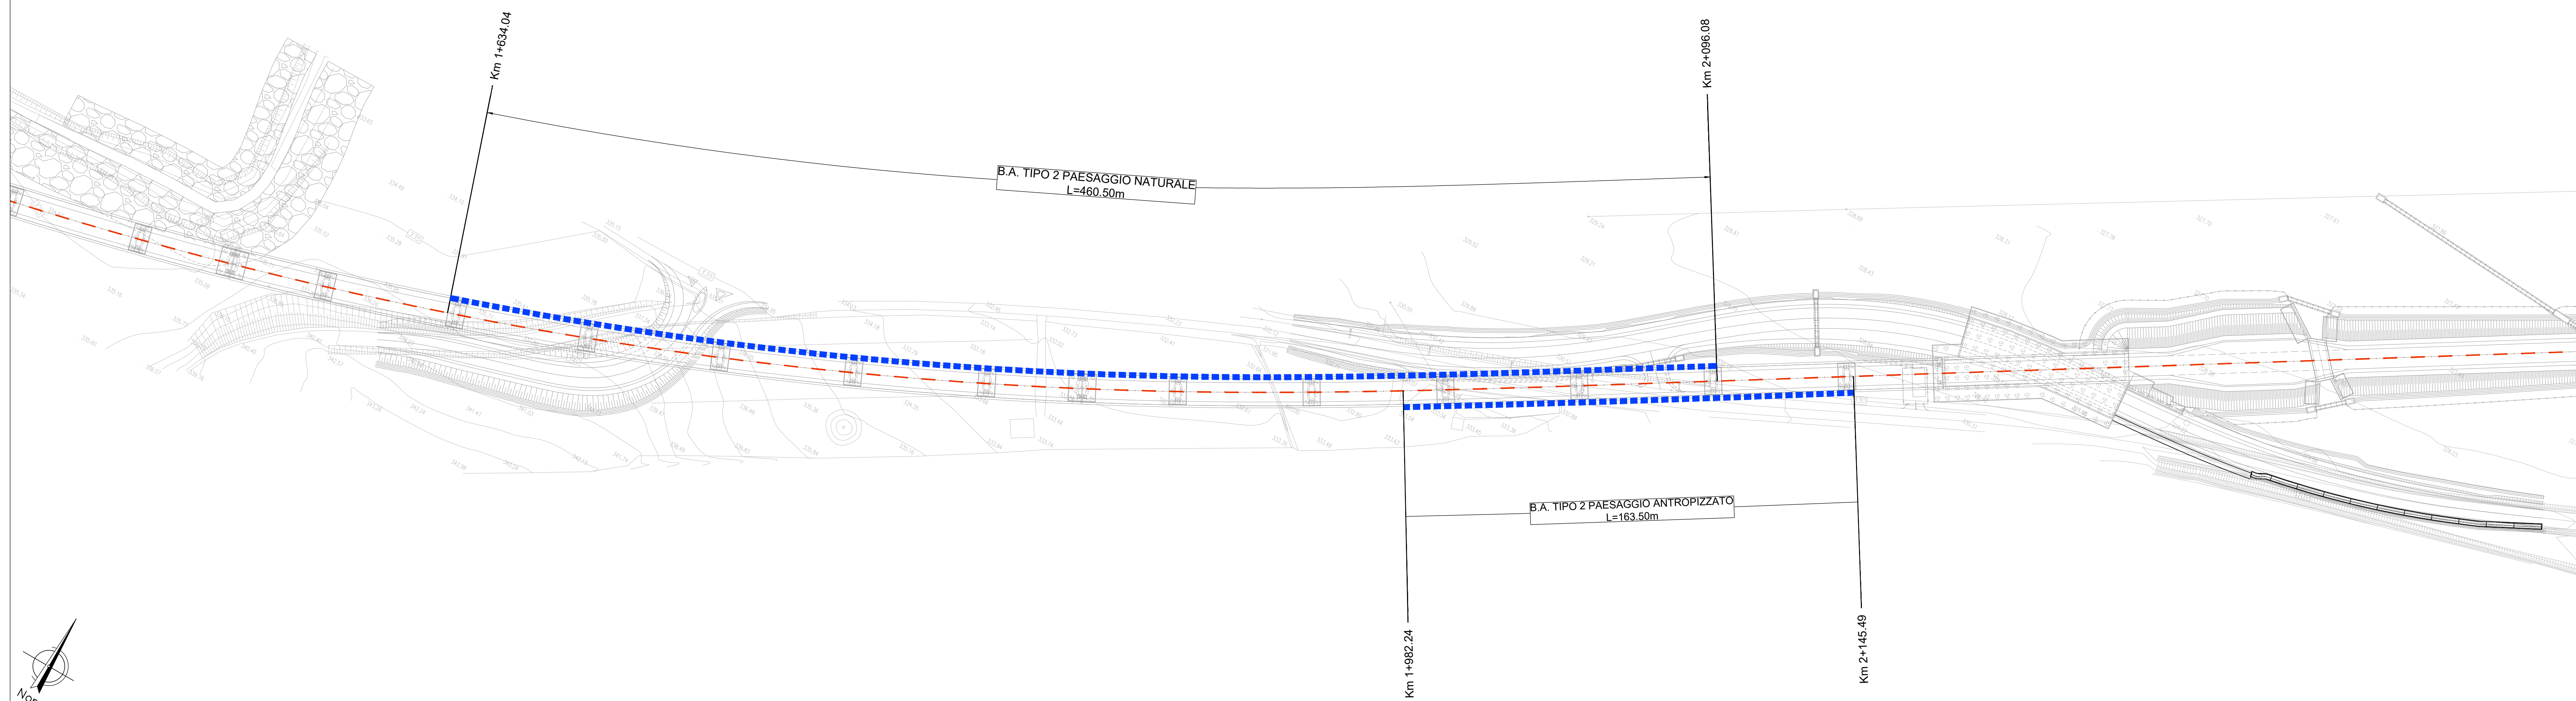


- - - - - BARRIERA ANTIRUMORE TIPO 1 (RILEVATO)
- - - - - BARRIERA ANTIRUMORE TIPO 2 (VIADOTTO)

**NOTA:**  
E' STATO OGGETTO DI STAMPA PER TEMA IN OGGETTO SOLTANTO LA PARTE DEL PROGETTO INTERESSATA DALLA PRESENZA DI BARRIERE ANTIRUMORE

ACQUASPARTA

SPOLETO

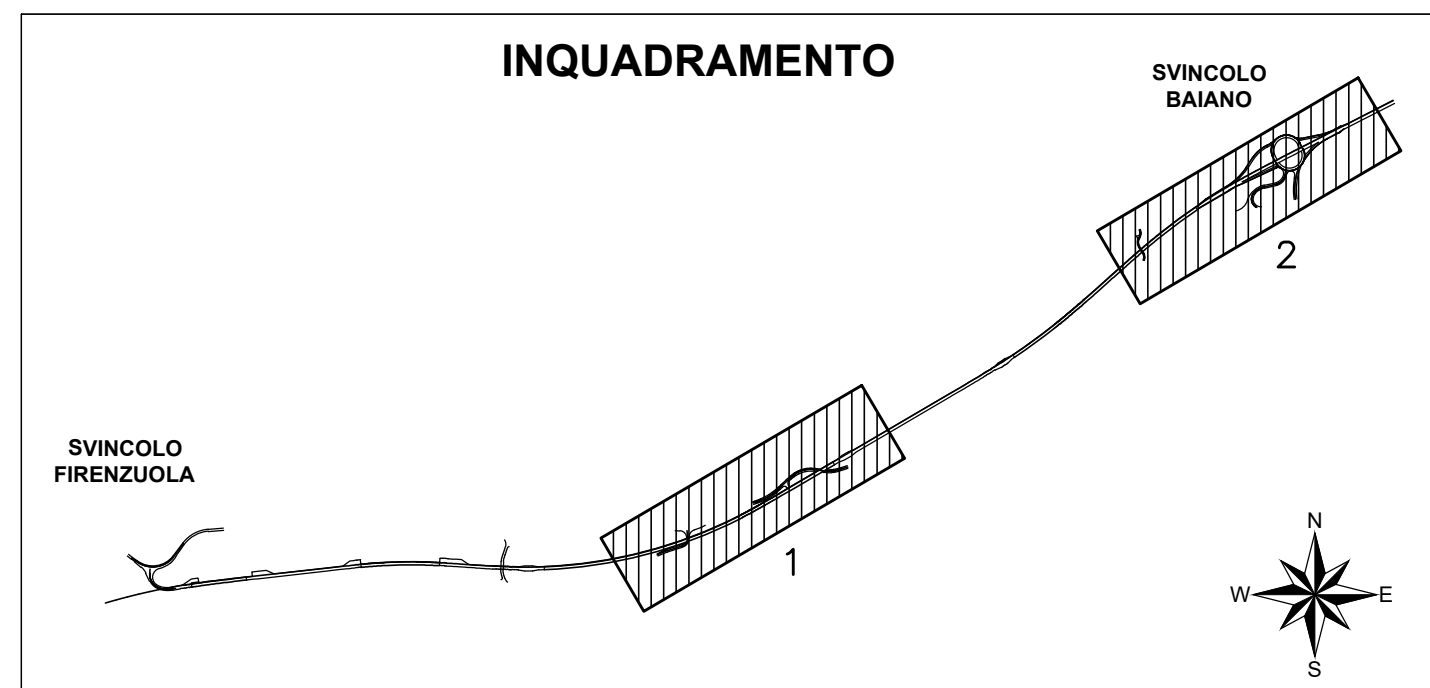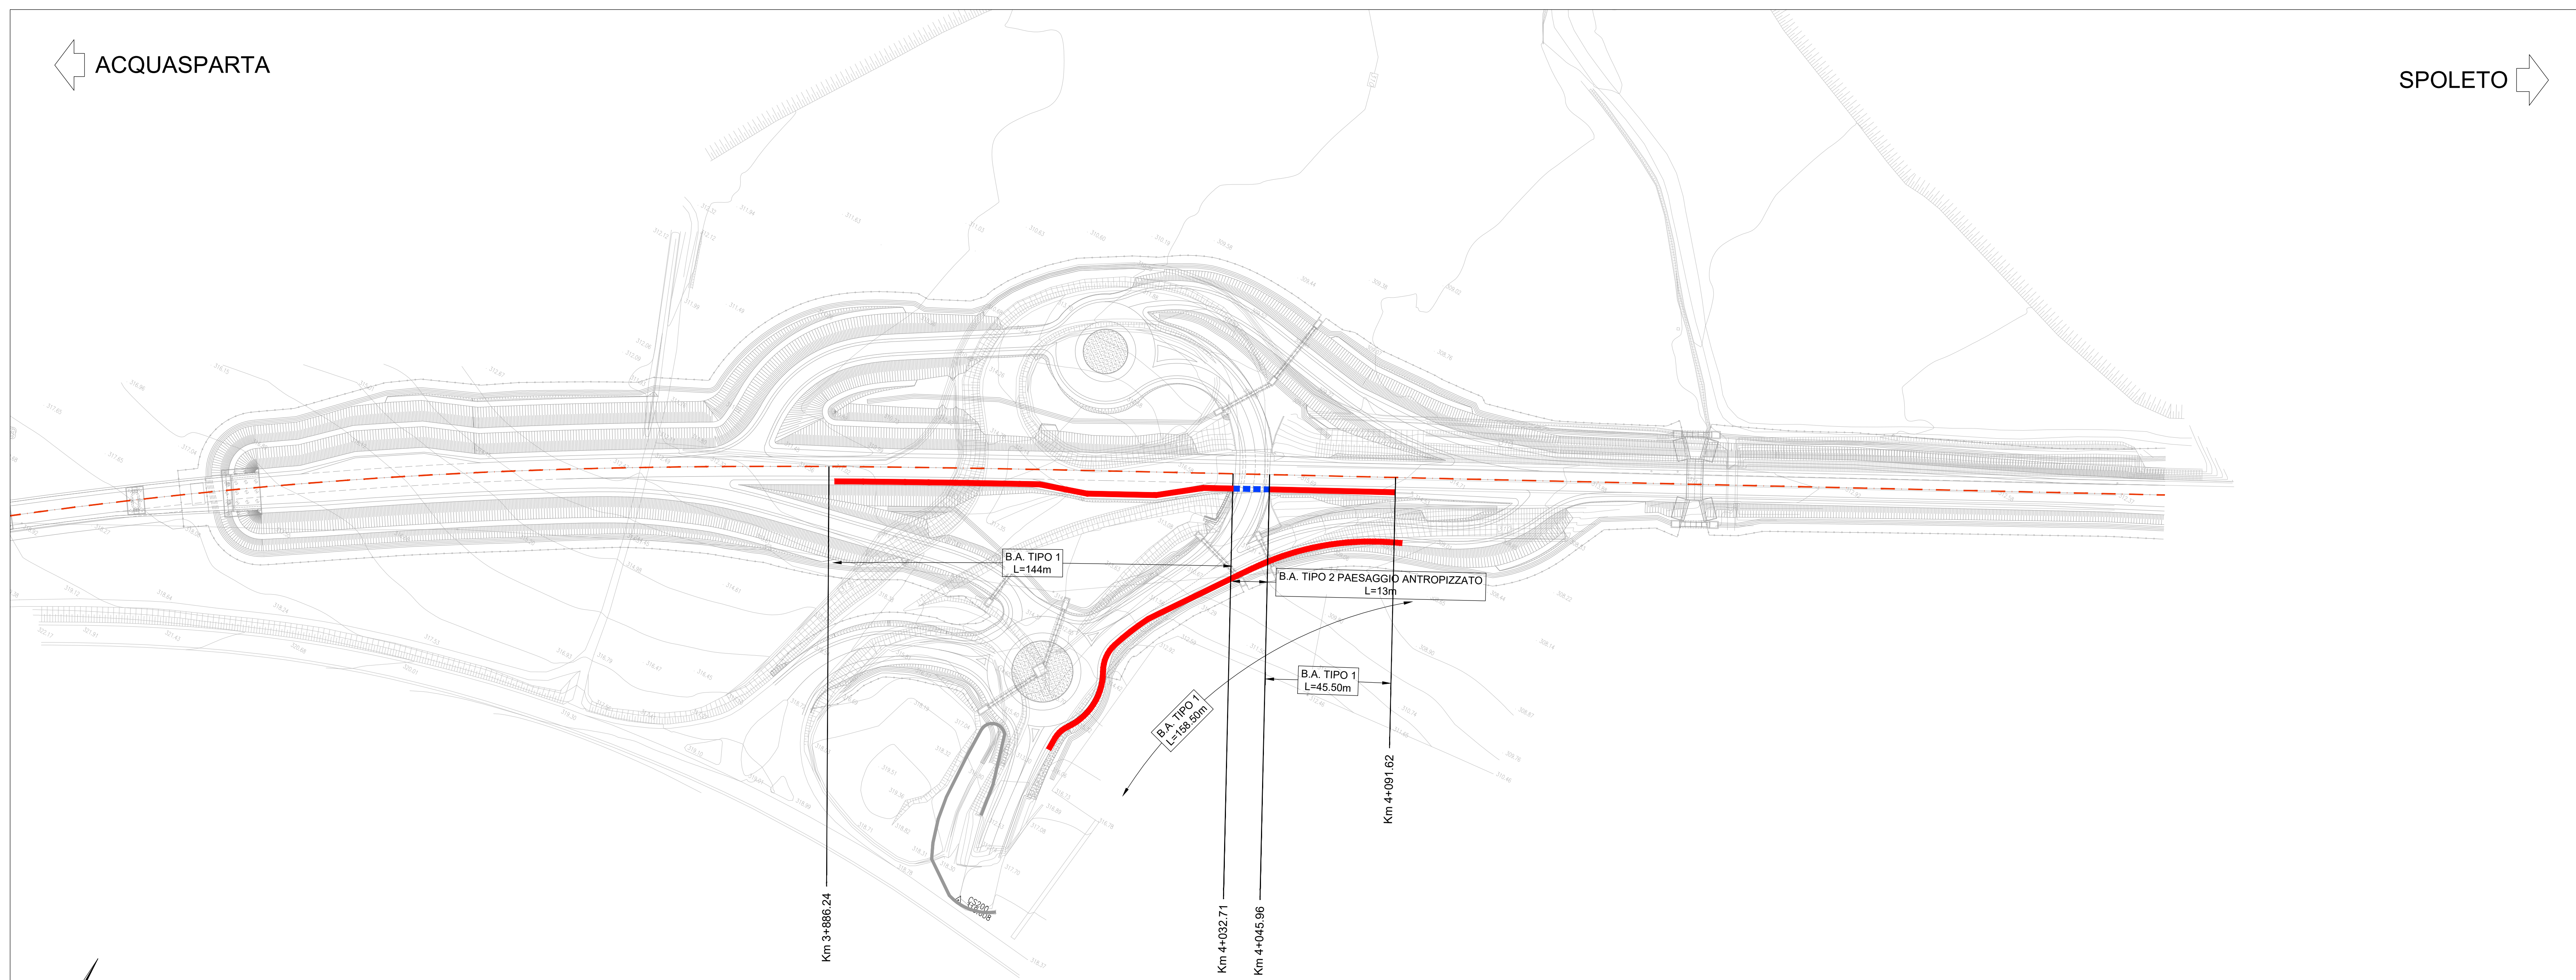

Direzione Tecnica

**S.S 685 "DELLE TRE VALLI UMBRE"**  
TRATTO SPOLETO - ACQUASPARTA  
1° stralcio: Madonna di Baiano-Firenzuola

PROGETTO ESECUTIVO

cod. PG143

PROGETTAZIONE: ATI SINTAGMA - GDG - ICARIA

IL RESPONSABILE DELL'INTEGRAZIONE DELLE PRESTAZIONI SPECIALISTICHE: **ICARIA**  
 Dott. Ing. Nando Granieri  
 Ordine degli Ingegneri della Prov. di Perugia n° A351

IL GRUPPO DI PROGETTAZIONE: **intagma**, **GEOTECHNICAL**, **ICARIA**  
 Dott. Ing. N. Granieri, Dott. Ing. D. Caracciolo, Dott. Ing. V. Rotondi, Dott. Ing. N. Granieri, Dott. Ing. S. Scaroni, Dott. Ing. G. Mariani, Dott. Ing. A. Bracchi, Dott. Ing. E. Lofredo, Dott. Ing. U. Pizzini, Dott. Ing. F. Suardati, Dott. Ing. C. Chiantera, Dott. Ing. G. Pini, Dott. Ing. E. Suardati, Dott. Ing. L. Suardati, Dott. Ing. L. Suardati, Dott. Ing. L. Suardati, Dott. Ing. F. Pambianco, Dott. Ing. F. Bertoli

IL GEOLOGO: **ICARIA**  
 Dott. Geol. Giorgio Carpiaggi  
 Ordine dei Geologi della Regione Umbra n° 108

IL COORDINATORE PER LA SICUREZZA IN FASE DI PROGETTAZIONE:  
 Dott. Ing. Filippo Tamburini  
 Ordine degli Ingegneri della Prov. di Perugia n° A351

Il Responsabile di Progetto: **ICARIA**  
 Arch. Pianificazione Marco Codazza

Il Responsabile del Procedimento:  
 Dott. Ing. Alessandro Micheli

PROTOCOLLO: DATA:

14.IMPATTO\_INSERIMENTO AMBIENTALE  
14.02 BARRIERE ACUSTICHE

Planimetria di localizzazione delle barriere

CODICE PROGETTO	LV. MOD.	ANNO	NOME FILE	REVISIONE	SCALA:
DTPG143	E	23	T001A01AMBPP01	B	1:1.000

REV.	DESCRIZIONE	DATA	REDATTO	VERIFICATO	APPROVATO
A	Rev. A seguito istr. ANAS	Set 2023	F.Berti Nelli	F.Durentani	N.Granieri
B	Emissione	Apr 2023	F.Berti Nelli	F.Durentani	N.Granieri

REV.	DESCRIZIONE	DATA	REDATTO	VERIFICATO	APPROVATO