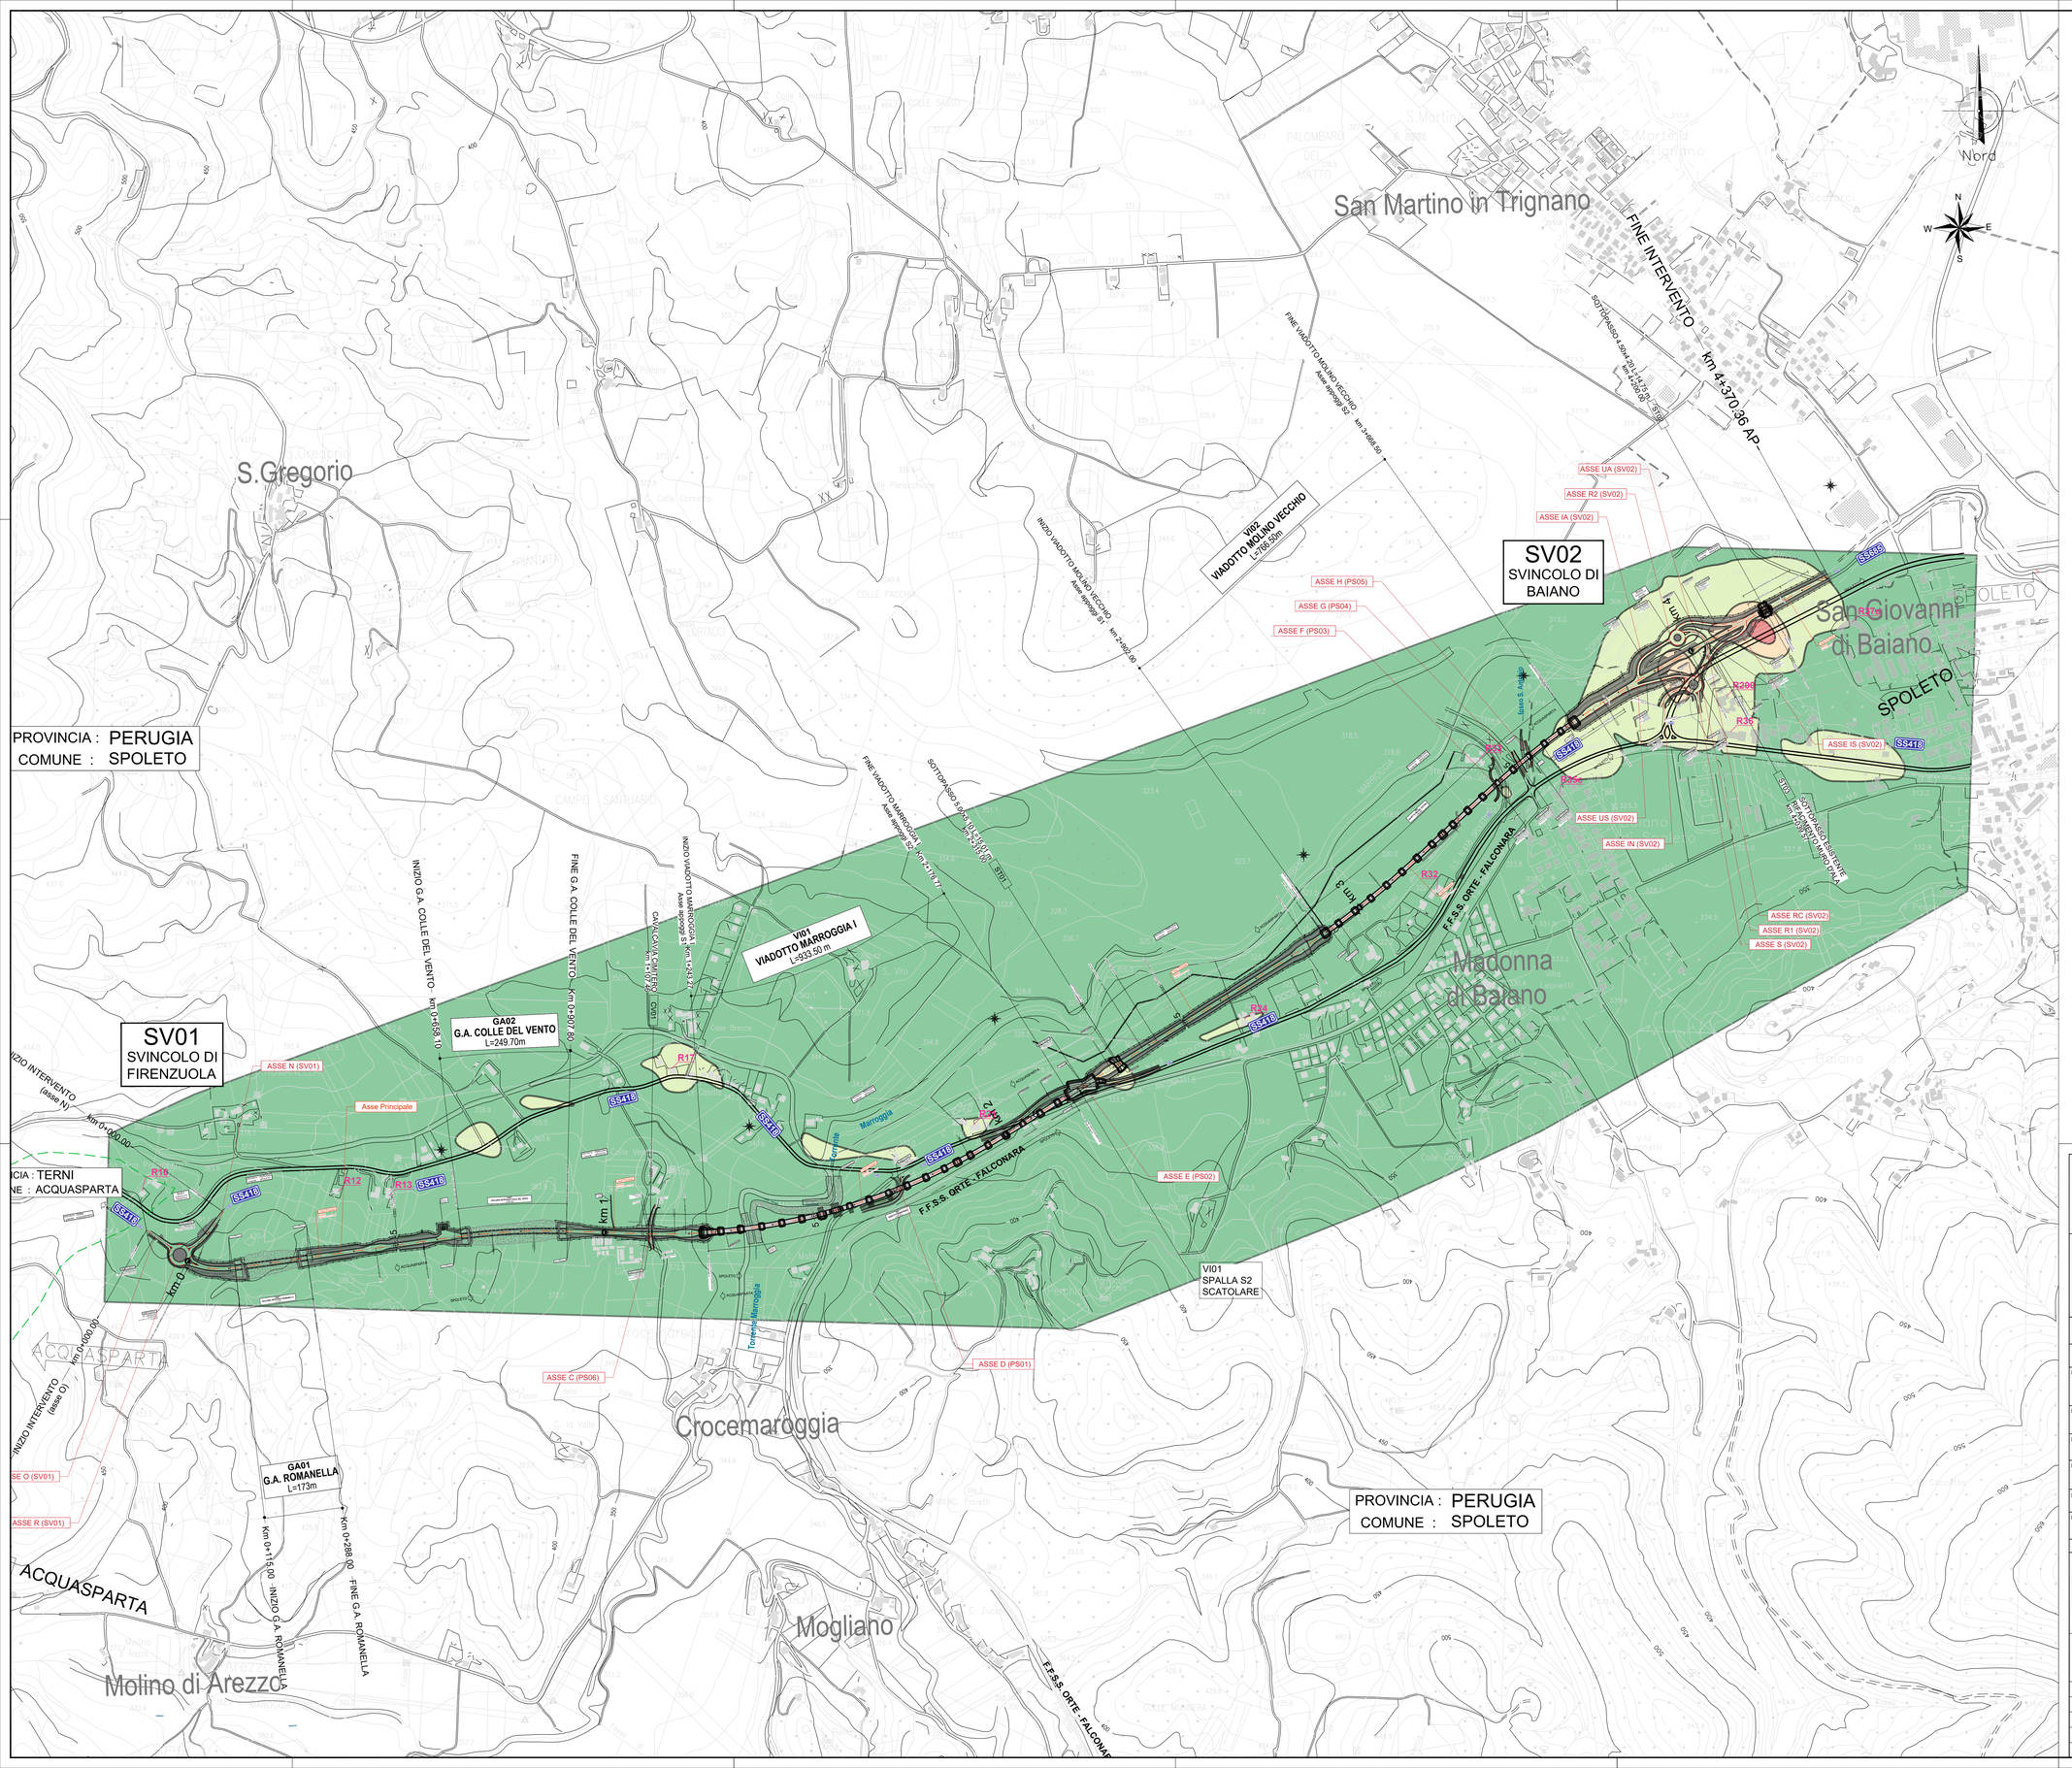

LEGENDA

RX — CODICE IDENTIFICATIVO RICETTORE

STRADE ESISTENTI: Strada Regionale 418, Strada Statale 685

STRADA DI PROGETTO

Isoconcentrazioni [µg/m³]

- <=16,2
- <=16,4
- <=16,6
- <=16,8

anas GRUPPO FS ITALIANE

Direzione Tecnica

S.S 685 "DELLE TRE VALLI UMBRE"
TRATTO SPOLETO - ACQUASPARTA
1° stralcio: Madonna di Baiano-Firenzuola

PROGETTO ESECUTIVO — COD. PG143

PROGETTAZIONE: ATI SINTAGMA - GDG - ICARIA

IL RESPONSABILE DELL'INTEGRAZIONE DELLE PRESTAZIONI SPECIALISTICHE:
Dott. Ing. Nando Granieri
Ordine degli Ingegneri della Prov. di Perugia n° A351

IL PROGETTISTA:
Dott. Ing. Federico Durastanti
Ordine degli Ingegneri della Prov. di Terni n°Terni n°A844

IL GEOLOGO:
Dott. Geol. Giorgio Cerquiglini
Ordine del Geologi della Regione Umbria n°108

IL COORDINATORE PER LA SICUREZZA IN FASE DI PROGETTAZIONE:
Dott. Ing. Filippo Pambianco
Ordine degli Ingegneri della Prov. di Perugia n° A1373

Il Responsabile di Progetto
Arch. Pianificatore Marco Colazza

Il Responsabile del Procedimento
Dott. Ing.
Alessandro Micheli

PROTOCOLLO | DATA

IL GRUPPO DI PROGETTAZIONE:
MANDATARIA: Sintagma
MANDANTI: GEOTECHNICAL & DESIGN GROUP; ICARIA società di ingegneria

Dott. Ing. N.Granieri	Dott. Ing. D.Carlacconi	Dott. Ing.	V.Rodeciani
Dott. Arch. N.Kamenicky	Dott. Ing. S.Sacconi	Dott. Ing.	F.Bacchioni
Dott. Ing. F.Durastanti	Dott. Ing. A.Bracchini	Dott. Ing.	C.Viselli
Dott.Arch. A.Bracchini	Dott. Ing. E.Laffredo	Dott. Ing.	V.Piumini
Dott. Ing. F.Durastanti	Dott. Ing. C.Chierichini	Dott. Ing.	G.Pulli
Dott. Ing. E.Bartoloci		Geom.	C.Sugaroni
Dott.Geol. G.Cerquiglini			
Dott. Ing. L.Dinelli			
Dott.Ing. L.Sbrenna			
Dott. Ing. E.Sellari			
Dott. Ing. L.Dinelli			
Dott. Ing. L.Nani			
Dott. Ing. F.Pambianco			
Dott. Agr. F.Berti Nulli			

ORDINE DELLA PROVINCIA DI PERUGIA — Dott. Ing. Nando GRANIERI — SETTORE CIVILE E AMBIENTALE — SETTORE INDUSTRIALE — SETTORE DELL'INFORMAZIONE

ORDINE degli INGEGNERI della PROVINCIA DI TERNI — Dott. Ing. Nando GRANIERI — n. A 844

14.IMPATTO_INSERIMENTO AMBIENTALE
14.03 QUADRO DI RIFERIMENTO AMBIENTALE - ATMOSFERA

Atmosfera: Mappa delle concentrazioni inquinante PM10 - Stato attuale

CODICE PROGETTO				NOME FILE	REVISIONE	SCALA:
PROGETTO	LIV. PROG.	ANNO		T00IA02AMBPP07A		
DTPG143	E	23	CODICE ELAB.	T00IA02AMBPP07	A	1:5.000

REV.	DESCRIZIONE	DATA	REDATTO	VERIFICATO	APPROVATO
A	Emissione	Ago 2023	V.Mencaccini	F.Finardi	N.Granieri