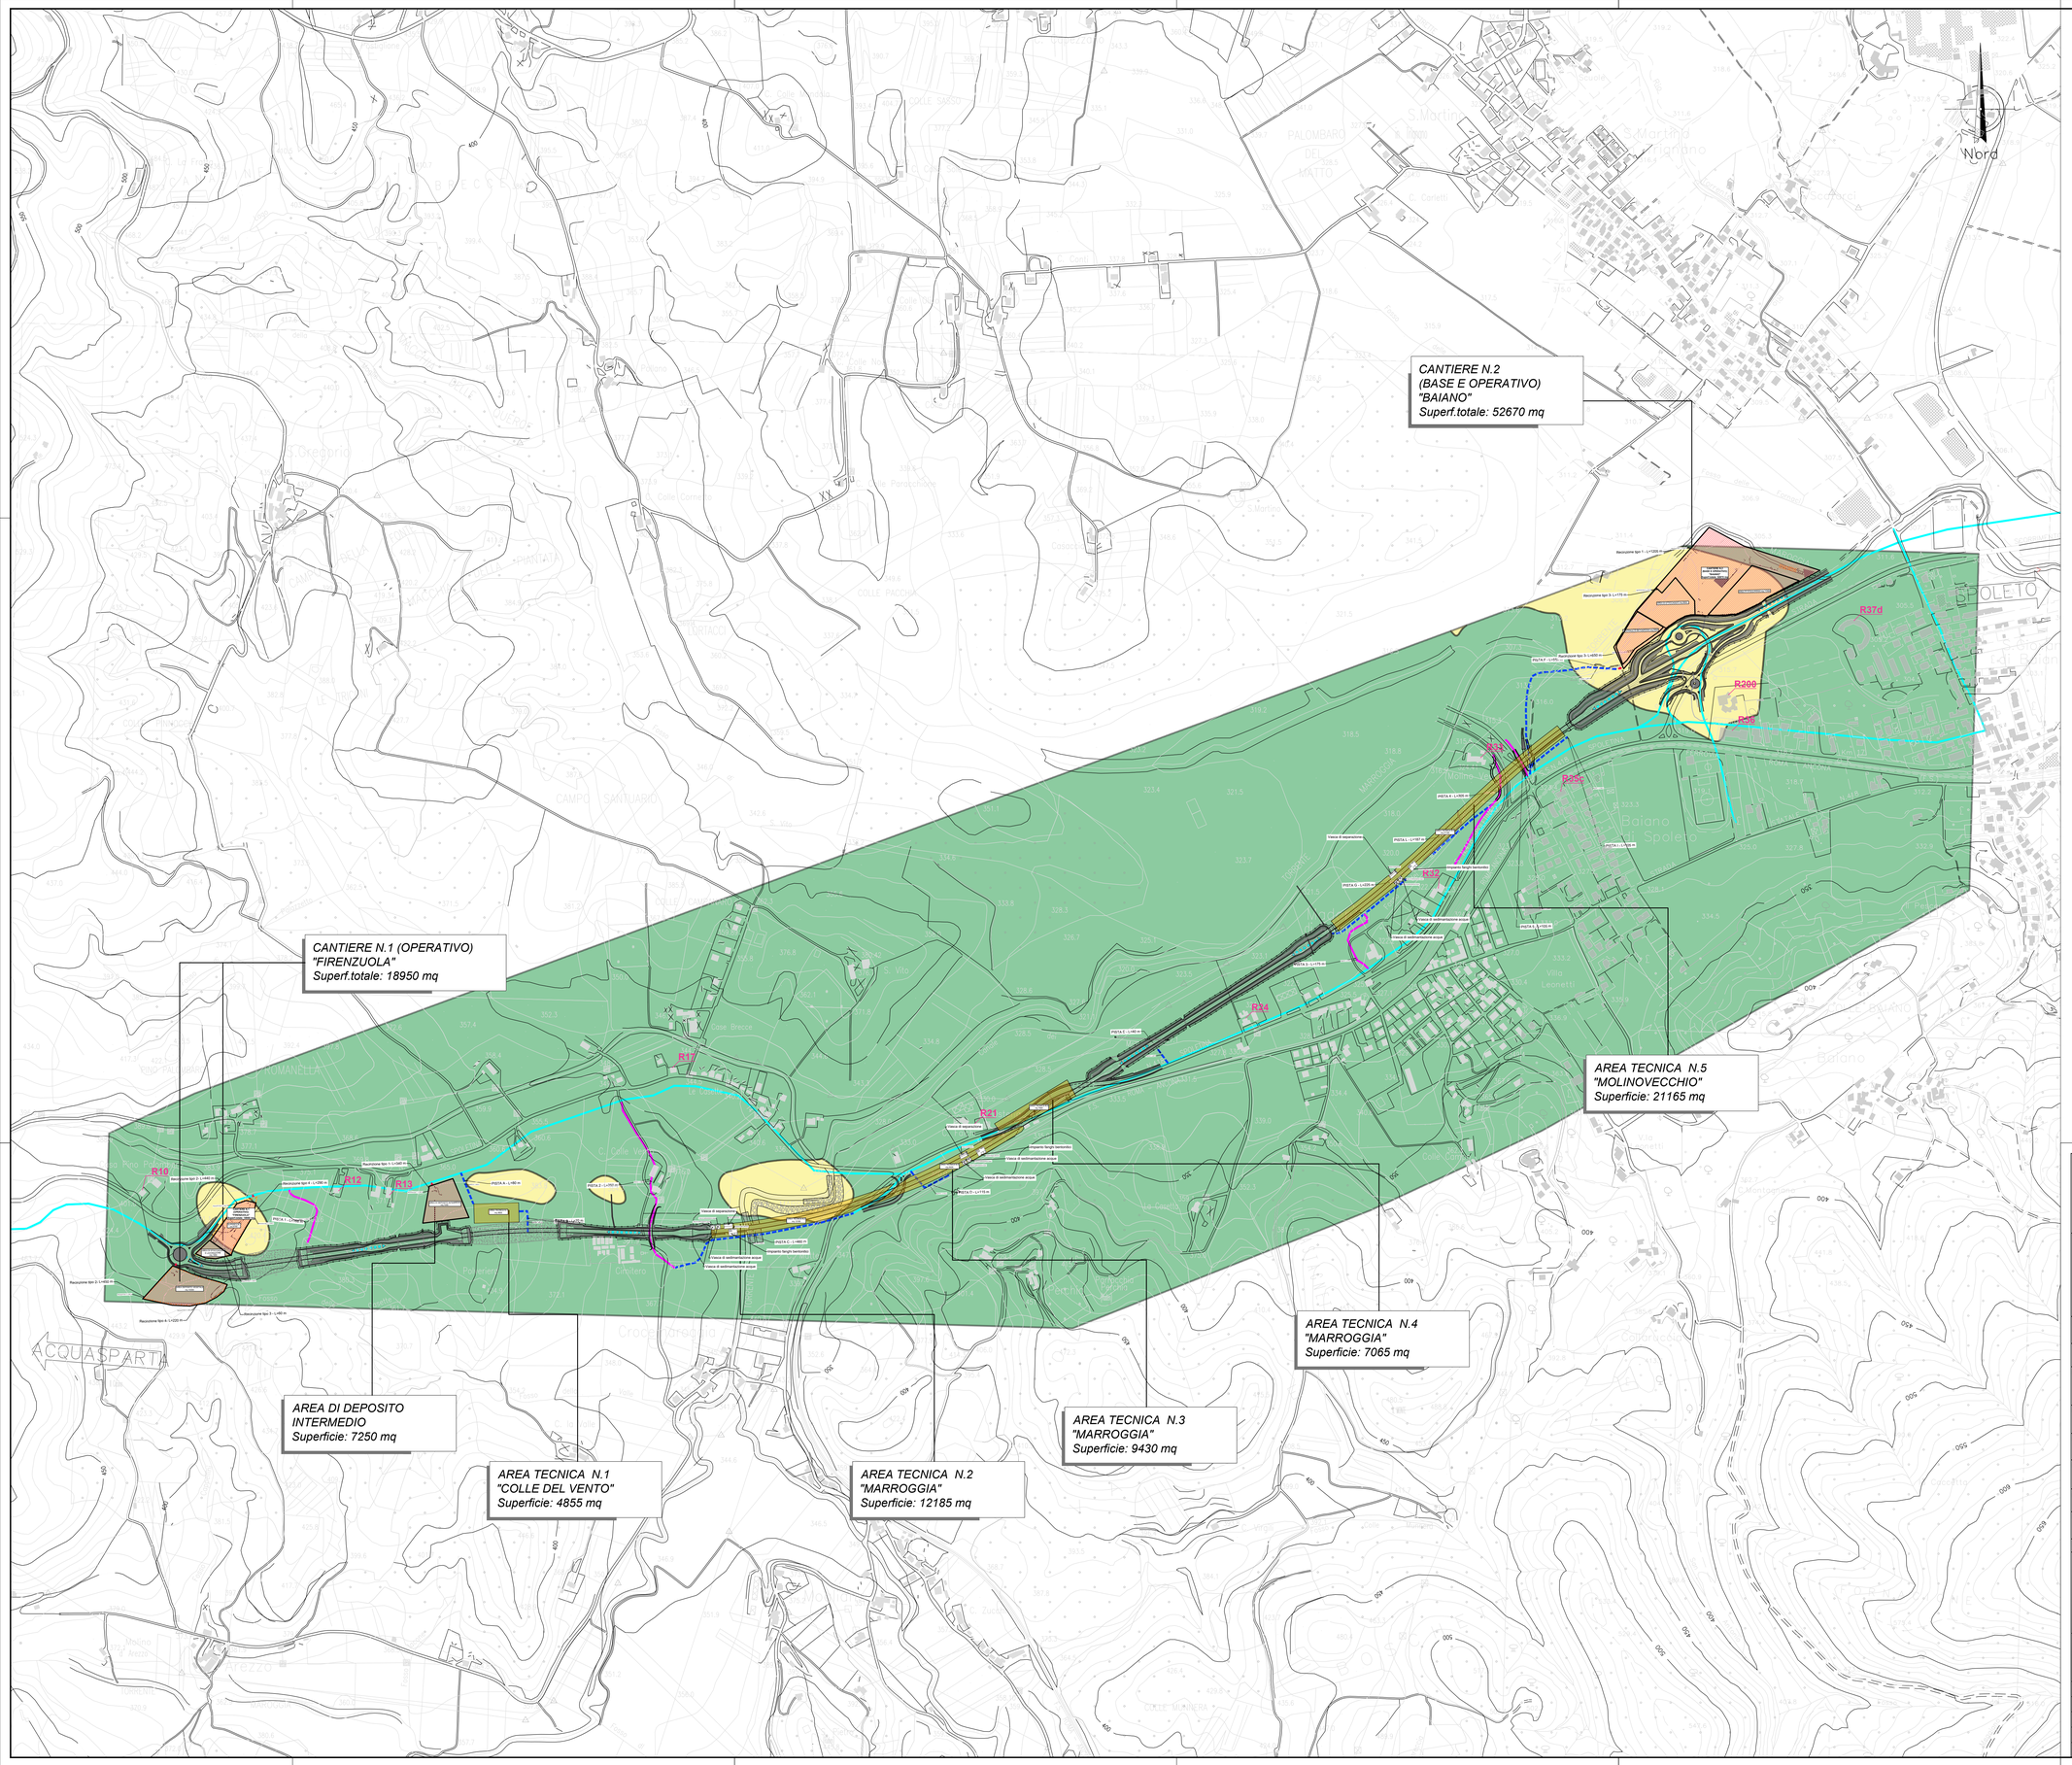

LEGENDA

RX — CODICE IDENTIFICATIVO RICETTORE

- VIABILITA' PRINCIPALE ESISTENTE
- VIABILITA' SECONDARIA ESISTENTE DA ADEGUARE
- PISTE DI CANTIERE DI NUOVA REALIZZAZIONE DA DISMETTERE AL TERMINE DEI LAVORI
- ACCESSO ALLE AREE DI INTERVENTO TRAMITE NUOVE PISTE CONTENUTE NELL'INGOMBRO DEL NUOVO CORPO STRADALE (Piste di cantiere all'interno dei limiti di esproprio/occupazione temporanea)

Isoconcentrazioni [µg/m³]

- <=10
- <=16

anas — GRUPPO FS ITALIANE

Direzione Tecnica

S.S 685 "DELLE TRE VALLI UMBRE"

TRATTO SPOLETO - ACQUASPARTA

1° stralcio: Madonna di Baiano-Firenzuola

PROGETTO ESECUTIVO

COD. PG143

PROGETTAZIONE: ATI SINTAGMA - GDG - ICARIA

IL RESPONSABILE DELL'INTEGRAZIONE DELLE PRESTAZIONI SPECIALISTICHE:
Dott. Ing. Nando Granieri
Ordine degli Ingegneri della Prov. di Perugia n° A351

IL PROGETTISTA:
Dott. Ing. Federico Durastanti
Ordine degli Ingegneri della Prov. di Terni n°Terni n°A844

IL GEOLOGO:
Dott. Geol. Giorgio Cerquiglini
Ordine dei Geologi della Regione Umbria n°108

IL COORDINATORE PER LA SICUREZZA IN FASE DI PROGETTAZIONE:
Dott. Ing. Filippo Pambianco
Ordine degli Ingegneri della Prov. di Perugia n° A1373

Il Responsabile di Progetto
Arch. Pianificatore Marco Colazza

Il Responsabile del Procedimento
Dott. Ing.
Alessandro Micheli

IL GRUPPO DI PROGETTAZIONE:
MANDATARIA: Sintagma
MANDANTI: GEOTECHNICAL DESIGN GROUP; ICARIA società di ingegneria

Dott. Ing. N.Granieri
Dott.Arch. N.Kamenicky
Dott.Ing. V.Truffini
Dott.Arch. A.Bracchini
Dott.Ing. A.Durastanti
Dott.Ing. E.Bartolucci
Dott.Geol. G.Cerquiglini
Geom. S.Scopetta
Dott.Ing. L.Sbrenna
Dott.Ing. G.Fidati
Dott.Ing. L.Direlli
Dott.Ing. L.Nani
Dott.Ing. F.Pambianco
Dott. Agr. F.Berti Nulli
Dott. Ing. D.Cariaccioni
Dott. Ing. S.Sacconi
Dott. Ing. C.Consorti
Dott. Ing. E.Loffredo
Dott. Ing. C.O'hanlonne
Dott. Ing. V.Rotaciani
Dott. Ing. F.Macchioni
Geom. C.Vacchini
Dott. Ing. V.Piunno
Dott. Ing. G.Pulcini
Geom. C.Augiarioni

ORDINE DELLA PROVINCIA DI PERUGIA
INGEGNERE
SETTORE INDUSTRIALE
NANDO GRANIERI
SETTORE CIVILE E AMBIENTALE
SETTORE INDUSTRIALE
SETTORE DELL'INFORMAZIONE
N. A351

ORDINE degli INGEGNERI DELLA PROVINCIA DI TERNI
INGEGNERE
FEDERICO DURASTANTI
Iscritto all'albo al n. A 844
Provincia di TERNI

PROTOCOLLO	DATA

14.IMPATTO_INSERIMENTO AMBIENTALE
14.03 QUADRO DI RIFERIMENTO AMBIENTALE - ATMOSFERA

Atmosfera: Mappa delle concentrazioni inquinante PM2,5 - Corso Operam

CODICE PROGETTO			NOME FILE	REVISIONE	SCALA:
PROGETTO: DTPG143	LIV. PROG.: E	ANNO: 23	TO0IA02AMBPP24A CODICE ELAB.: T00IA02AMBPP24	A	1:5.000

REV.	DESCRIZIONE	DATA	REDATTO	VERIFICATO	APPROVATO
A	Emissione	Ago 2023	V.Manccoccini	F.Fitnardi	N.Granieri