

310-0-HA-901
SCAMBIATORE
A OLIO DIATERMICO

310-0-XZ-901
SISTEMA DI MISURA
FISCALE


310-0-CL-901
FILTRO GAS

310-0-XZ-902
SISTEMA DI MISURA FISCALE
GAS COMBUSTIBILE / RIGENERAZIONE TEG
TRATTAMENTO EFFLUENTI

310-0-XY-901
SKID RIDUZIONE PRESSIONE
GAS COMBUSTIBILE / RIGENERAZIONE TEG
TRATTAMENTO EFFLUENTI

NORMALIZZAZIONE INTERNA STANDARDIZATION	DISEGNI DI RIFERIMENTO / REFERENCE DRAWINGS	NUMERO DISEGNO / DWG. NUMBER

NOTE:
1) PER LE CARATTERISTICHE DELLE CORRENTI FARE RIFERIMENTO AL BILANCIO DI MATERIA: DOC. PLM-0000-001.
2) SISTEMA DI MISURA FISCALE 310-0-XZ-902.

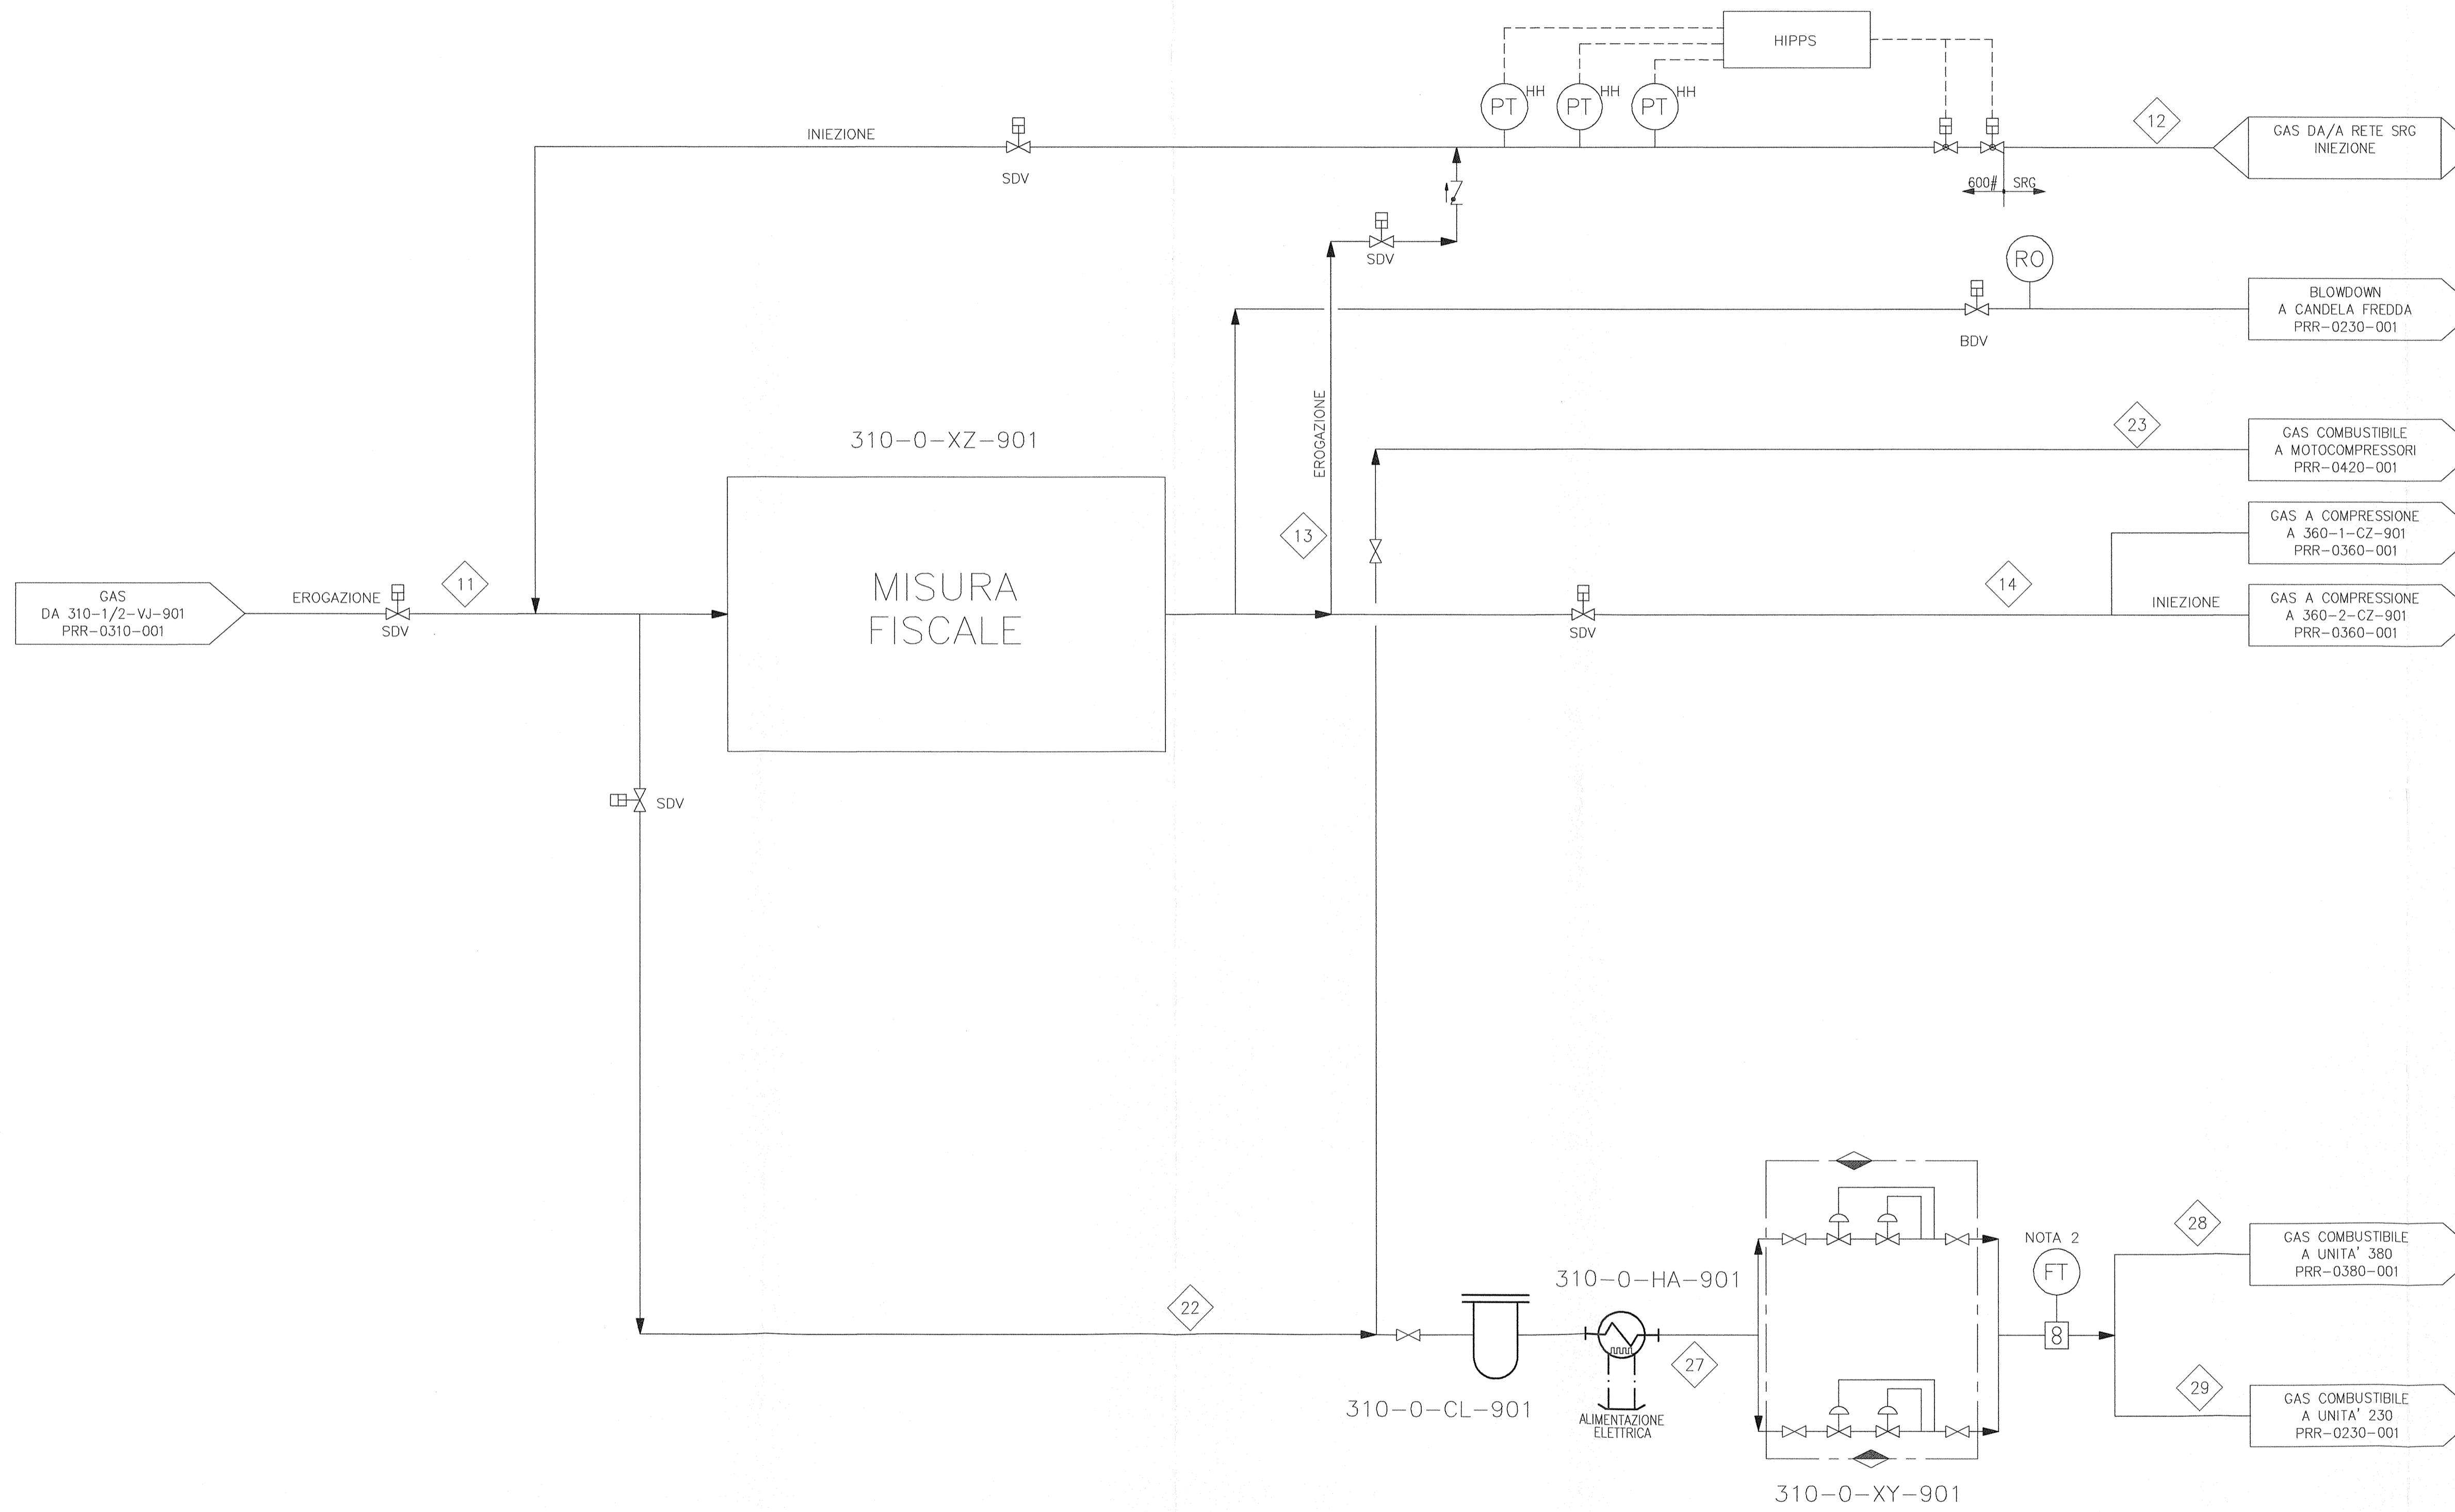

LEGENDA

◇	CORRENTE NUMERO
---	-----------------

00	10/12/12	EMISSIONE PER ENTI	G. Geronzi	Reschi
REV.	DATA	DESCRIZIONE / DESCRIPTION	DISSEGNO / DRAWN	VERIFICA / CHECKED
STOGIT		CENTRALE STOCCAGGIO GAS ALFONSINE		
SNAM RETE GAS		INGEGNERIA PER ENTI PER LA REALIZZAZIONE DELLA CENTRALE DI STOCCAGGIO GAS FASE 1		
SISTEMA DI MISURA FISCALE (INIEZIONE- EROGAZIONE)				
UNITA' 310				
SCHEMA DI PROCESSO				
SCALE	IDENTIFICAZIONE E SUPERFICIE N°	IDENTIFICAZIONE IN SUPERFICIE BY N°	AREA IN PLAN AREA	UNITA' IN PLAN UNIT
			0128	0310
IDENTIFICAZIONE DOCUMENTO / DOCUMENT IDENTIFICATION				STATO / REV. STATUS
				1 / 1