



MANUFATTO AD "U"
PIANTA FONDAZIONE
SCALA 1:50

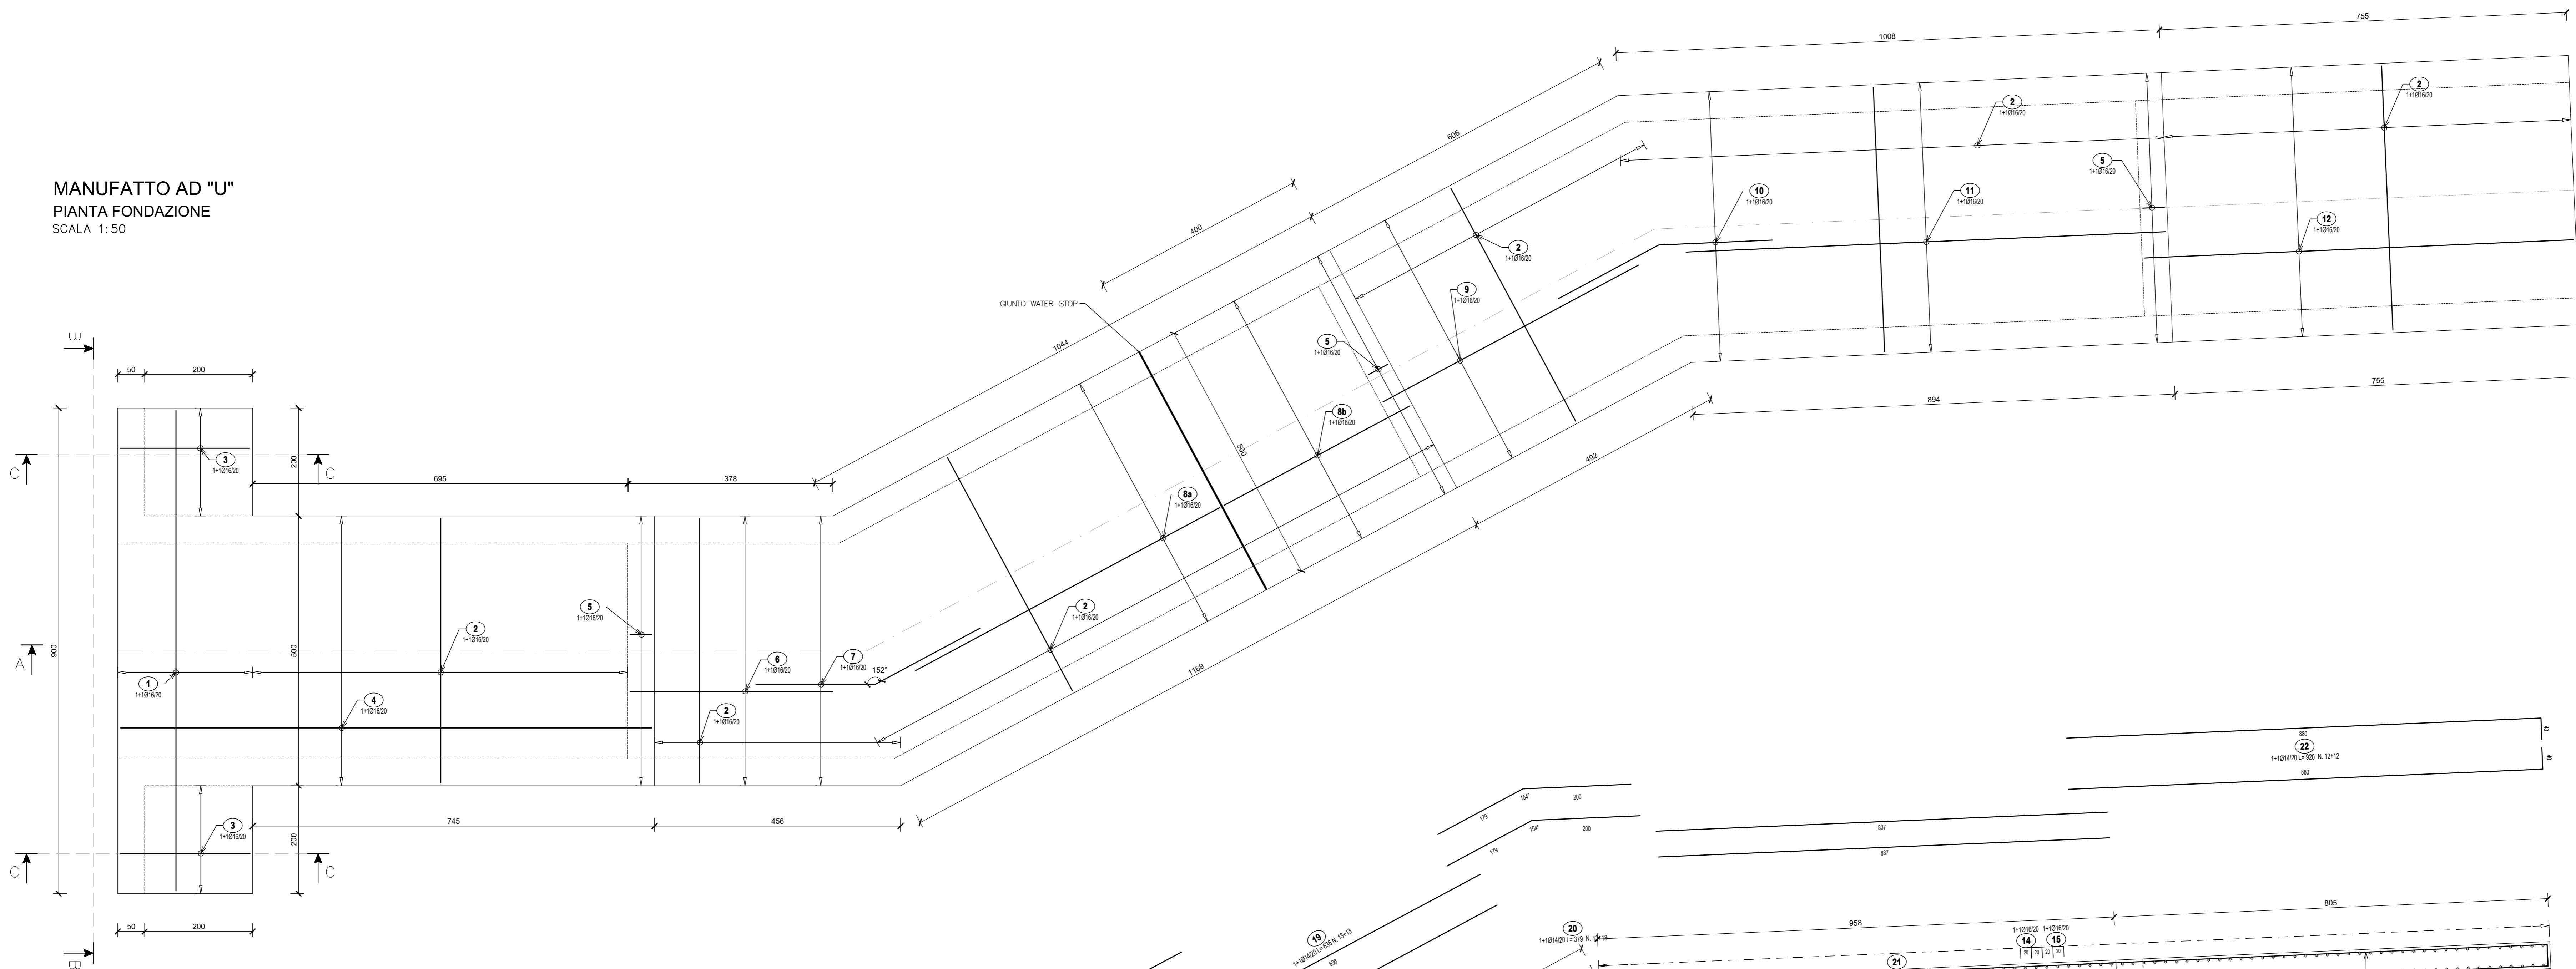

PIANTA PARETI
SCALA 1:50

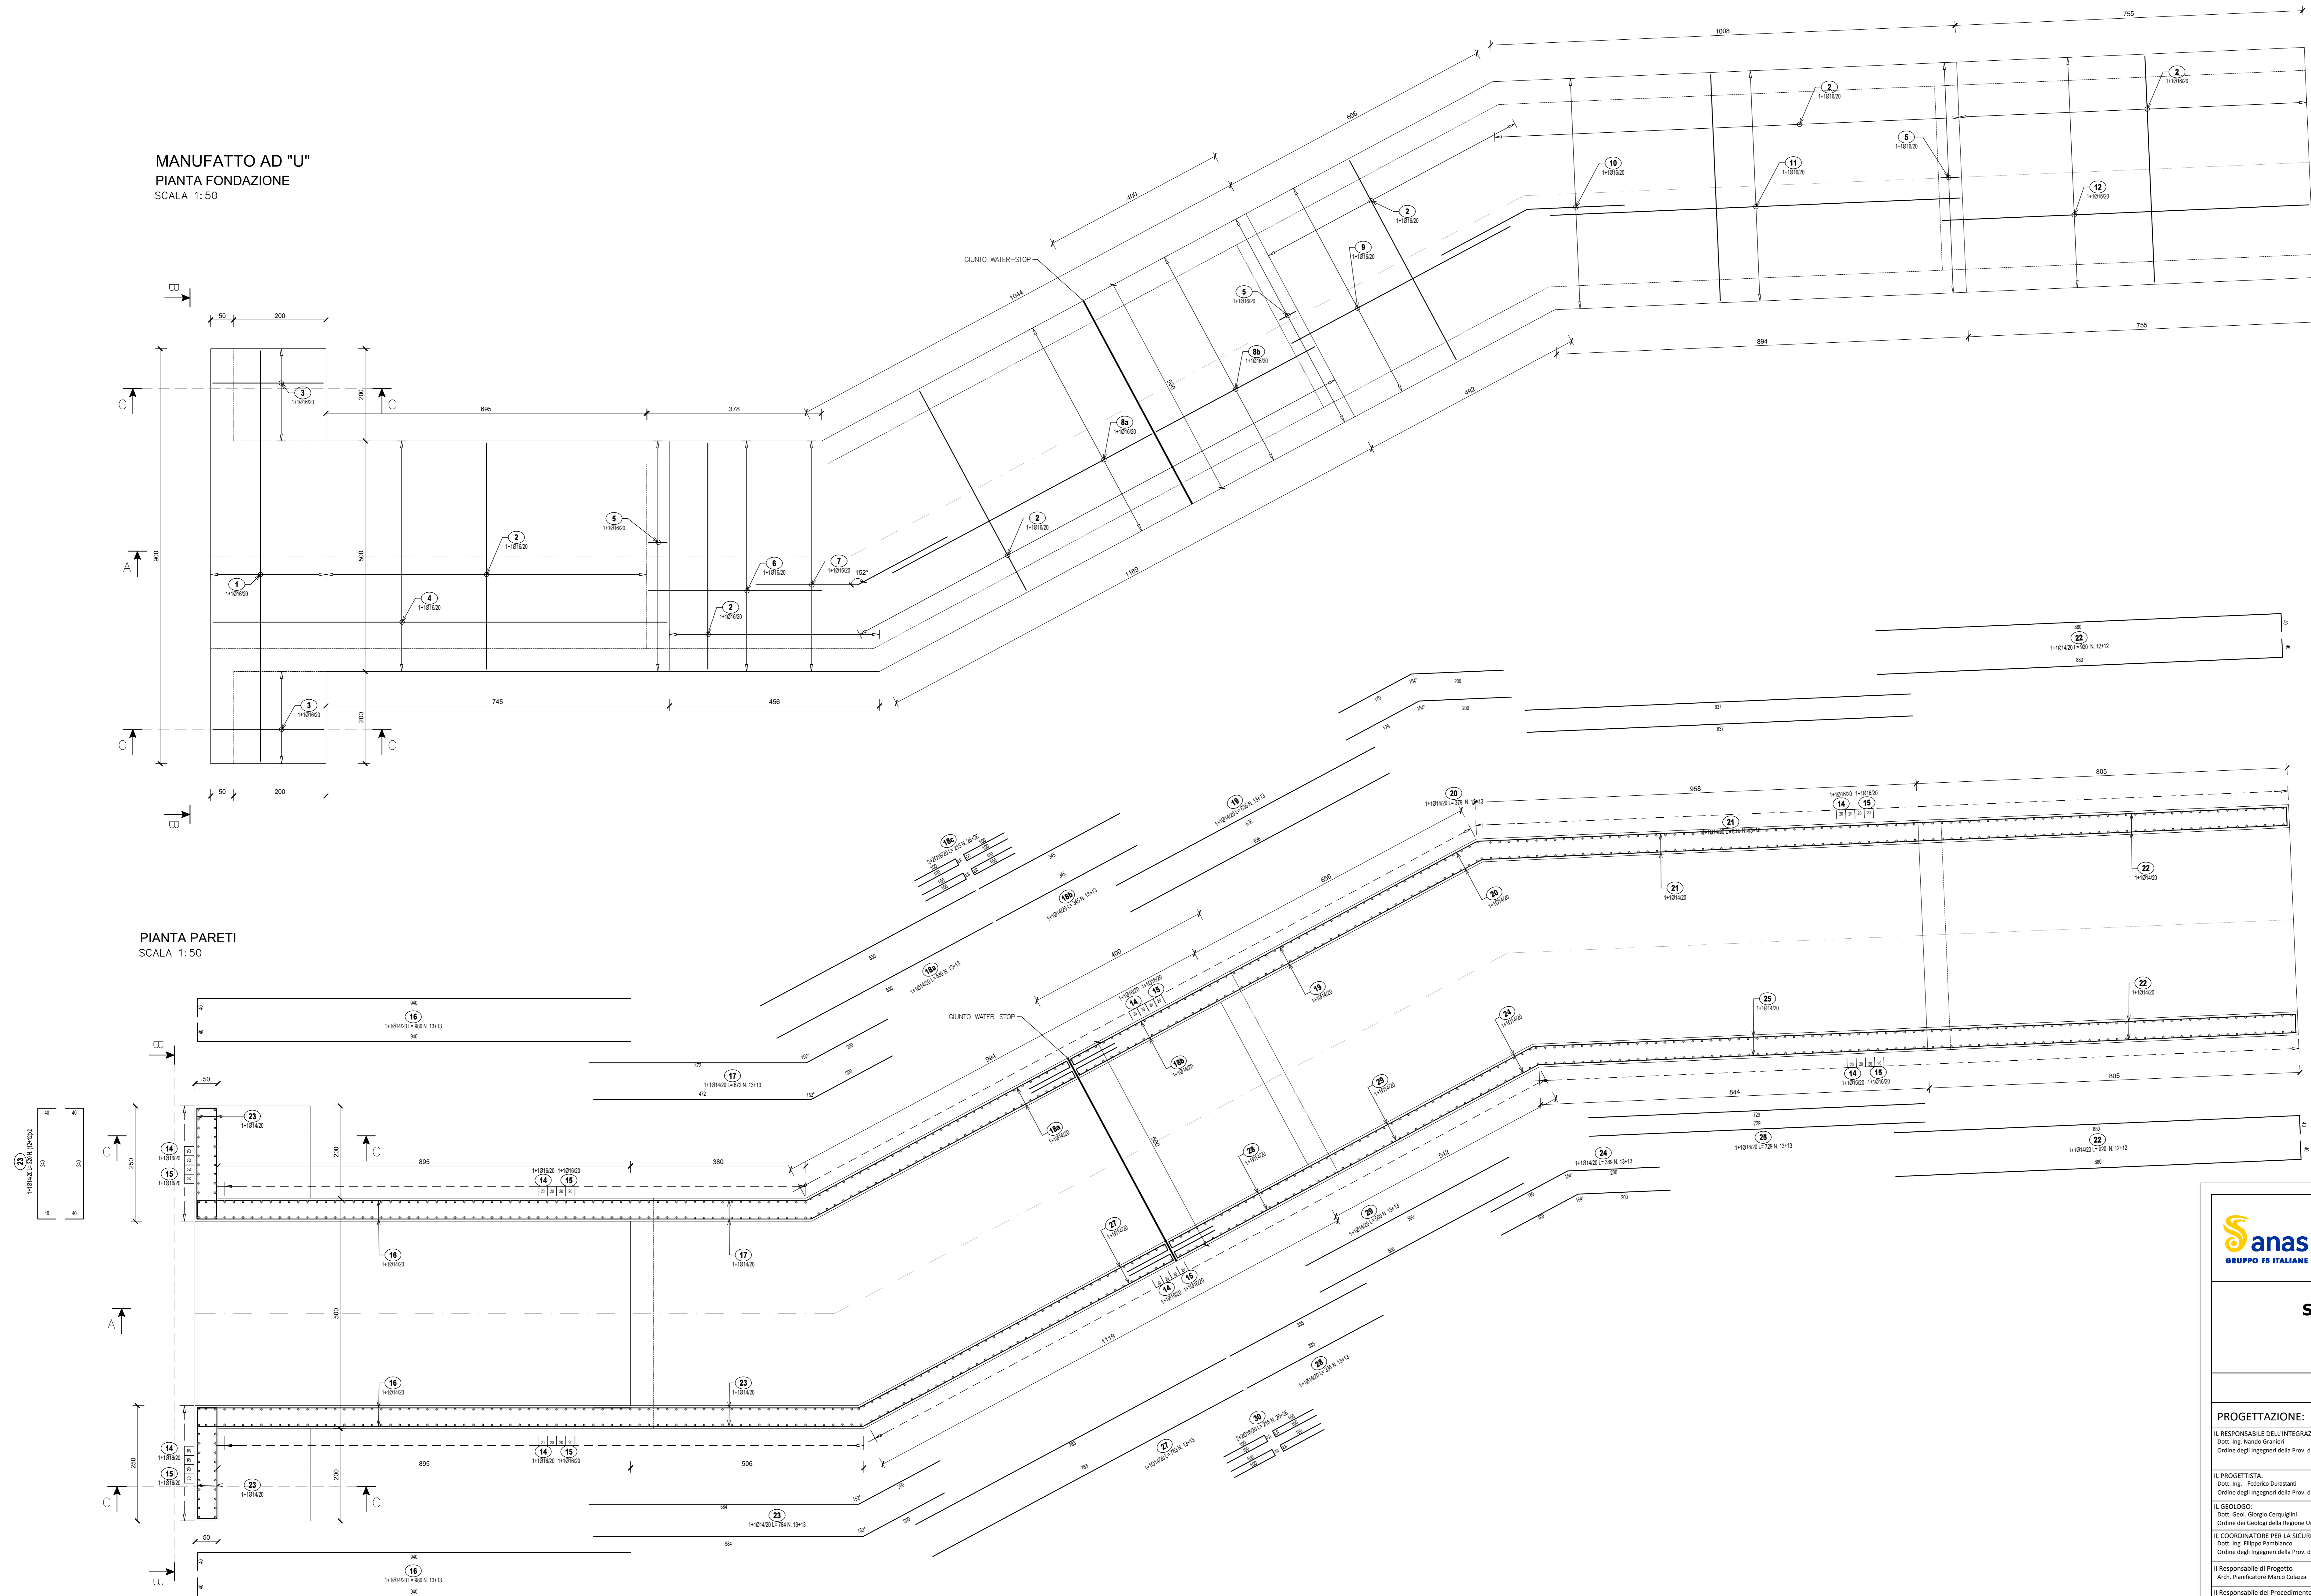

S.S. 685 "DELLE TRE VALLI UMBRE"
TRATTO SPOLETO - ACQUASPARTA
1° stralcio: Madonna di Baiano-Firenzuola

PROGETTO ESECUTIVO COD. PG143

PROGETTAZIONE: **ATI SINTAGMA - GDG - ICARIA**

IL RESPONSABILE DELL'INTEGRAZIONE DELLE PRESTAZIONI SPECIALISTICHE: Dott. Ing. Nando Granieri Ordine degli Ingegneri della Prov. di Perugia n° 4351	IL GRUPPO DI PROGETTAZIONE: MANDATA DA: ICARIA (Prodotto di Ingegneria)
IL PROGETTISTA: Dott. Ing. Federico Duranti Ordine degli Ingegneri della Prov. di Terni n° Terni n° 4844	Dott. Ing. N. Granieri Dott. Ing. D. Caraccioli Dott. Ing. V. Rotondi Dott. Arch. N. Gambacorti Dott. Ing. S. Sciacovi Dott. Ing. L. Macchini Dott. Ing. V. Jaffini Dott. Ing. C. Casanovi Dott. Ing. V. Martini Dott. Ing. F. Duranti Dott. Ing. E. Loffredo Dott. Ing. V. Paoletti Dott. Ing. E. Santoboni Dott. Ing. C. Chiantera Dott. Ing. G. Sgarani Dott. Arch. S. Scopigni Dott. Ing. L. Sironi Dott. Ing. E. Soriani Dott. Ing. L. Ciolfi Dott. Ing. L. Baiati Dott. Ing. F. Pambianco Dott. Arch. F. Benfanti

IL RESPONSABILE DI PROGETTO:
 Arch. **Planificazione Marco Colazza**
 Dott. Ing. **Alessandro Micheli**
 IL RESPONSABILE DEL PROCEDIMENTO:
 Dott. Ing. **Federico Duranti**
 IL COORDINATORE PER LA SICUREZZA IN FASE DI PROGETTAZIONE:
 Dott. Ing. **Raffaele Farnetani**
 Ordine degli Ingegneri della Prov. di Perugia n° 43373

PROTOCOLLO: _____ DATA: _____

04. STUDIO IDROLOGICO IDRAULICO
04.01 IDROLOGIA E IDRAULICA

Canale ad "U" armature 1/2

PROGETTO	REV.	DATA	DESCRIZIONE	DATA	REDAITTO	VERIFICATO	APPROVATO
CODICE PROGETTO: _____ NOME FILE: 700503001R40120P PRODOTTO: DTPG143E ANNO: 23 CODICE ELAB.: T00I000IDR0R02 REVISIONE: B SCALA: varie							
A		Rev. A seguito istr. ANAS		Set 2023		F. Micchioni	N. Granieri
B		Emissione		Apr 2023		F. Micchioni	N. Granieri