


PLANIMETRIA DI PROGETTO

SCALA 1:500

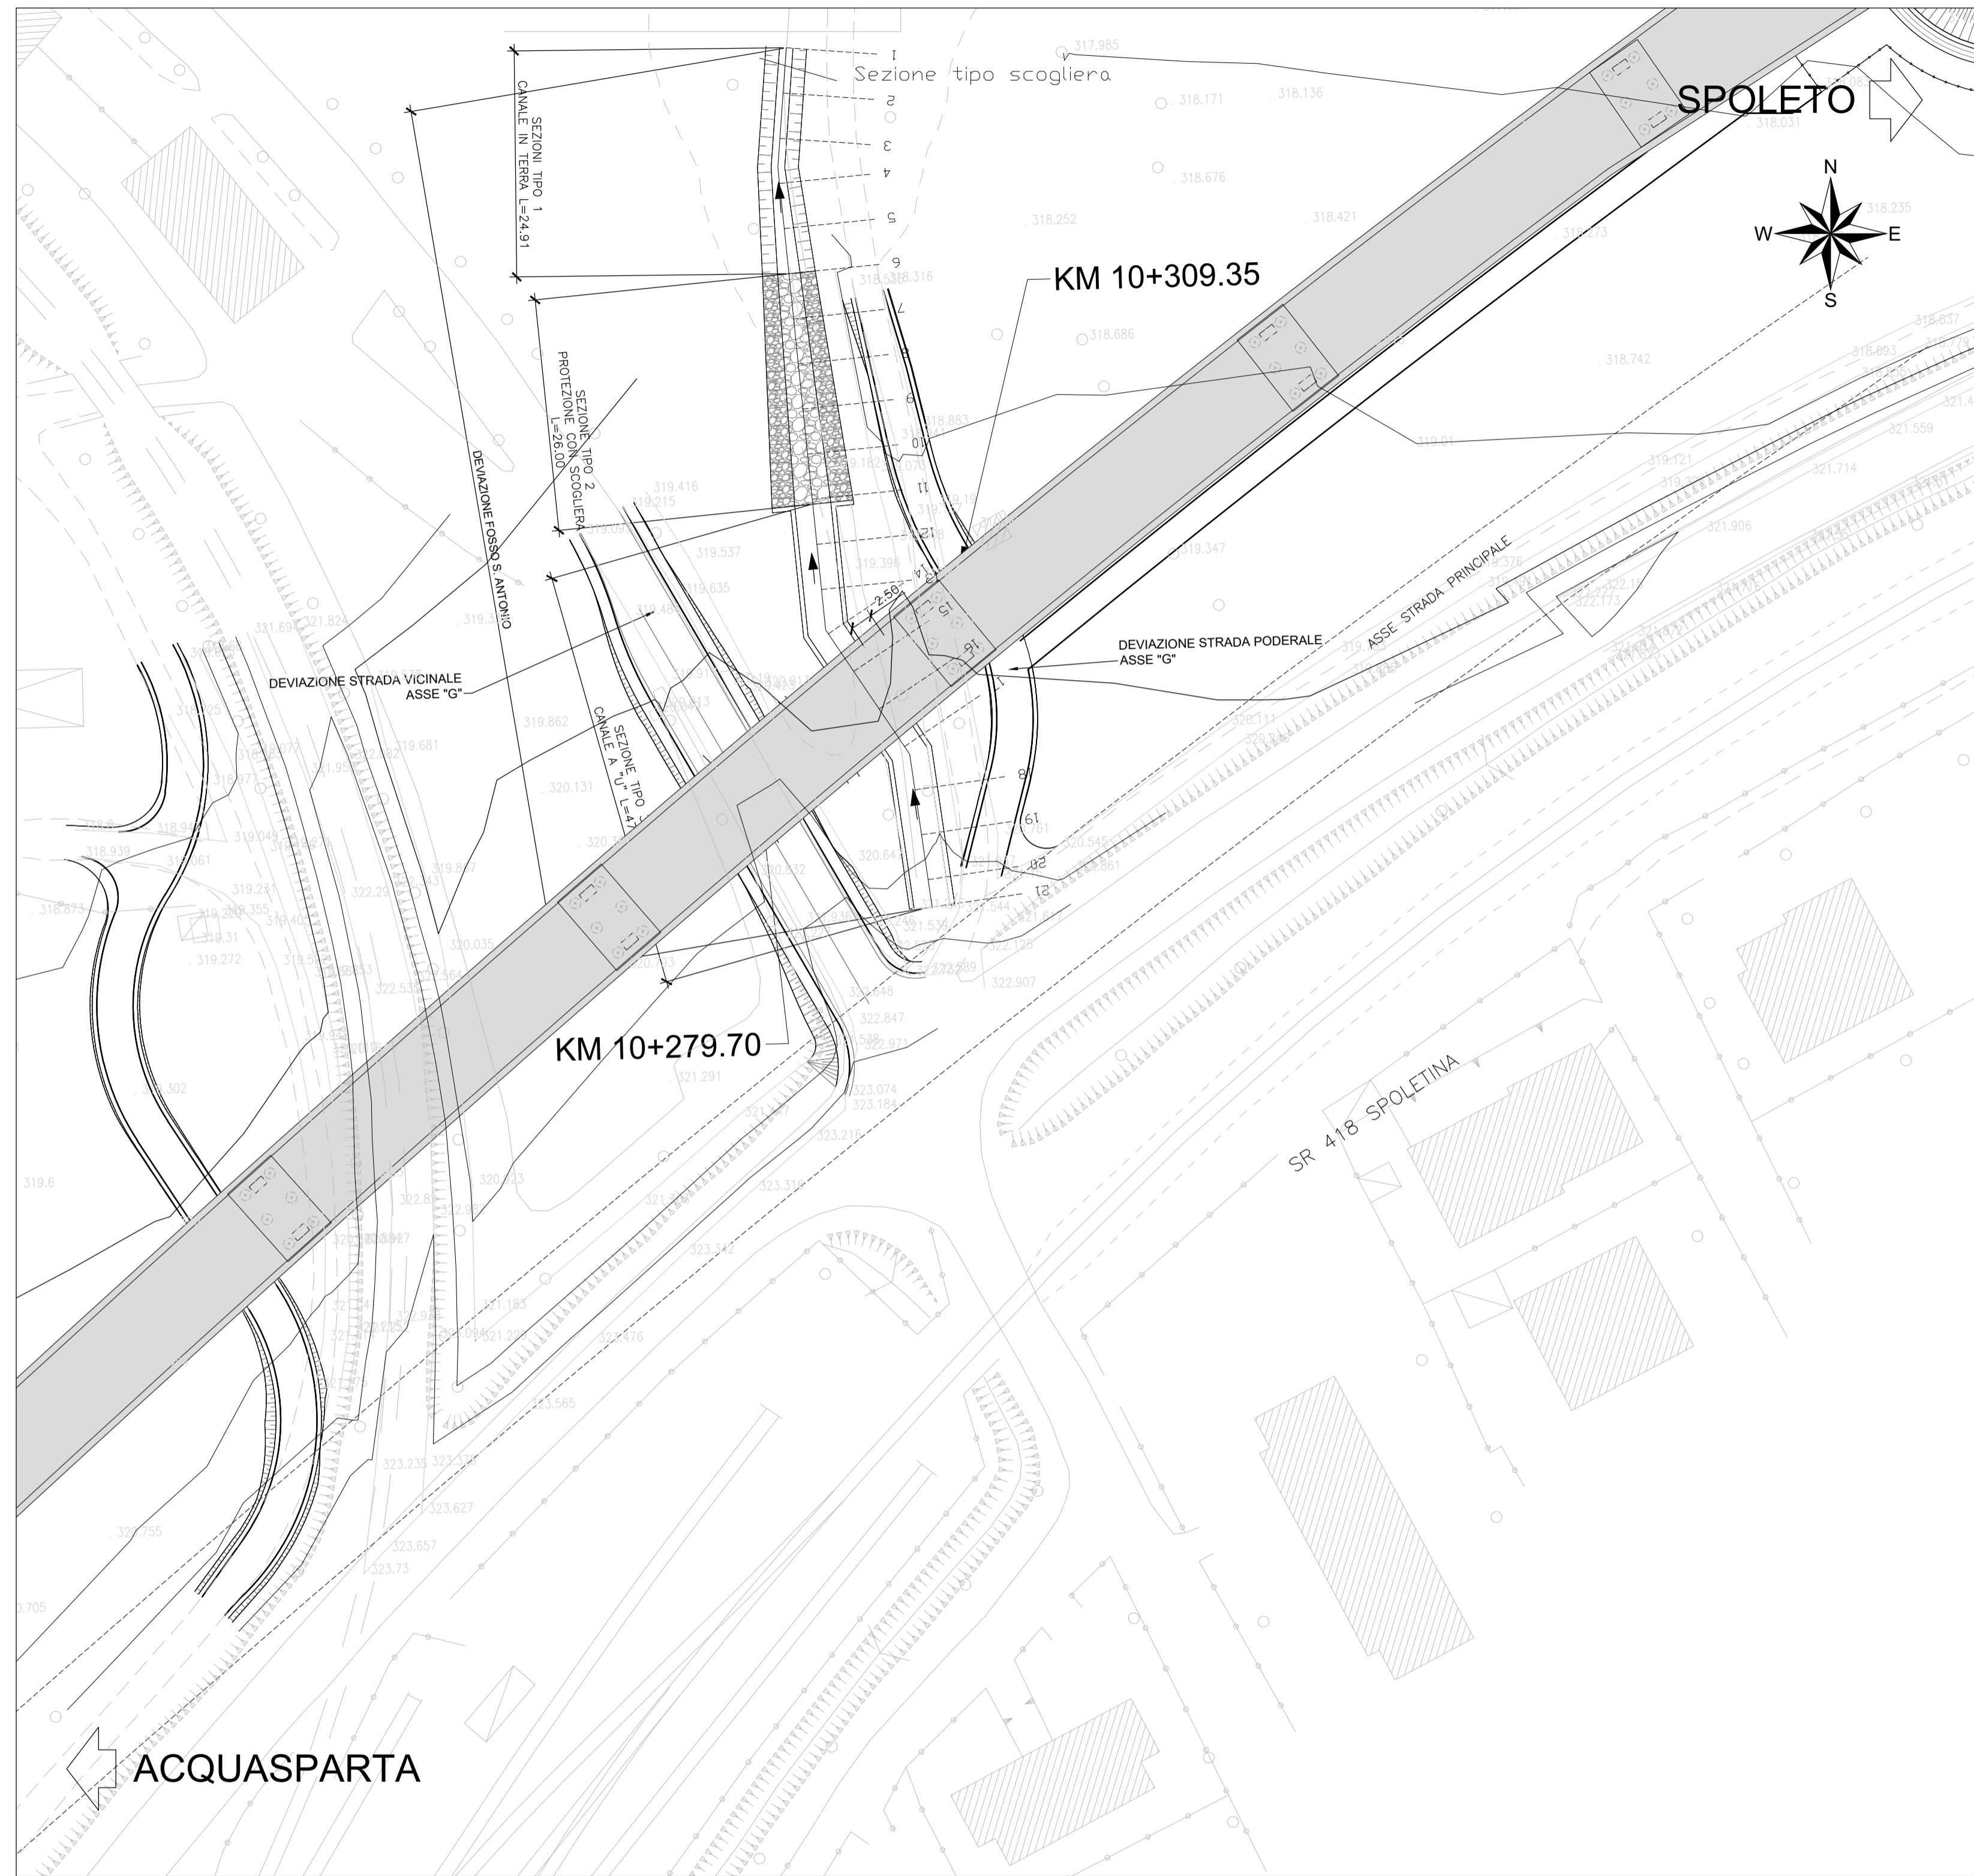


DATI TRACCIAMENTO

V1	2328907.177 4733454.623	V2	2328997.901 4733467.738	V3	2328896.471 4733481.593	V4	2328893.843 4733506.998	V5	2328892.637 4733518.724	V6	2328893.568 4733531.903
V0	2328909.646 4733437.178										


PROFILO LONGITUDINALE

SCALA 1:500/50

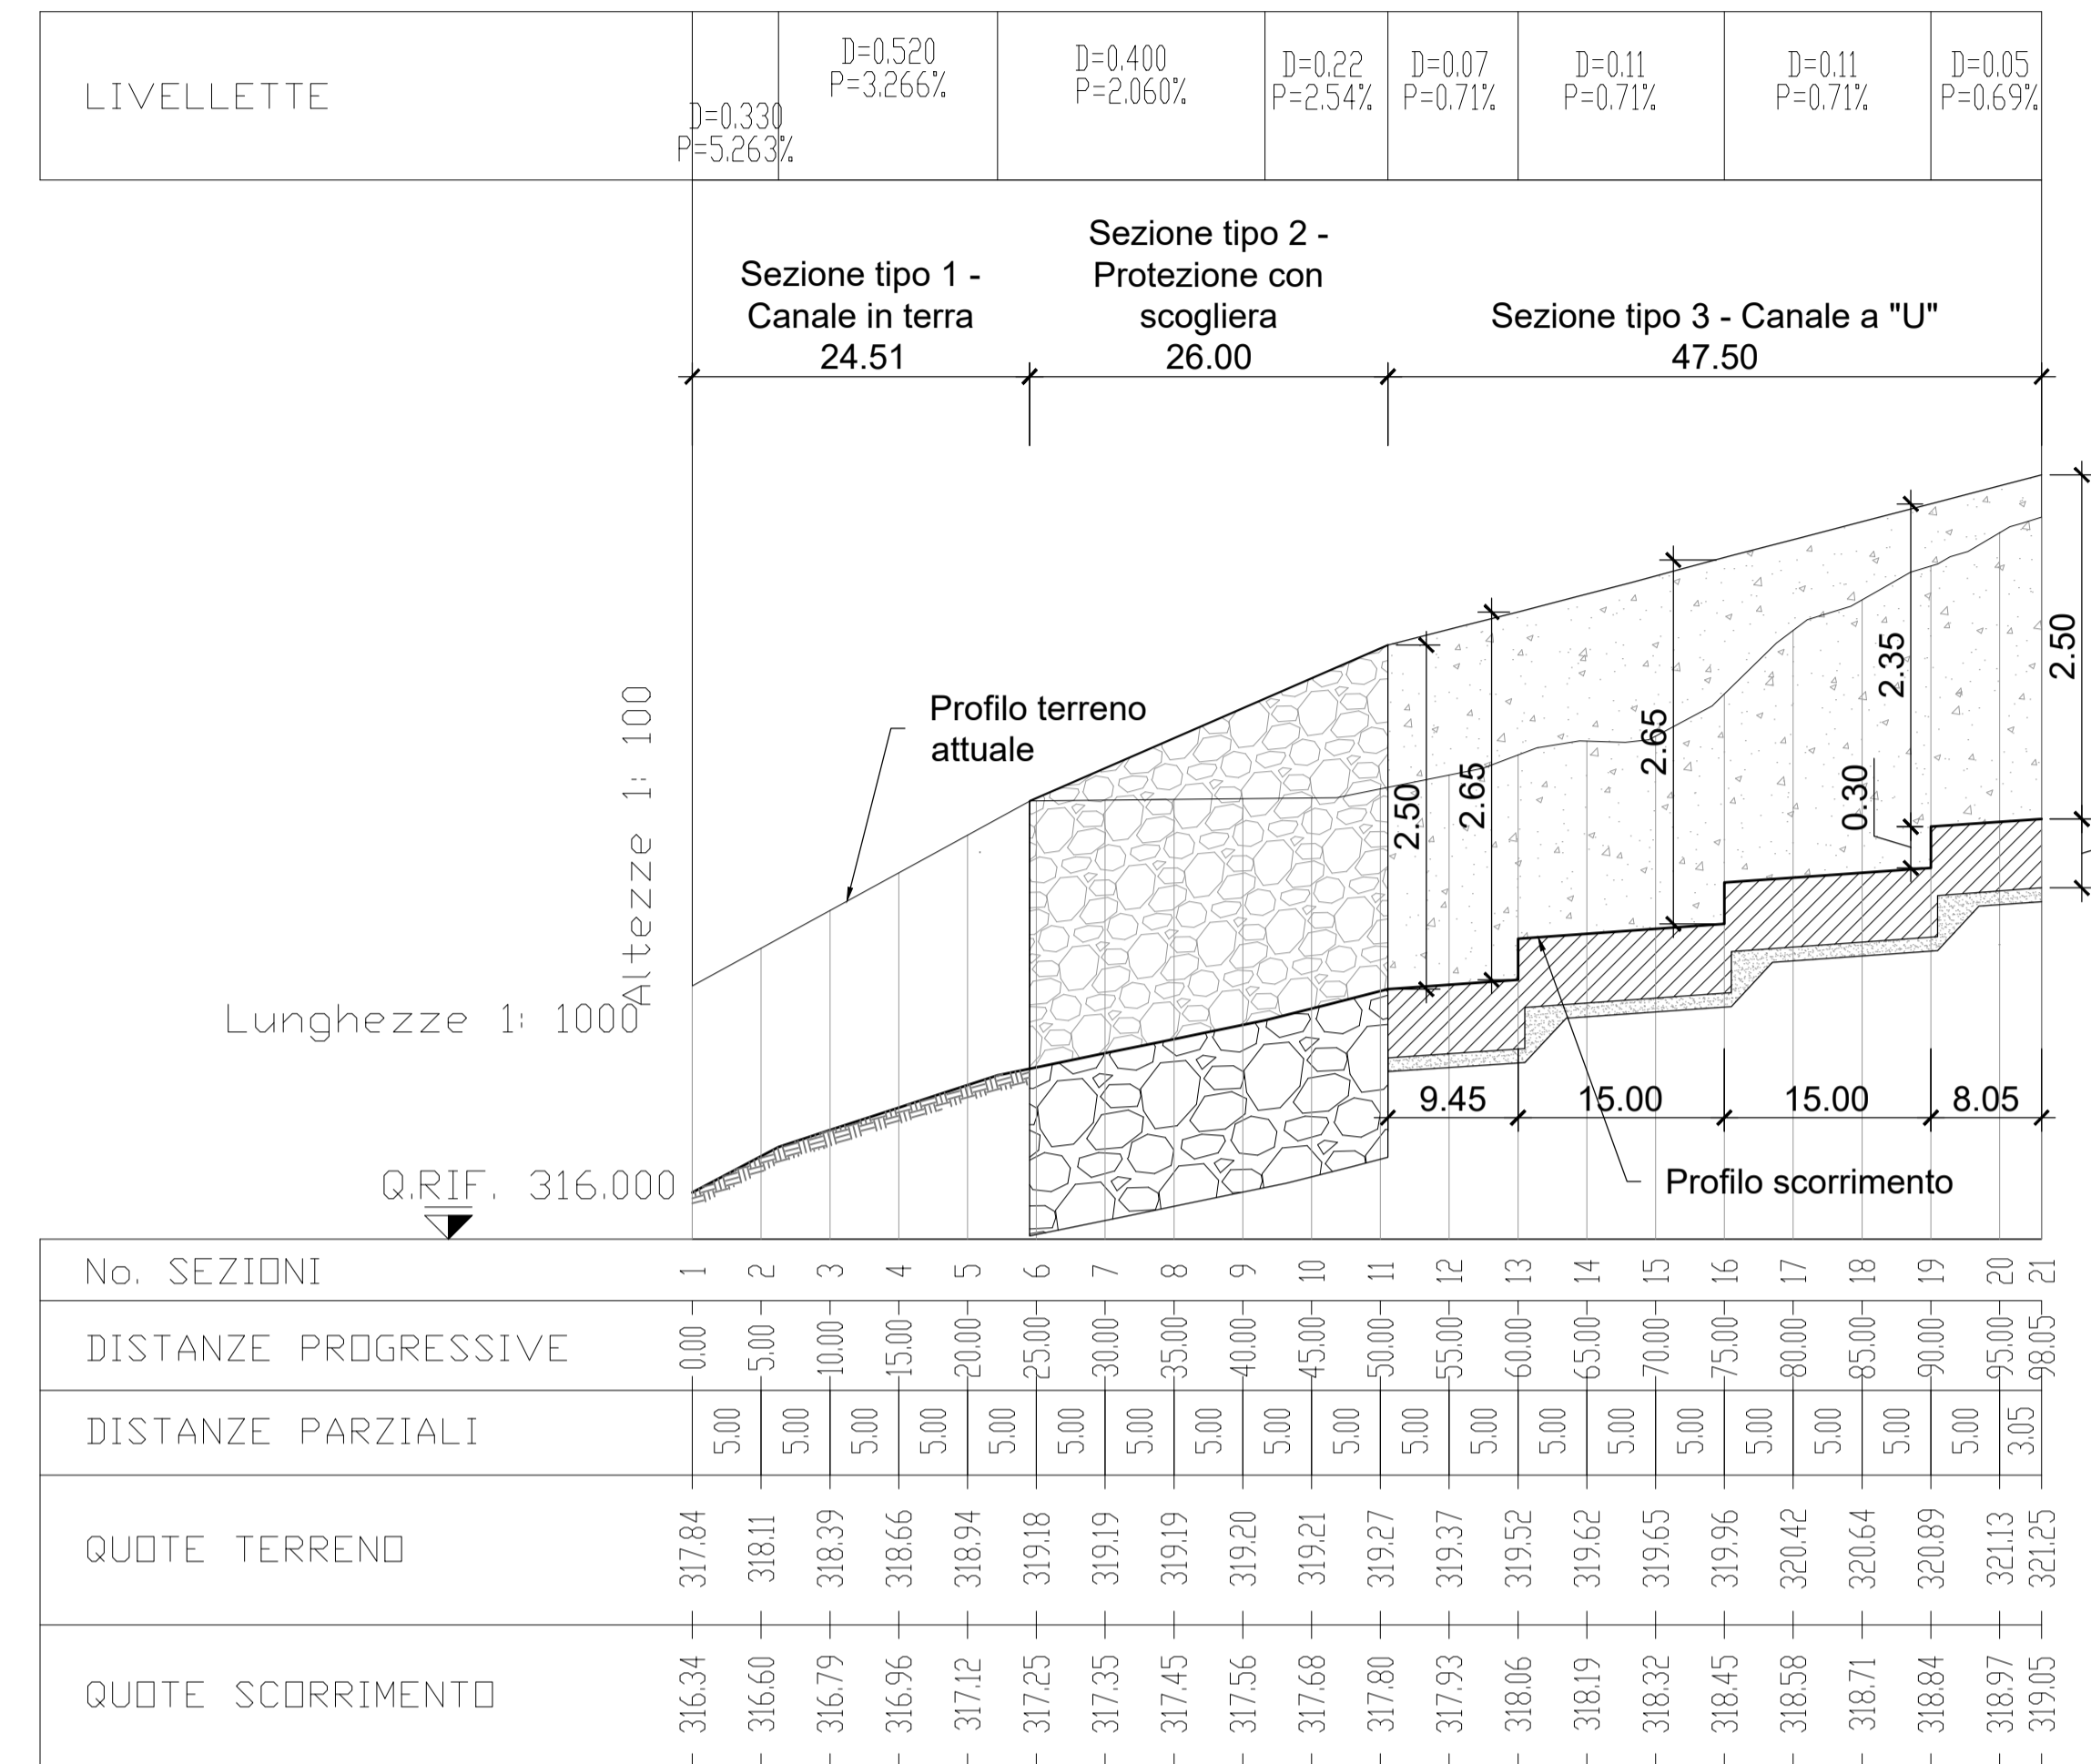

PLANIMETRIA DI TRACCIAMENTO

SCALA 1:500

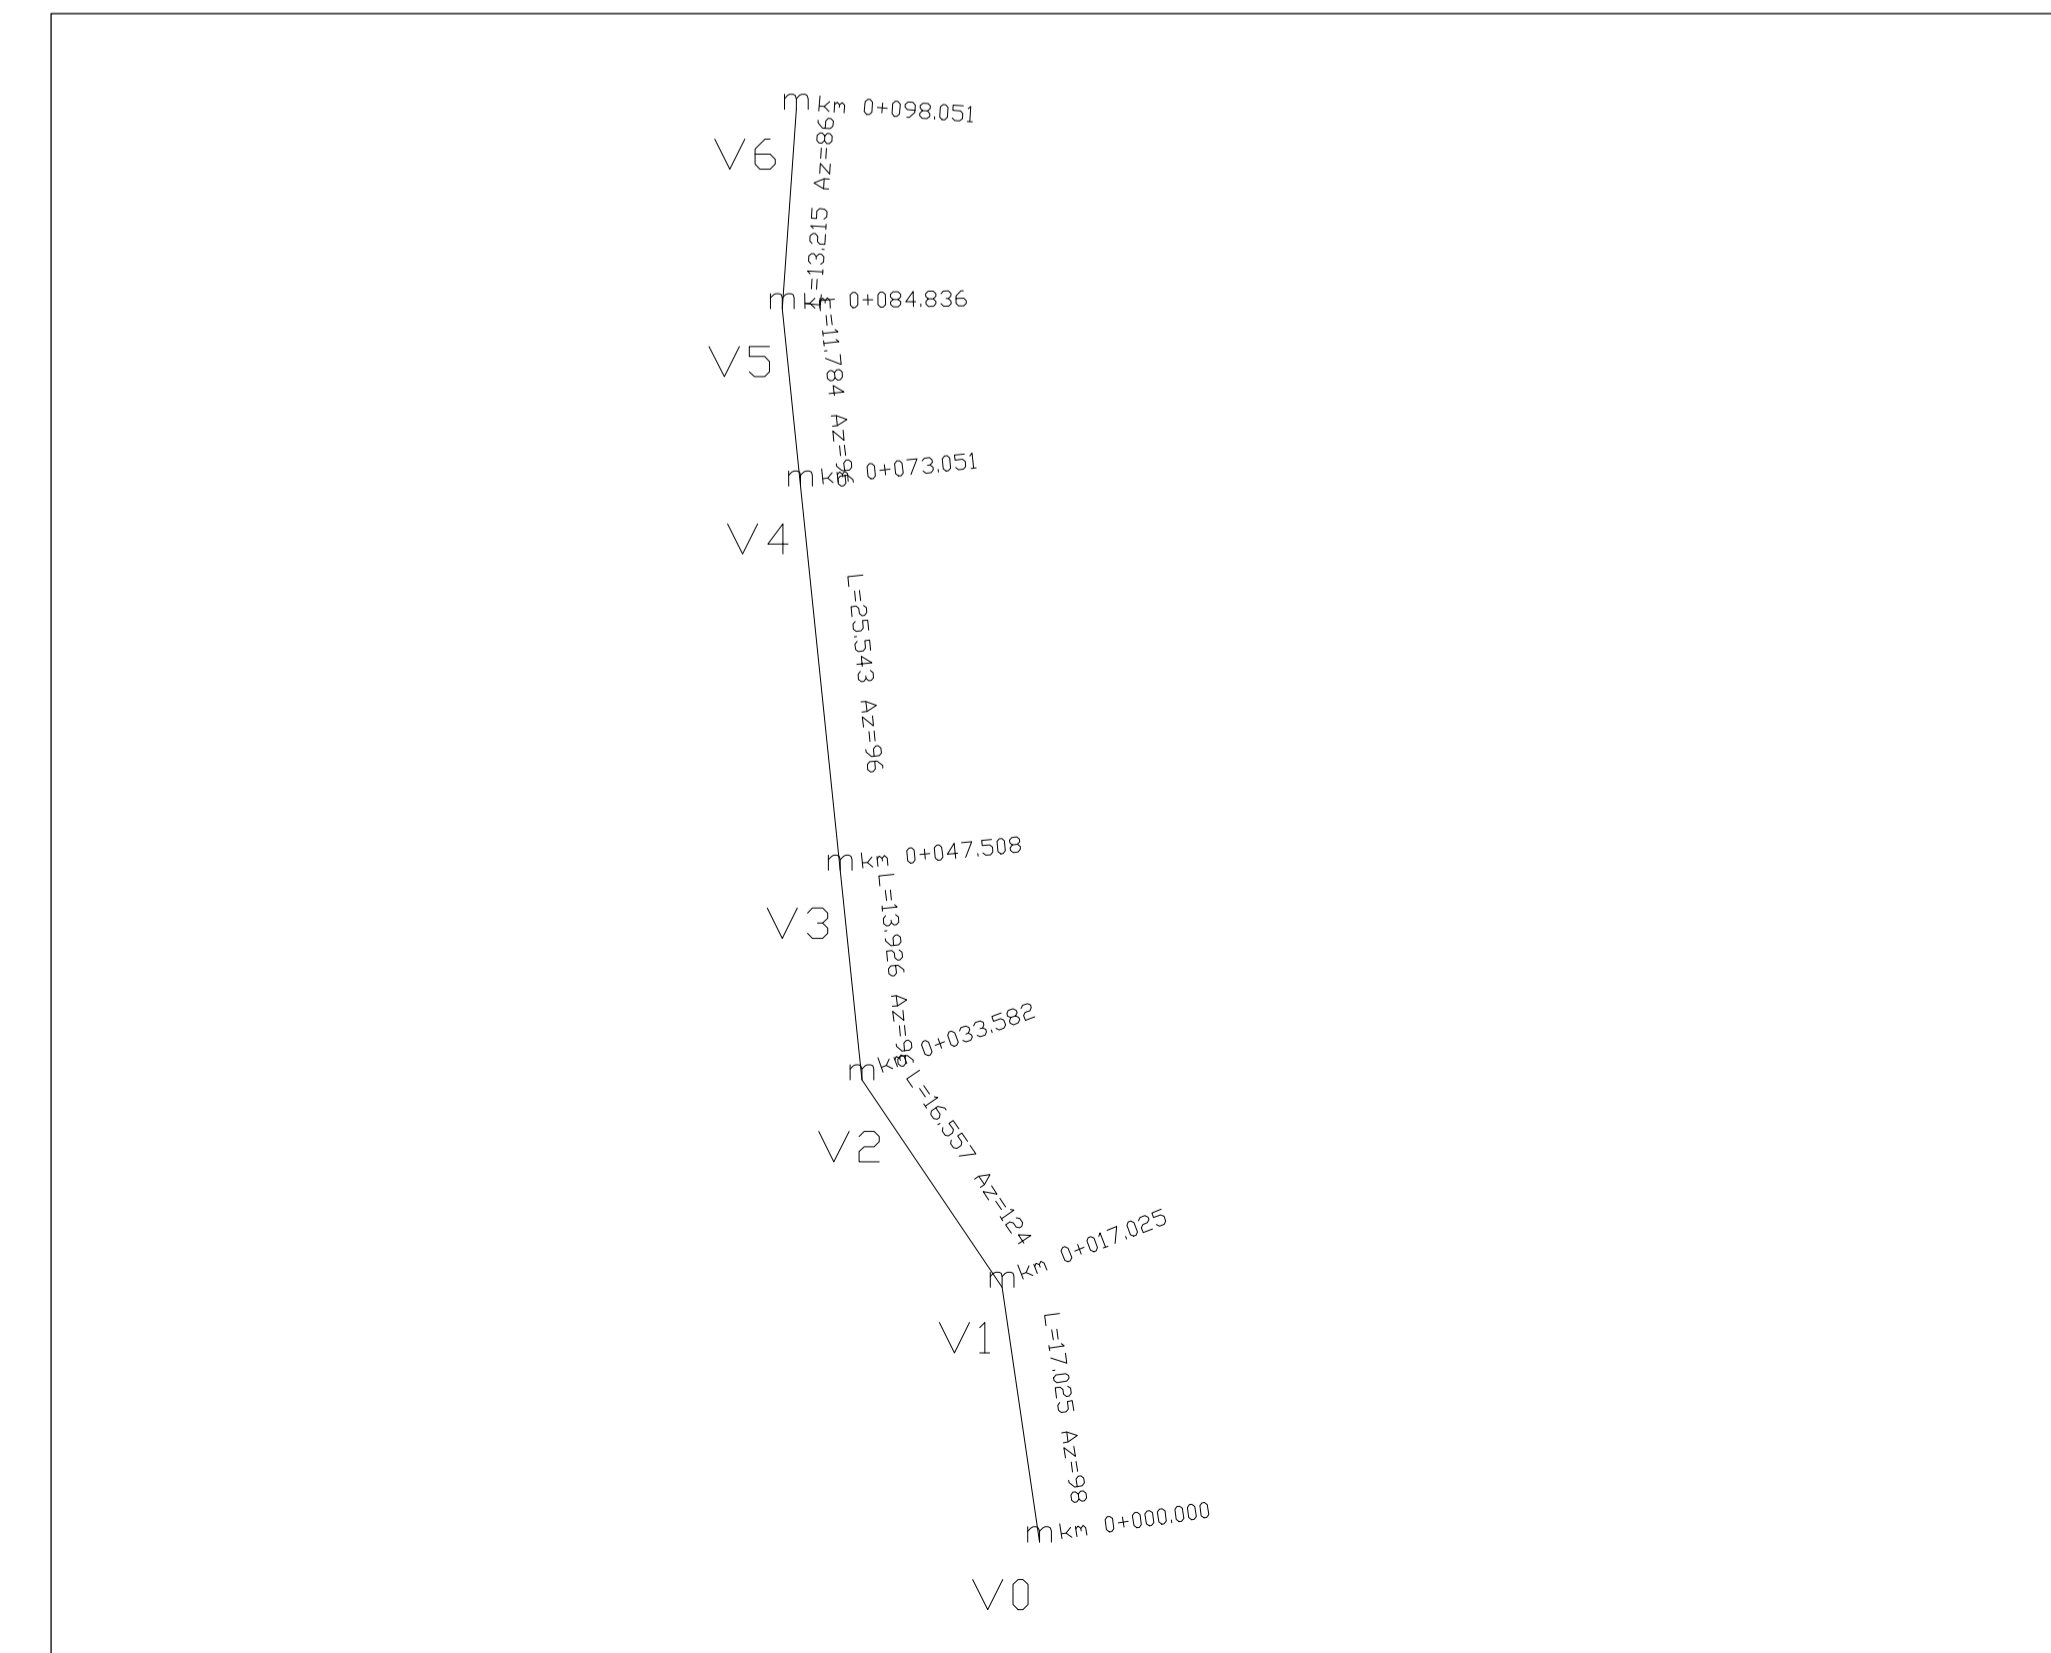

MATERIALI:

CALCESTRUZZI SECONDO NORMA UNI 11104:
 - CALCESTRUZZO MAGRO PER LIVELLAZIONI X0 (Rck 15 MPa)
 - CLS PER FONDAZIONI E PIEDRITTI XC2 (Rck 30 MPa) (A/C max 0.55 - Consist. min. S4 - Diam. agr. max 30mm)

ACCIAIO:

- ACCIAIO PER ARMATURA LENTA 1.15= $(f_y/k) < 1.35$; $(f_y/f_{tym})K > 1.25$ Come da D.M. 14-1-08 dove:
 f_y = Singolo valore tensione snervamento
 f_{tym} = Valore nominale di riferimento
 f_t = Singolo valore tensione rottura
 k = frattile al 5%
 - ACCIAIO PER CARPENTERIA METALLICA S 275 JR

COPRIFERRO:

- FONDAZIONI PILE >40mm
 - ELEVAZIONI PILE >40mm



Direzione Tecnica

S.S 685 "DELLE TRE VALLI UMBRE" TRATTO SPOLETO - ACQUASPARTA 1° stralcio: Madonna di Baiano-Firenzuola

PROGETTO ESECUTIVO

COD. PG143

PROGETTAZIONE: ATI SINTAGMA - GDG - ICARIA

IL RESPONSABILE DELL'INTEGRAZIONE DELLE PRESTAZIONI SPECIALISTICHE:
 Dott. Ing. Nando Granieri
 Ordine degli Ingegneri della Prov. di Perugia n° A351

IL GRUPPO DI PROGETTAZIONE:
MANDATARIA: Sintagma
MANDANTI: GEOTECNICA, ICARIA

IL PROGETTISTA:
 Dott. Ing. Federico Durastanti
 Dott. Arch. V. Truffini
 Ordine degli Ingegneri della Prov. di Terni n° Terni n°A844

IL GEOLOGO:
 Dott. Geol. Giorgio Cerquigini
 Ordine dei Geologi della Regione Umbria n°108

IL COORDINATORE PER LA SICUREZZA IN FASE DI PROGETTAZIONE:
 Dott. Ing. Filippo Pambianco
 Ordine degli Ingegneri della Prov. di Perugia n° A1373

Il Responsabile di Progetto
 Arch. Pianificatore Marco Colazza

Il Responsabile del Procedimento
 Dott. Ing. Alessandro Micheli

PROTOCOLLO DATA

04.STUDIO IDROLOGICO IDRAULICO 04.01 IDROLOGIA E IDRAULICA

Profilo idraulico Fosso Sant'Antonio

CODICE PROGETTO	NOME FILE	REVISIONE	SCALA:
DTPPG143	T00ID00IDRFP01	B	1:100

PROGETTO	LIV. PROG.	ANNO	CODICE ELAB.	REVISIONE	SCALA:
DTPPG143	E	23	T00ID00IDRFP01	B	1:100

REV.	DESCRIZIONE	DATA	REDATTO	VERIFICATO	APPROVATO
B	Rev. A seguito istr. ANAS	Sett 2023	F.Mecchioni	V.Rotolacci	N.Granieri
A	Emissione	Apr 2023	F.Mecchioni	V.Rotolacci	N.Granieri