

Asse Principale (PS00) categoria C2 D.M. 5.11.2001

V4 PR=2073,604 C=339,693 R1=28000,000 T1=148,520 T2=148,064 SV=296,013 PF=-1,74291% PP=-2,80000% DP=-1,85719%

VI01 VIADOTTO MARROGGIA I L=933,50 m

VI01 VIADOTTO MARROGGIA I L=933,50 m

FINE VIADOTTO MARROGGIA I Km 2+176,17 - Asse appoggi S2

SPALLA S2 SCATOLARE


ASSE D (PS01) km 1+715,02

ASSE E (PS02) km 2+217,64

SOTTOPASSO S.00x5.10 L=15,01 m km 2+315,00

LEGENDA ANDAMENTO ALTIMETRICO LIVELLETTA: D= Differenza di quota L= Lunghezza livelletta P= pendenza livelletta

Altezze 1: 100 Lunghezze 1: 1000

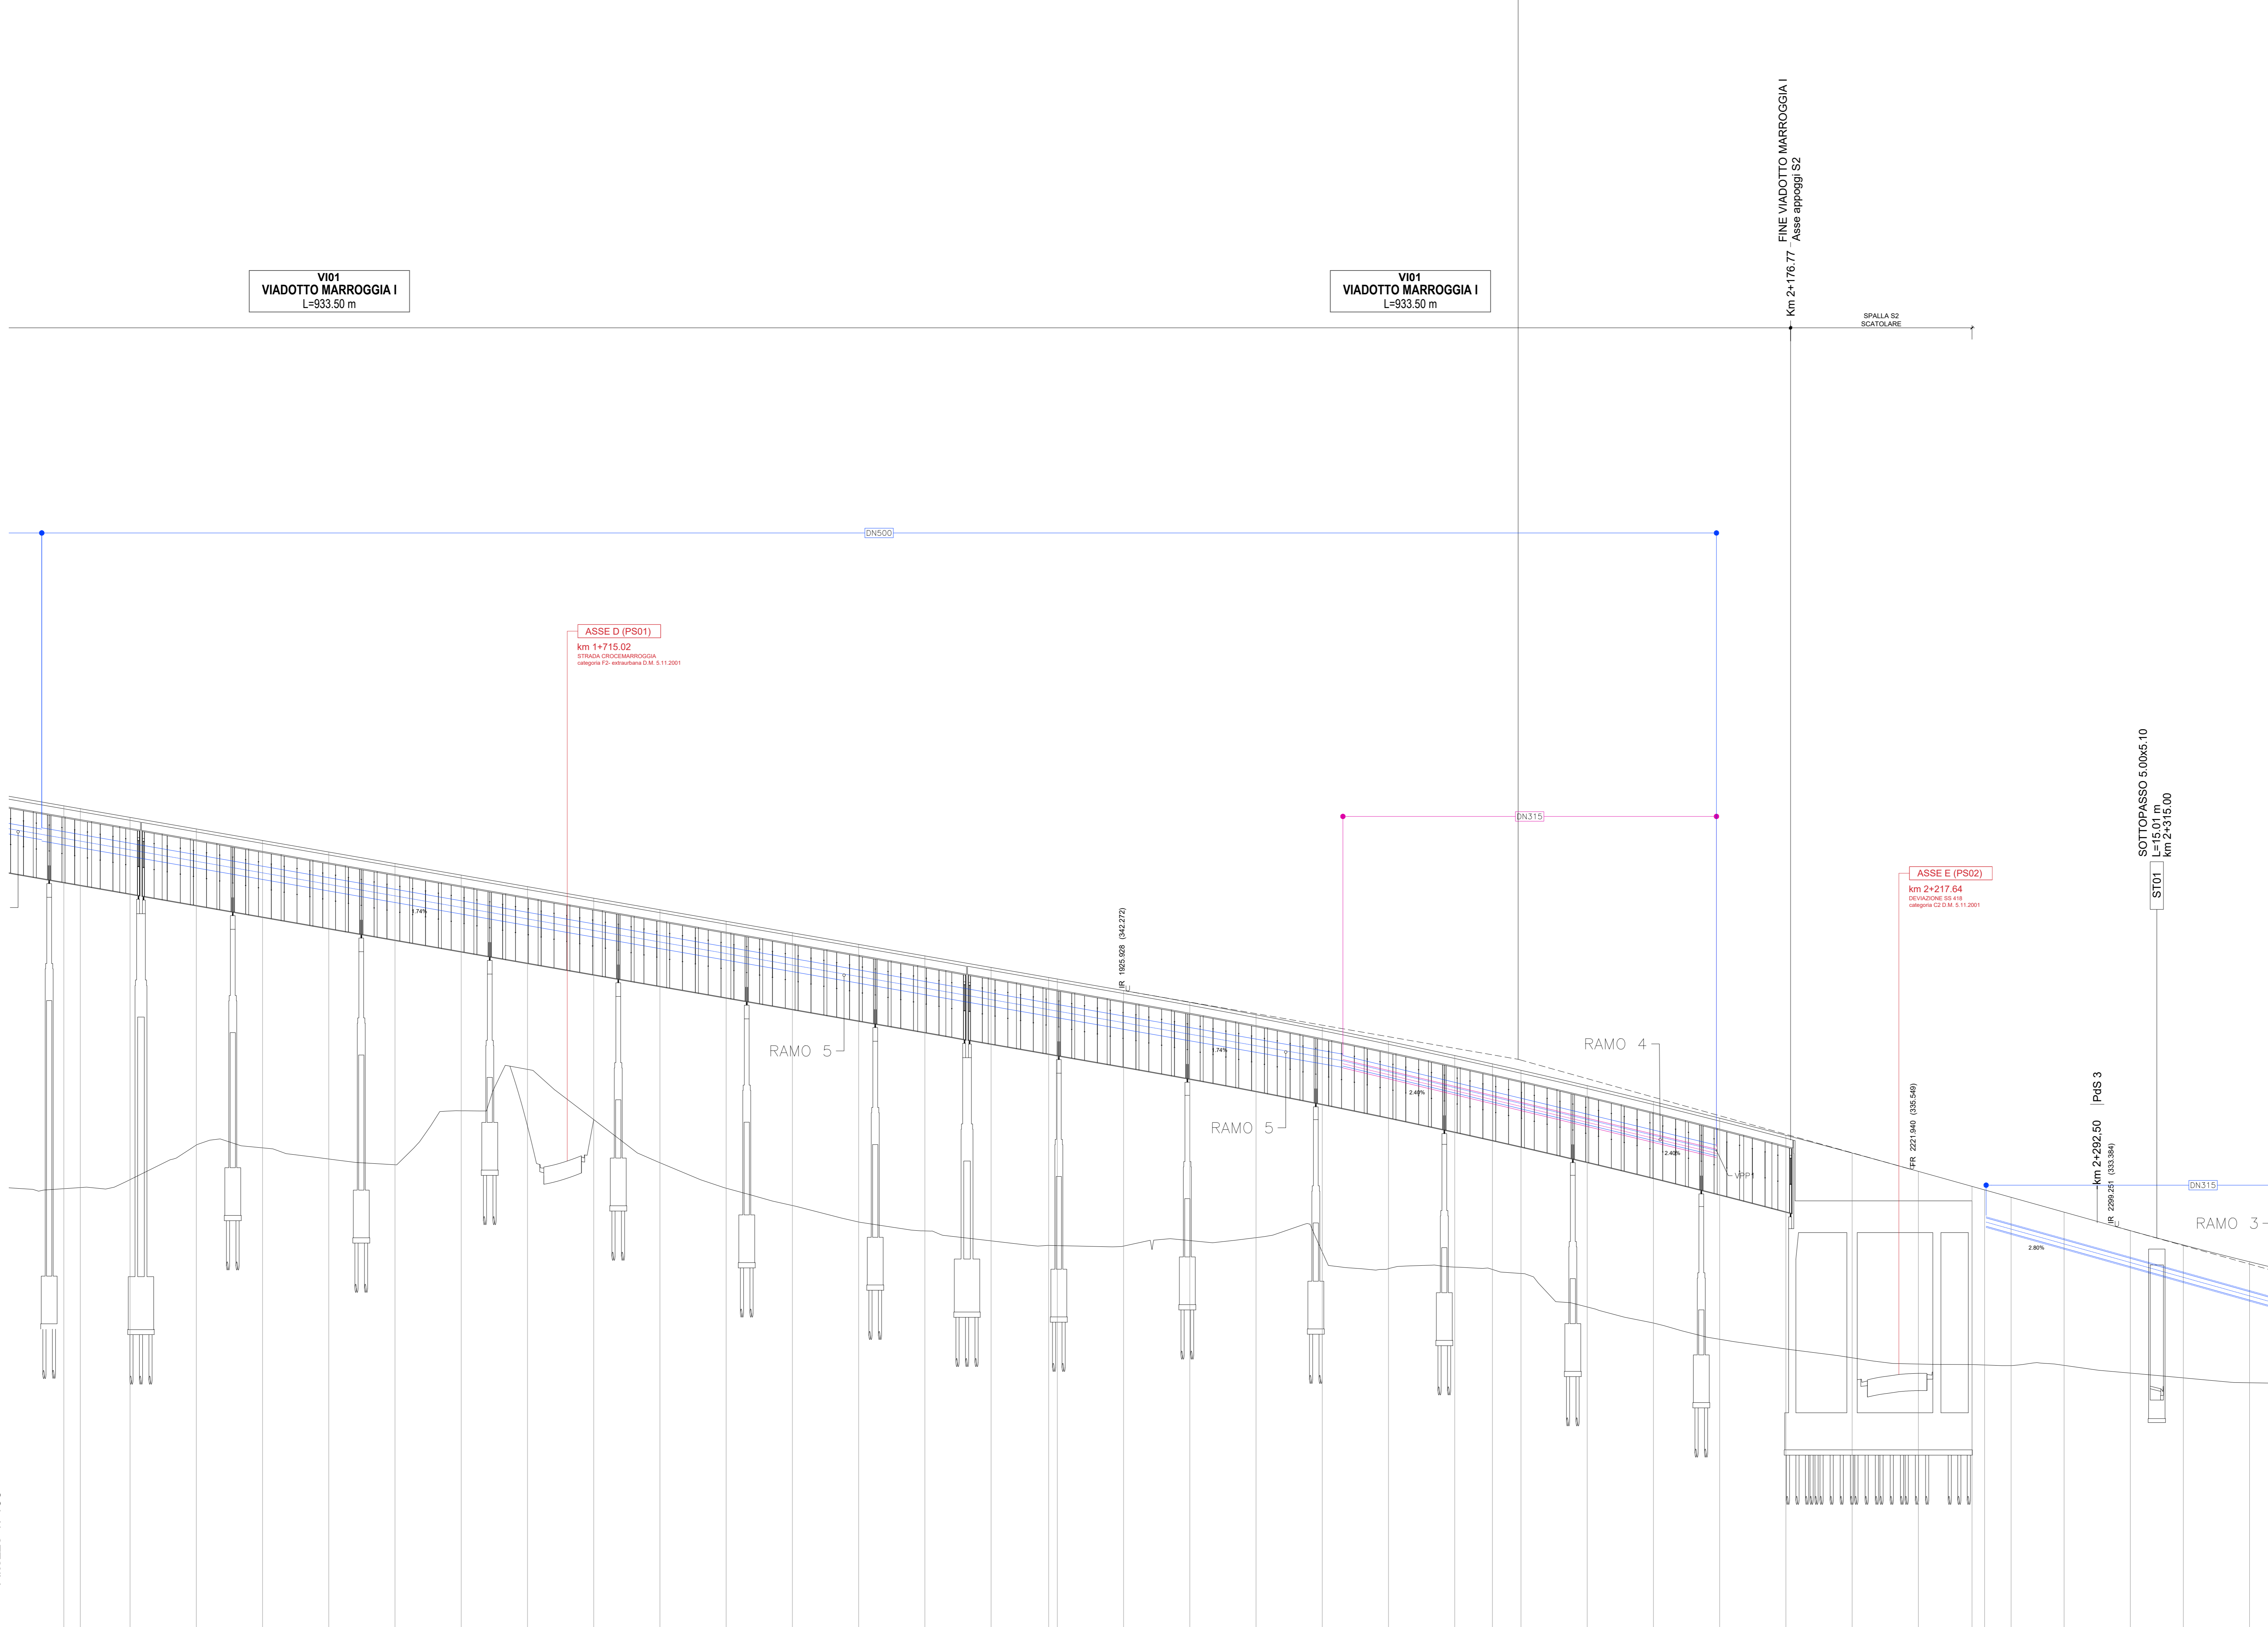

Q.RIF. 300

Table with columns for N. SEZIONI, DISTANZE PROGRESSIVE, DISTANZE PARZIALI, QUOTE TERRENO, QUOTE PROGETTO, DIFF. QUOTE, ETTOMETRICHE, DISTANZE PROGRESSIVE CONDOTTE, DISTANZE PARZIALI CONDOTTE, QUOTE ASSE CONDOTTE.

Project information block including logos for Sanas and Icaria, project title 'S.S 685 "DELLE TRE VALLI UMBRE"', and a detailed list of project team members and their roles.