



Asse Principale (PS00) categoria C2 D.M. 5.11.2001

V8 PR=3509.020 Q=331.265 R1=17000.000 T1=297.584 T2=297.634 SV=595.000 P1=0.00000% P2=-3.00000% DP=-3.50000%

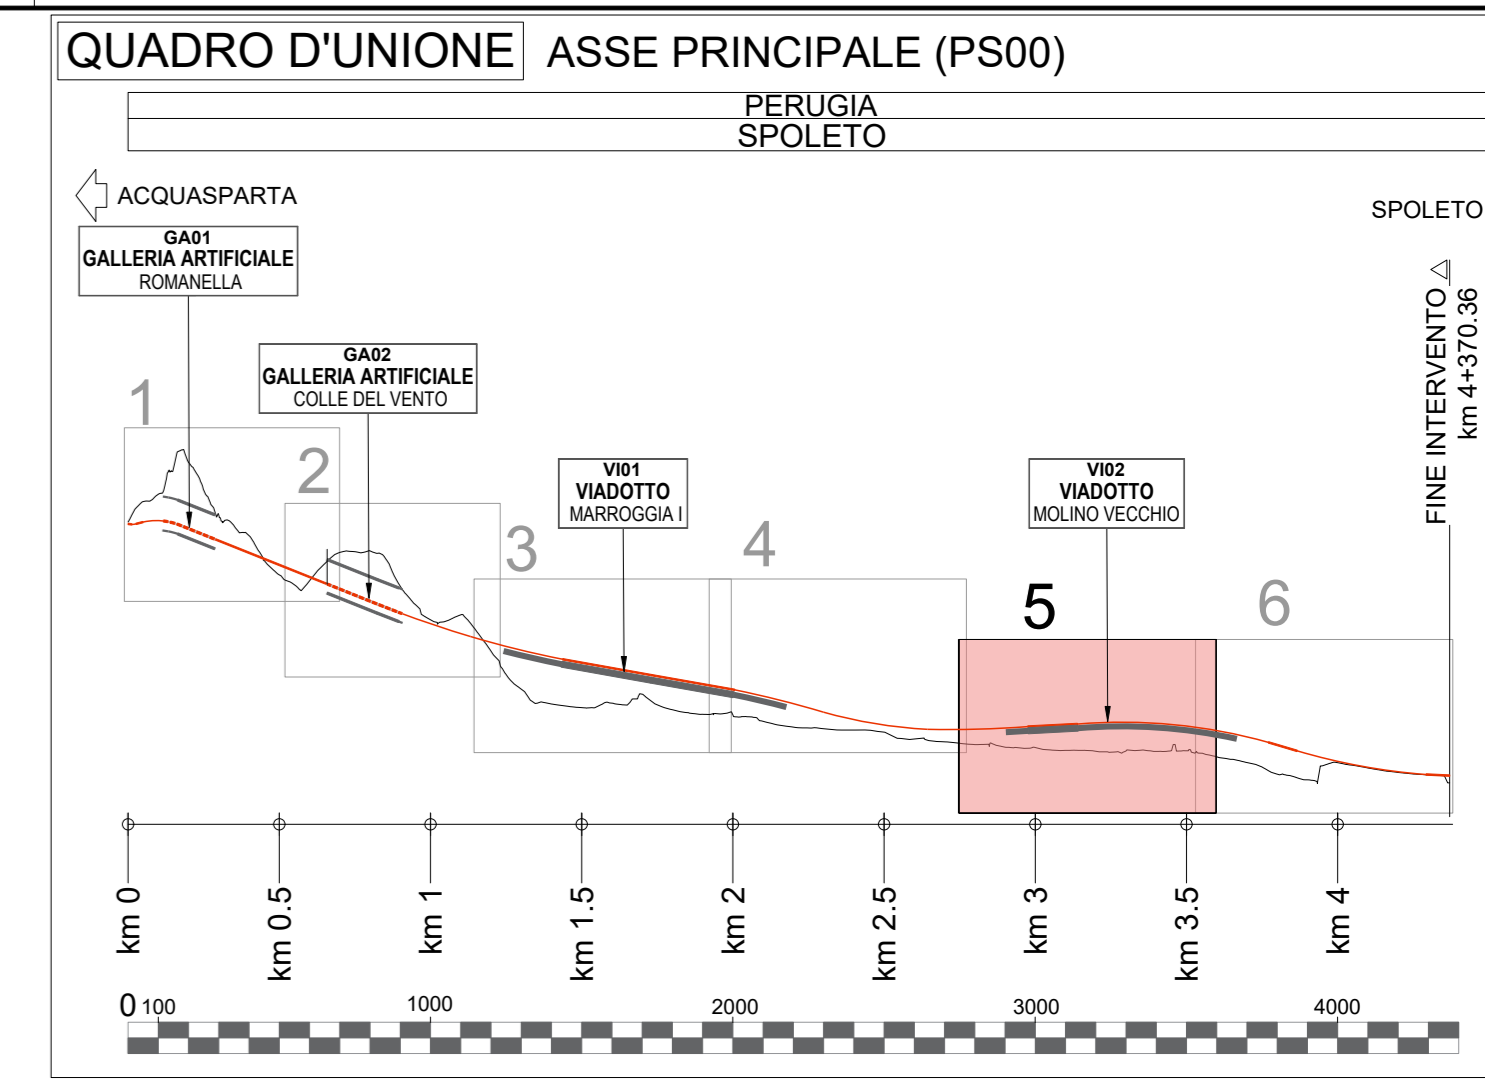

km 2+902.00 INIZIO VIADOTTO MOLINO VECCHIO Asse appoggi S1

km 3+668.50 FINE VIADOTTO MOLINO VECCHIO Asse appoggi S2

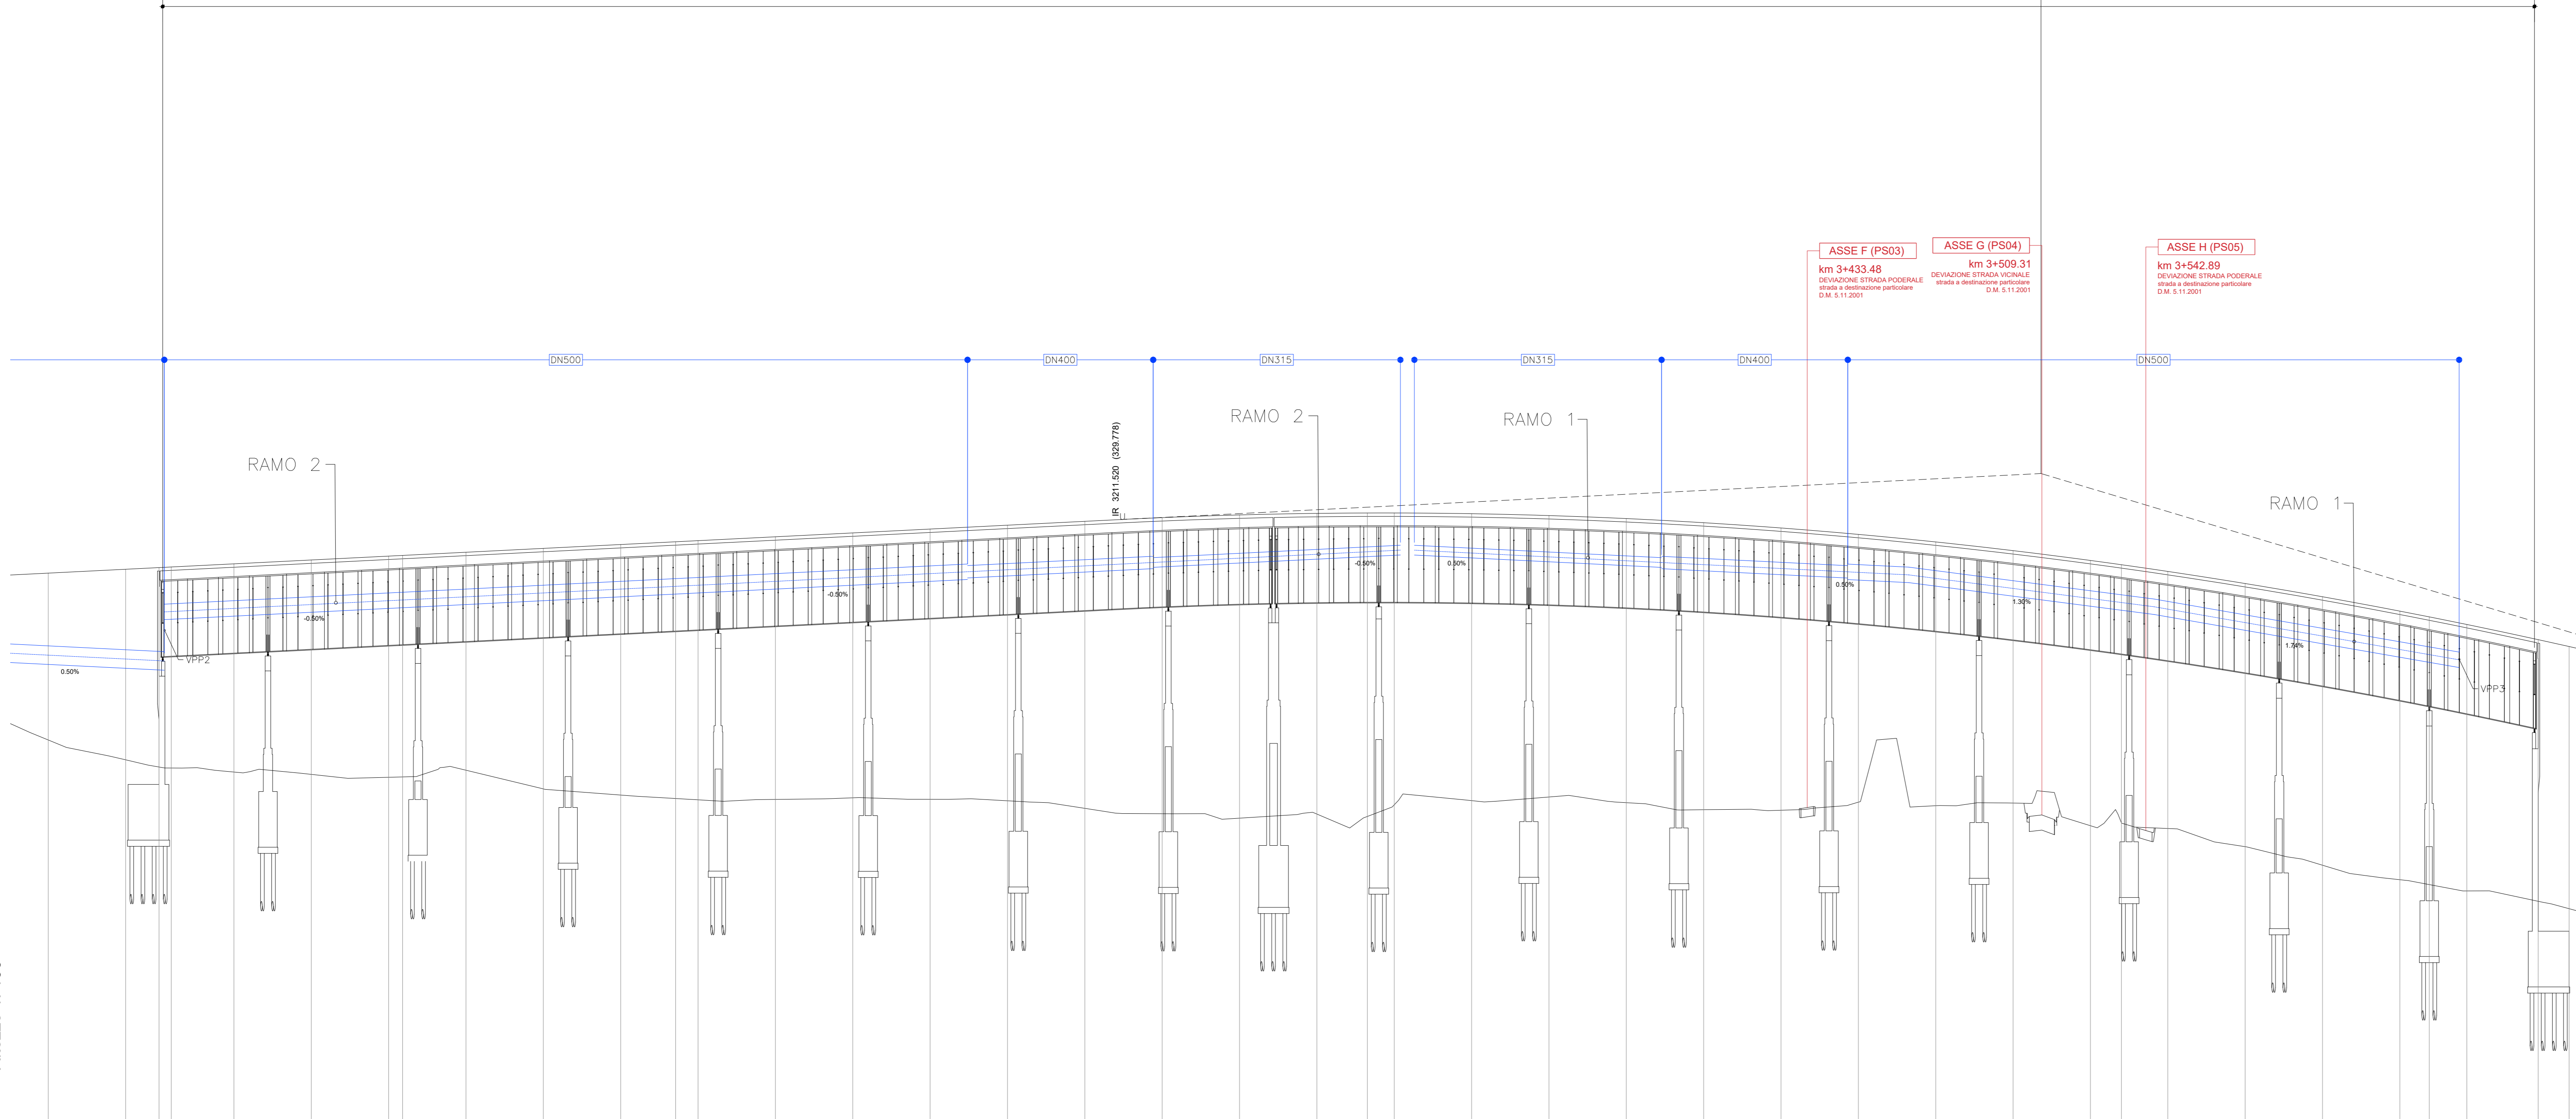

LEGENDA ANDAMENTO ALTIMETRICO LIVELLETTA: D= Differenza di quota L= Lunghezza livellata P= pendenza livellata

Altezze 1: 100 Lunghezze 1: 1000

Q.RIF. 300

Table with columns for N° SEZIONI, DISTANZE PROGRESSIVE, DISTANZE PARZIALI, QUOTE TERRENO, QUOTE PROGETTO, DIFF. QUOTE, ETTOMETRICHE, DISTANZE PROGRESSIVE CONDOTTE, DISTANZE PARZIALI CONDOTTE, QUOTE ASSE CONDOTTE.

Project information block including logos for Sanas and Direzione Tecnica, project title 'S.S 685 "DELLE TRE VALLI UMBRE"', and technical details.