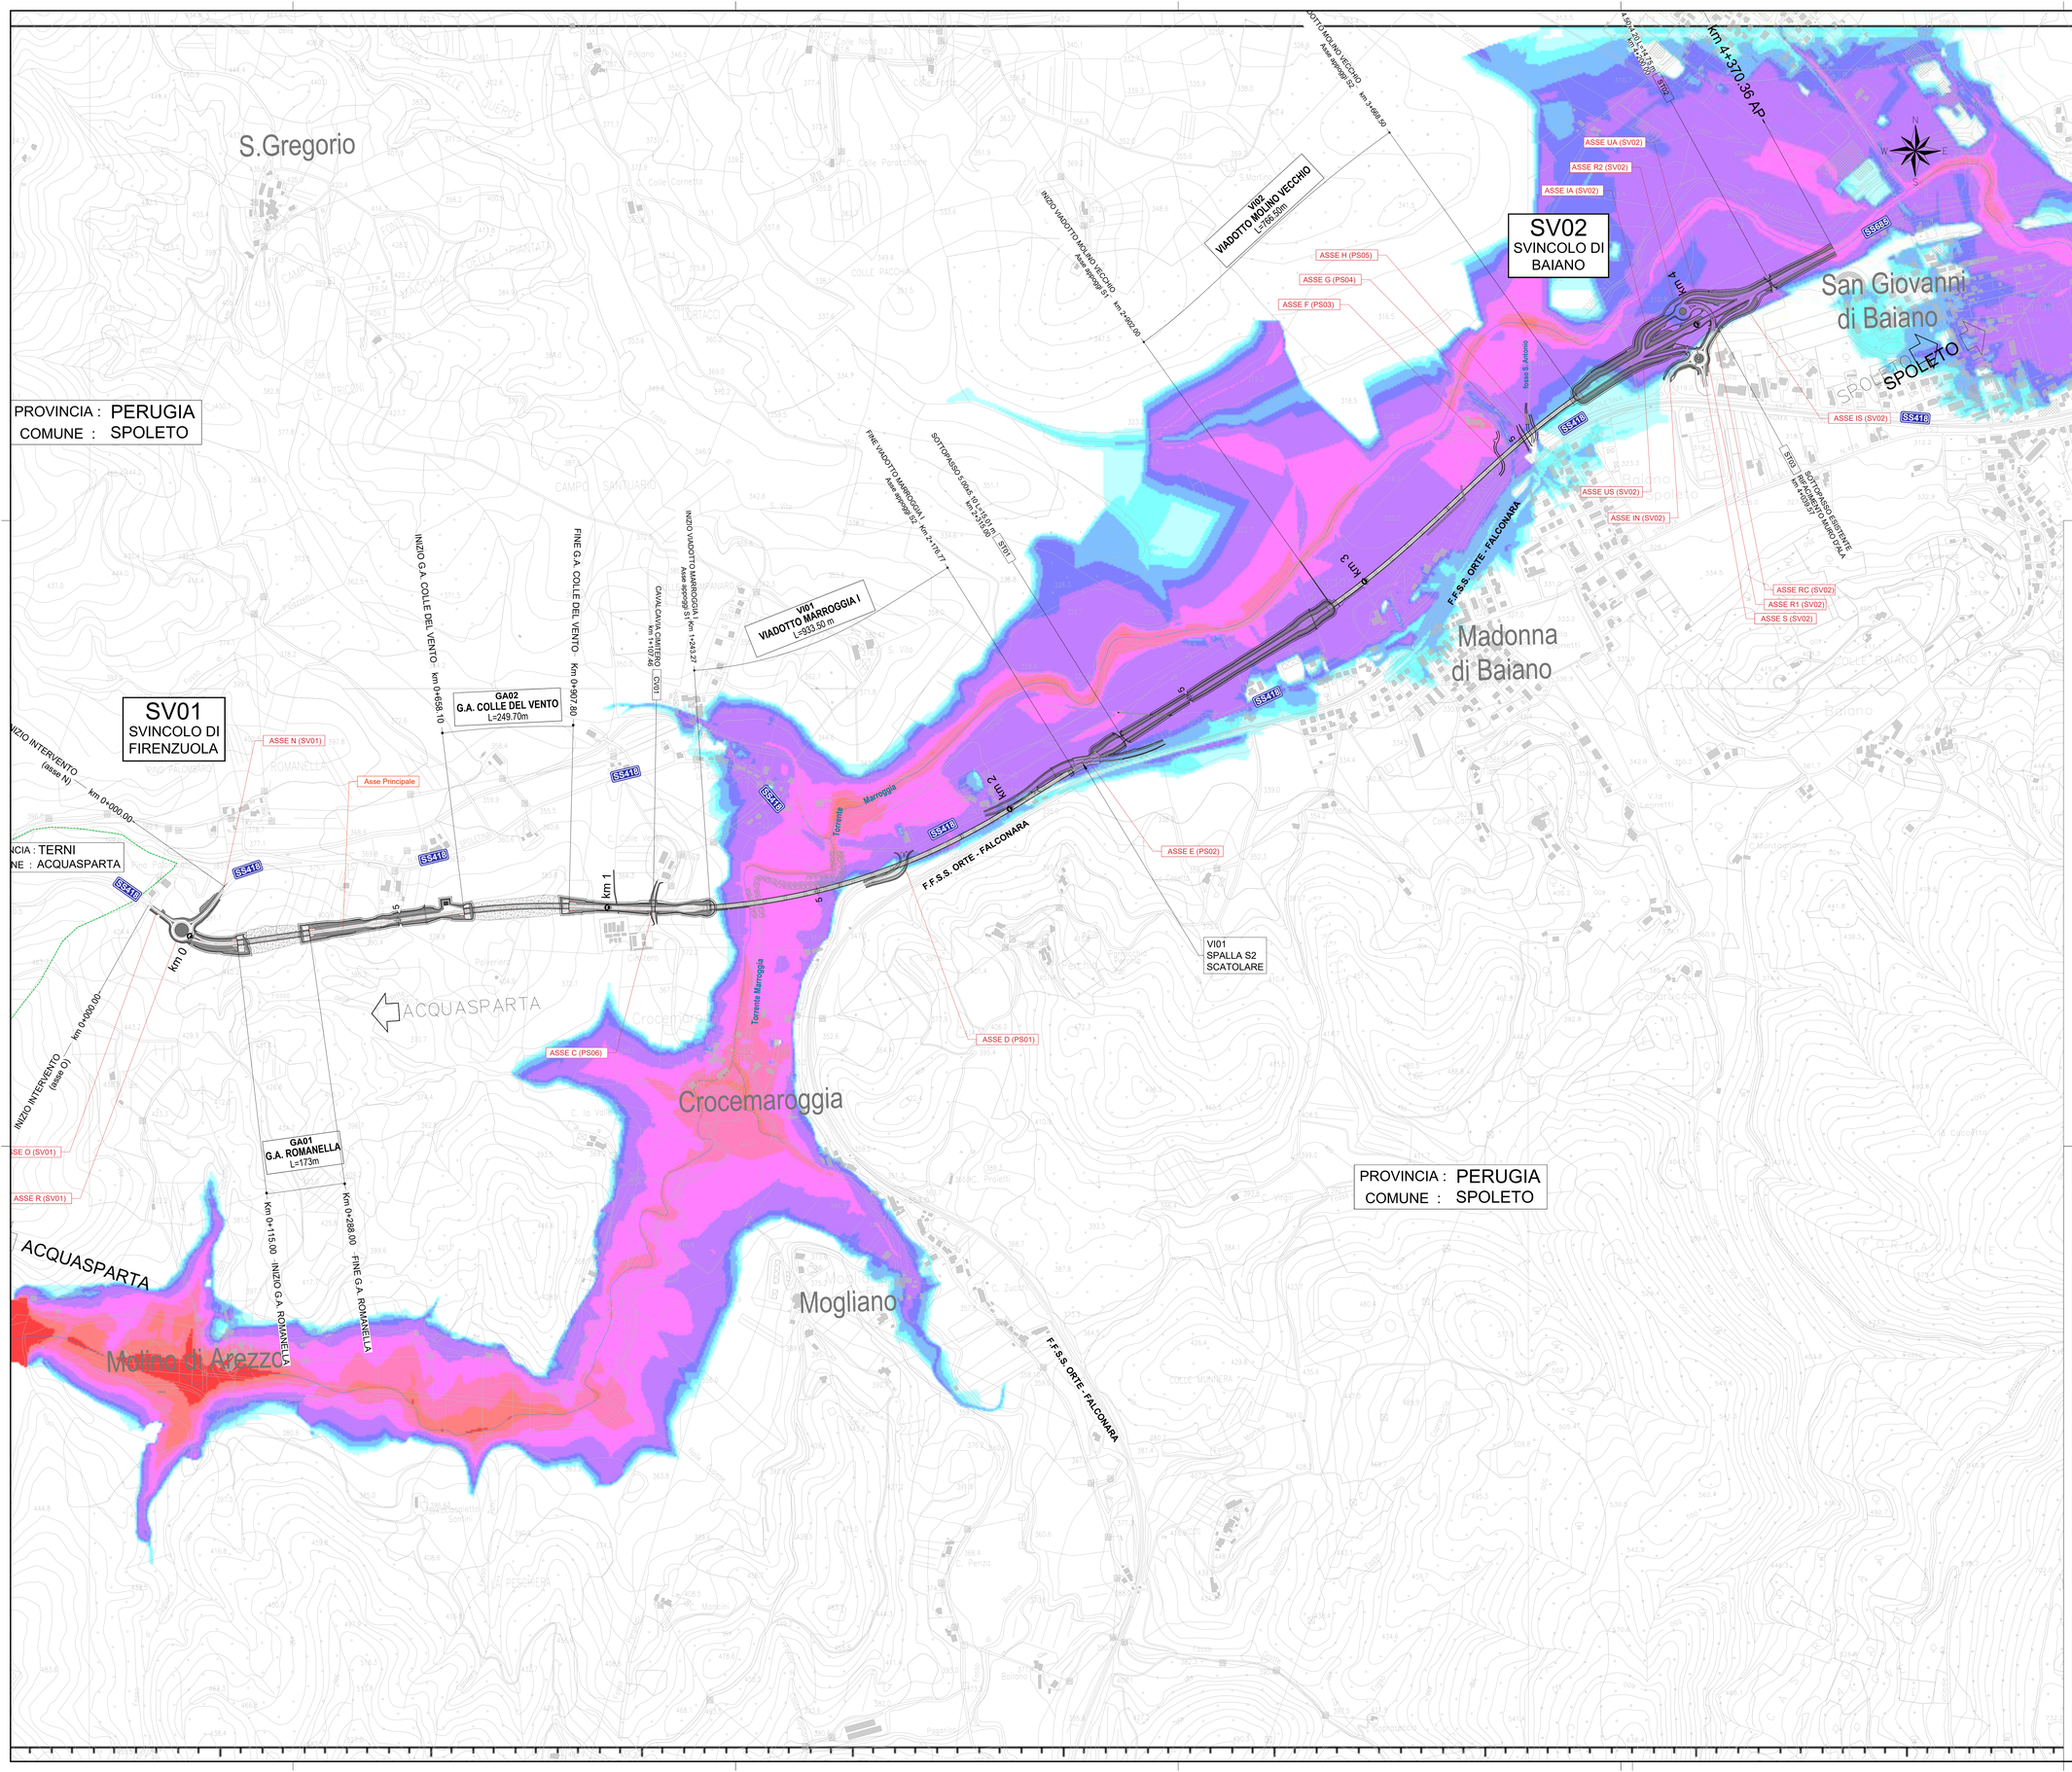

anas
GRUPPO FS ITALIANE

Direzione Tecnica

S.S 685 "DELLE TRE VALLI UMBRE"

TRATTO SPOLETO - ACQUASPARTA

1° stralcio: Madonna di Baiano-Firenzuola

PROGETTO ESECUTIVO

COD. PG143

PROGETTAZIONE: ATI SINTAGMA - GDG - ICARIA

IL RESPONSABILE DELL'INTEGRAZIONE DELLE PRESTAZIONI SPECIALISTICHE:
Dott. Ing. Nando Granieri
Ordine degli Ingegneri della Prov. di Perugia n° A351

IL PROGETTISTA:
Dott. Ing. Federico Durastanti
Ordine degli Ingegneri della Prov. di Terni n° Terni n°A844

IL GEOLOGO:
Dott. Geol. Giorgio Cerquiglini
Ordine dei Geologi della Regione Umbria n°108

IL COORDINATORE PER LA SICUREZZA IN FASE DI PROGETTAZIONE:
Dott. Ing. Filippo Pambianco
Ordine degli Ingegneri della Prov. di Perugia n° A1373

Il Responsabile di Progetto
Arch. Pianificatore Marco Colazza

Il Responsabile del Procedimento
Dott. Ing.
Alessandro Micheli

IL GRUPPO DI PROGETTAZIONE:
MANDATARIA: Sintagma
MANDANTI: GEOTECHNICAL DESIGN GROUP; ICARIA società di ingegneria

Dott. Ing.	N.Granieri	Dott. Ing.	D.Carlaccini	Dott. Ing.	V.Rotisciani
Dott.Arch.	N.Kamenicky	Dott. Ing.	S.Sacconi	Dott. Ing.	F.Macchioni
Dott.Ing.	V.Truffini	Dott. Ing.	C.Consorti	Dott. Ing.	V.Piunno
Dott.Arch.	A.Bracchini	Dott. Ing.	E.Loffredo	Dott. Ing.	G.Pulli
Dott. Ing.	F.Durastanti	Dott. Ing.	C.Orlandoro	Dott. Ing.	C.Sugaroni
Dott. Ing.	E.Bartolocci			Geom.	
Dott.Geol.	G.Cerquiglini				
Geom.	S.Scopetta				
Dott. Ing.	L.Sbrenna				
Dott. Ing.	E.Cicioni				
Dott. Ing.	L.Dinelli				
Dott. Ing.	L.Nani				
Dott. Ing.	F.Pambianco				
Dott. Agr.	F.Berti Nulli				

PROTOCOLLO | DATA

ORDINE DELLA PROVINCIA DI TERNI — Dott. Ing. NANDO GRANIERI — SETTORE: PROGETTAZIONE — SEZIONE: A — N. A844

ORDINE degli INGEGNERI — Dott. Ing. FEDERICO DURASTANTI — SEZIONE A — N. A844 — Provincia di TERNI

04.STUDIO IDROLOGICO IDRAULICO
04.01 IDROLOGIA E IDRAULICA

Planimetria delle aree di esondazione Ante Operam

CODICE PROGETTO			NOME FILE	REVISIONE	SCALA:
PROGETTO	LIV. PROG.	ANNO	T00ID00IDRPP02		
DTPG143	E	23	CODICE ELAB. T00ID00IDRPP02	A	1:10000/1:1000

REV.	DESCRIZIONE	DATA	REDATTO	VERIFICATO	APPROVATO
A	Emissione	Ago 2023	F.Macchioni	V.Rotisciani	N.Granieri