
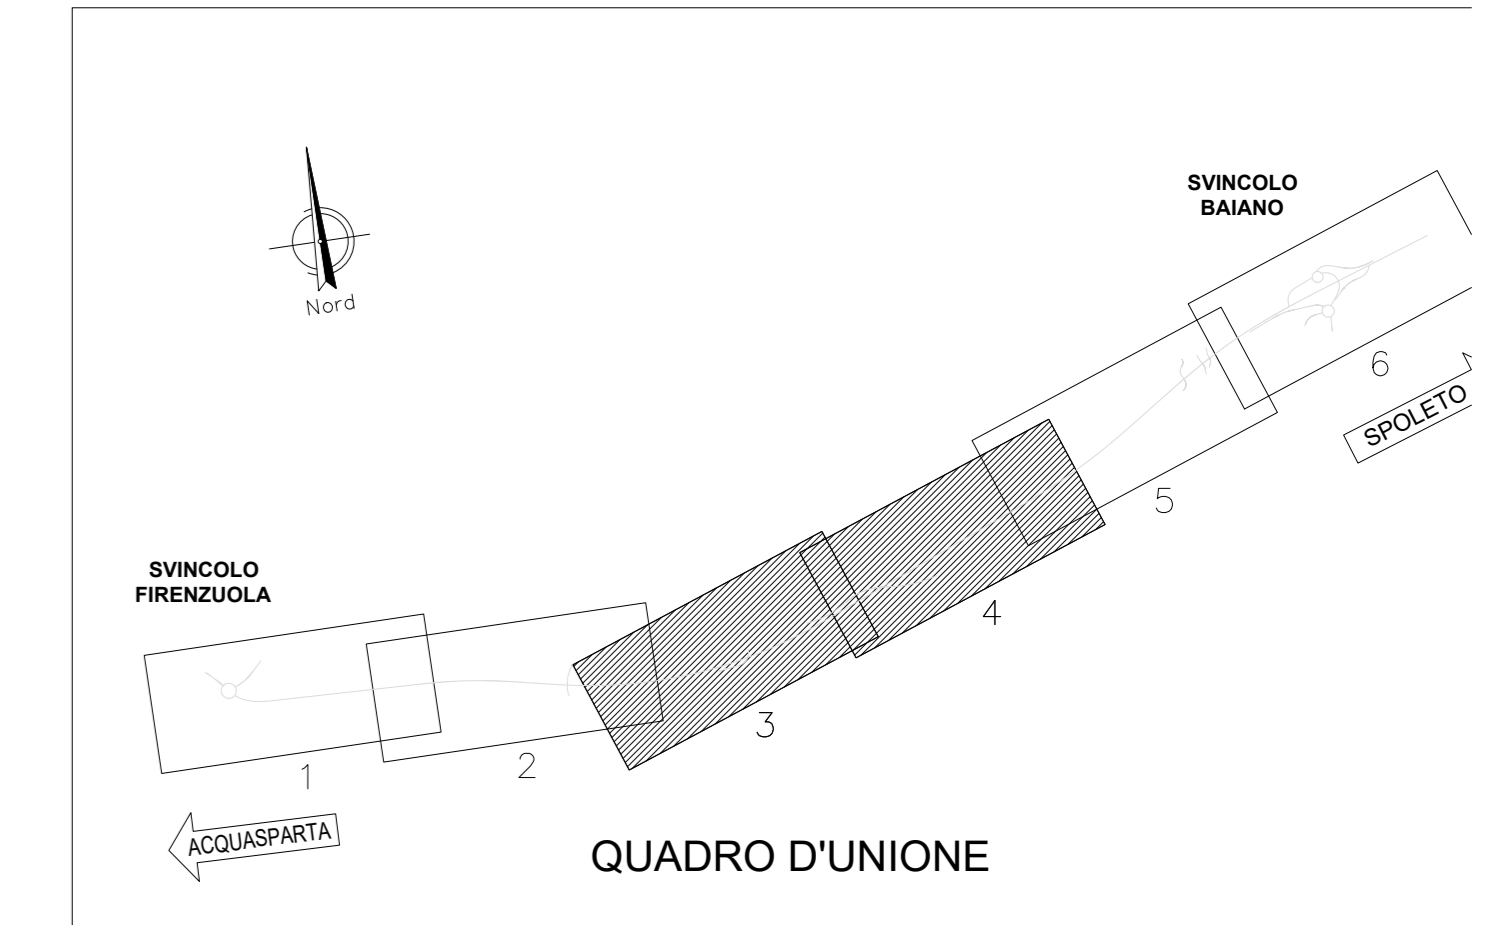


LEGENDA

	Caditoia + tubazione in PVC
	Tubazione in PVC scarico
	Caditoia + tubazione in Acciaio
	Collettore arco rovescio DN400
	Fosso di guardia in terra 50x50
	Fosso di guardia in terra 30x50
	Displuivo/impluvio di piattaforma
	Verso di scorrimento
	Pozzetto di derivazione
	Caditoia
	Caditoia viadotto
	Scarico acque viadotto
	Vasca di prima pioggia
	Canaletta ad embrice

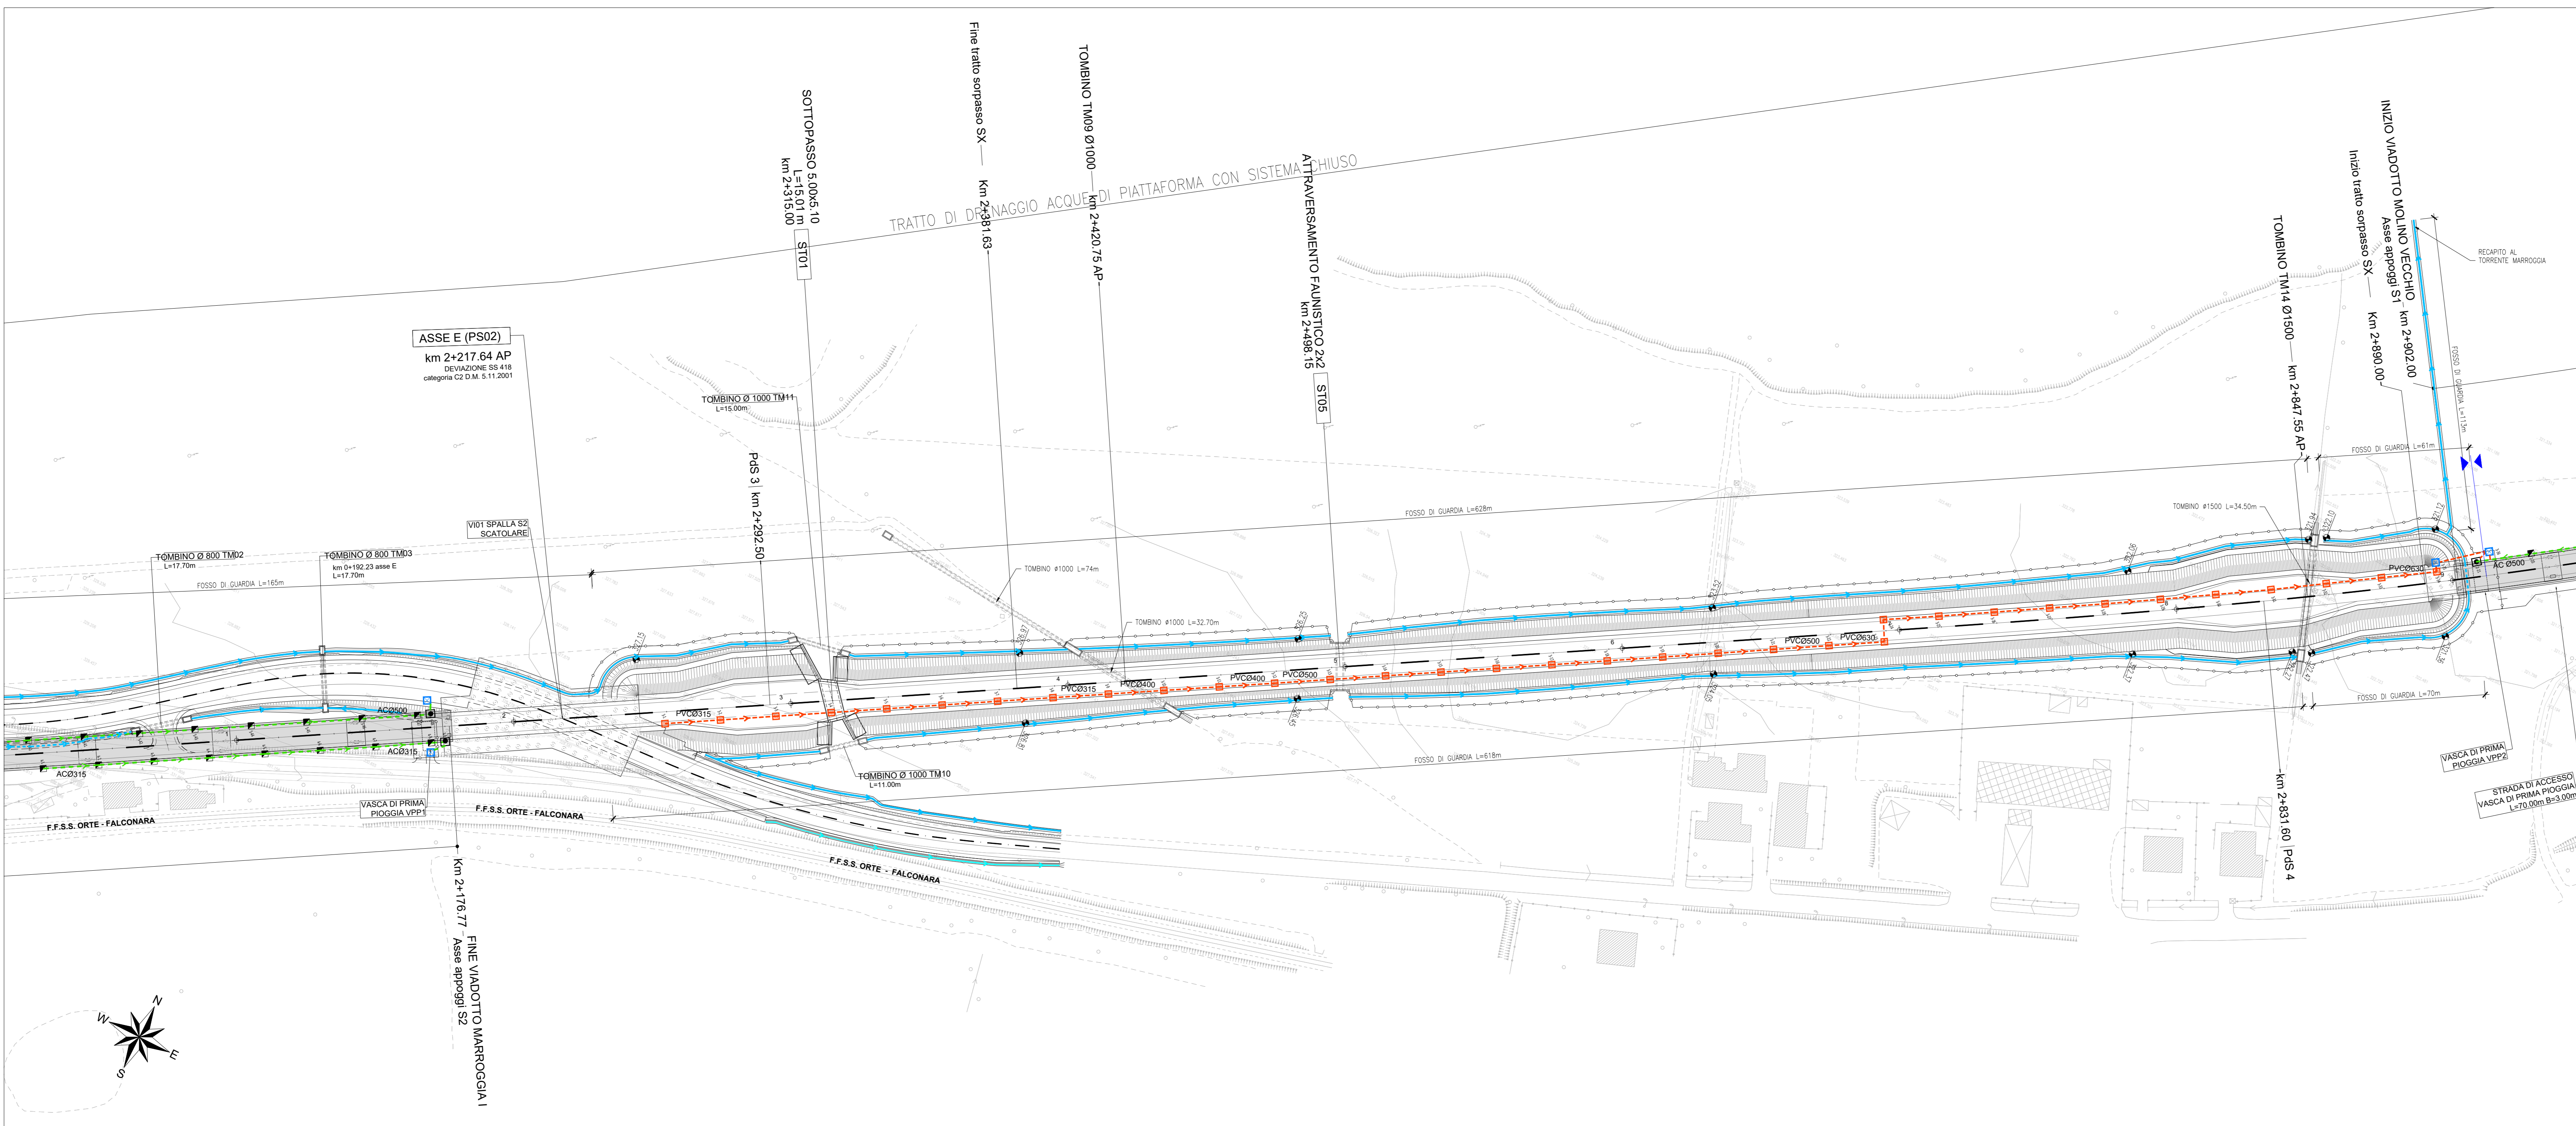

Sanas
GRUPPO FS ITALIANE

Direzione Tecnica

S.S 685 "DELLE TRE VALLI UMBRE"
TRATTO SPOLETO - ACQUASPARTA
1° stralcio: Madonna di Baiano-Firenzuola

PROGETTO ESECUTIVO COD. PC

PROGETTAZIONE: ATI SINTAGMA - GDG - ICARIA

IL RESPONSABILE DELL'INTEGRAZIONE DELLE PRESTAZIONI SPECIALISTICHE: MANDATARIA: SINTAGMA

IL PROGETTISTA: SINTAGMA

IL GEOLOGO: SINTAGMA

IL COORDINATORE PER LA SICUREZZA IN FASE DI PROGETTAZIONE: SINTAGMA

Il Responsabile di Progetto: Arch. Pianificazione Marco Colazza

Il Responsabile del Procedimento: Arch. Alessandro Micheli

PROTOCOLLO: DATA:

04.STUDIO IDROLOGICO IDRAULICO
04.01 IDROLOGIA E IDRAULICA
Opere idrauliche, sistema di drenaggio e presidio del corpo stradale
Planimetria - Tav. 2/3

CODICE PROGETTO	LIV. PRO.	ANNO	NOME FILE	REVISIONE
DTPG143	E	23	T001D001DRPP06	B

REV.	DESCRIZIONE	DATA	PROGETTISTA	VERIFICATORE
B	Rev. A seguito istr. ANAS	Sett. 2023	F. Mucchetti	V. Ruffino
A	Emissione	Apr. 2023	F. Mucchetti	V. Ruffino