




VPP1
PIANTA SCAVI
SCALA 1:100

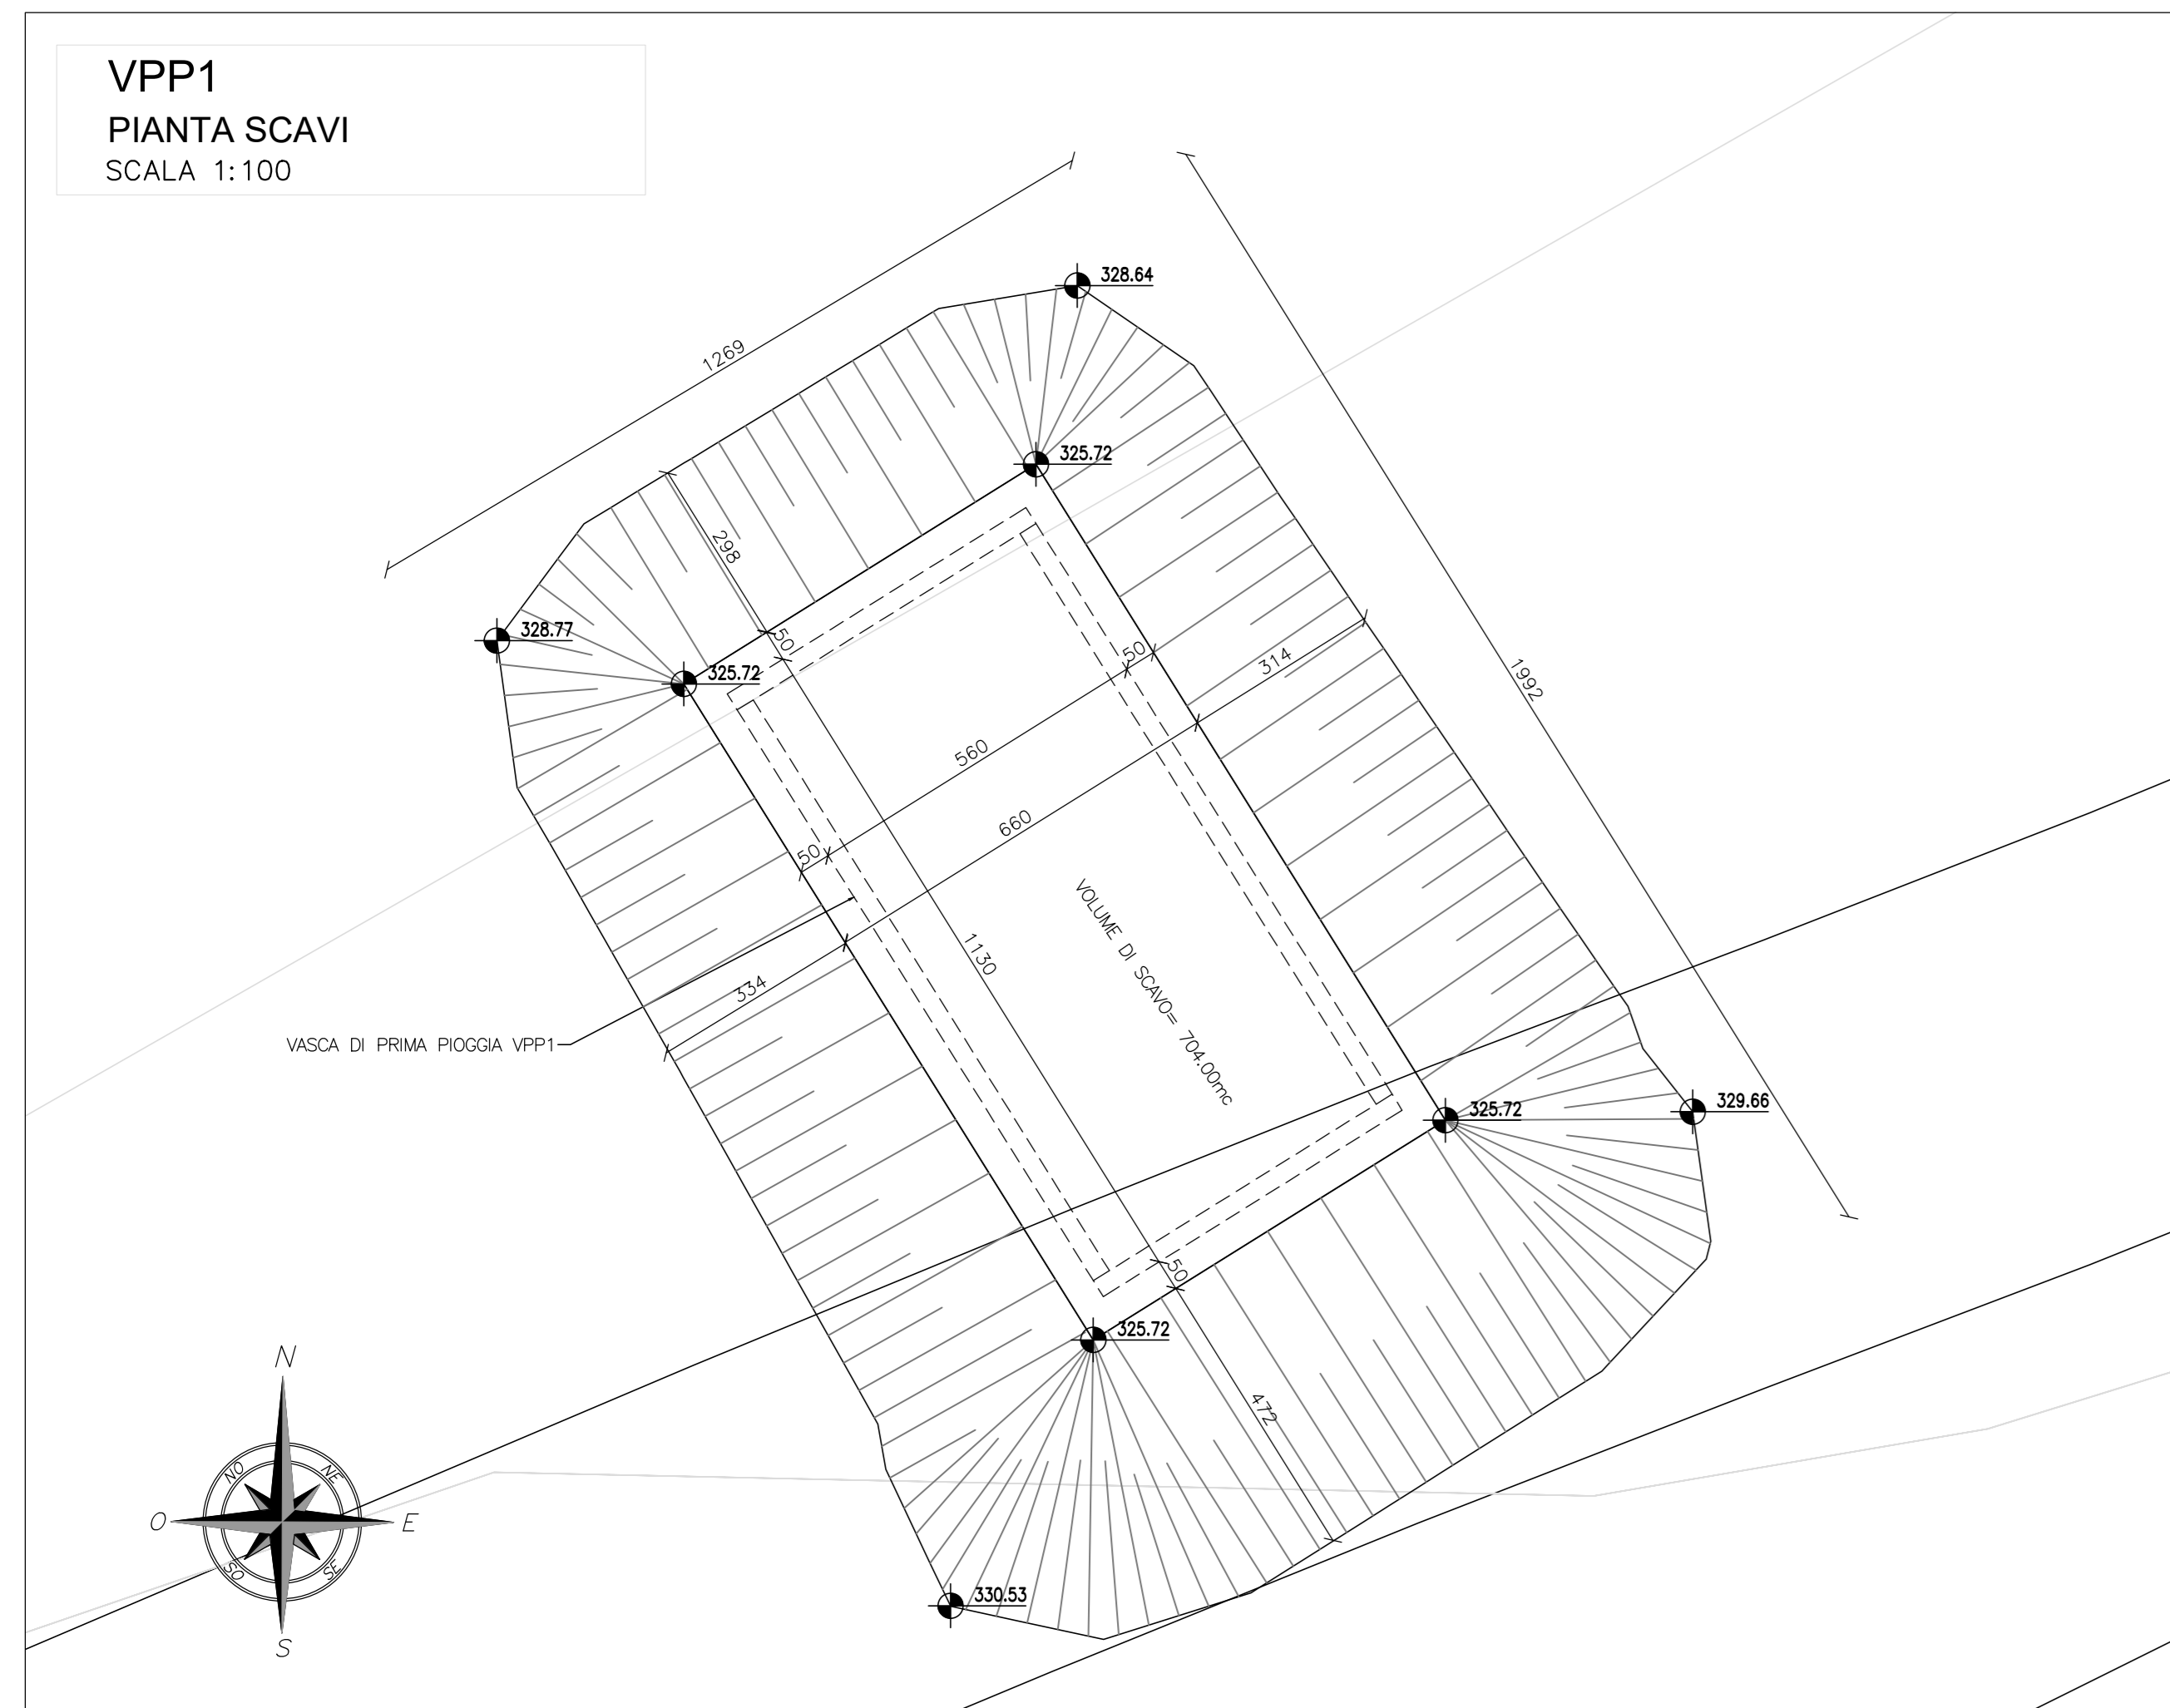


SCAVO VASCA VPP1
SCALA 1:50

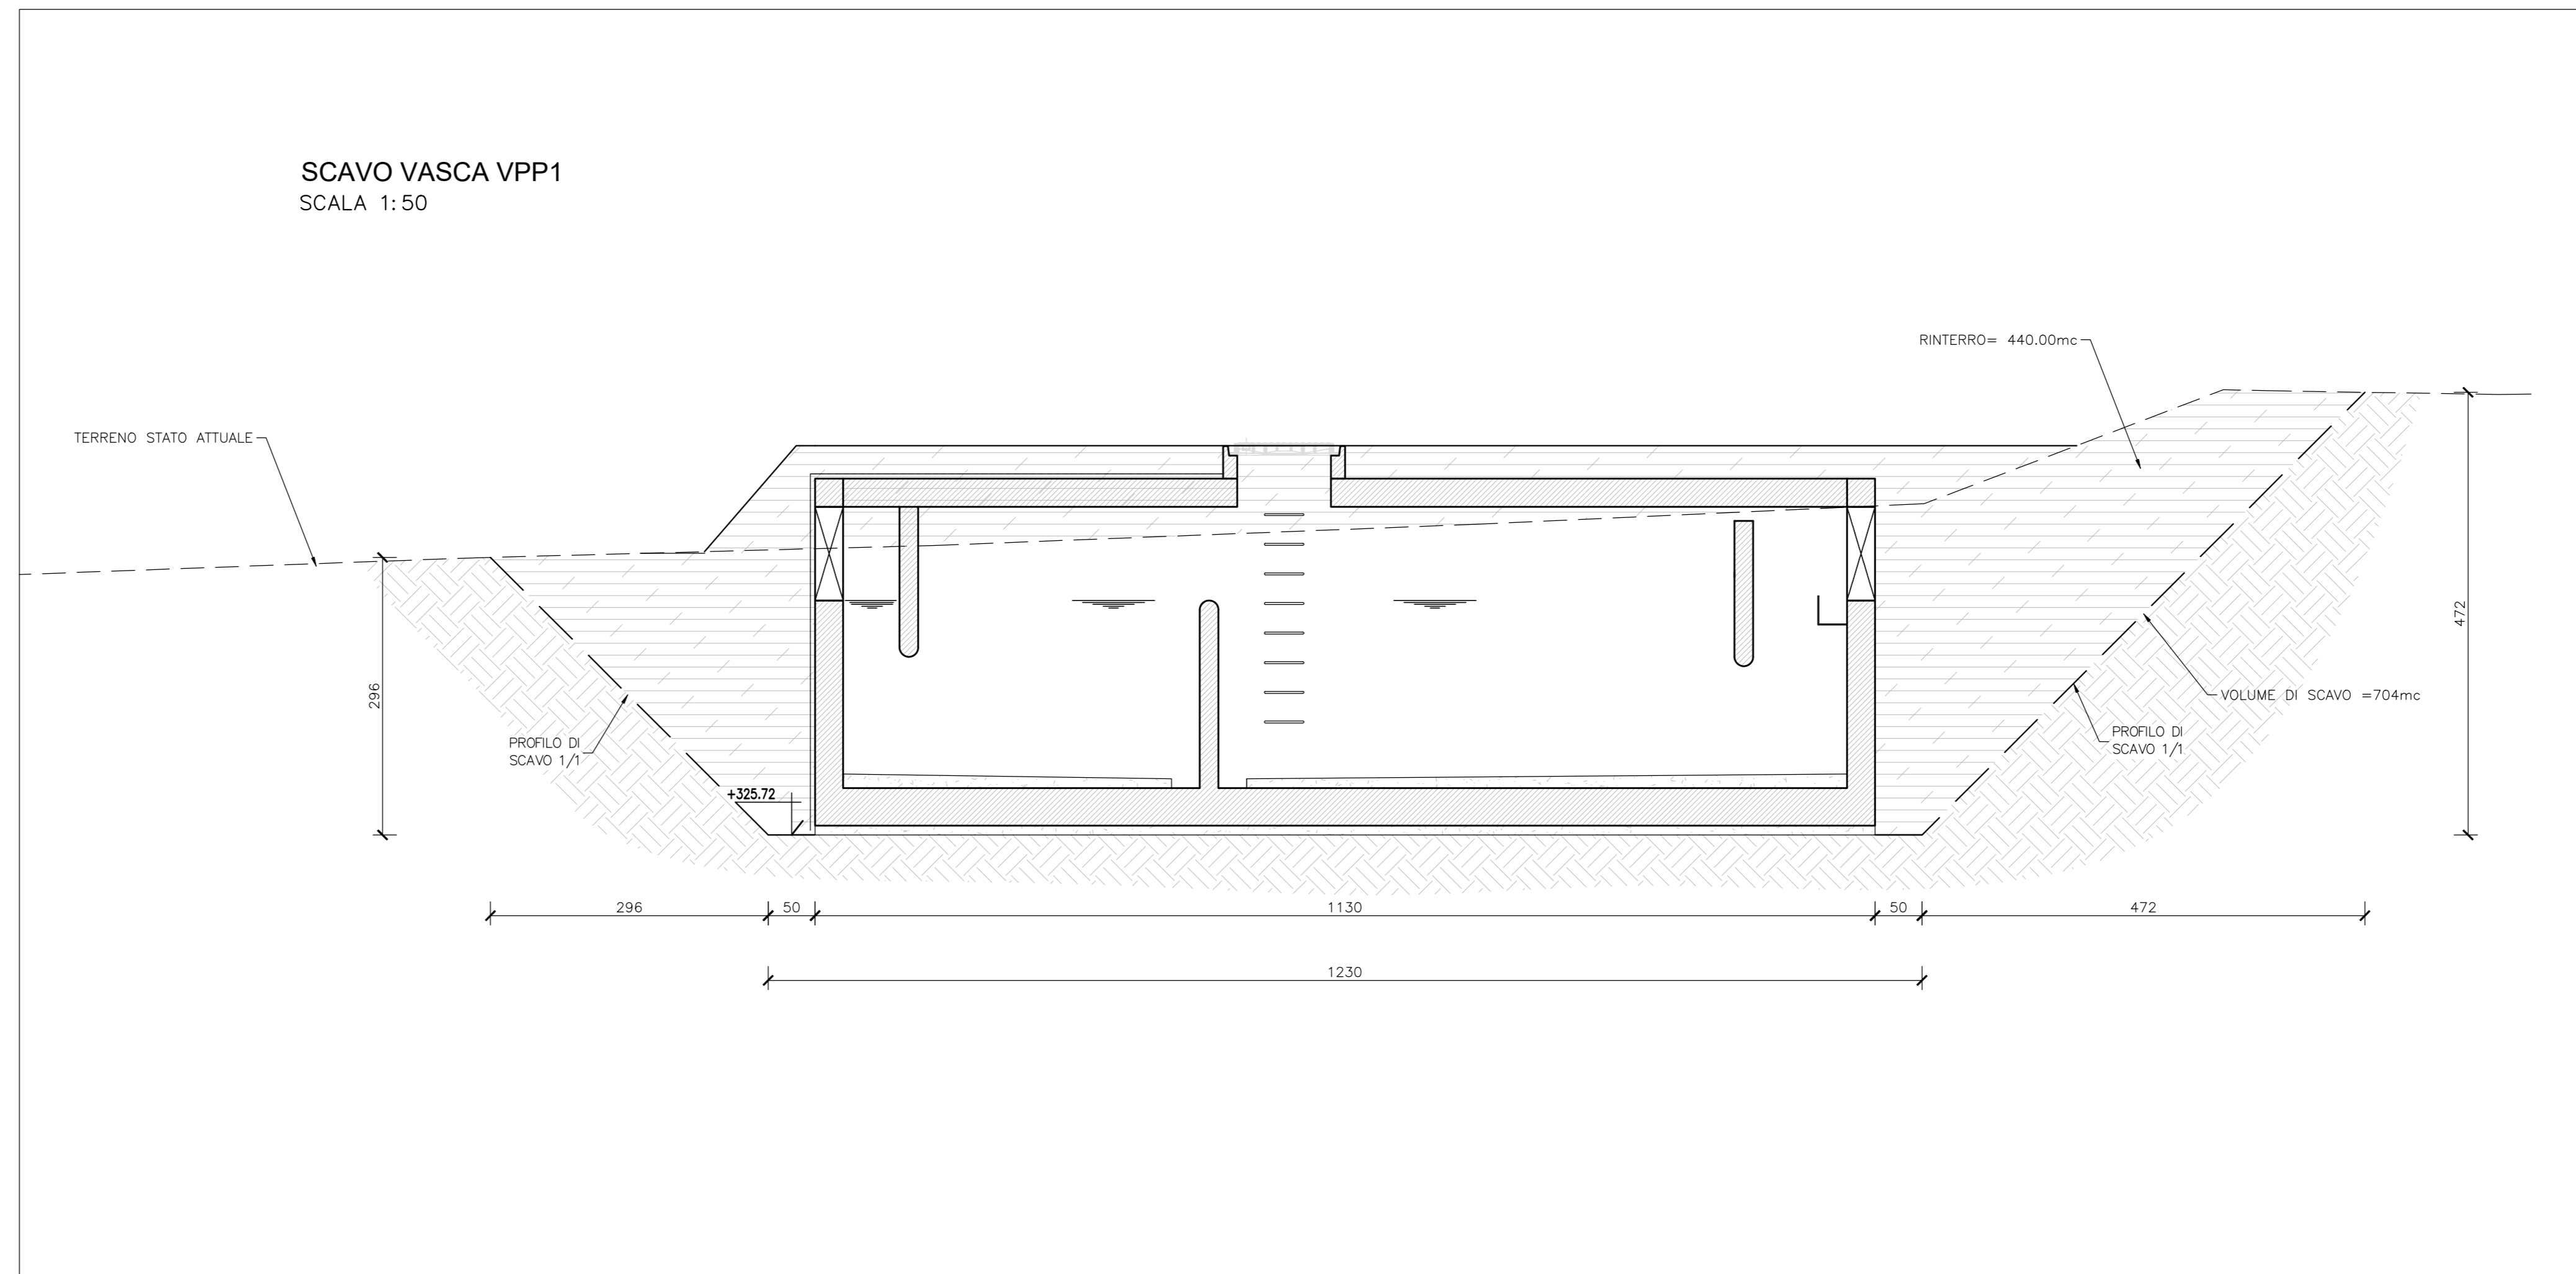


VPP2
PIANTA SCAVI
SCALA 1:100

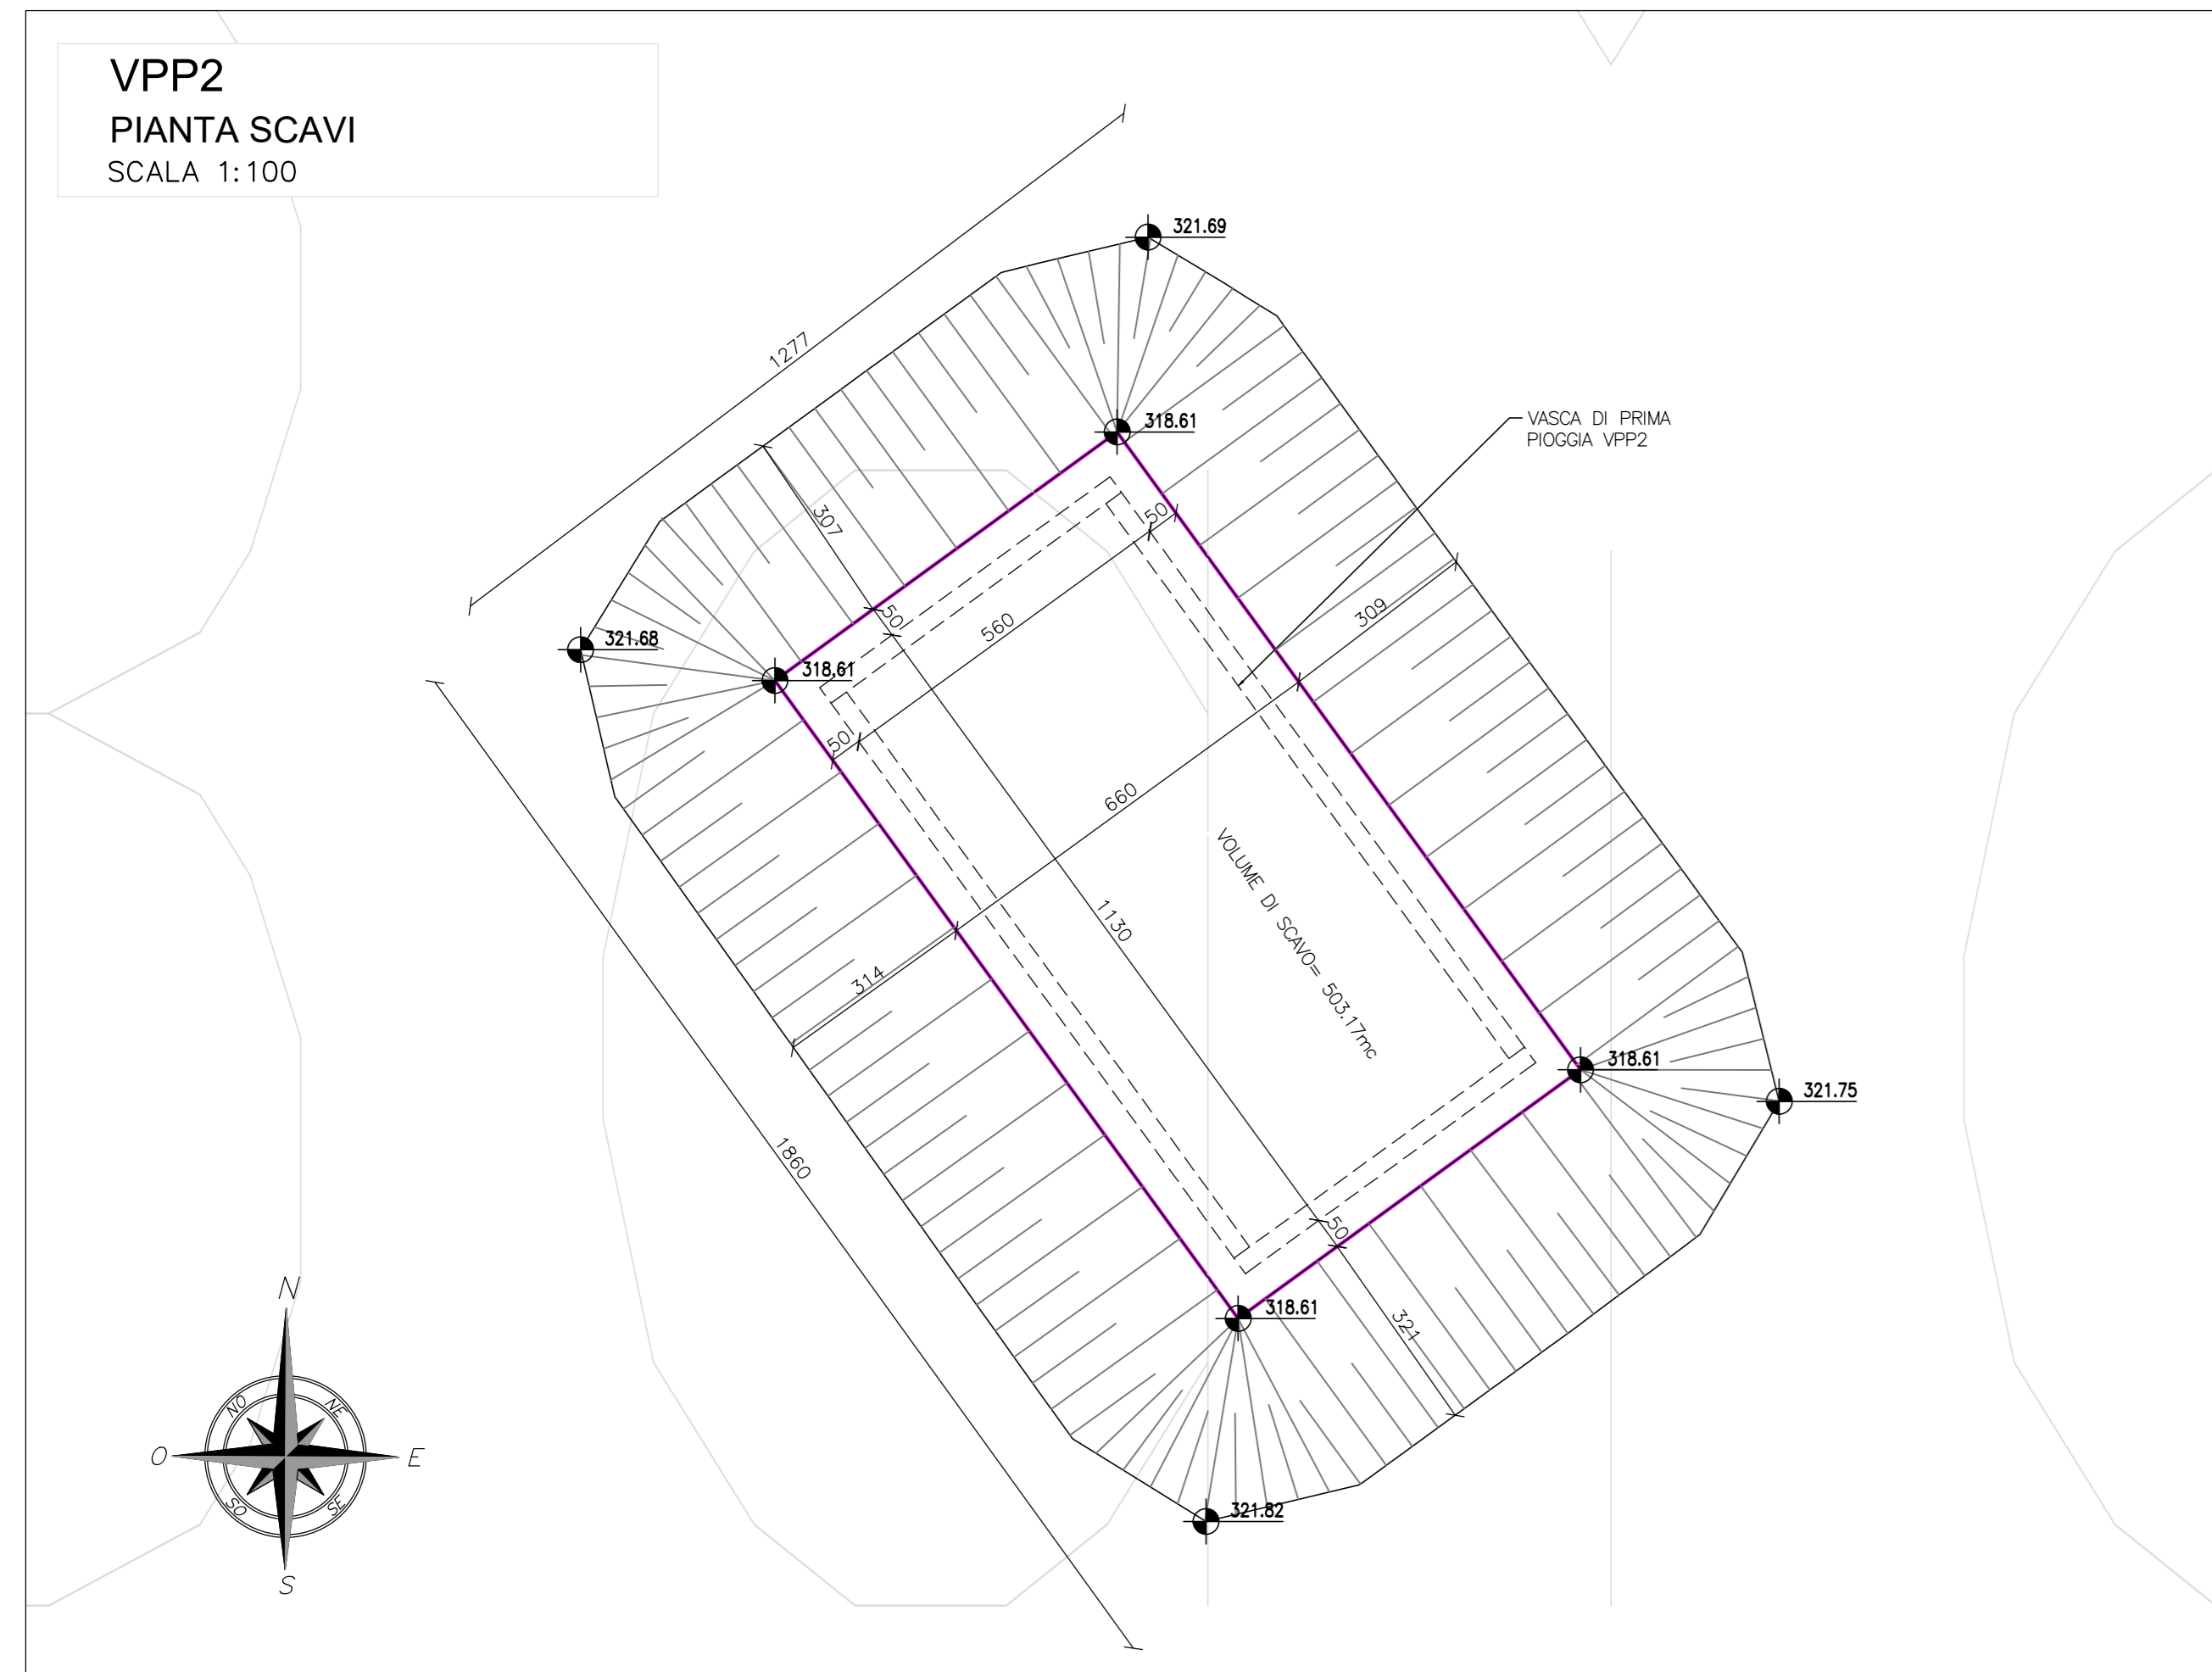


SCAVO VASCA VPP2
SCALA 1:50

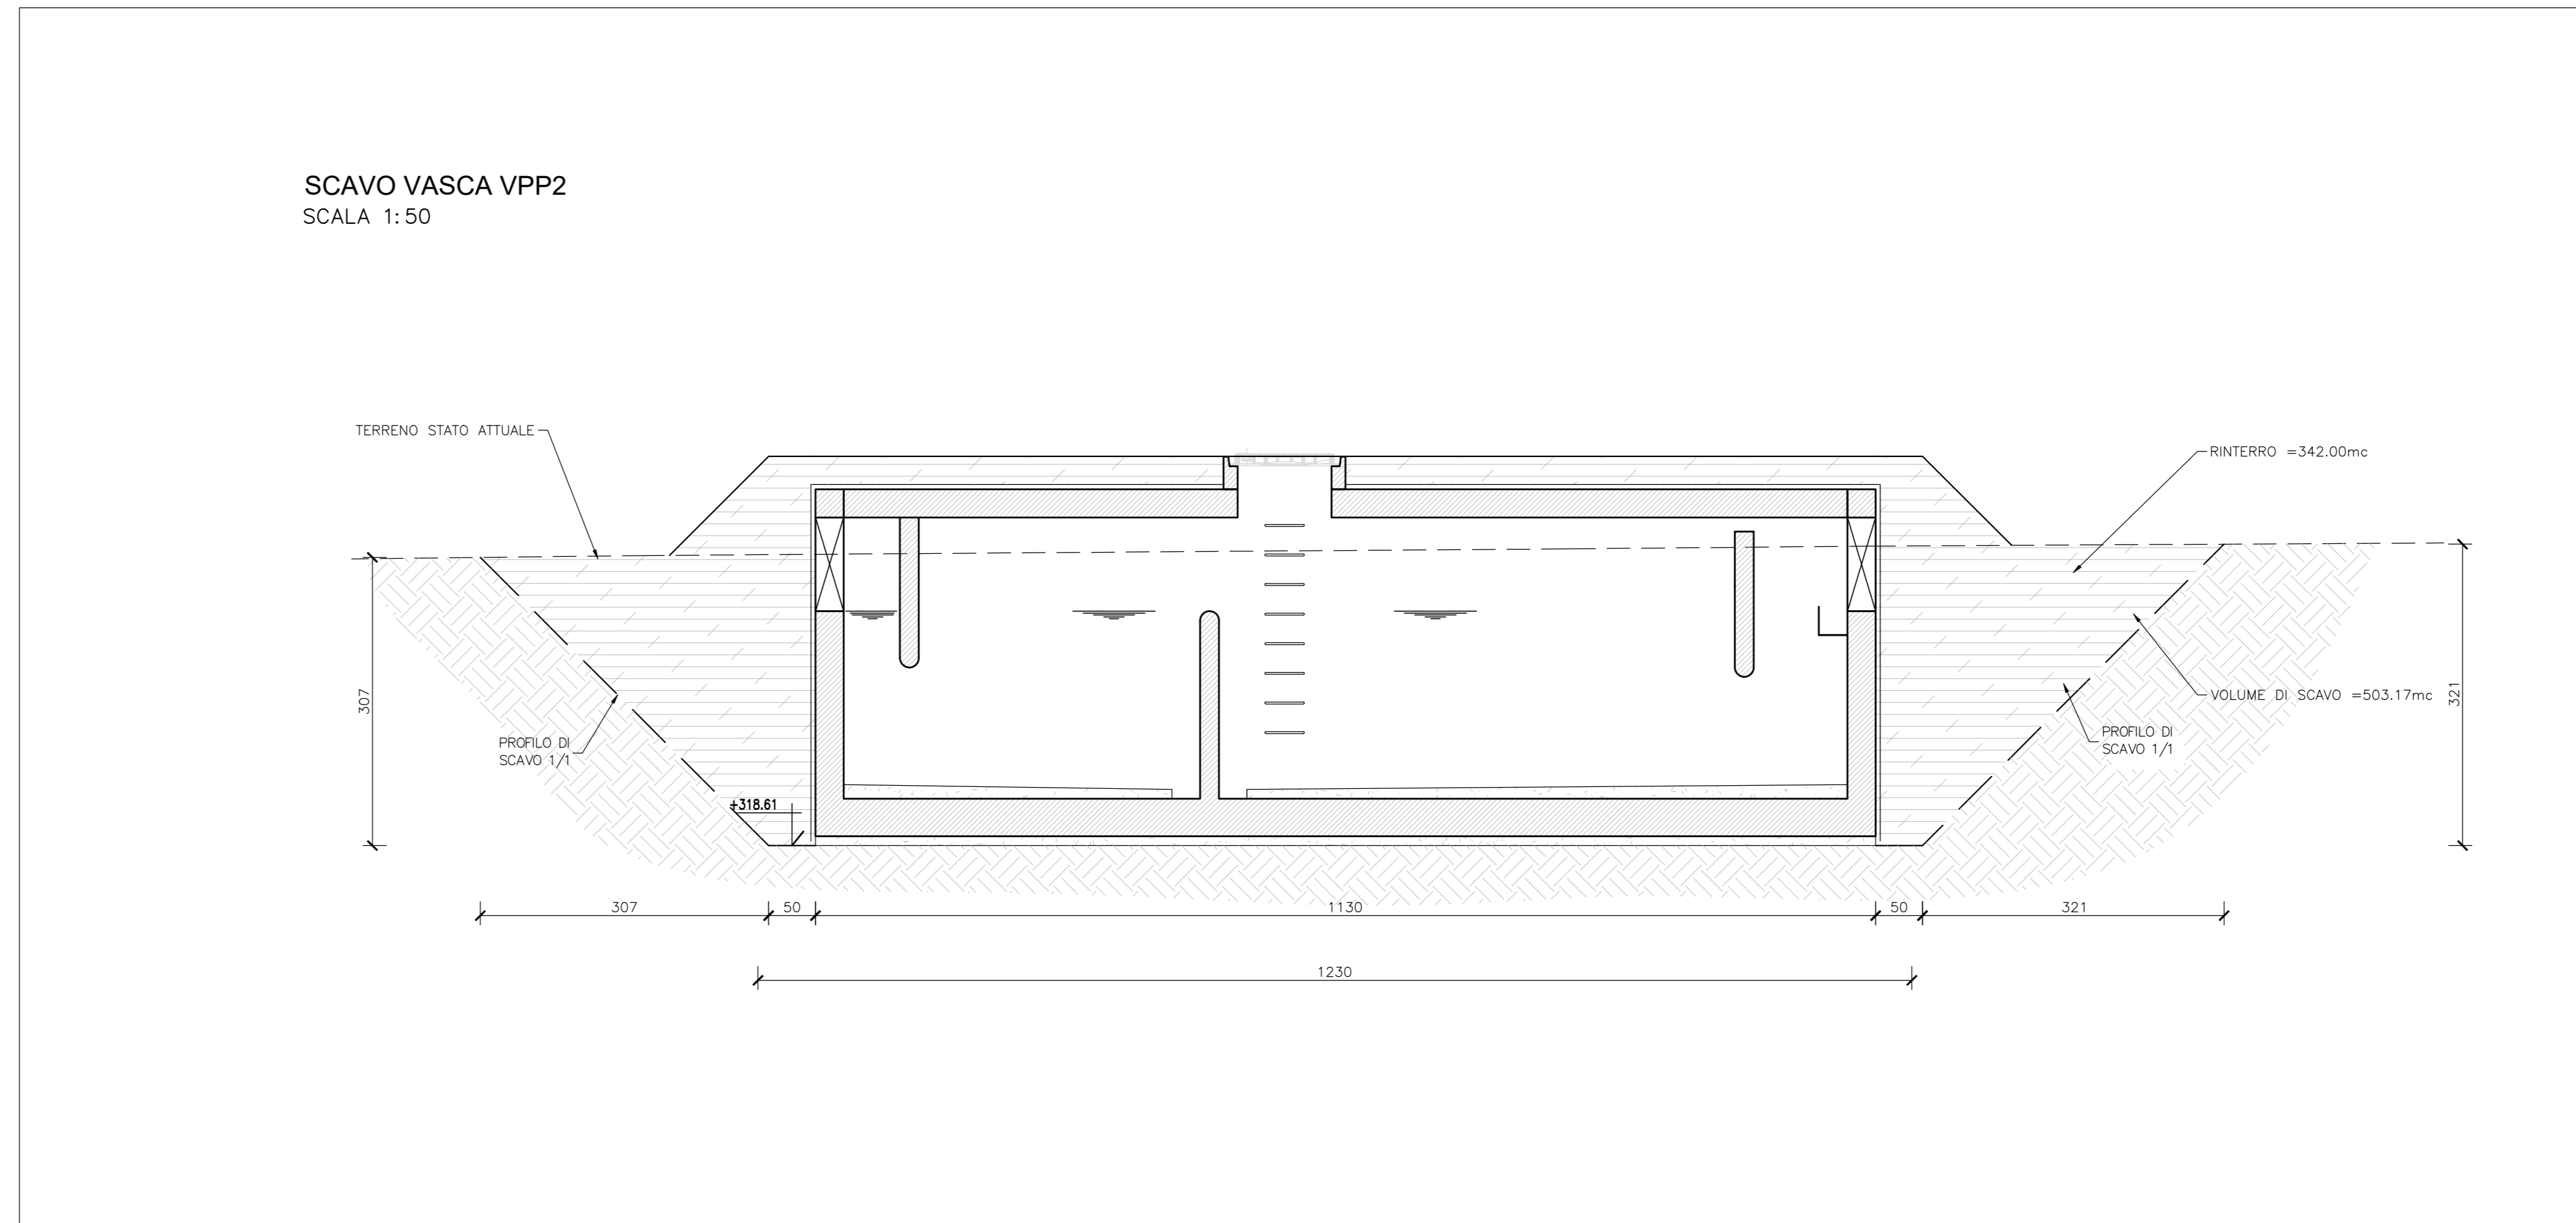


VPP3
PIANTA SCAVI
SCALA 1:100

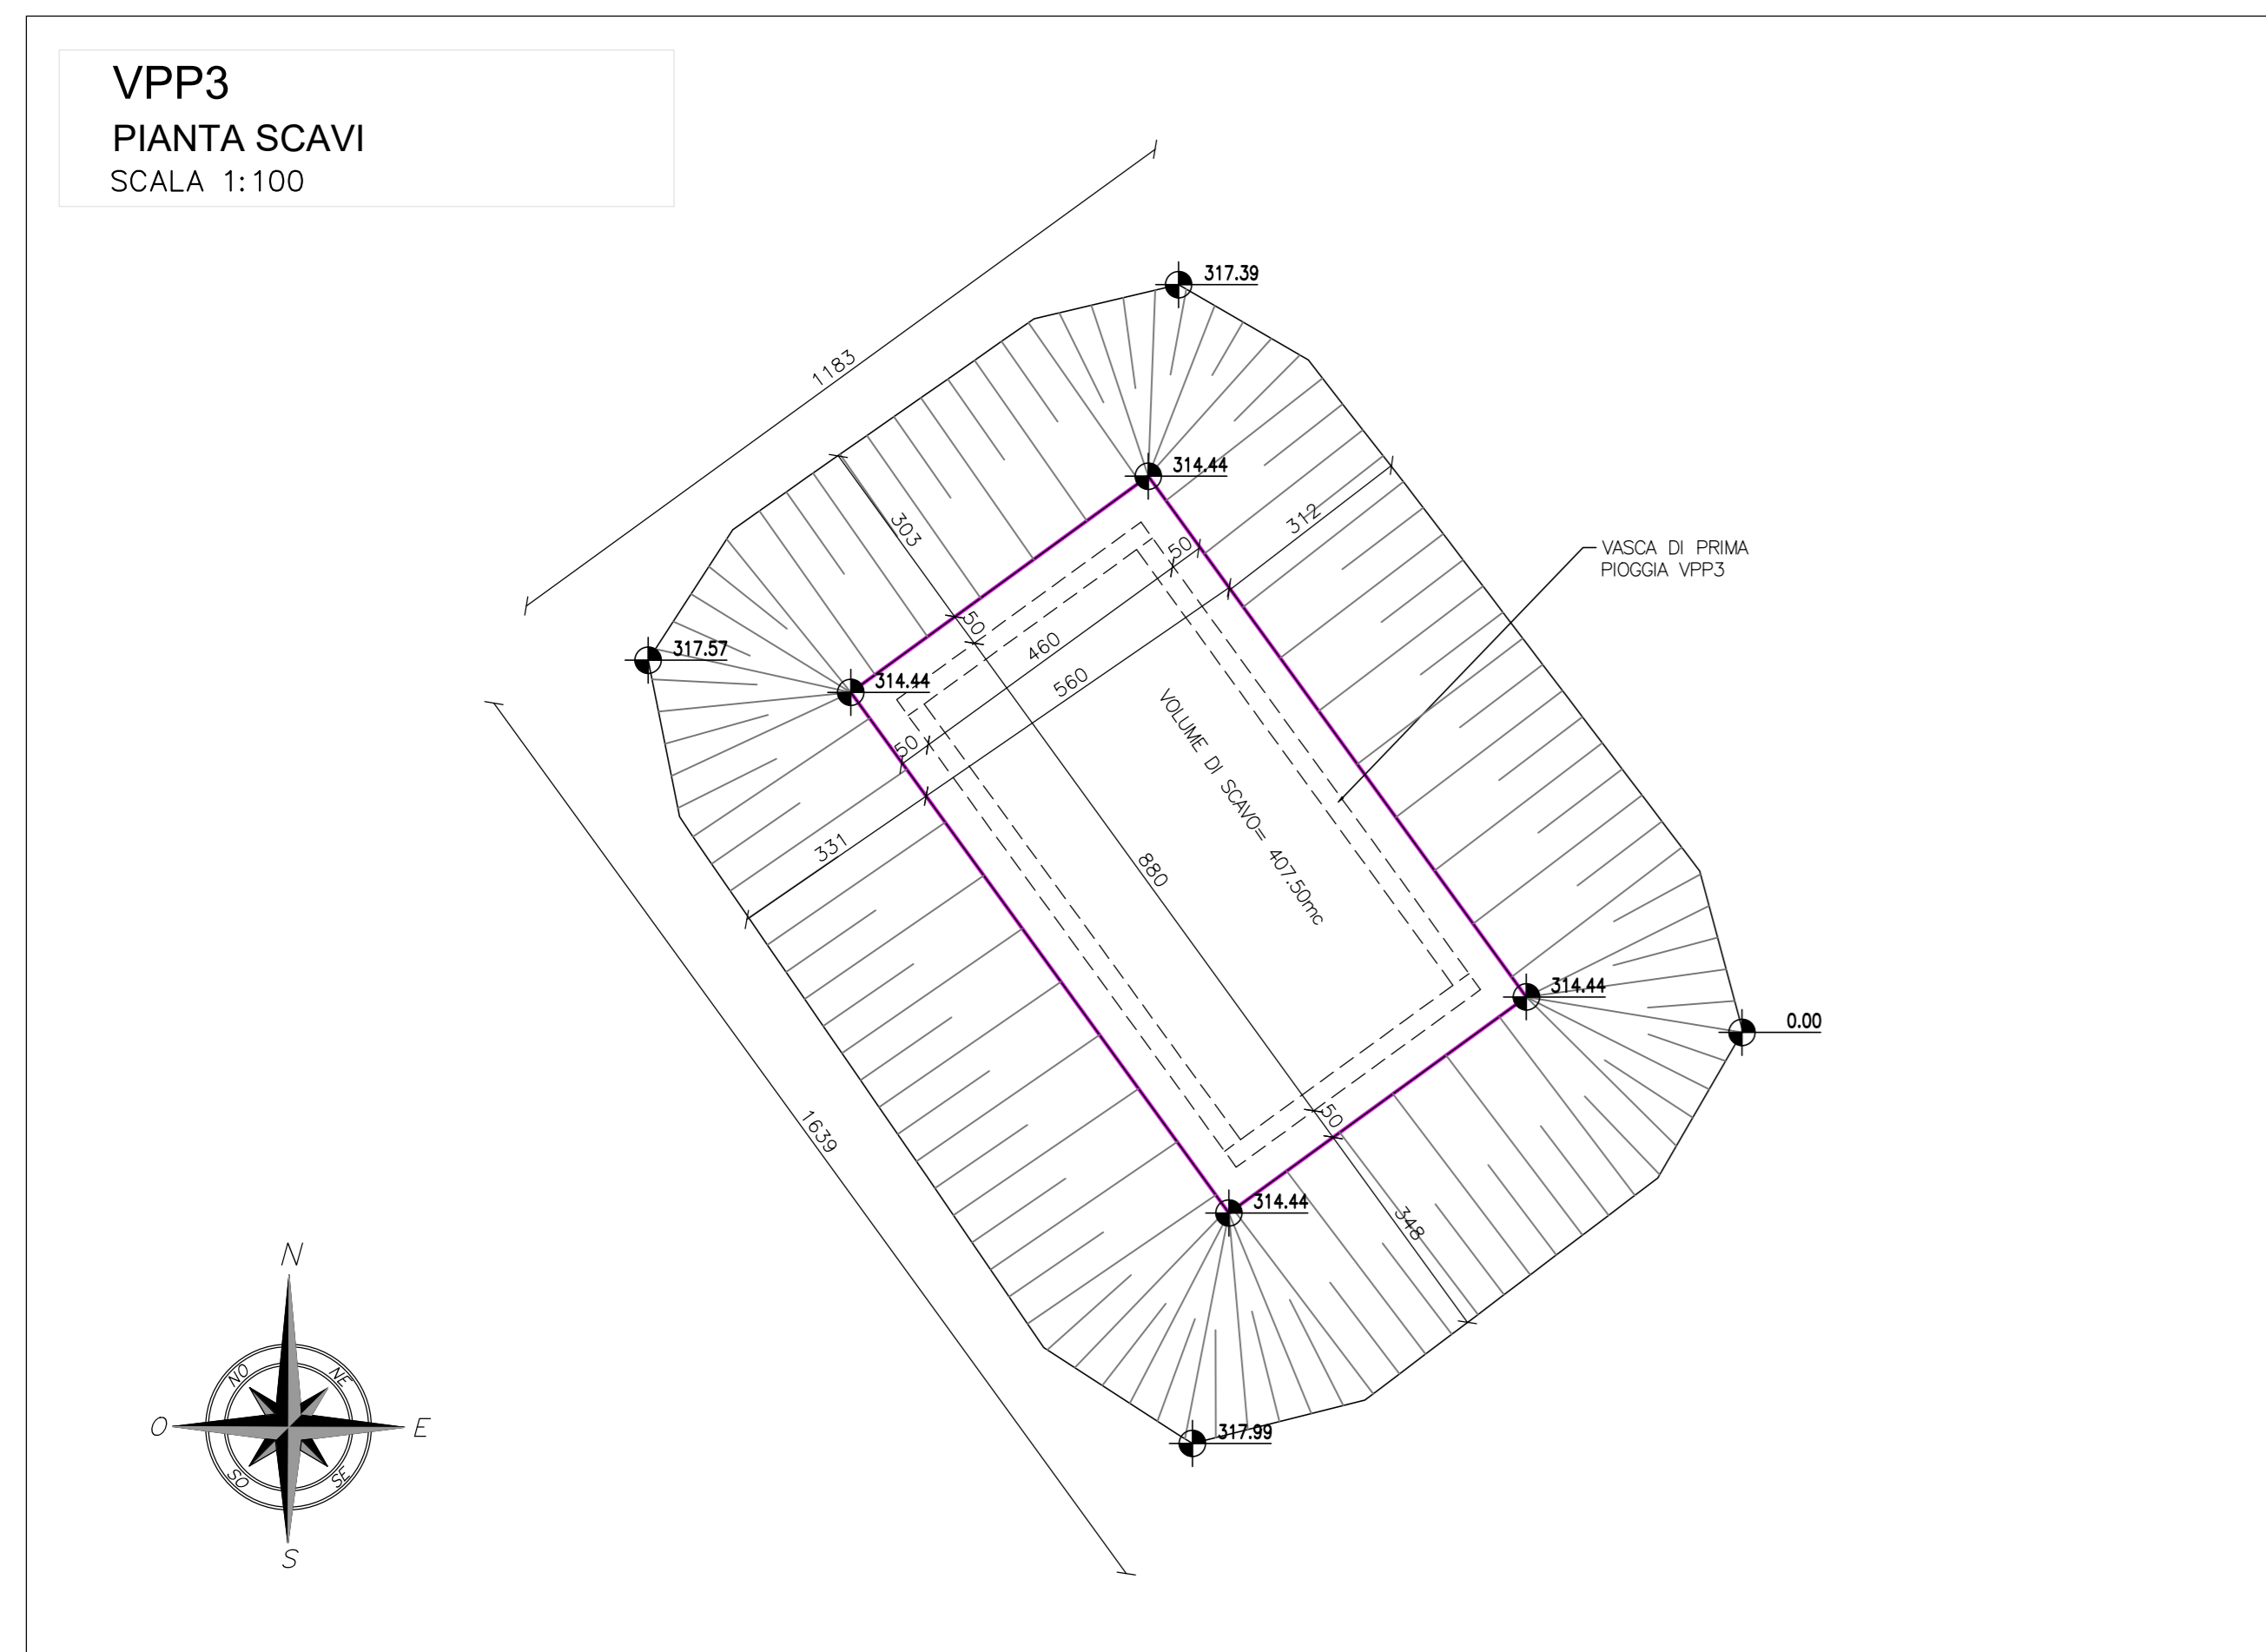

SCAVO VASCA VPP3
SCALA 1:50

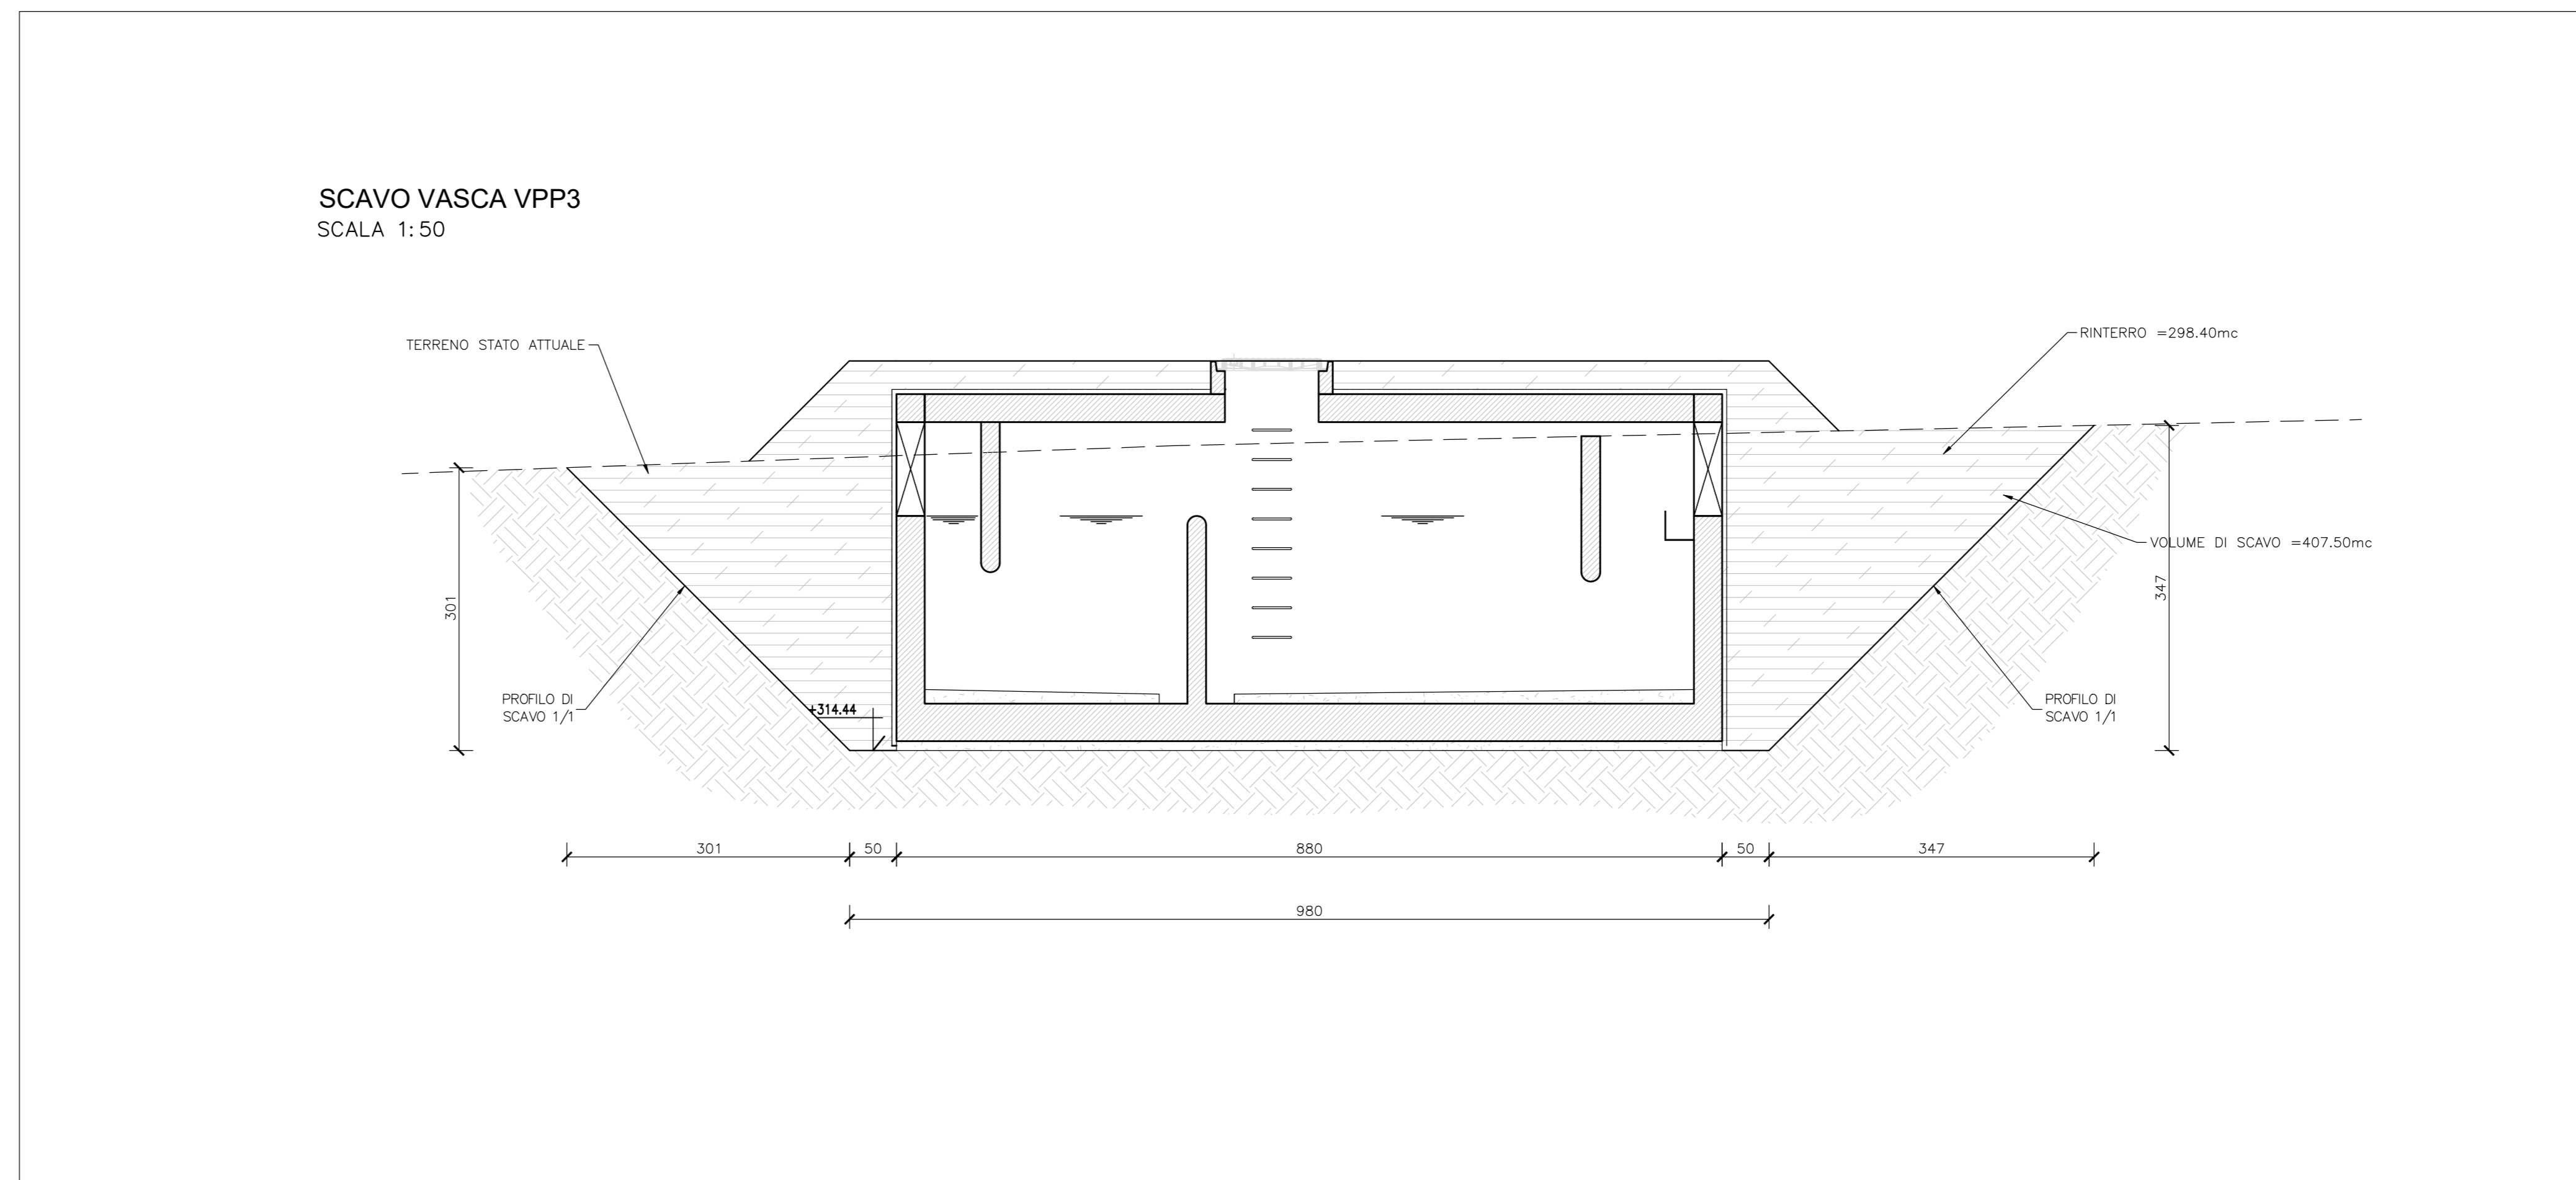



Direzione Tecnica

S.S 685 "DELLE TRE VALLI UMBRE"
TRATTO SPOLETO - ACQUASPARTA
1° stralcio: Madonna di Baiano-Firenzuola

COD. PG143

PROGETTO ESECUTIVO

PROGETTAZIONE: **ATI SINTAGMA - GDG - ICARIA**

IL RESPONSABILE DELL'INTEGRAZIONE DELLE PRESTAZIONI SPECIALISTICHE:
Dott. Ing. Nando Granieri
Ordine degli Ingegneri della Prov. di Perugia n° A351

IL PROGETTISTA:
Dott. Ing. Federico Duranti
Ordine degli Ingegneri della Prov. di Terni n° Terni n°A844

IL GEOLOGO:
Dott. Geol. Giorgio Carquiglini
Ordine dei Geologi della Regione Umbria n°108

IL COORDINATORE PER LA SICUREZZA IN FASE DI PROGETTAZIONE:
Dott. Ing. Filippo Farnbacher
Ordine degli Ingegneri della Prov. di Perugia n° A3373

Il Responsabile di Progetto:
Arch. Pianificazione Marco Colazza

Il Responsabile del Procedimento:
Dott. Ing. Alessandro Micheli

PROTOCOLLO: _____ DATA: _____

IL GRUPPO DI PROGETTAZIONE:
MANDATARIA: _____ MANDANTI: _____

Dott. Ing. N. Granieri	Dott. Ing. D. Caracciolo	Dott. Ing. V. Rotatori
Dott. Arch. N. Granieri	Dott. Ing. E. Scaroni	Dott. Ing. G. Marchetti
Dott. Ing. F. Farnbacher	Dott. Ing. C. Caracciolo	Dott. Ing. G. Rotatori
Dott. Ing. A. Braschi	Dott. Ing. E. Lofredo	Dott. Ing. U. Paoletti
Dott. Ing. F. Duranti	Dott. Ing. C. Caracciolo	Dott. Ing. G. Rotatori
Dott. Ing. E. Santoro	Dott. Ing. L. Sestini	Dott. Ing. G. Rotatori
Dott. Ing. S. Caracciolo	Dott. Ing. L. Sestini	Dott. Ing. G. Rotatori
Dott. Ing. L. Sestini	Dott. Ing. L. Sestini	Dott. Ing. G. Rotatori
Dott. Ing. F. Farnbacher	Dott. Ing. F. Farnbacher	Dott. Ing. G. Rotatori
Dott. Arch. M. Colazza	Dott. Ing. A. Micheli	Dott. Ing. G. Rotatori

04.STUDIO IDROLOGICO IDRAULICO
04.01 IDROLOGIA E IDRAULICA
Vasche: scavi

CODICE PROGETTO	NUMERO FILE	REVISIONE	SCALA:
DTPG143E	70020000RSC01/4	A	1:100-50

PROGETTO	REV. PROG.	ANNO	CODICE ELAB.	REVISIONE	SCALA:
DTPG143E		23	T00I000IDRSC01	A	1:100-50

A	Emissione a seguito istruttoria Anas	Set 2023	F. Marchetti	V. Rotatori	A. Granieri
REV.	DESCRIZIONE	DATA	REDATTO	VERIFICATO	APPROVATO