



MANUFATTO AD "U"
PIANTA SCAVI
SCALA 1:100

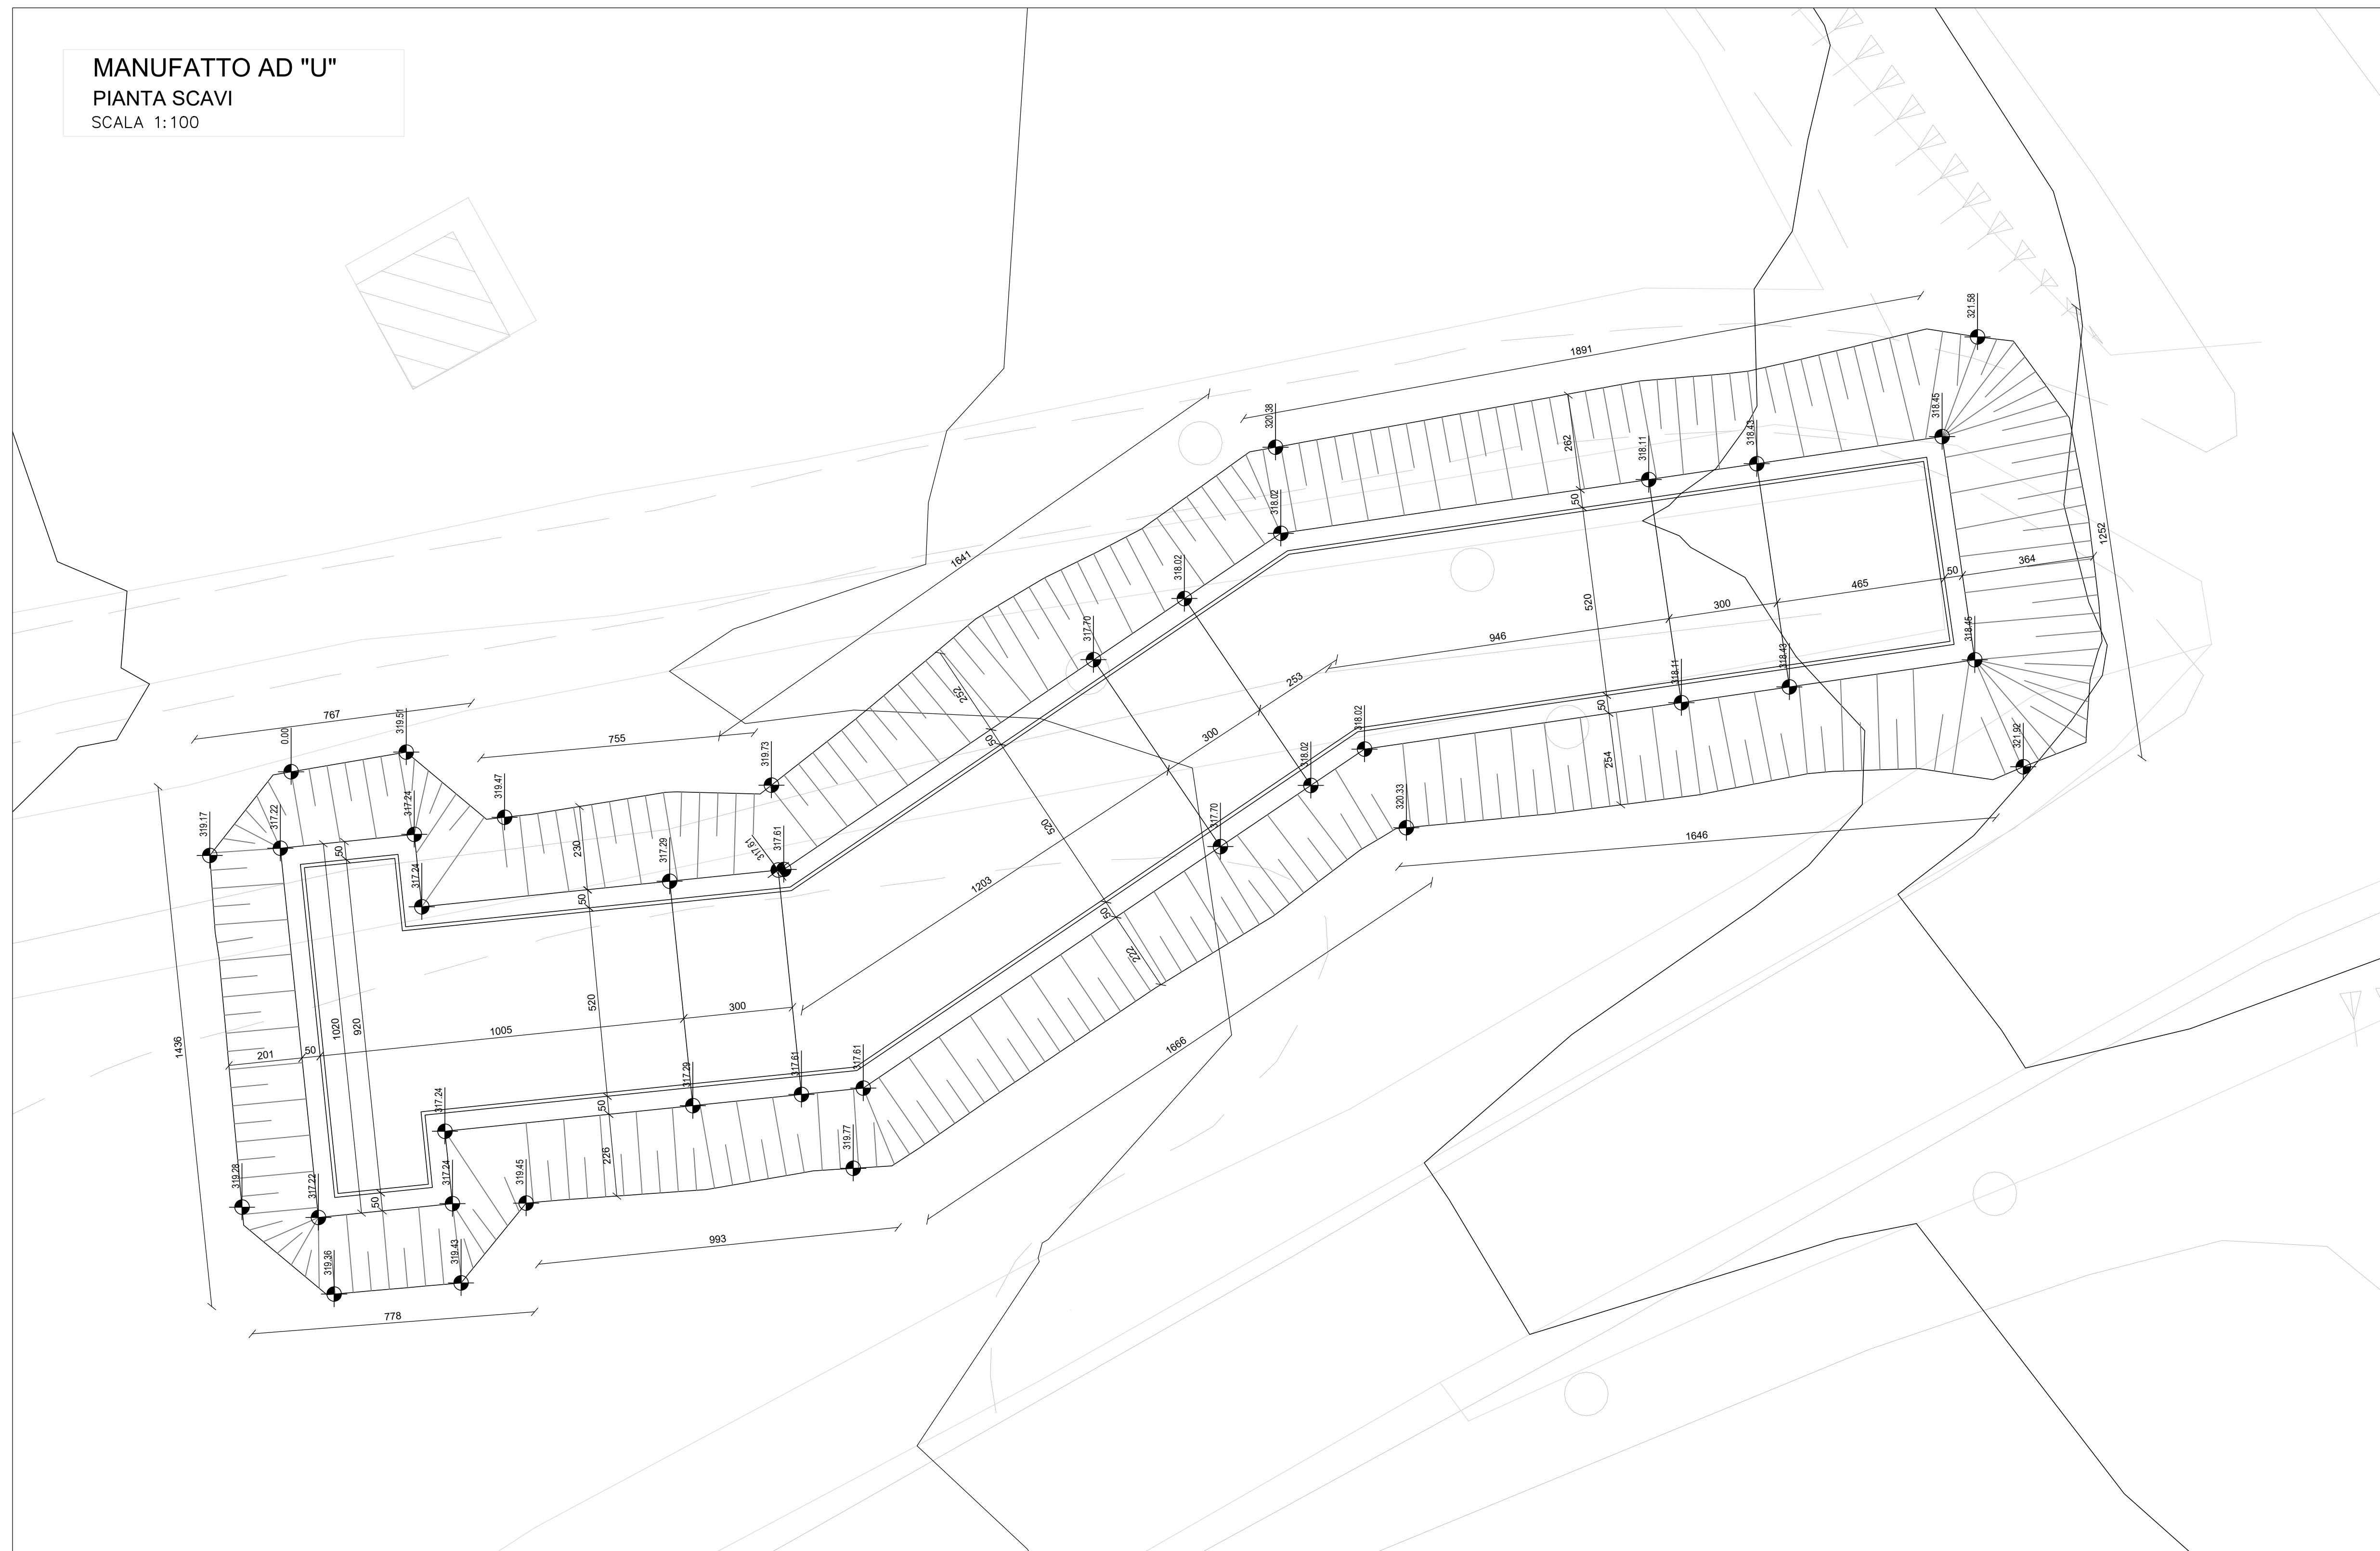

PLANIMETRIA
SCALA 1:1000

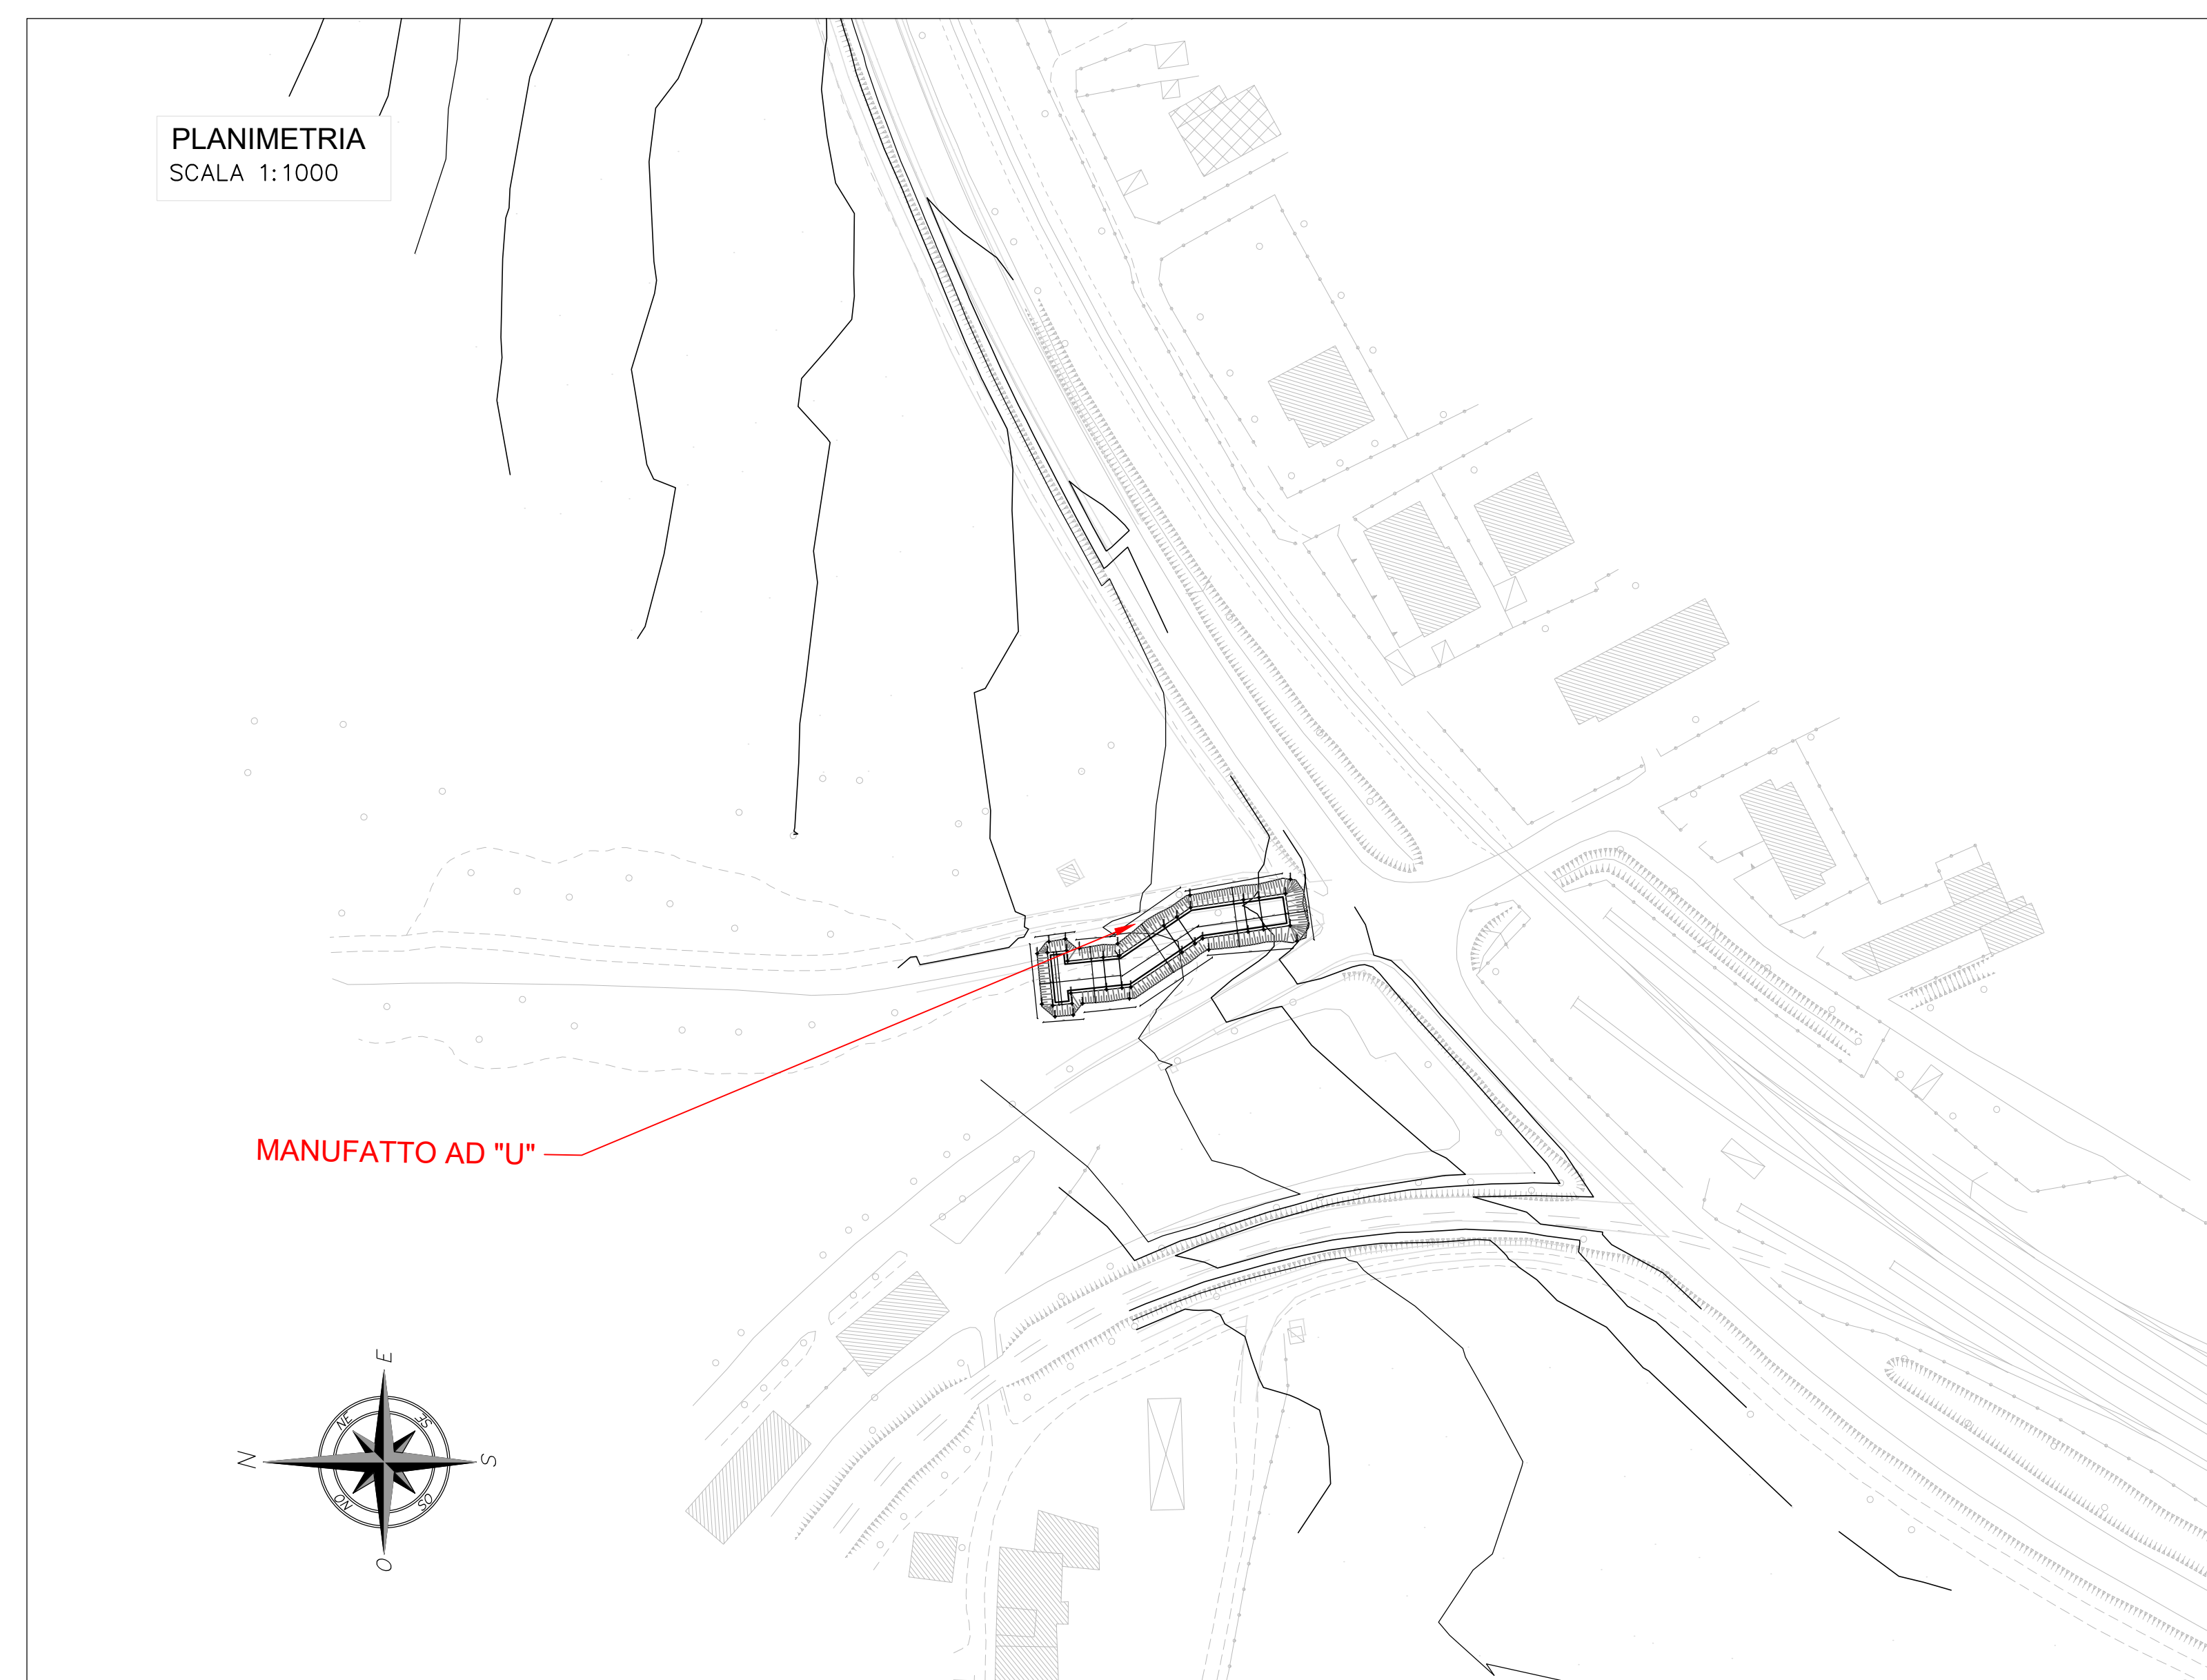

 Sanas GRUPPO FS ITALIANE		Direzione Tecnica	
S.S 685 "DELLE TRE VALLI UMBRE" TRATTO SPOLETO - ACQUASPARTA 1° stralcio: Madonna di Baiano-Firenzuola			
PROGETTO ESECUTIVO			COD. PG143
PROGETTAZIONE: ATI SINTAGMA - GDG - ICARIA			
IL RESPONSABILE DELL'INTEGRAZIONE DELLE PRESTAZIONI SPECIALISTICHE: Dott. Ing. Nando Granieri Ordine degli Ingegneri della Prov. di Perugia n° A351		IL GRUPPO DI PROGETTAZIONE: MANDATARIO: MANDANTI:   	
IL PROGETTISTA: Dott. Ing. Federico Durandenti Ordine degli Ingegneri della Prov. di Terni n° Terni n°A884		Dott. Ing. N. Granieri Dott. Arch. N. Granieri Dott. Ing. F. Jaffini Dott. Ing. F. Durandenti Dott. Ing. E. Santucci Dott. Ing. L. Sestini Dott. Ing. L. Sestini Dott. Ing. L. Sestini Dott. Ing. F. Pambianco Dott. Ing. F. Sestini	
IL GEOLOGO: Dott. Geol. Giorgio Carquigiani Ordine dei Geologi della Regione Umbra n°108		Dott. Ing. D. Caracciolo Dott. Ing. S. Scaroni Dott. Ing. C. Caracciolo Dott. Ing. E. Lottardo Dott. Ing. C. Caracciolo Dott. Ing. G. Sestini	
IL COORDINATORE PER LA SICUREZZA IN FASE DI PROGETTAZIONE: Dott. Ing. Filippo Tamburini Ordine degli Ingegneri della Prov. di Perugia n° A3373		Dott. Ing. L. Sestini Dott. Ing. L. Sestini Dott. Ing. F. Pambianco Dott. Ing. F. Sestini	
Il Responsabile di Progetto Arch. Pianificazione Marco Colazza		Il Responsabile del Procedimento Dott. Ing. Alessandro Micheli	
PROTOCOLLO		DATA	
04.STUDIO IDROLOGICO IDRAULICO 04.01 IDROLOGIA E IDRAULICA Manufatto ad "U": scavi			
CODICE PROGETTO DTPG143E		NOME FILE 70050000RSC024	
LIV. PROG. 23		ANNO 2023	
CODICE ELAB. T00I000IDRSC02		REVISIONE A	
A		VARIE	
Emissione a seguito istruttoria Anas		Set 2023 F. Micchioni V. Bellavivoli A. Granieri	
REV.	DESCRIZIONE	DATA	REDDATTO VERIFICATO APPROVATO